



土砂災害防止に関する基礎調査(急傾斜地の崩壊)

表紙 概況、位置図

自然現象の種類	急傾斜地の崩壊
箇所番号	140B1013
箇所名	仮宿-4
所在地	釜石市箱崎町仮宿
調査機関	釜石地方振興局

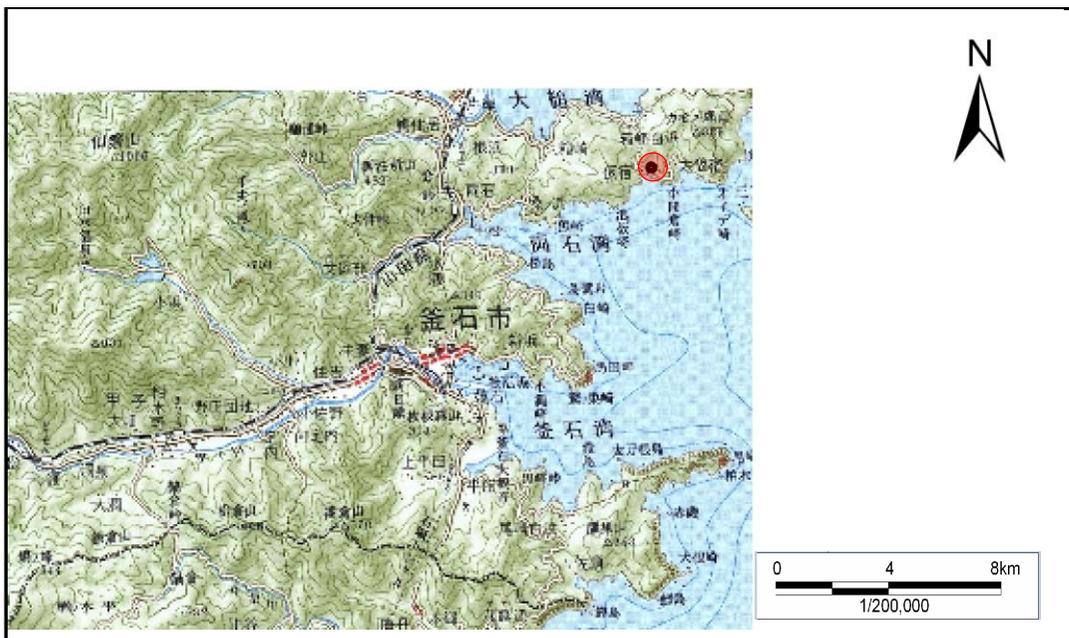

概況図 (S=1:200,000)

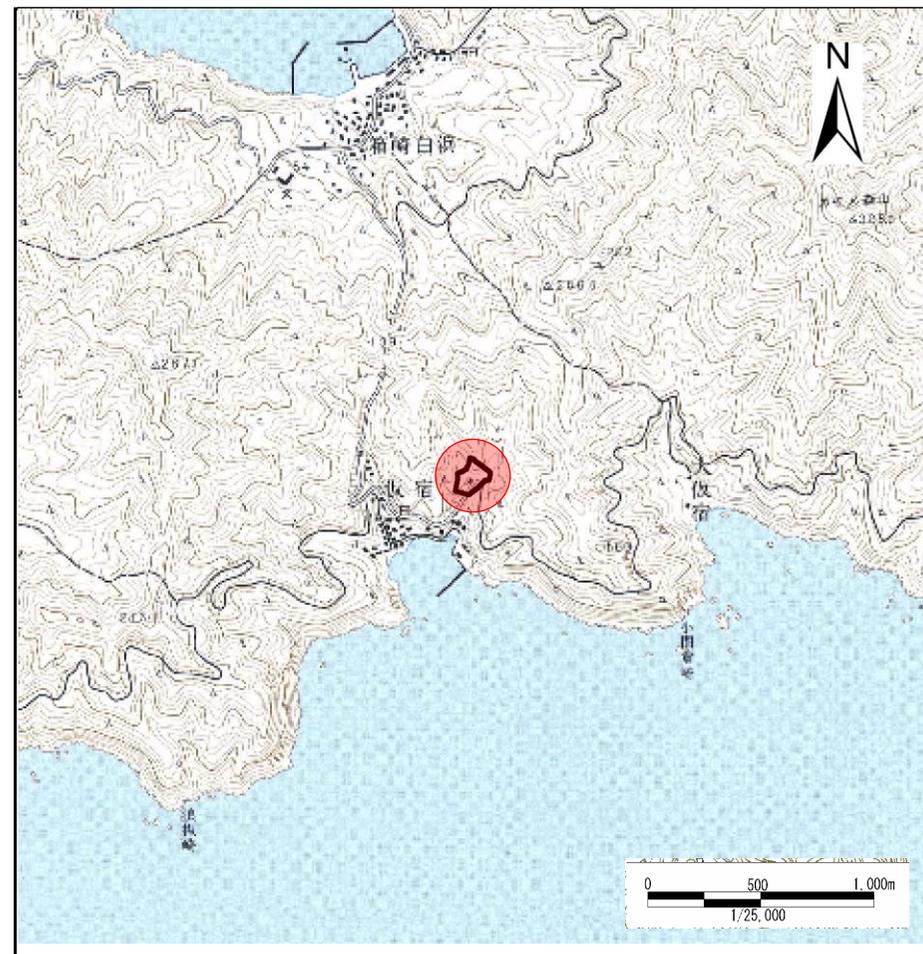

位置図 (S=1:25,000)

岩手県

急傾斜地の崩壊区域調書

様式3-1 危害のおそれのある土地、著しい危害のおそれのある土地の設定図

調査年度

平成16年度

急傾斜地の位置

箇所番号


140B1013

箇所名

仮宿-4

所在地

釜石市箱崎町仮宿

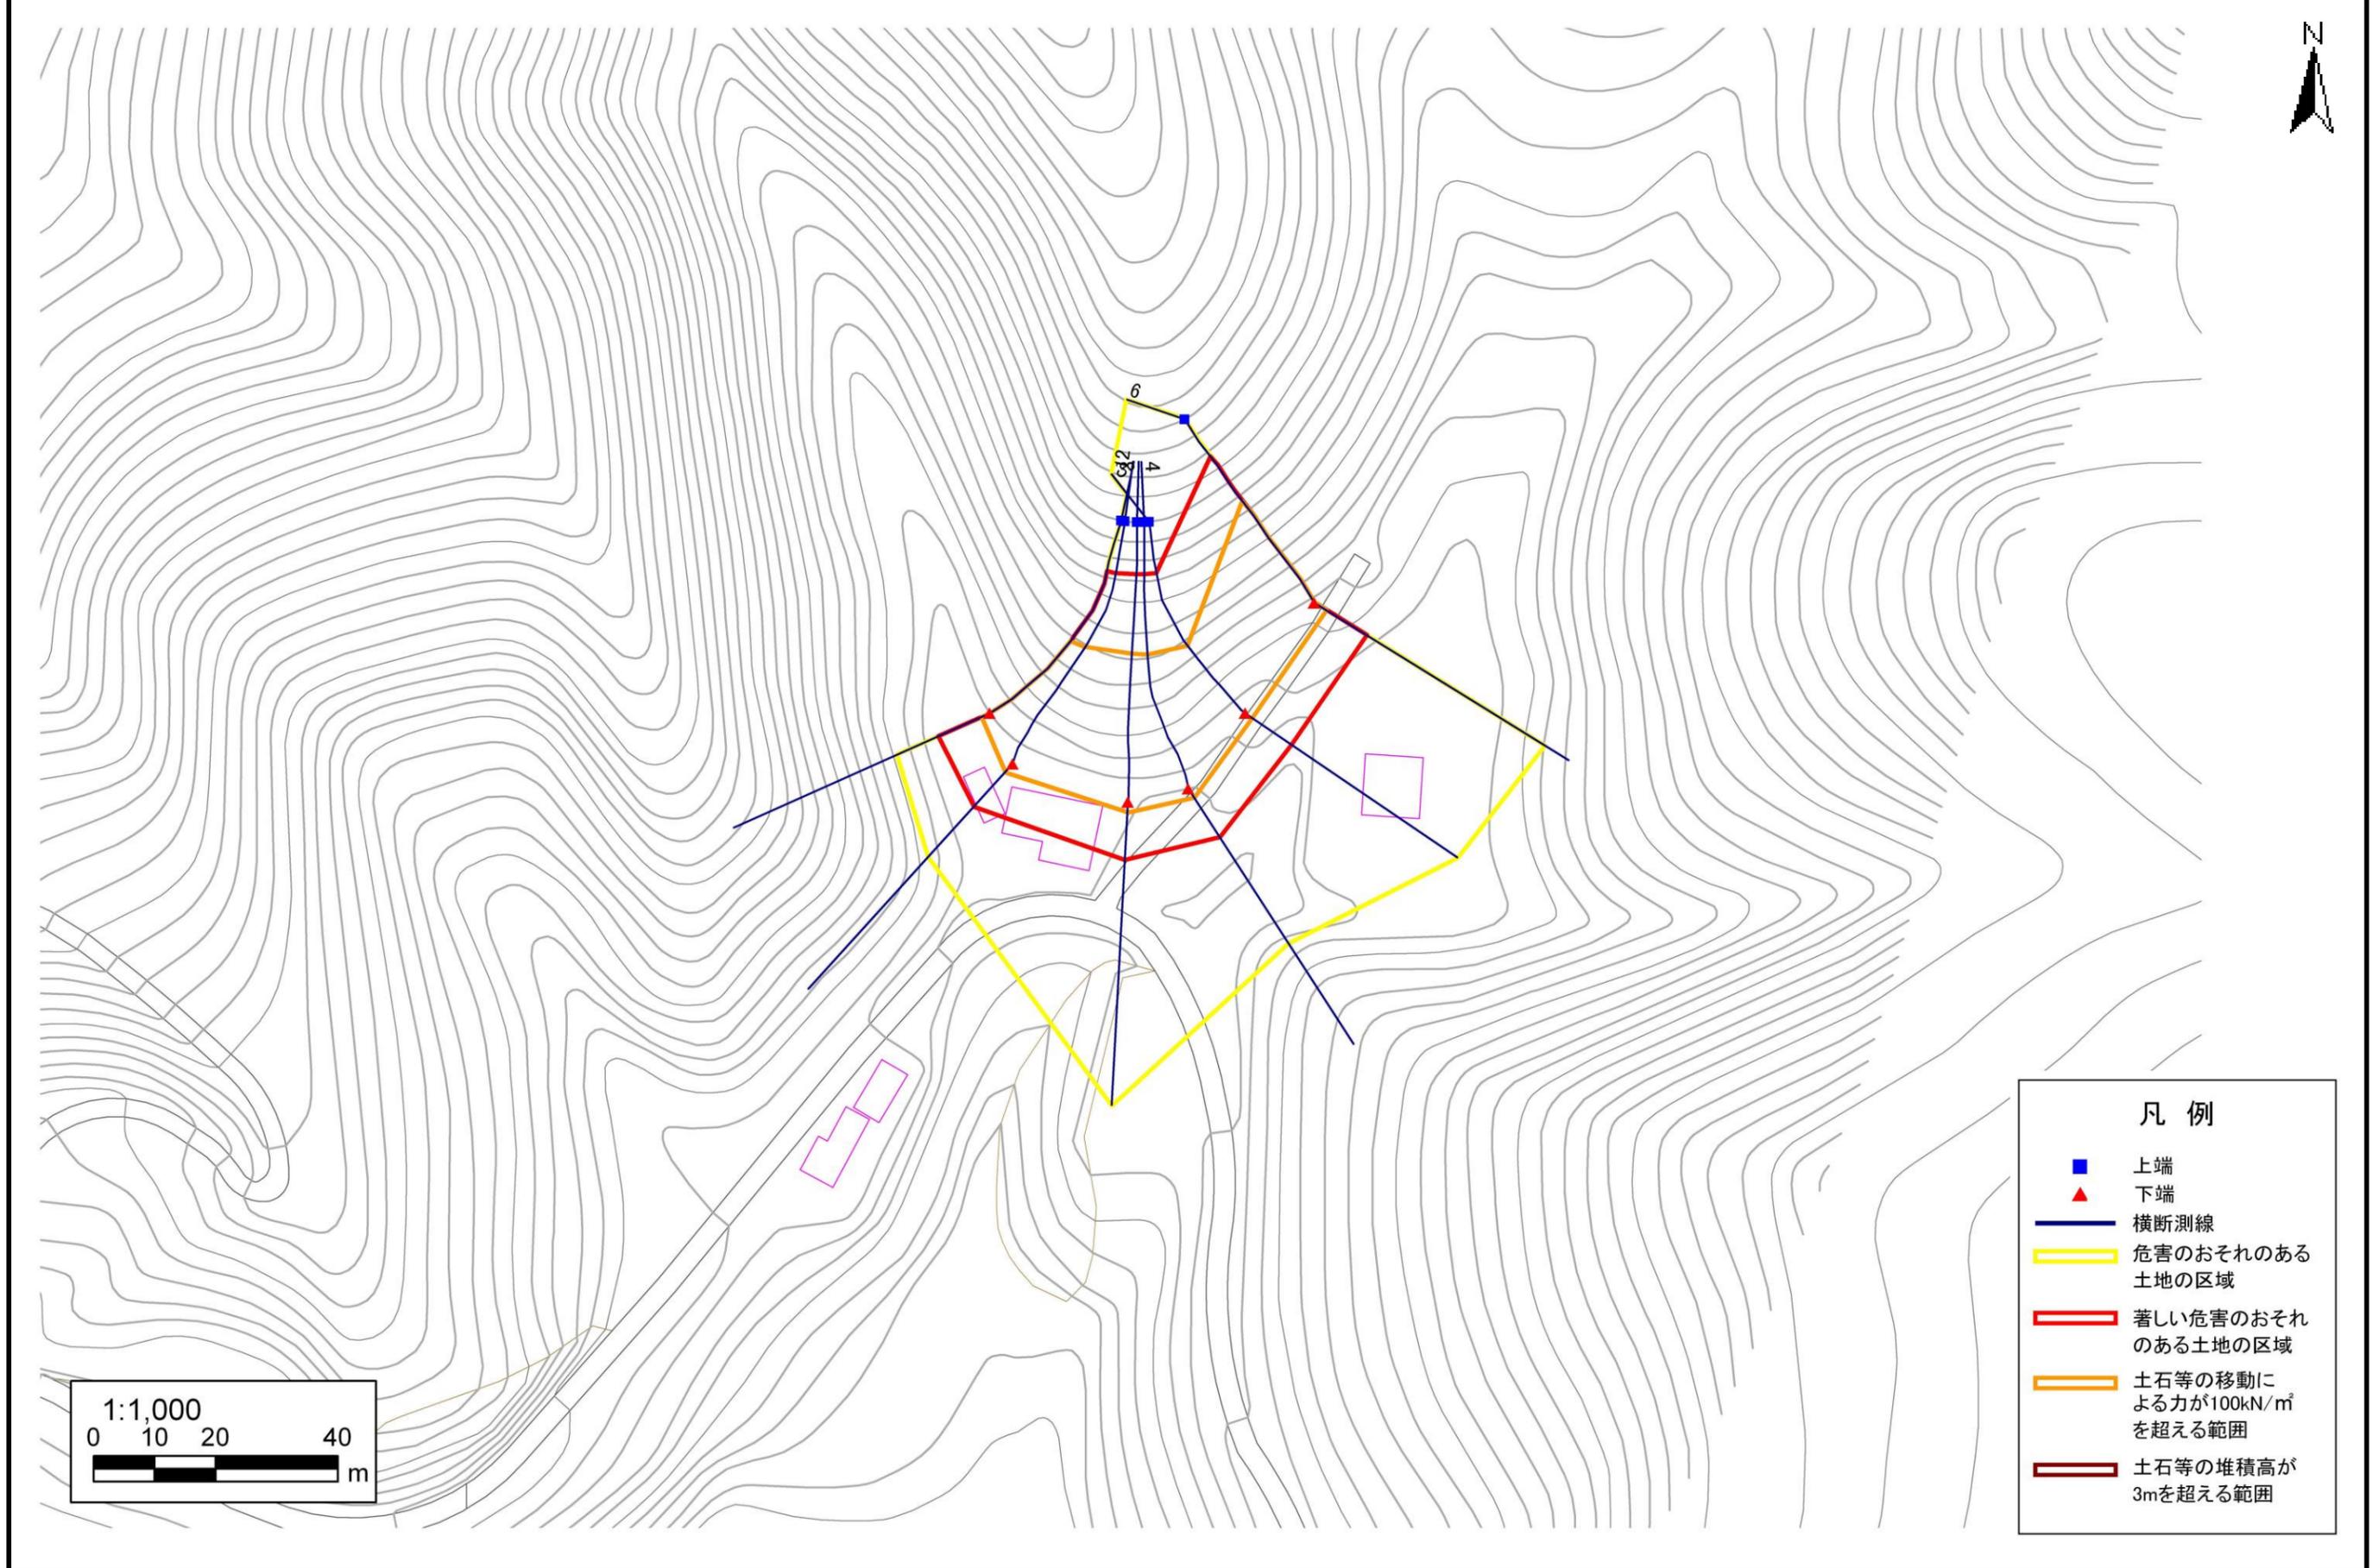

急傾斜地の崩壊区域調書

様式3-2 建築物に作用すると想定される衝撃に関する事項 (1/1)

調査年度 平成16年度

急傾斜地の位置		箇所番号		140B1013		箇所名		仮宿-4		所在地		釜石市箱崎町仮宿				
横断 測線 番号	急傾斜地の下端に隣接する土地								急傾斜地内							
	土石等の移動の高さと力の大きさ				土石等の堆積高さとの大きさ				土石等の移動の高さと力の大きさ				土石等の堆積高さとの大きさ			
	区分	高さ (m)	下端からの距離 (m)	力の大きさ (kN/m ²)	区分	下端からの水平 距離(m)	高さ (m)	力の大きさ (kN/m ²)	区分	高さ (m)	上端からの比高 (m)	力の大きさ (kN/m ²)	区分	上端からの比高 (m)	高さ (m)	力の大きさ (kN/m ²)
1	100kN/m ² を超える	1.00	0.00 ~ 1.48	122.46	3mを超える	- ~ -	-	-	100kN/m ² を超える	1.00	12.61 ~ 23.00	122.46	3mを超える	- ~ -	-	-
	それ以外	1.00	1.48 ~ 9.26	100.00	それ以外	0.00 ~ 9.26	2.40	12.11	それ以外	1.00	5.00 ~ 12.61	100.00	それ以外	5.00 ~ 23.00	2.40	12.11
2	100kN/m ² を超える	1.00	0.00 ~ 1.62	124.82	3mを超える	- ~ -	-	-	100kN/m ² を超える	1.00	12.68 ~ 25.80	124.82	3mを超える	- ~ -	-	-
	それ以外	1.00	1.62 ~ 9.41	100.00	それ以外	0.00 ~ 9.41	2.69	13.61	それ以外	1.00	5.00 ~ 12.68	100.00	それ以外	5.00 ~ 25.80	2.69	13.61
3	100kN/m ² を超える	1.00	0.00 ~ 1.68	125.68	3mを超える	- ~ -	-	-	100kN/m ² を超える	1.00	12.66 ~ 26.70	125.68	3mを超える	- ~ -	-	-
	それ以外	1.00	1.68 ~ 9.46	100.00	それ以外	0.00 ~ 9.46	2.69	13.62	それ以外	1.00	5.00 ~ 12.66	100.00	それ以外	5.00 ~ 26.70	2.69	13.62
4	100kN/m ² を超える	1.00	0.00 ~ 1.64	125.11	3mを超える	- ~ -	-	-	100kN/m ² を超える	1.00	12.67 ~ 26.10	125.11	3mを超える	- ~ -	-	-
	それ以外	1.00	1.64 ~ 9.43	100.00	それ以外	0.00 ~ 9.43	2.69	13.61	それ以外	1.00	5.00 ~ 12.67	100.00	それ以外	5.00 ~ 26.10	2.69	13.61
5	100kN/m ² を超える	1.00	0.00 ~ 1.31	119.87	3mを超える	- ~ -	-	-	100kN/m ² を超える	1.00	12.63 ~ 21.05	119.87	3mを超える	- ~ -	-	-
	それ以外	1.00	1.31 ~ 9.10	100.00	それ以外	0.00 ~ 9.10	2.39	12.10	それ以外	1.00	5.00 ~ 12.63	100.00	それ以外	5.00 ~ 21.05	2.39	12.10
6	100kN/m ² を超える	1.00	0.00 ~ 2.36	136.89	3mを超える	- ~ -	-	-	100kN/m ² を超える	1.00	11.00 ~ 24.57	136.89	3mを超える	- ~ -	-	-
	それ以外	1.00	2.36 ~ 10.15	100.00	それ以外	0.00 ~ 10.15	2.54	12.83	それ以外	1.00	5.00 ~ 11.00	100.00	それ以外	5.00 ~ 24.57	2.54	12.83
	100kN/m ² を超える		~		3mを超える	~			100kN/m ² を超える		~		3mを超える	~		
	それ以外		~		それ以外	~			それ以外		~		それ以外	~		
	100kN/m ² を超える		~		3mを超える	~			100kN/m ² を超える		~		3mを超える	~		
	それ以外		~		それ以外	~			それ以外		~		それ以外	~		
