



# 土砂災害防止に関する基礎調査(急傾斜地の崩壊)

表紙 概況、位置図

自然現象の種類	急傾斜地の崩壊
箇所番号	140B1027
箇所名	浜町三丁目
所在地	釜石市浜町三丁目
調査機関	釜石地方振興局

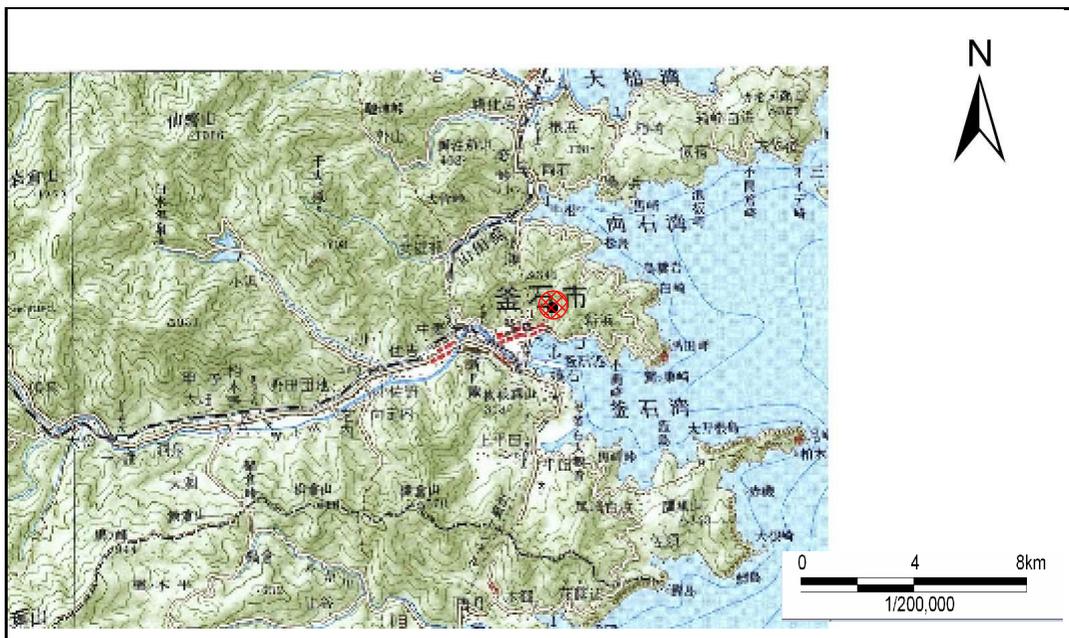

概況図 (S=1:200,000)

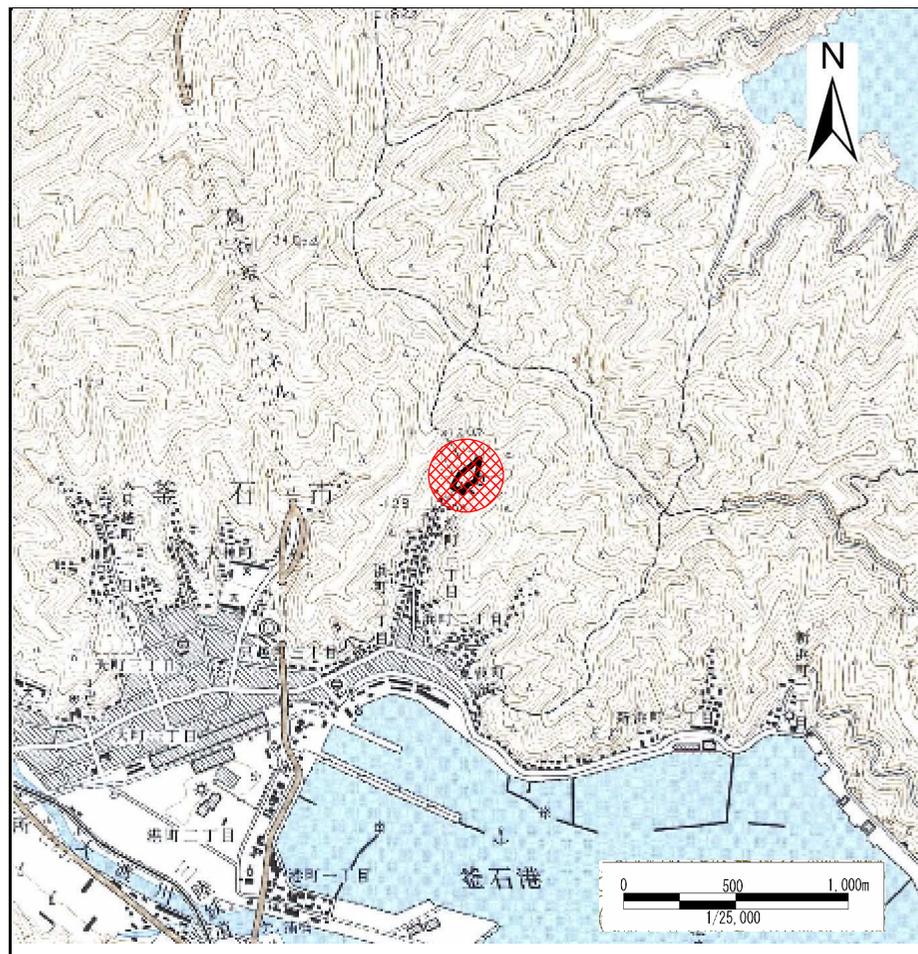

位置図 (S=1:25,000)

岩手県

# 急傾斜地の崩壊区域調書

様式3-1 危害のおそれのある土地、著しい危害のおそれのある土地の設定図

調査年度

平成16年度

急傾斜地の位置

箇所番号


140B1027

箇所名

浜町三丁目

所在地

釜石市浜町三丁目

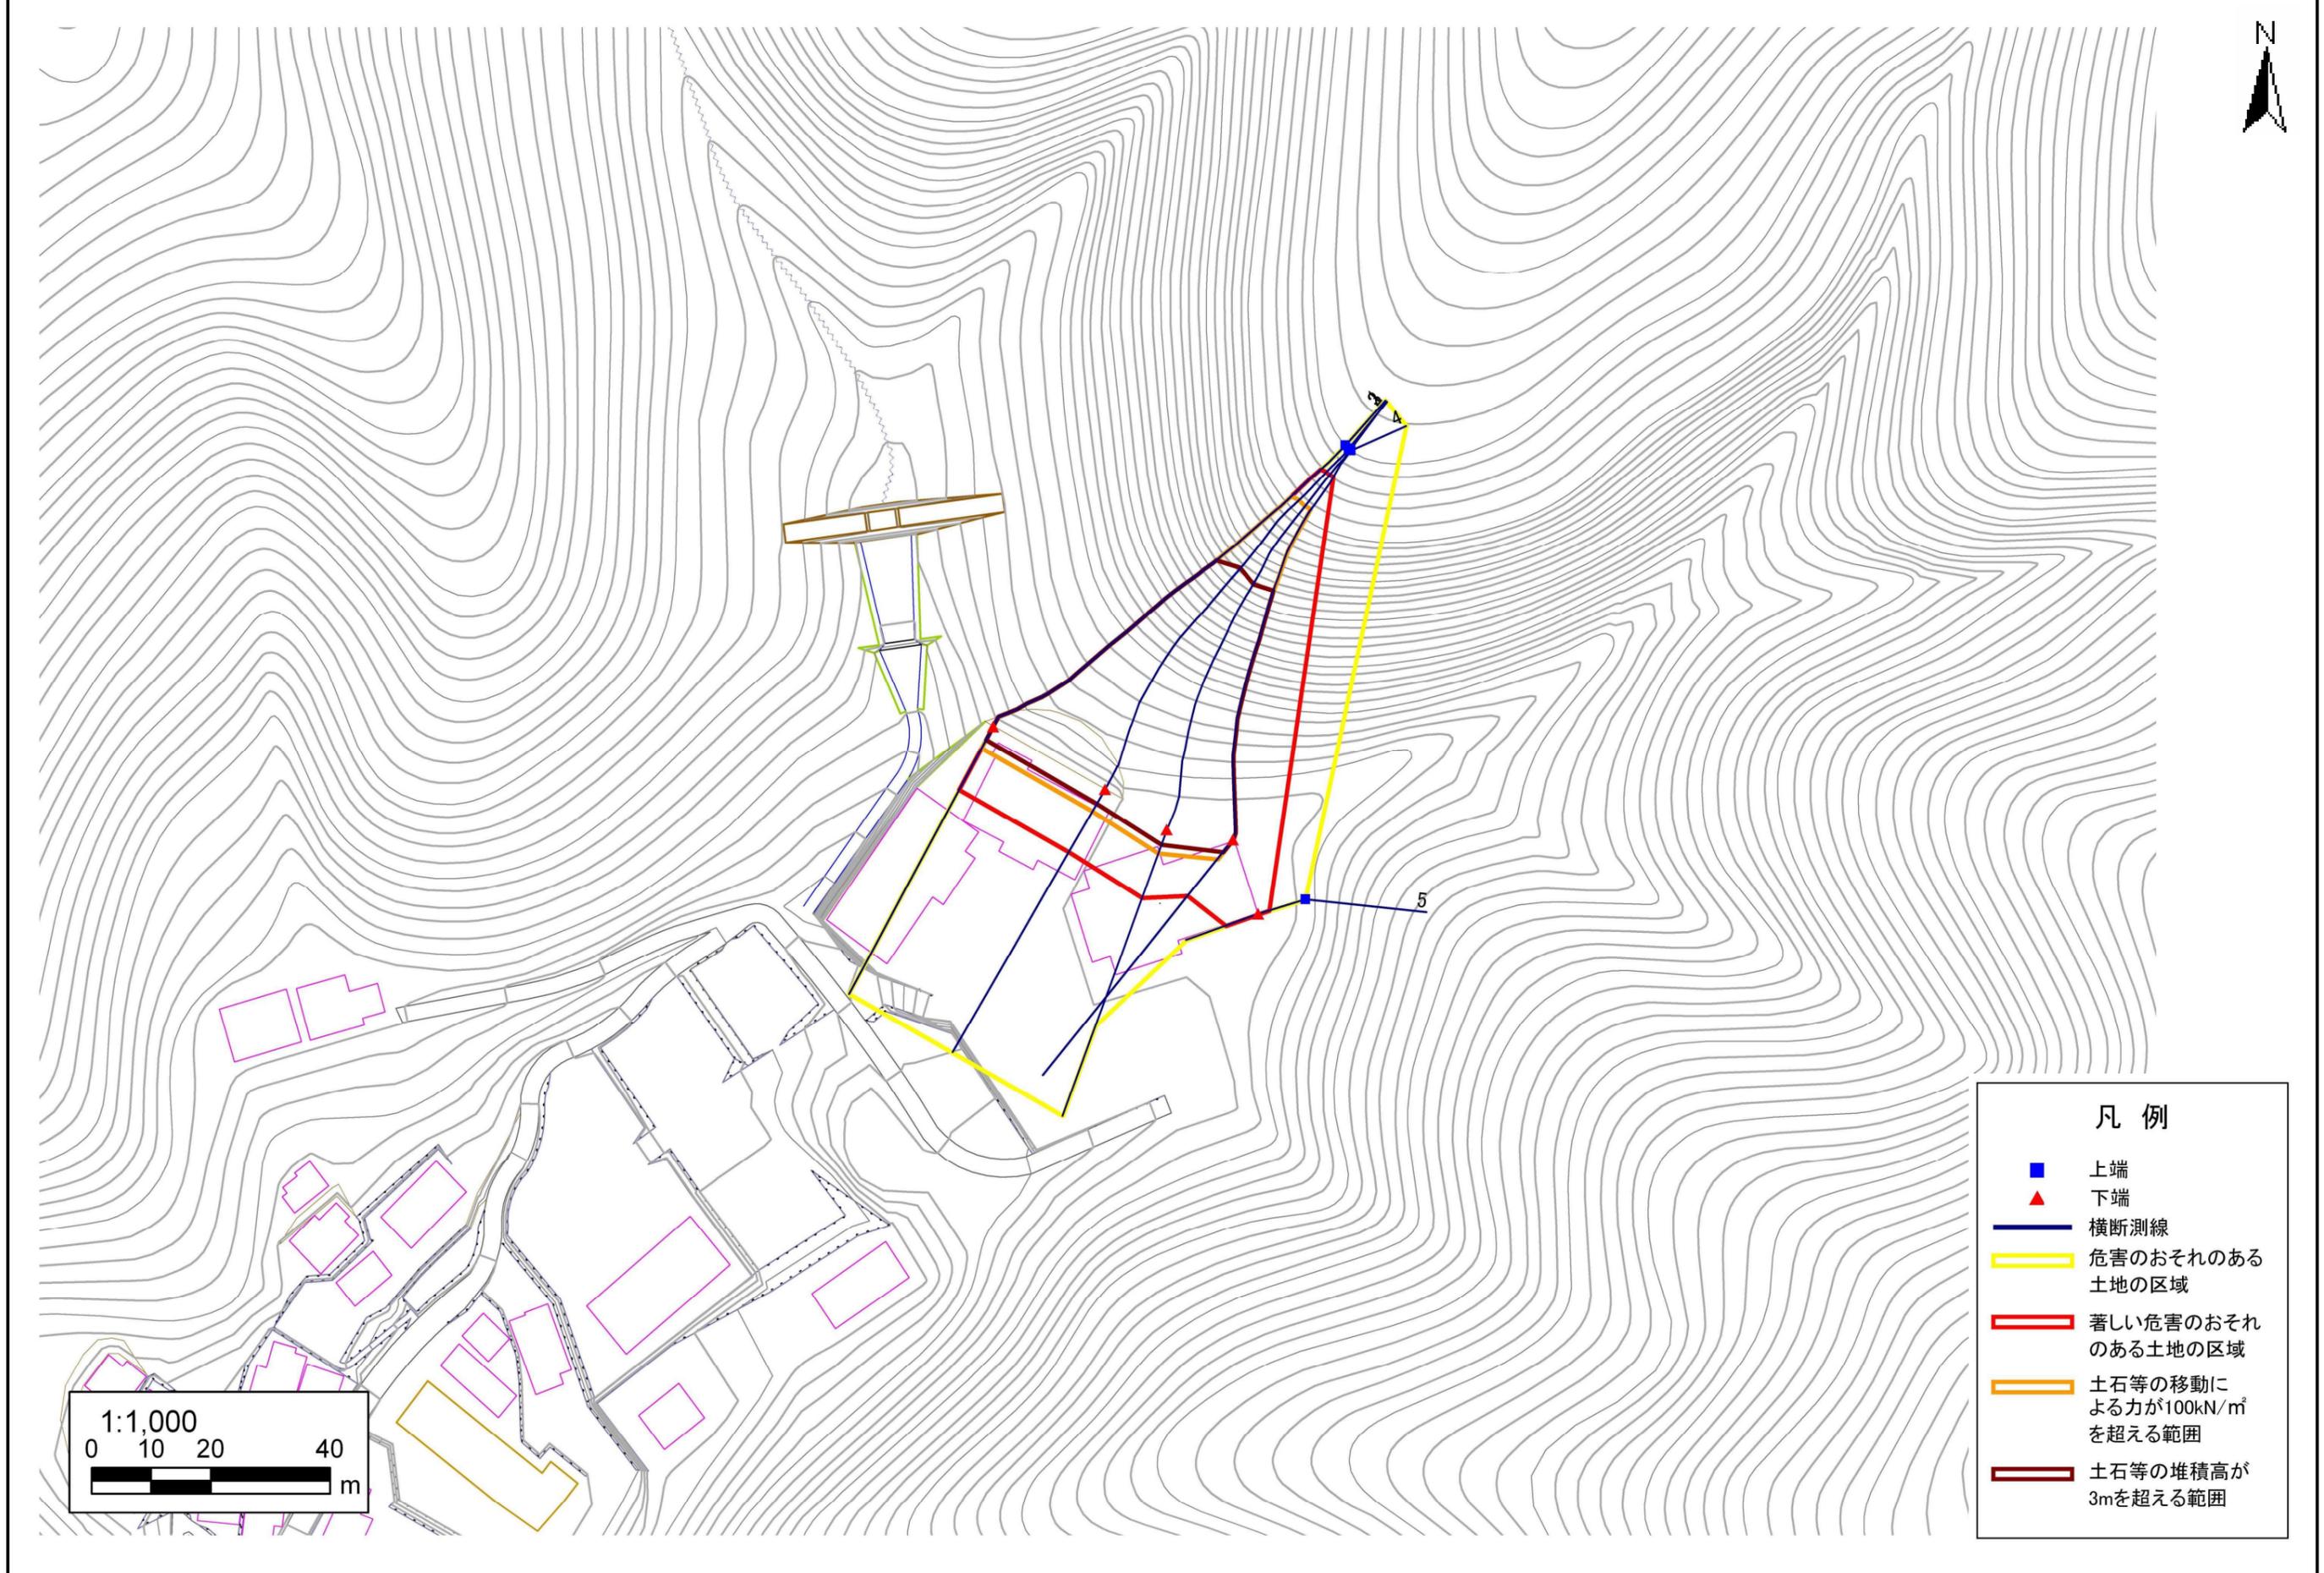

# 急傾斜地の崩壊区域調書

様式3-2 建築物に作用すると想定される衝撃に関する事項(1/1)

調査年度 平成16年度

急傾斜地の位置		箇所番号		140B1027		箇所名		浜町三丁目		所在地		釜石市浜町三丁目				
横断 測線 番号	急傾斜地の下端に隣接する土地								急傾斜地内							
	土石等の移動の高さと力の大きさ				土石等の堆積高さとの大きさ				土石等の移動の高さと力の大きさ				土石等の堆積高さとの大きさ			
	区分	高さ (m)	下端からの距離 (m)	力の大きさ (kN/m <sup>2</sup> )	区分	下端からの水平 距離(m)	高さ (m)	力の大きさ (kN/m <sup>2</sup> )	区分	高さ (m)	上端からの比高 (m)	力の大きさ (kN/m <sup>2</sup> )	区分	上端からの比高 (m)	高さ (m)	力の大きさ (kN/m <sup>2</sup> )
1	100kN/m <sup>2</sup> を超える	1.00	0.00 ~ 4.07	166.66	3mを超える	0.00 ~ 2.50	4.25	21.49	100kN/m <sup>2</sup> を超える	1.00	10.77 ~ 65.60	166.66	3mを超える	25.00 ~ 65.60	4.25	21.49
	それ以外	1.00	4.07 ~ 11.85	100.00	それ以外	2.50 ~ 11.85	3.00	15.16	それ以外	1.00	5.00 ~ 10.77	100.00	それ以外	5.00 ~ 25.00	3.00	15.16
2	100kN/m <sup>2</sup> を超える	1.00	0.00 ~ 4.09	167.07	3mを超える	0.00 ~ 2.64	4.38	22.16	100kN/m <sup>2</sup> を超える	1.00	11.15 ~ 65.60	167.07	3mを超える	25.00 ~ 65.60	4.38	22.16
	それ以外	1.00	4.09 ~ 11.87	100.00	それ以外	2.64 ~ 11.87	3.00	15.16	それ以外	1.00	5.00 ~ 11.15	100.00	それ以外	5.00 ~ 25.00	3.00	15.16
3	100kN/m <sup>2</sup> を超える	1.00	0.00 ~ 4.09	167.00	3mを超える	0.00 ~ 2.58	4.32	21.85	100kN/m <sup>2</sup> を超える	1.00	10.95 ~ 63.96	167.00	3mを超える	25.00 ~ 63.96	4.32	21.85
	それ以外	1.00	4.09 ~ 11.87	100.00	それ以外	2.58 ~ 11.87	3.00	15.16	それ以外	1.00	5.00 ~ 10.95	100.00	それ以外	5.00 ~ 25.00	3.00	15.16
4	100kN/m <sup>2</sup> を超える	1.00	0.00 ~ 4.08	166.96	3mを超える	0.00 ~ 2.64	4.38	22.16	100kN/m <sup>2</sup> を超える	1.00	11.15 ~ 64.00	166.96	3mを超える	25.00 ~ 64.00	4.38	22.16
	それ以外	1.00	4.08 ~ 11.87	100.00	それ以外	2.64 ~ 11.87	3.00	15.16	それ以外	1.00	5.00 ~ 11.15	100.00	それ以外	5.00 ~ 25.00	3.00	15.16
5	100kN/m <sup>2</sup> を超える	-	- ~ -	-	3mを超える	- ~ -	-	-	100kN/m <sup>2</sup> を超える	-	- ~ -	-	3mを超える	- ~ -	-	-
	それ以外	1.00	0.00 ~ 5.73	71.63	それ以外	0.00 ~ 5.73	1.78	8.99	それ以外	1.00	5.00 ~ 6.41	71.63	それ以外	5.00 ~ 6.41	1.78	8.99
	100kN/m <sup>2</sup> を超える		~		3mを超える	~			100kN/m <sup>2</sup> を超える		~		3mを超える	~		
	それ以外		~		それ以外	~			それ以外		~		それ以外	~		
	100kN/m <sup>2</sup> を超える		~		3mを超える	~			100kN/m <sup>2</sup> を超える		~		3mを超える	~		
	それ以外		~		それ以外	~			それ以外		~		それ以外	~		
