



# 土砂災害防止に関する基礎調査(急傾斜地の崩壊)

表紙 概況、位置図

自然現象の種類	急傾斜地の崩壊
箇所番号	150A0503_2
箇所名	尾崎白浜(2)_2
所在地	釜石市平田尾崎白浜
調査機関	釜石地方振興局

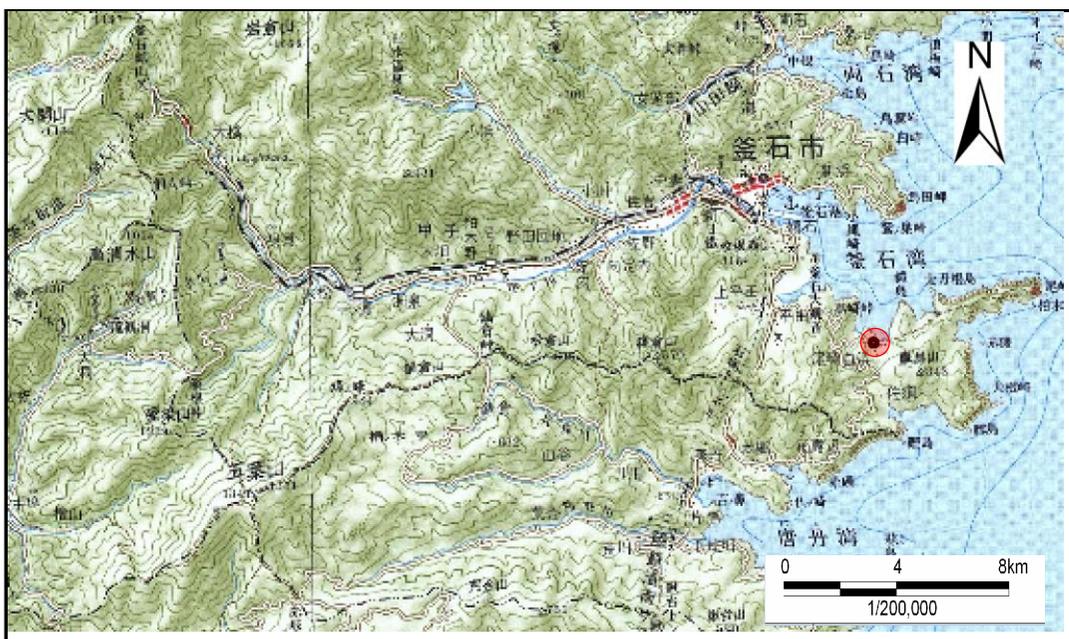

概況図 (S=1:200,000)

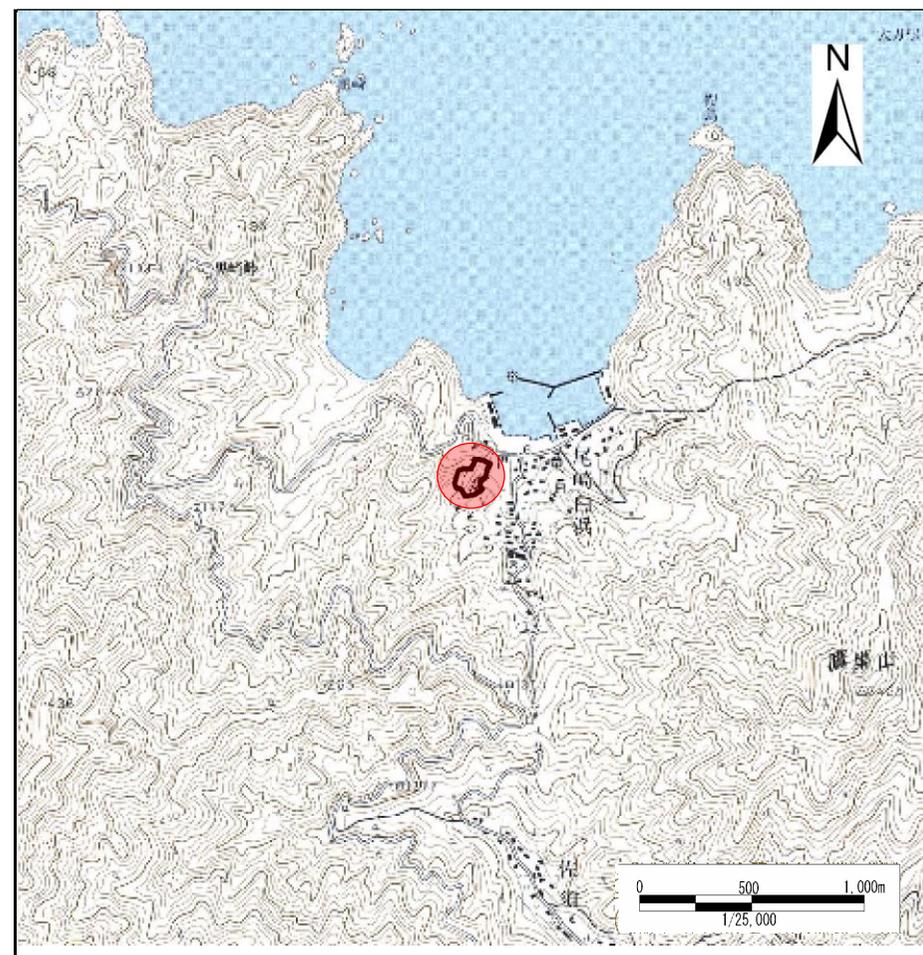

位置図 (S=1:25,000)

岩手県

# 急傾斜地の崩壊区域調書

様式3-1 危害のおそれのある土地、著しい危害のおそれのある土地の設定図

調査年度

平成16年度

急傾斜地の位置

箇所番号


150A0503 2

箇所名


尾崎白浜(2) 2

所在地

釜石市平田尾崎白浜

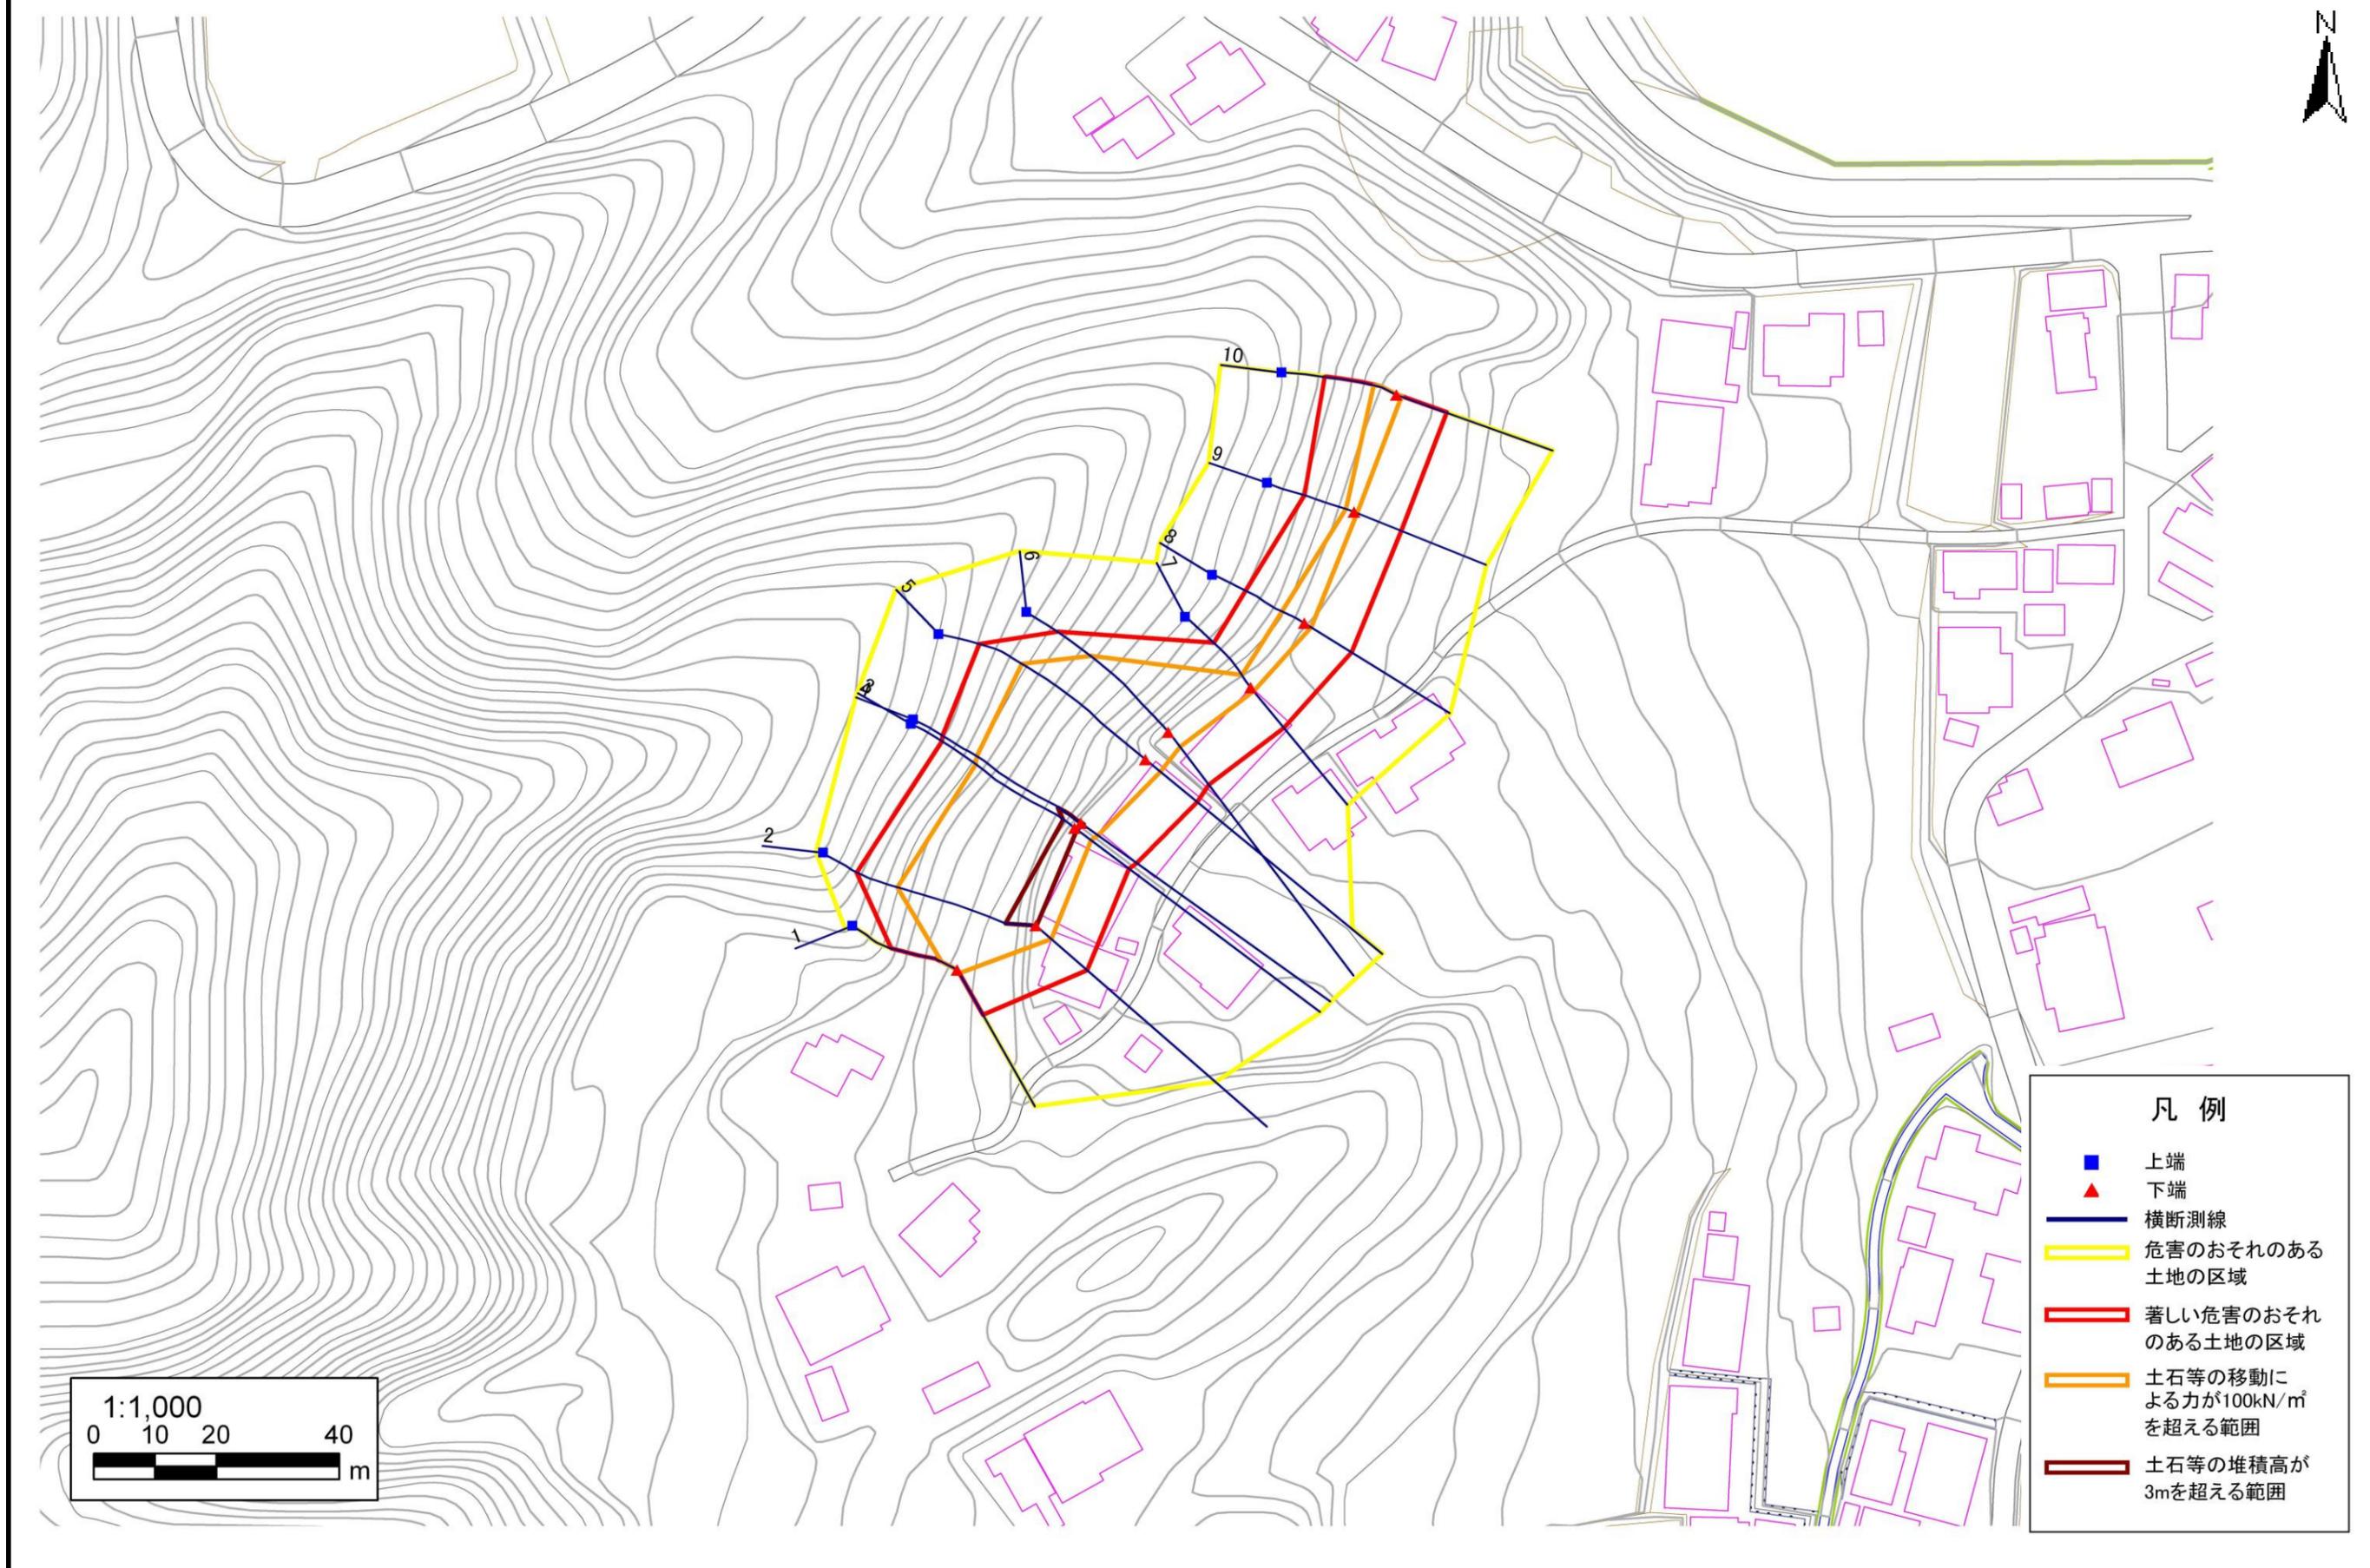

- 凡例**
- 上端
  - ▲ 下端
  - 横断測線
  - ▭ 危害のおそれのある土地の区域
  - ▭ 著しい危害のおそれのある土地の区域
  - ▭ 土石等の移動による力が100kN/m<sup>2</sup>を超える範囲
  - ▭ 土石等の堆積高が3mを超える範囲

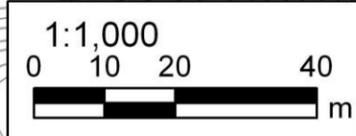

# 急傾斜地の崩壊区域調書

様式3-2 建築物に作用すると想定される衝撃に関する事項 (1/1)

調査年度	平成16年度
------	--------

急傾斜地の位置		箇所番号		150A0503.2		箇所名		尾崎白浜(2)_2		所在地		釜石市平田尾崎白浜				
横断 測線 番号	急傾斜地の下端に隣接する土地								急傾斜地内							
	土石等の移動の高さと力の大きさ				土石等の堆積高さと力の大きさ				土石等の移動の高さと力の大きさ				土石等の堆積高さと力の大きさ			
	区分	高さ (m)	下端からの距離 (m)	力の大きさ (kN/m <sup>2</sup> )	区分	下端からの水平 距離(m)	高さ (m)	力の大きさ (kN/m <sup>2</sup> )	区分	高さ (m)	上端からの比高 (m)	力の大きさ (kN/m <sup>2</sup> )	区分	上端からの比高 (m)	高さ (m)	力の大きさ (kN/m <sup>2</sup> )
1	100kN/m <sup>2</sup> を超える	1.00	0.00 ~ 0.62	109.24	3mを超える	- ~ -	-	-	100kN/m <sup>2</sup> を超える	1.00	10.84 ~ 12.81	109.24	3mを超える	- ~ -	-	-
	それ以外	1.00	0.62 ~ 8.41	100.00	それ以外	0.00 ~ 8.41	2.07	10.48	それ以外	1.00	5.00 ~ 10.84	100.00	それ以外	5.00 ~ 12.81	2.07	10.48
2	100kN/m <sup>2</sup> を超える	1.00	0.00 ~ 3.19	150.96	3mを超える	0.00 ~ 0.12	3.06	15.48	100kN/m <sup>2</sup> を超える	1.00	10.53 ~ 28.87	150.96	3mを超える	25.00 ~ 28.87	3.06	15.48
	それ以外	1.00	3.19 ~ 10.97	100.00	それ以外	0.12 ~ 10.97	3.00	15.16	それ以外	1.00	5.00 ~ 10.53	100.00	それ以外	5.00 ~ 25.00	3.00	15.16
3	100kN/m <sup>2</sup> を超える	1.00	0.00 ~ 3.15	150.32	3mを超える	0.00 ~ 0.31	3.18	16.05	100kN/m <sup>2</sup> を超える	1.00	10.68 ~ 27.05	150.32	3mを超える	25.00 ~ 27.05	3.18	16.05
	それ以外	1.00	3.15 ~ 10.94	100.00	それ以外	0.31 ~ 10.94	3.00	15.16	それ以外	1.00	5.00 ~ 10.68	100.00	それ以外	5.00 ~ 25.00	3.00	15.16
4	100kN/m <sup>2</sup> を超える	1.00	0.00 ~ 3.29	152.81	3mを超える	0.00 ~ 0.43	3.25	16.44	100kN/m <sup>2</sup> を超える	1.00	10.92 ~ 29.10	152.81	3mを超える	25.00 ~ 29.10	3.25	16.44
	それ以外	1.00	3.29 ~ 11.08	100.00	それ以外	0.43 ~ 11.08	3.00	15.16	それ以外	1.00	5.00 ~ 10.92	100.00	それ以外	5.00 ~ 25.00	3.00	15.16
5	100kN/m <sup>2</sup> を超える	1.00	0.00 ~ 3.01	147.82	3mを超える	- ~ -	-	-	100kN/m <sup>2</sup> を超える	1.00	10.60 ~ 29.10	147.82	3mを超える	- ~ -	-	-
	それ以外	1.00	3.01 ~ 10.79	100.00	それ以外	0.00 ~ 10.79	2.97	15.00	それ以外	1.00	5.00 ~ 10.60	100.00	それ以外	5.00 ~ 29.10	2.97	15.00
6	100kN/m <sup>2</sup> を超える	1.00	0.00 ~ 2.97	147.23	3mを超える	0.00 ~ 0.24	3.13	15.84	100kN/m <sup>2</sup> を超える	1.00	10.60 ~ 25.15	147.23	3mを超える	25.00 ~ 25.15	3.13	15.84
	それ以外	1.00	2.97 ~ 10.76	100.00	それ以外	0.24 ~ 10.76	3.00	15.16	それ以外	1.00	5.00 ~ 10.60	100.00	それ以外	5.00 ~ 25.00	3.00	15.16
7	100kN/m <sup>2</sup> を超える	1.00	0.00 ~ 0.66	109.79	3mを超える	- ~ -	-	-	100kN/m <sup>2</sup> を超える	1.00	10.53 ~ 12.40	109.79	3mを超える	- ~ -	-	-
	それ以外	1.00	0.66 ~ 8.44	100.00	それ以外	0.00 ~ 8.44	2.20	11.12	それ以外	1.00	5.00 ~ 10.53	100.00	それ以外	5.00 ~ 12.40	2.20	11.12
8	100kN/m <sup>2</sup> を超える	1.00	0.00 ~ 1.10	116.59	3mを超える	- ~ -	-	-	100kN/m <sup>2</sup> を超える	1.00	10.58 ~ 13.92	116.59	3mを超える	- ~ -	-	-
	それ以外	1.00	1.10 ~ 8.89	100.00	それ以外	0.00 ~ 8.89	2.24	11.31	それ以外	1.00	5.00 ~ 10.58	100.00	それ以外	5.00 ~ 13.92	2.24	11.31
9	100kN/m <sup>2</sup> を超える	1.00	0.00 ~ 0.38	105.63	3mを超える	- ~ -	-	-	100kN/m <sup>2</sup> を超える	1.00	10.53 ~ 11.57	105.63	3mを超える	- ~ -	-	-
	それ以外	1.00	0.38 ~ 8.17	100.00	それ以外	0.00 ~ 8.17	2.18	11.04	それ以外	1.00	5.00 ~ 10.53	100.00	それ以外	5.00 ~ 11.57	2.18	11.04
10	100kN/m <sup>2</sup> を超える	1.00	0.00 ~ 0.87	113.04	3mを超える	- ~ -	-	-	100kN/m <sup>2</sup> を超える	1.00	10.71 ~ 13.50	113.04	3mを超える	- ~ -	-	-
	それ以外	1.00	0.87 ~ 8.66	100.00	それ以外	0.00 ~ 8.66	2.10	10.61	それ以外	1.00	5.00 ~ 10.71	100.00	それ以外	5.00 ~ 13.50	2.10	10.61
	100kN/m <sup>2</sup> を超える		~		3mを超える	~			100kN/m <sup>2</sup> を超える		~		3mを超える	~		
	それ以外		~		それ以外	~			それ以外		~		それ以外	~		
	100kN/m <sup>2</sup> を超える		~		3mを超える	~			100kN/m <sup>2</sup> を超える		~		3mを超える	~		
	それ以外		~		それ以外	~			それ以外		~		それ以外	~		
	100kN/m <sup>2</sup> を超える		~		3mを超える	~			100kN/m <sup>2</sup> を超える		~		3mを超える	~		
	それ以外		~		それ以外	~			それ以外		~		それ以外	~		
	100kN/m <sup>2</sup> を超える		~		3mを超える	~			100kN/m <sup>2</sup> を超える		~		3mを超える	~		
	それ以外		~		それ以外	~			それ以外		~		それ以外	~		