


土砂災害防止に関する基礎調査(土石流)

表紙 位置,位置図

自然現象の種類	土石流
溪流番号	B012103
水系名	瀬月内川
河川名	雪谷川
溪流名	辻ヶ沢
所在地	九戸郡軽米町大字円子字辻ヶ沢
調査機関	県北広域振興局土木部二戸土木センター



位置図(S=1:200,000)

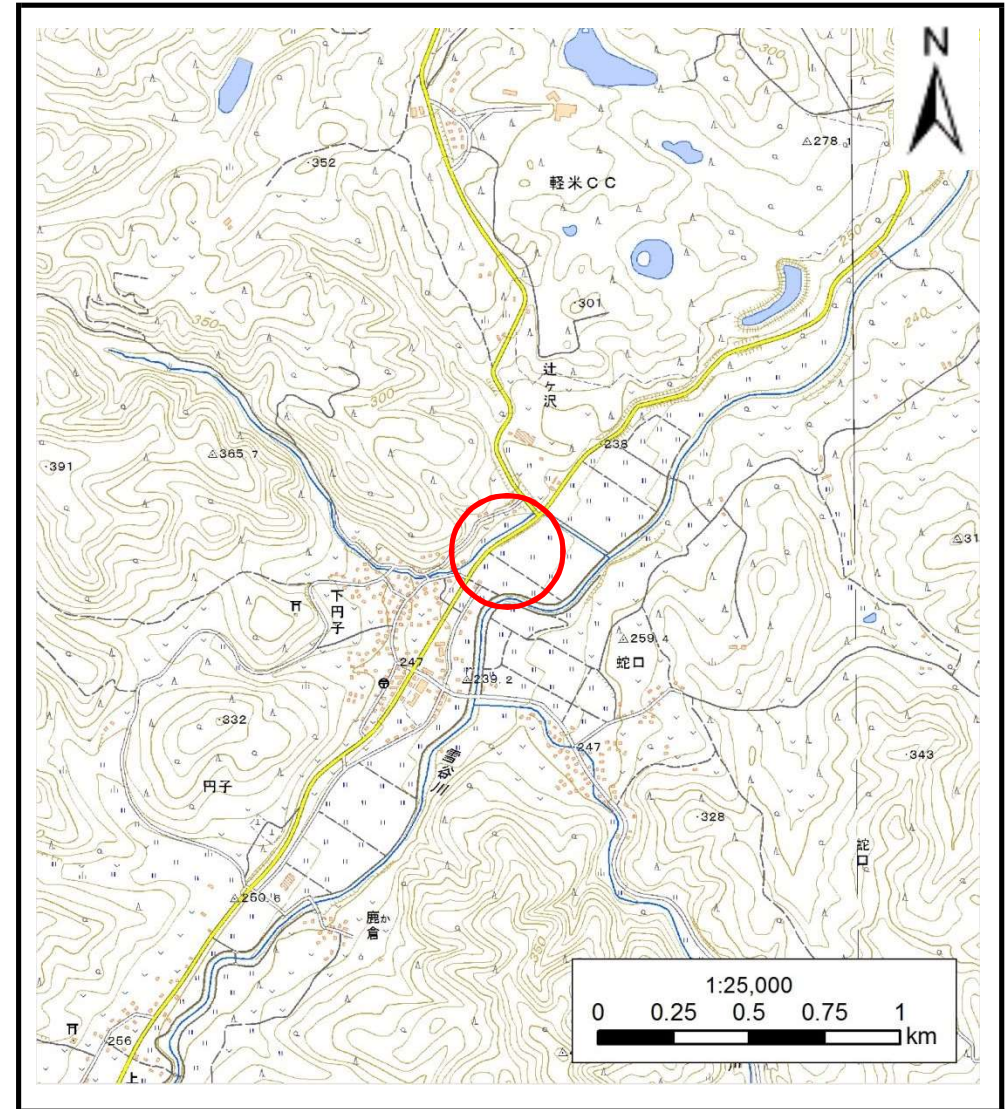


概況図(S=1:25,000)

土石流区域調書

様式3-1 危害のおそれのある土地、著しい危害のおそれのある土地の設定図

調査年度 平成28年度

溪流の位置	溪流番号	B012103	溪流名	辻ヶ沢	所在地	九戸郡軽米町大字円子字辻ヶ沢
-------	------	---------	-----	-----	-----	----------------

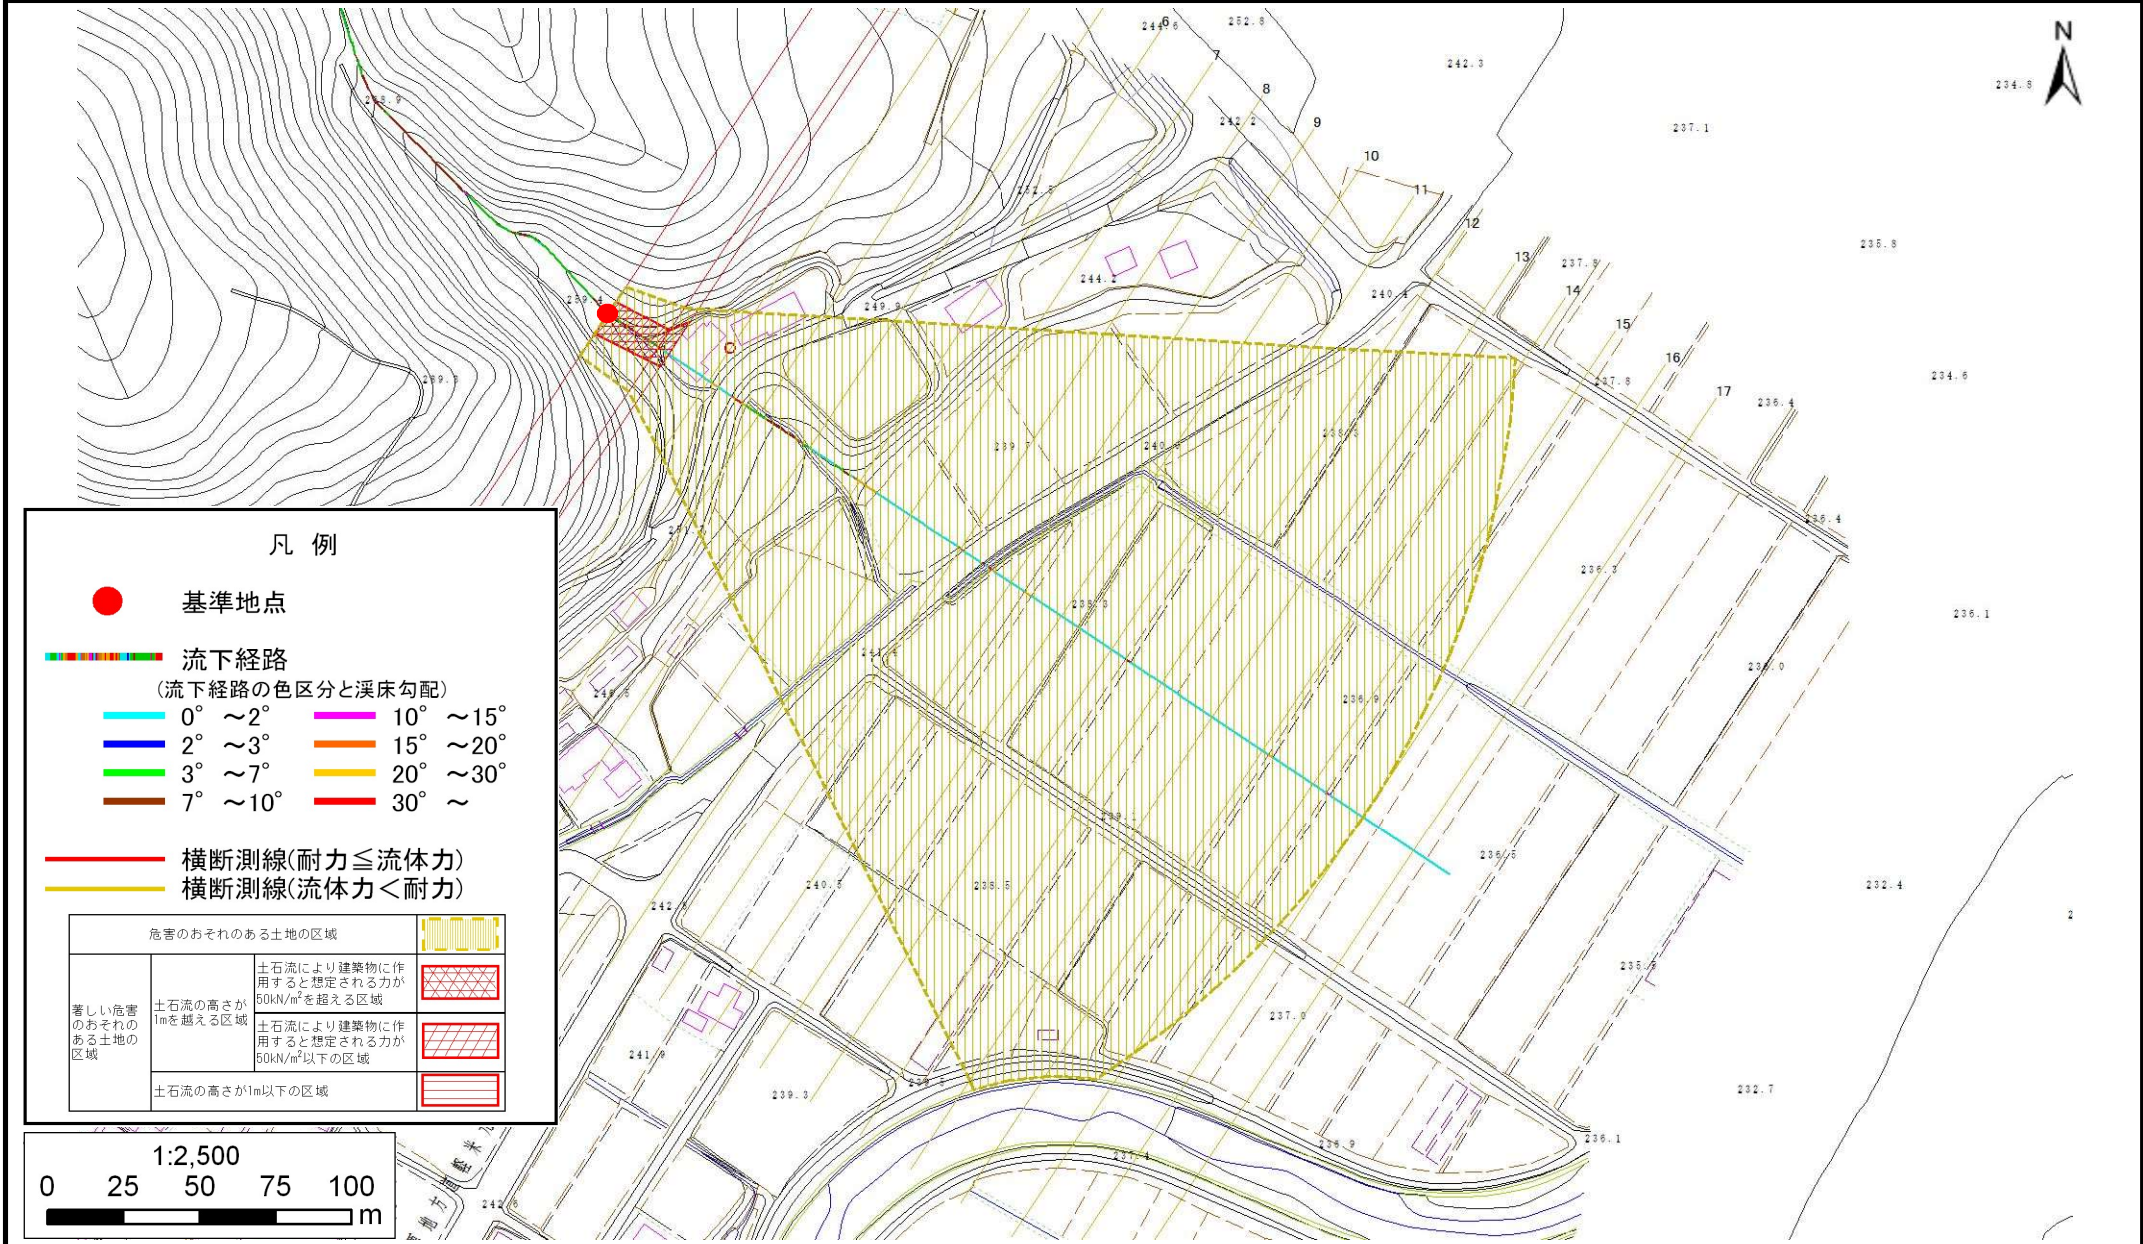

凡例

● 基準地点

流下経路

(流下経路の色区分と溪床勾配)

- | | |
|----------|-----------|
| 0° ~ 2° | 10° ~ 15° |
| 2° ~ 3° | 15° ~ 20° |
| 3° ~ 7° | 20° ~ 30° |
| 7° ~ 10° | 30° ~ |

横断測線(耐力 ≤ 流体力)

横断測線(流体力 < 耐力)

危害のおそれのある土地の区域		
著しい危害のおそれのある土地の区域	土石流の高さが1mを超える区域	
	土石流により建築物に作用すると想定される力が60kN/m ² を超える区域	
	土石流により建築物に作用すると想定される力が60kN/m ² 以下の区域	
土石流の高さが1m以下の区域		

1:2,500

0 25 50 75 100 m

