



# 土砂災害防止に関する基礎調査(土石流)

表紙 位置,位置図

自然現象の種類	土石流
溪流番号	A080001
水系名	閉伊川
河川名	夏屋川
溪流名	大畑の沢(5)
所在地	宮古市夏屋第1地割
調査機関	岩手県宮古地方振興局

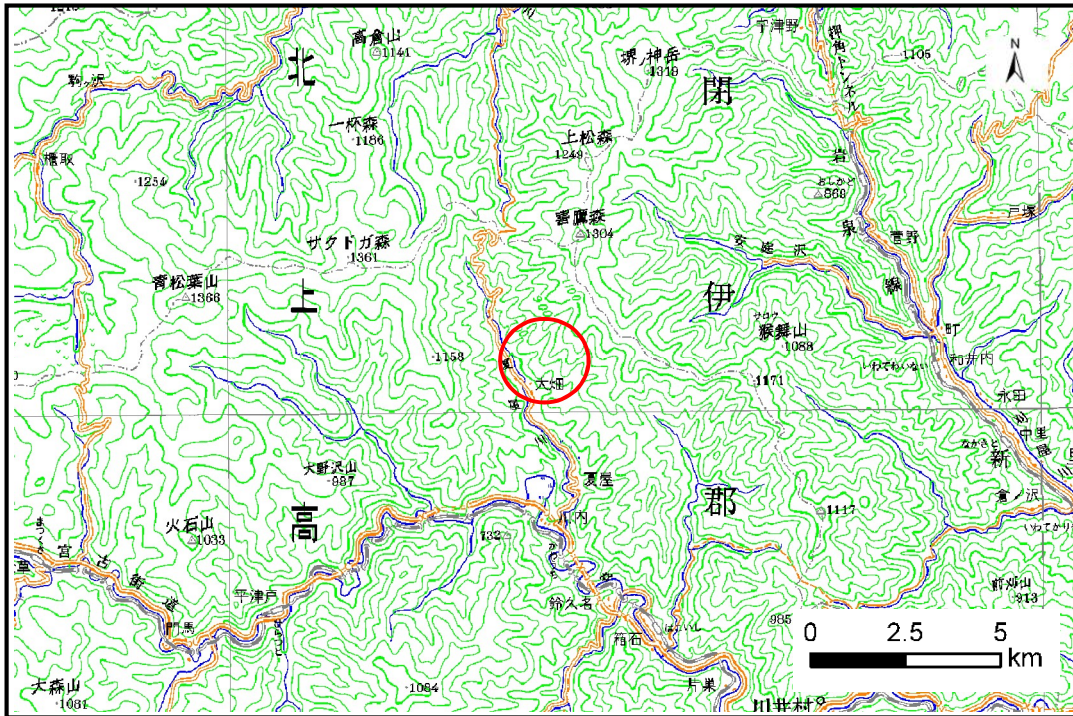

位置図(S=1:200,000)

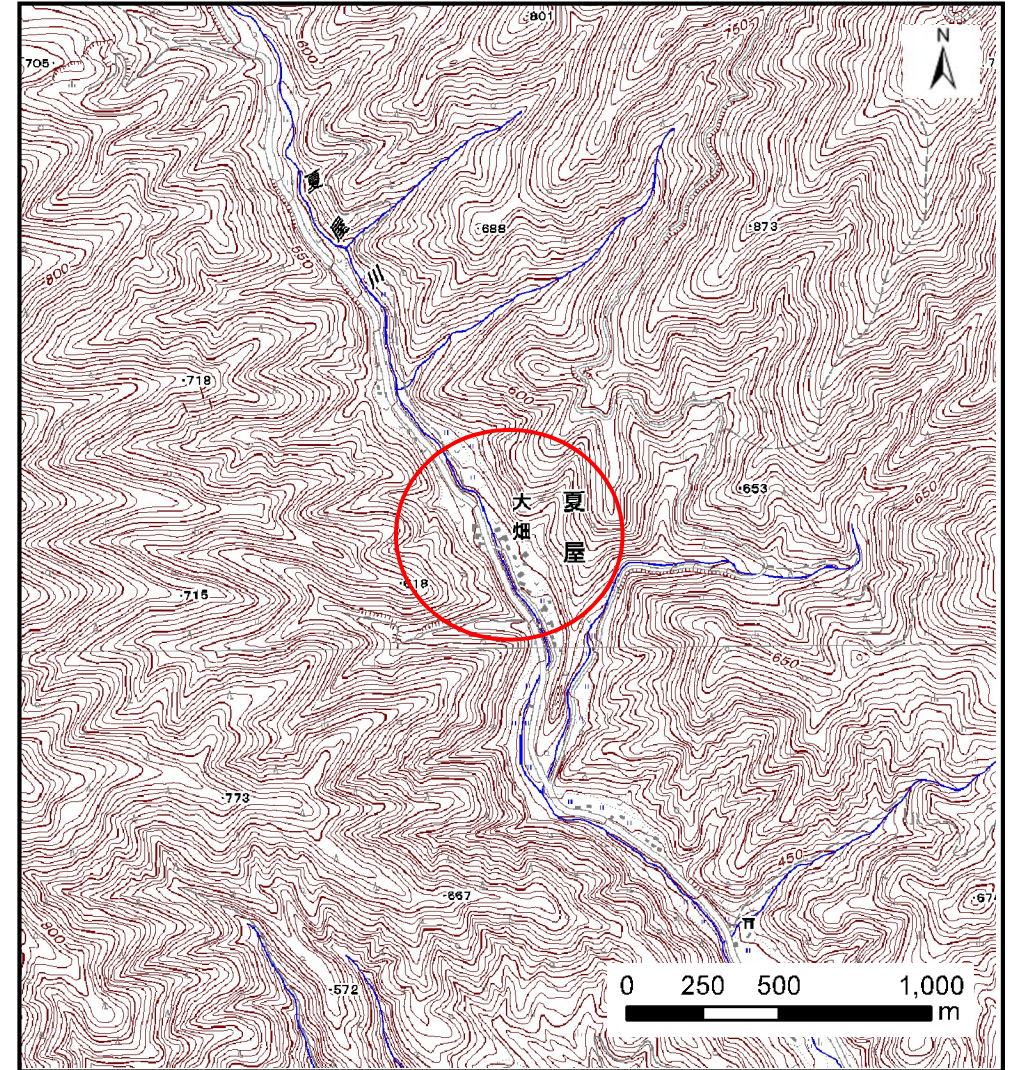


概況図(S=1:25,000)

# 土石流区域調査

様式3-1 危害のおそれのある土地、著しい危害のおそれのある土地の設定図

調査年度 平成21年度

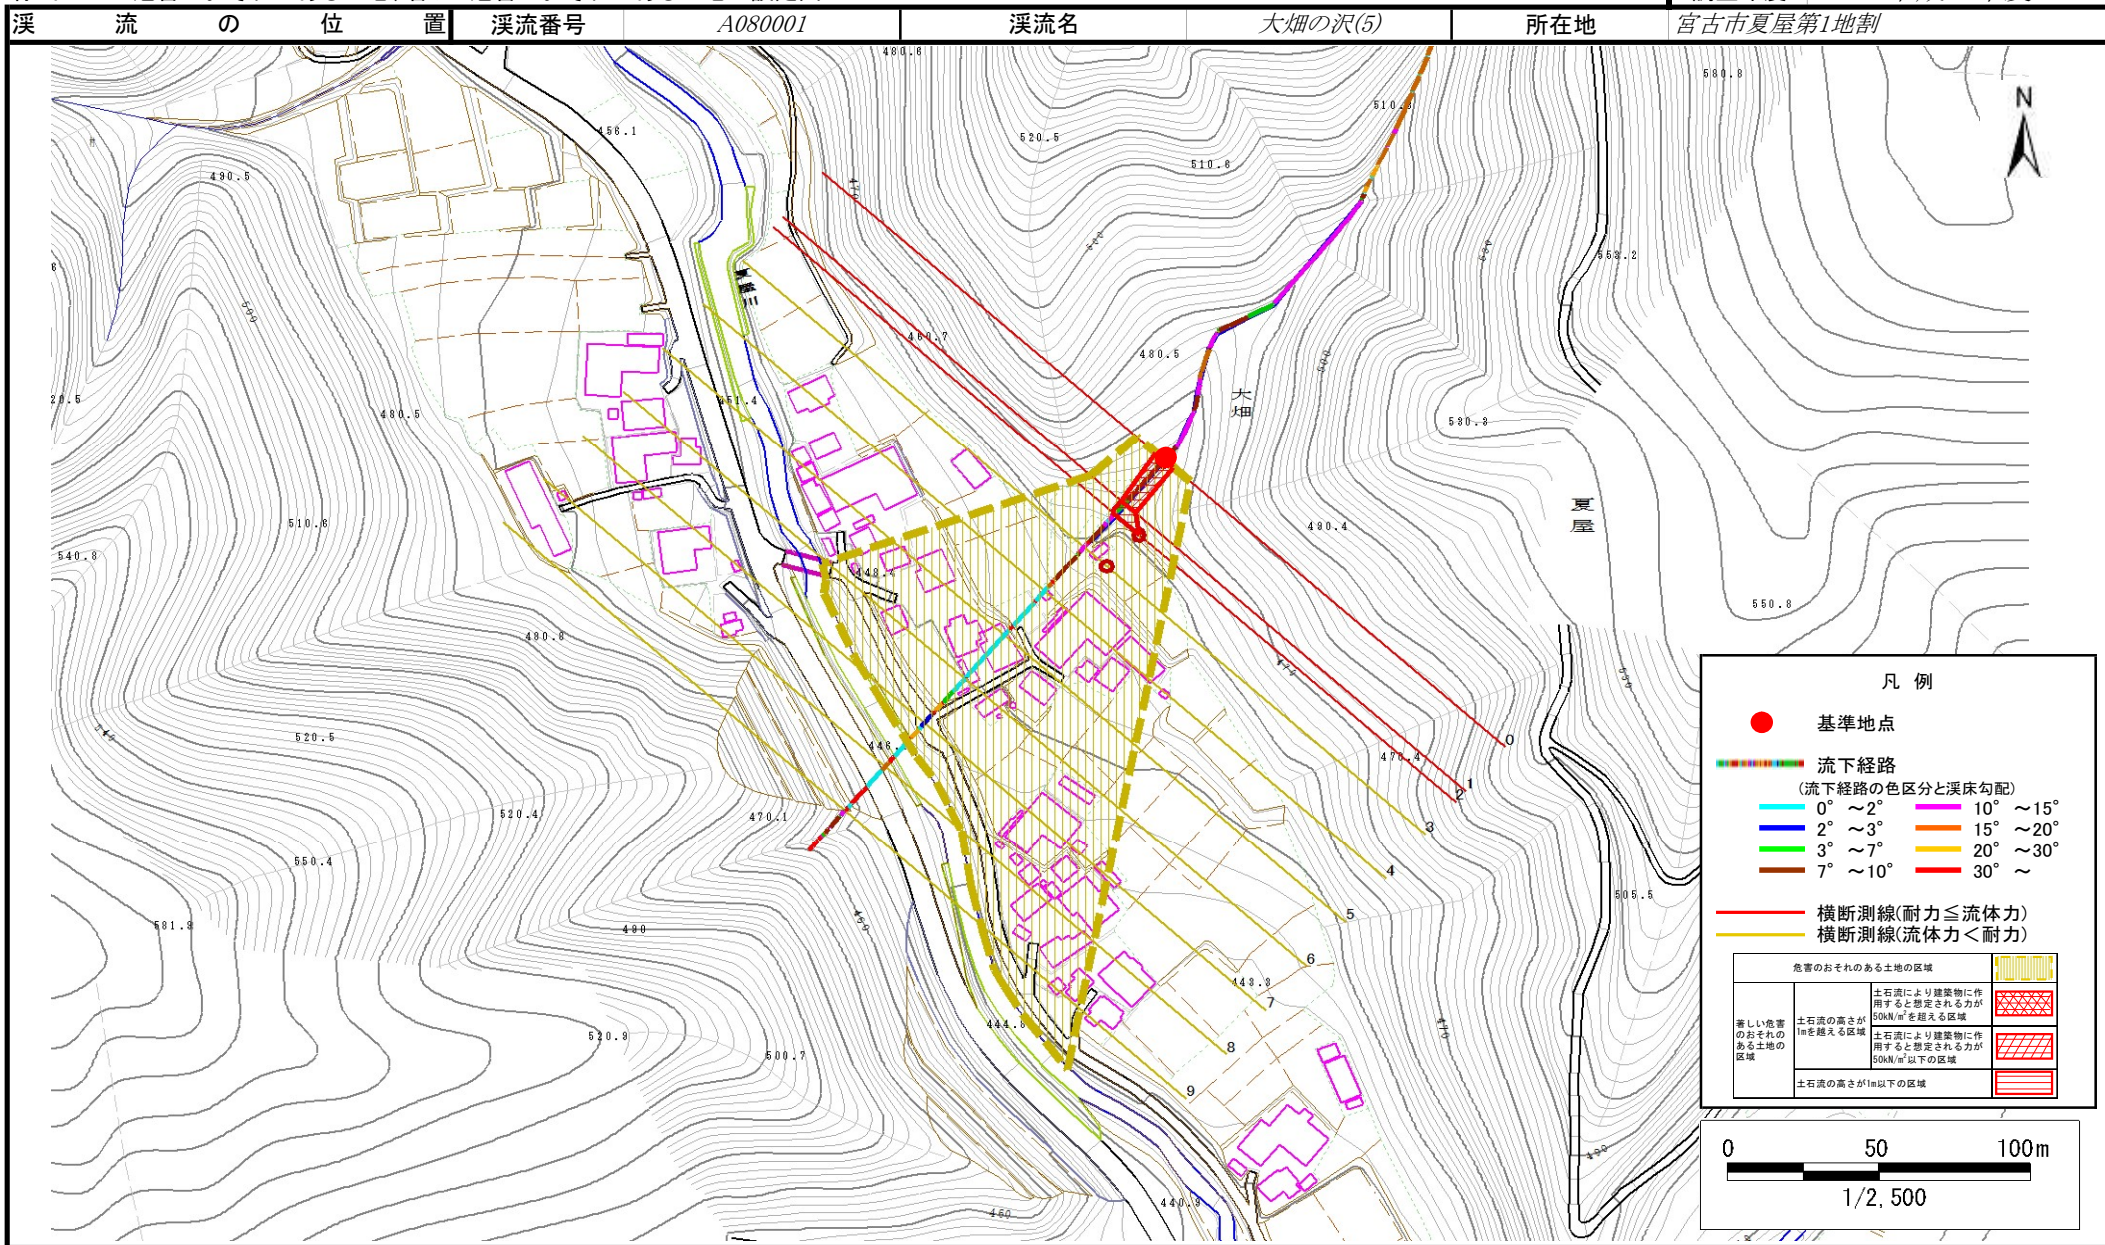

# 土 石 流 区 域 調 査

様式3-2 建築物に作用すると想定される衝撃に関する事項

調査年度	平成21年度
------	--------

渓流の位置		渓流番号	A080001		渓流名	大畑の沢(5)	所在地	宮古市夏屋第1地割
横断測線番号	土石流の高さh(m)	土石流の流体力Fd(kN/m <sup>2</sup> )	建築物の耐力P2(kN/m2)	横断測線番号	土石流の高さh(m)	土石流の流体力Fd(kN/m <sup>2</sup> )	建築物の耐力P2(kN/m2)	
No.0	1.16	55.63	6.87					
No.1	1.03	41.77	7.48					
No.2	0.48	14.49	14.44					
No.3	0.46	12.60	14.90					
No.4	0.44	10.89	15.63					
No.5	0.42	9.78	16.12					
No.6	0.40	8.07	16.88					
No.7	0.40	7.69	17.04					
No.8	0.39	6.72	17.42					
No.9	0.38	4.07	17.81					