



土砂災害防止に関する基礎調査(土石流)

表紙 位置,位置図

自然現象の種類	土石流
溪流番号	B103118
水系名	閉伊川
河川名	小国川
溪流名	赤沢(4)
所在地	岩手県宮古市江繋第10地割
調査機関	岩手県沿岸広域振興局土木部宮古土木センター

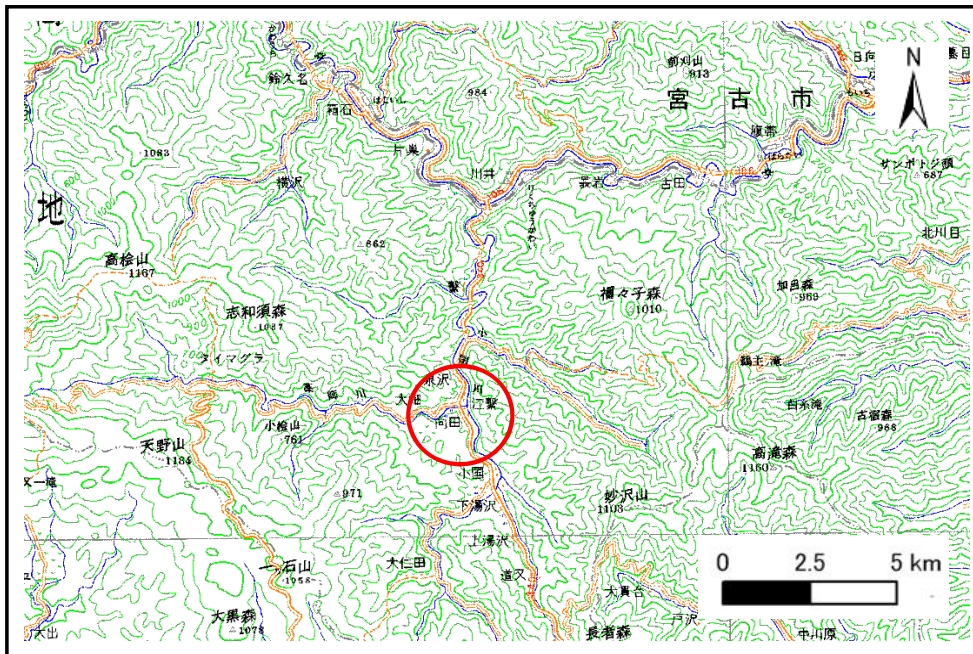

位置図(S=1:200.000)

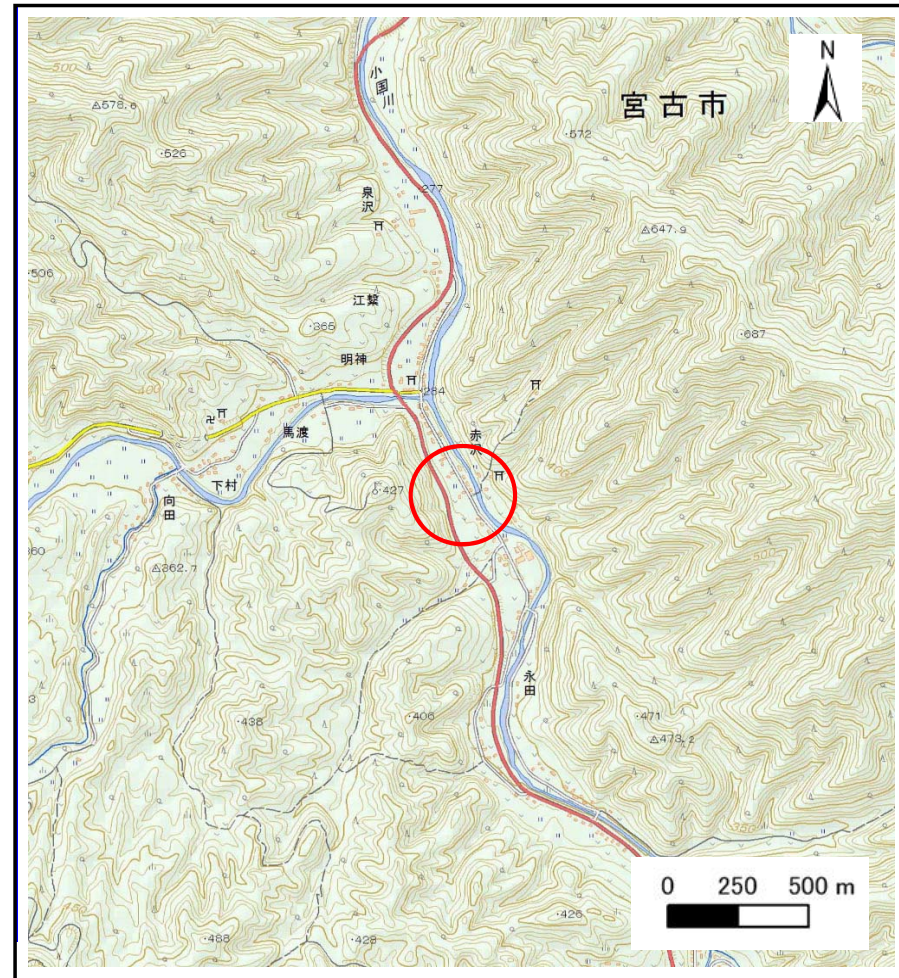


概況図(S=1:25.000)

土石流区域調査

様式3-1 危害のおそれのある土地、著しい危害のおそれのある土地の設定図

調査年度	平成28年度
所在地	岩手県宮古市江繁第10地割

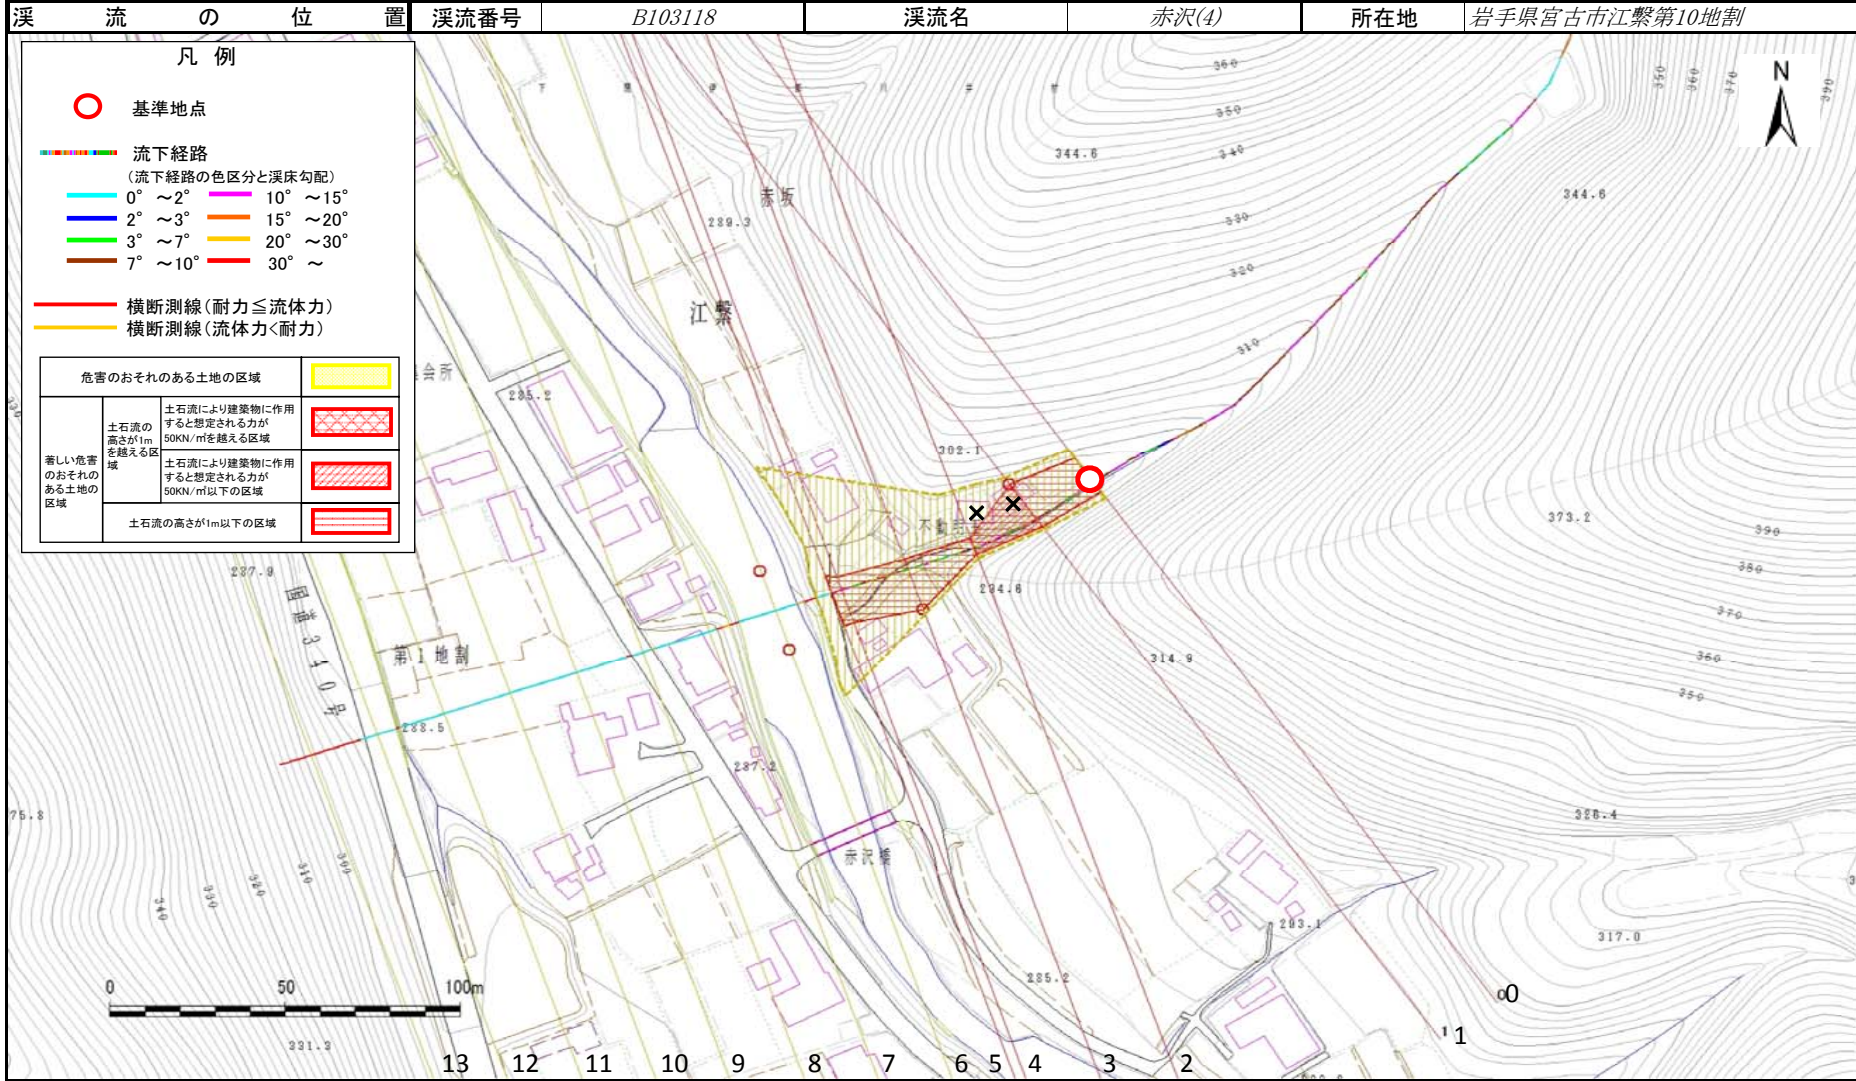

土石流区域調査書

様式3-2 建築物に作用すると想定される衝撃に関する事項

調査年度	平成28年度
所在地	岩手県宮古市江繋第10地割

溪流の位置	溪流番号	溪流名		赤沢(4)	所在地		
	B103118				岩手県宮古市江繋第10地割		

横断測線番号	土石流の高さh(m)	土石流の流体力Fd(kN/m ²)	建築物の耐力P2(kN/m ²)	横断測線番号	土石流の高さh(m)	土石流の流体力Fd(kN/m ²)	建築物の耐力P2(kN/m ²)
No.0	0.90	21.95	8.31				
No.1	0.58	12.65	11.99				
No.2	1.54	47.22	5.63				
No.3	0.58	12.75	12.03				
No.4	0.82	17.77	8.97				
No.5	0.77	16.30	9.46				
No.6	0.58	11.91	12.10				
No.7	0.57	7.96	12.13				
No.8	0.58	6.82	12.06				
No.9	0.60	5.25	11.73				
No.10	0.63	4.07	11.19				
No.11	0.66	3.37	10.70				
No.12	0.85	1.71	8.67				
No.13	0.00	0.00	0.00				