



# 土砂災害防止に関する基礎調査(土石流)

表紙 位置,位置図

自然現象の種類	土石流
溪流番号	A132003
水系名	北上川
河川名	和賀川
溪流名	滝沢
所在地	北上市和賀町仙人6地割
調査機関	県南広域振興局 土木部 北上土木センター

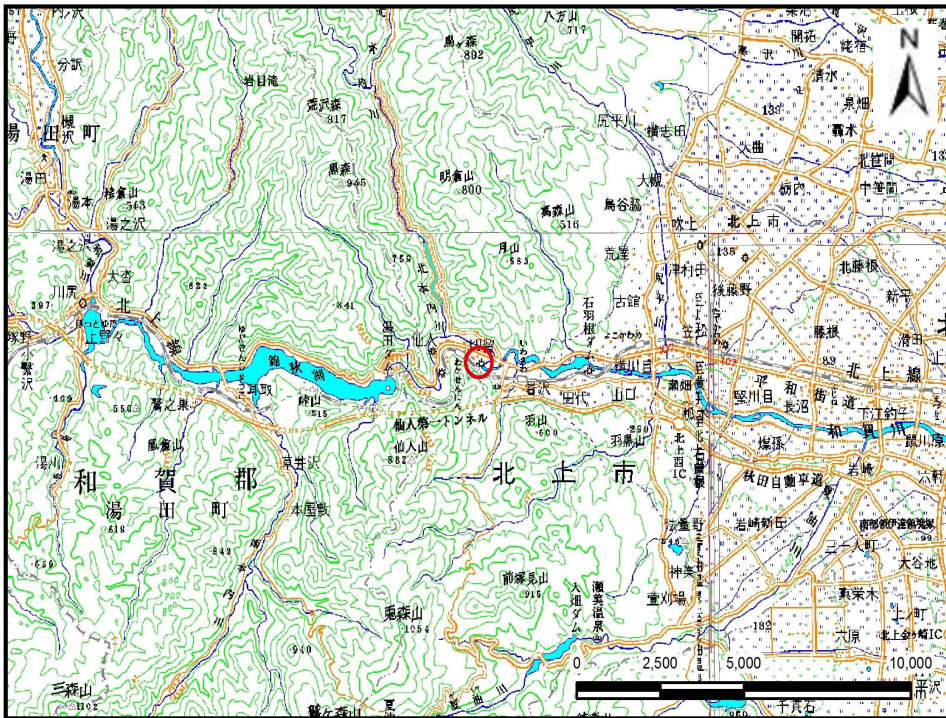

位置図(S=1:200,000)

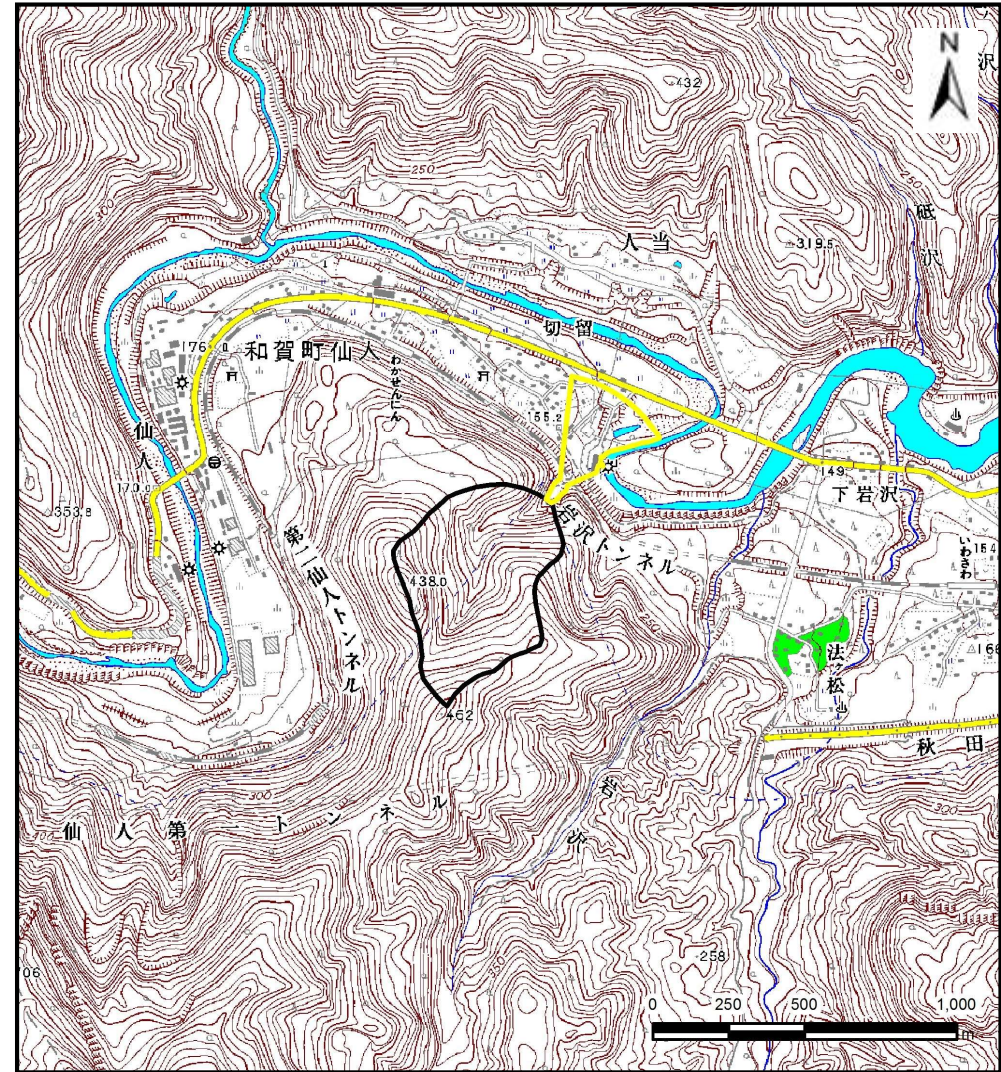


概況図(S=1:25,000)

# 土石流区域調査

様式 3-1 危害のおそれのある土地、著しい危害のおそれのある土地の設定図

調査年度 平成27年度

溪流の位置	溪流番号	A132003	溪流名	滝沢	所在地	北上市和賀町仙人6地割
-------	------	---------	-----	----	-----	-------------

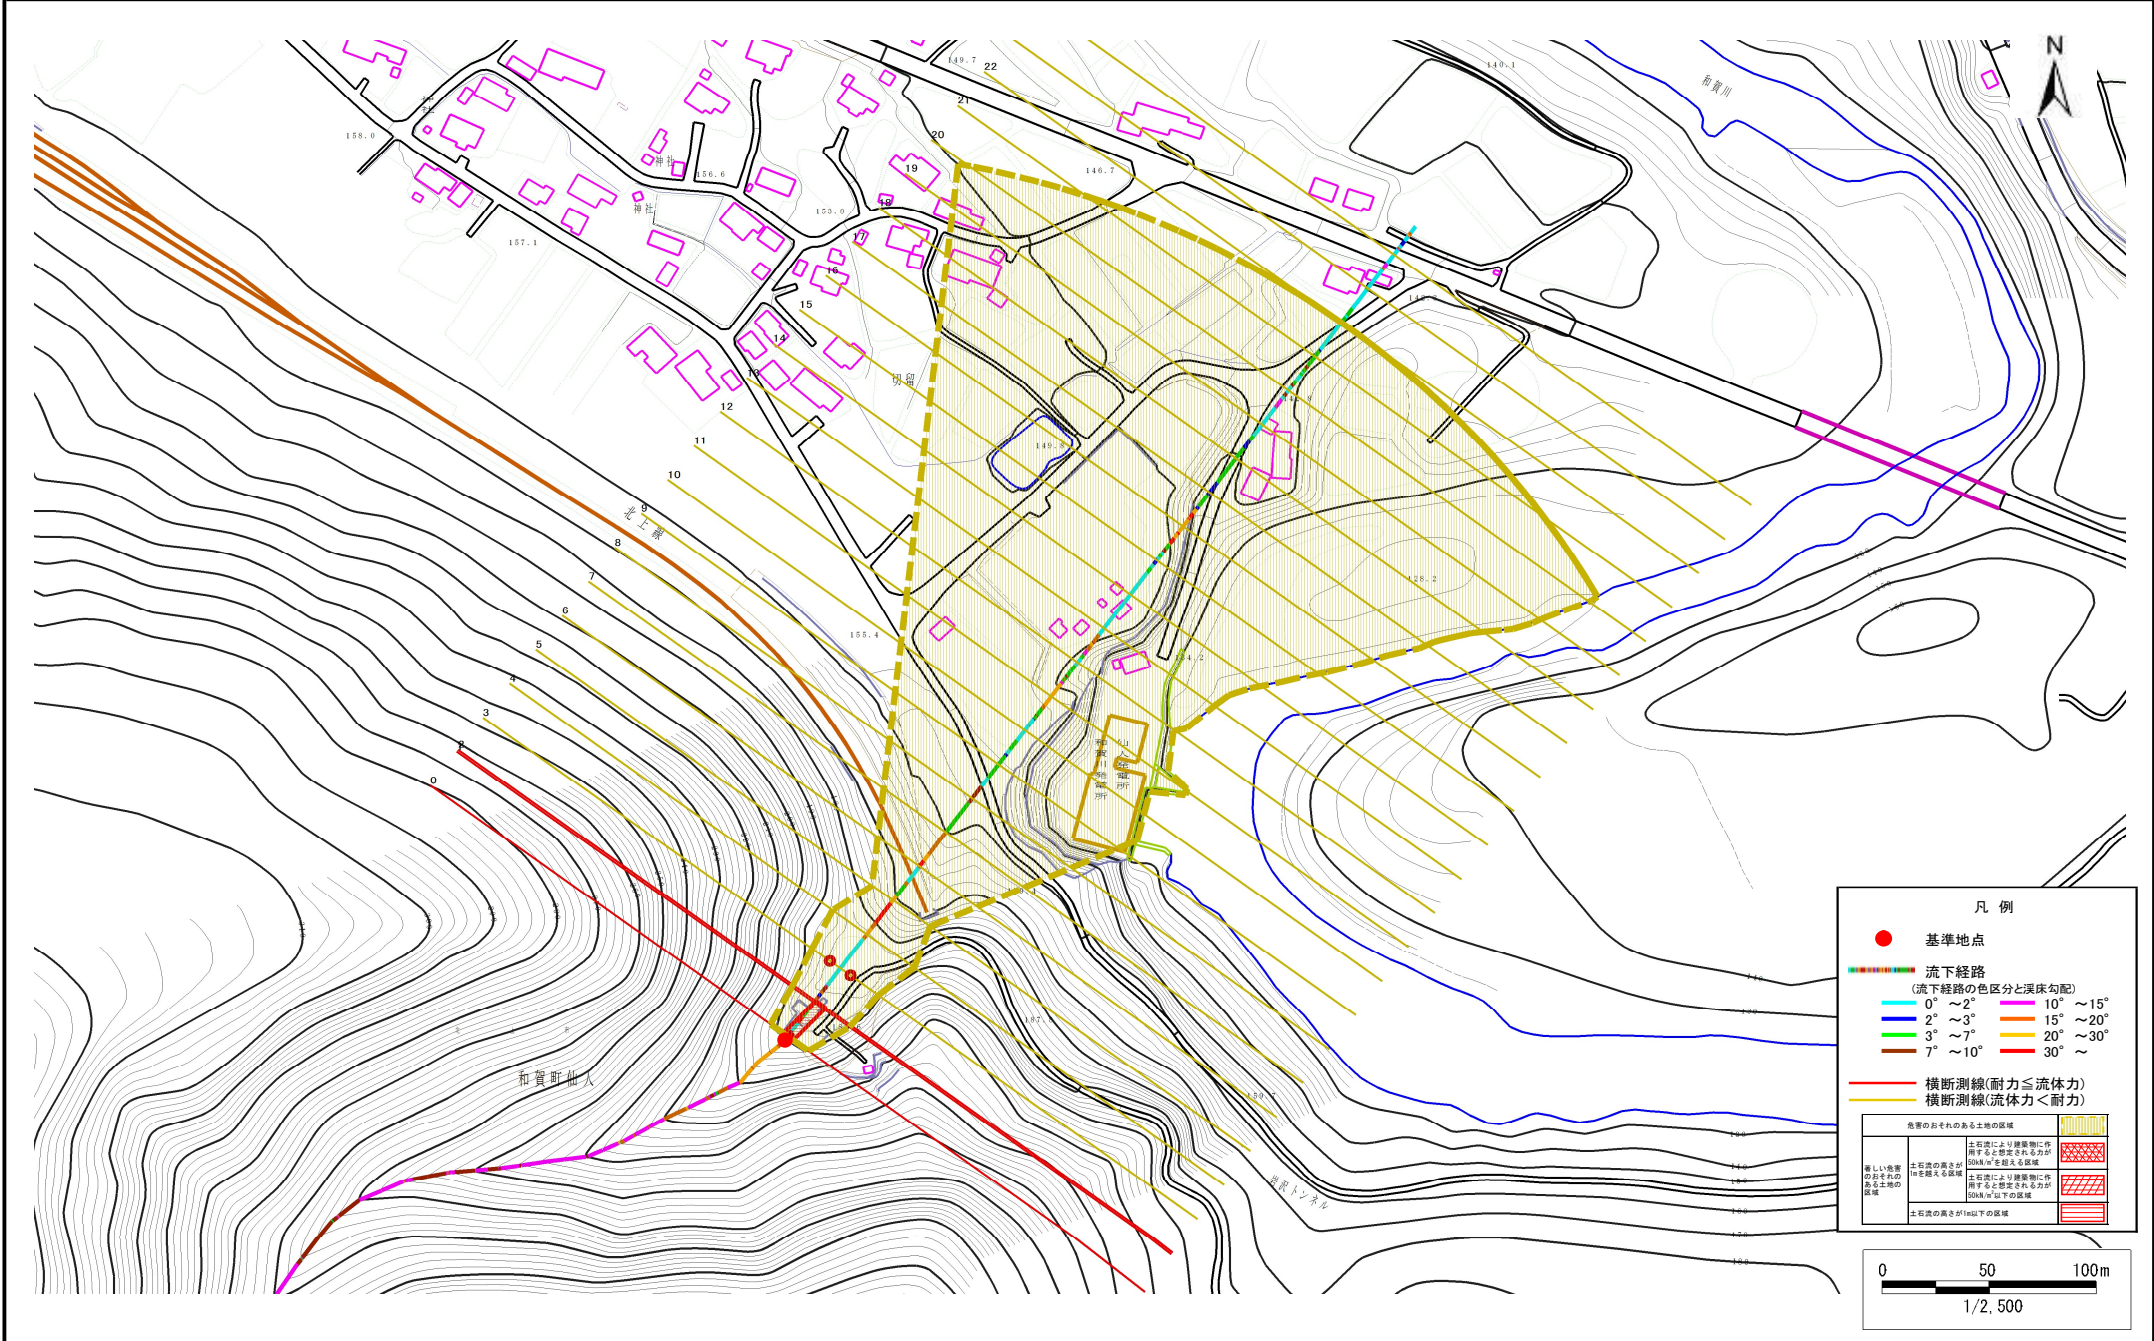

**凡例**

- 基準地点
- 流下経路  
(流下経路の色区分と渓床勾配)  

0° ~ 2°	10° ~ 15°
2° ~ 3°	15° ~ 20°
3° ~ 7°	20° ~ 30°
7° ~ 10°	30° ~
- 横断測線(耐流力 ≤ 流体力)
- 横断測線(耐流力 < 流体力)

危険のおそれのある土地の区域

土留流により建築物に作用すると想定されるが 500m <sup>2</sup> 以上の区域	
著しい危害のおそれのある土地の区域	土留流により建築物に作用すると想定されるが 500m <sup>2</sup> 以下の区域
土留流の流路が10m以下の区域	

