



土砂災害防止に関する基礎調査(急傾斜地の崩壊)

表紙 概況、位置図

自然現象の種類	急傾斜地の崩壊
箇所番号	134B1020
箇所名	長洞
所在地	北上市口内町長洞
調査機関	県南広域振興局 土木部 北上土木センター

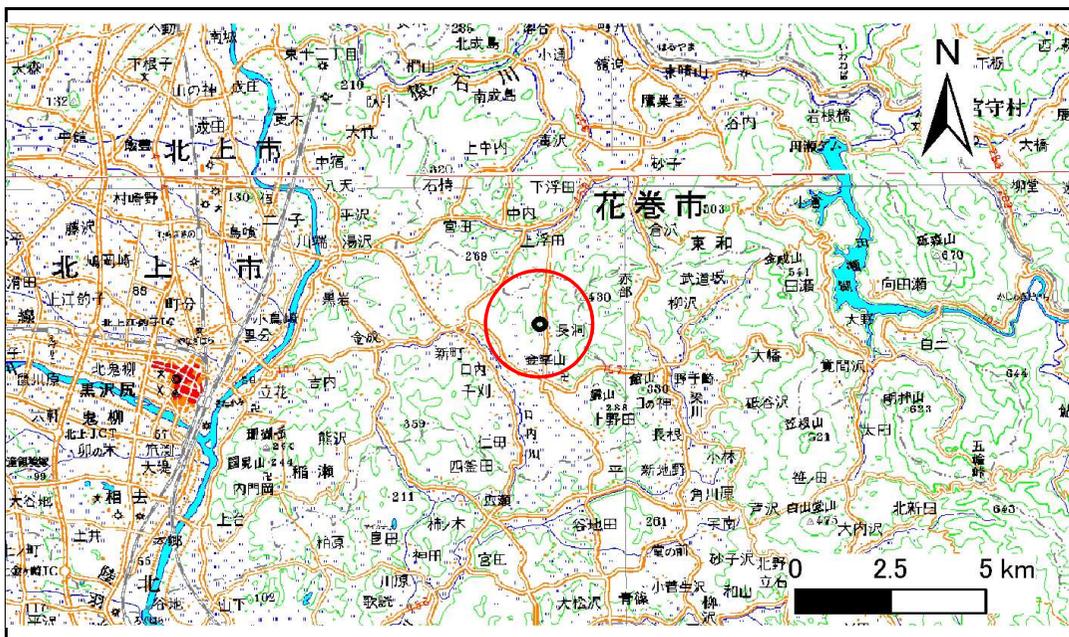

位置図(S=1:200,000)

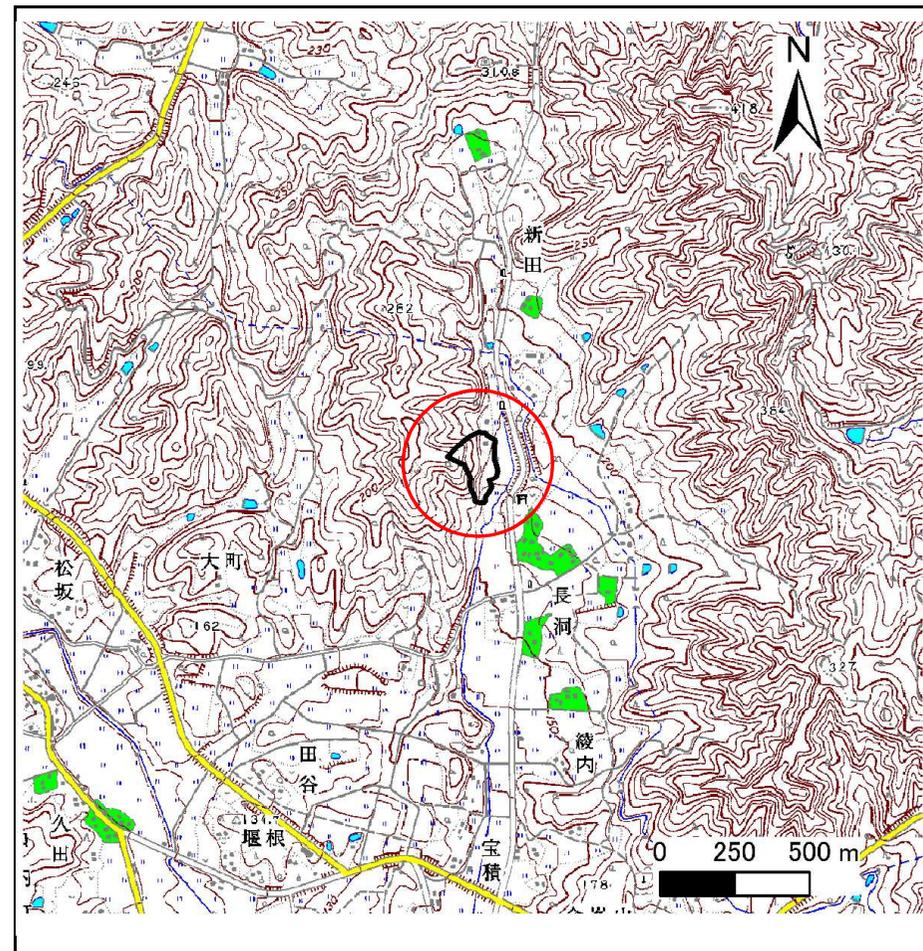

概況図(S=1:25,000)

急傾斜地の崩壊区域調書

様式3-1 危害のおそれのある土地、著しい危害のおそれのある土地の設定図

調査年度

平成22年度

急傾斜地の位置

箇所番号


134B1020

箇所名

長洞

所在地

北上市口内町長洞

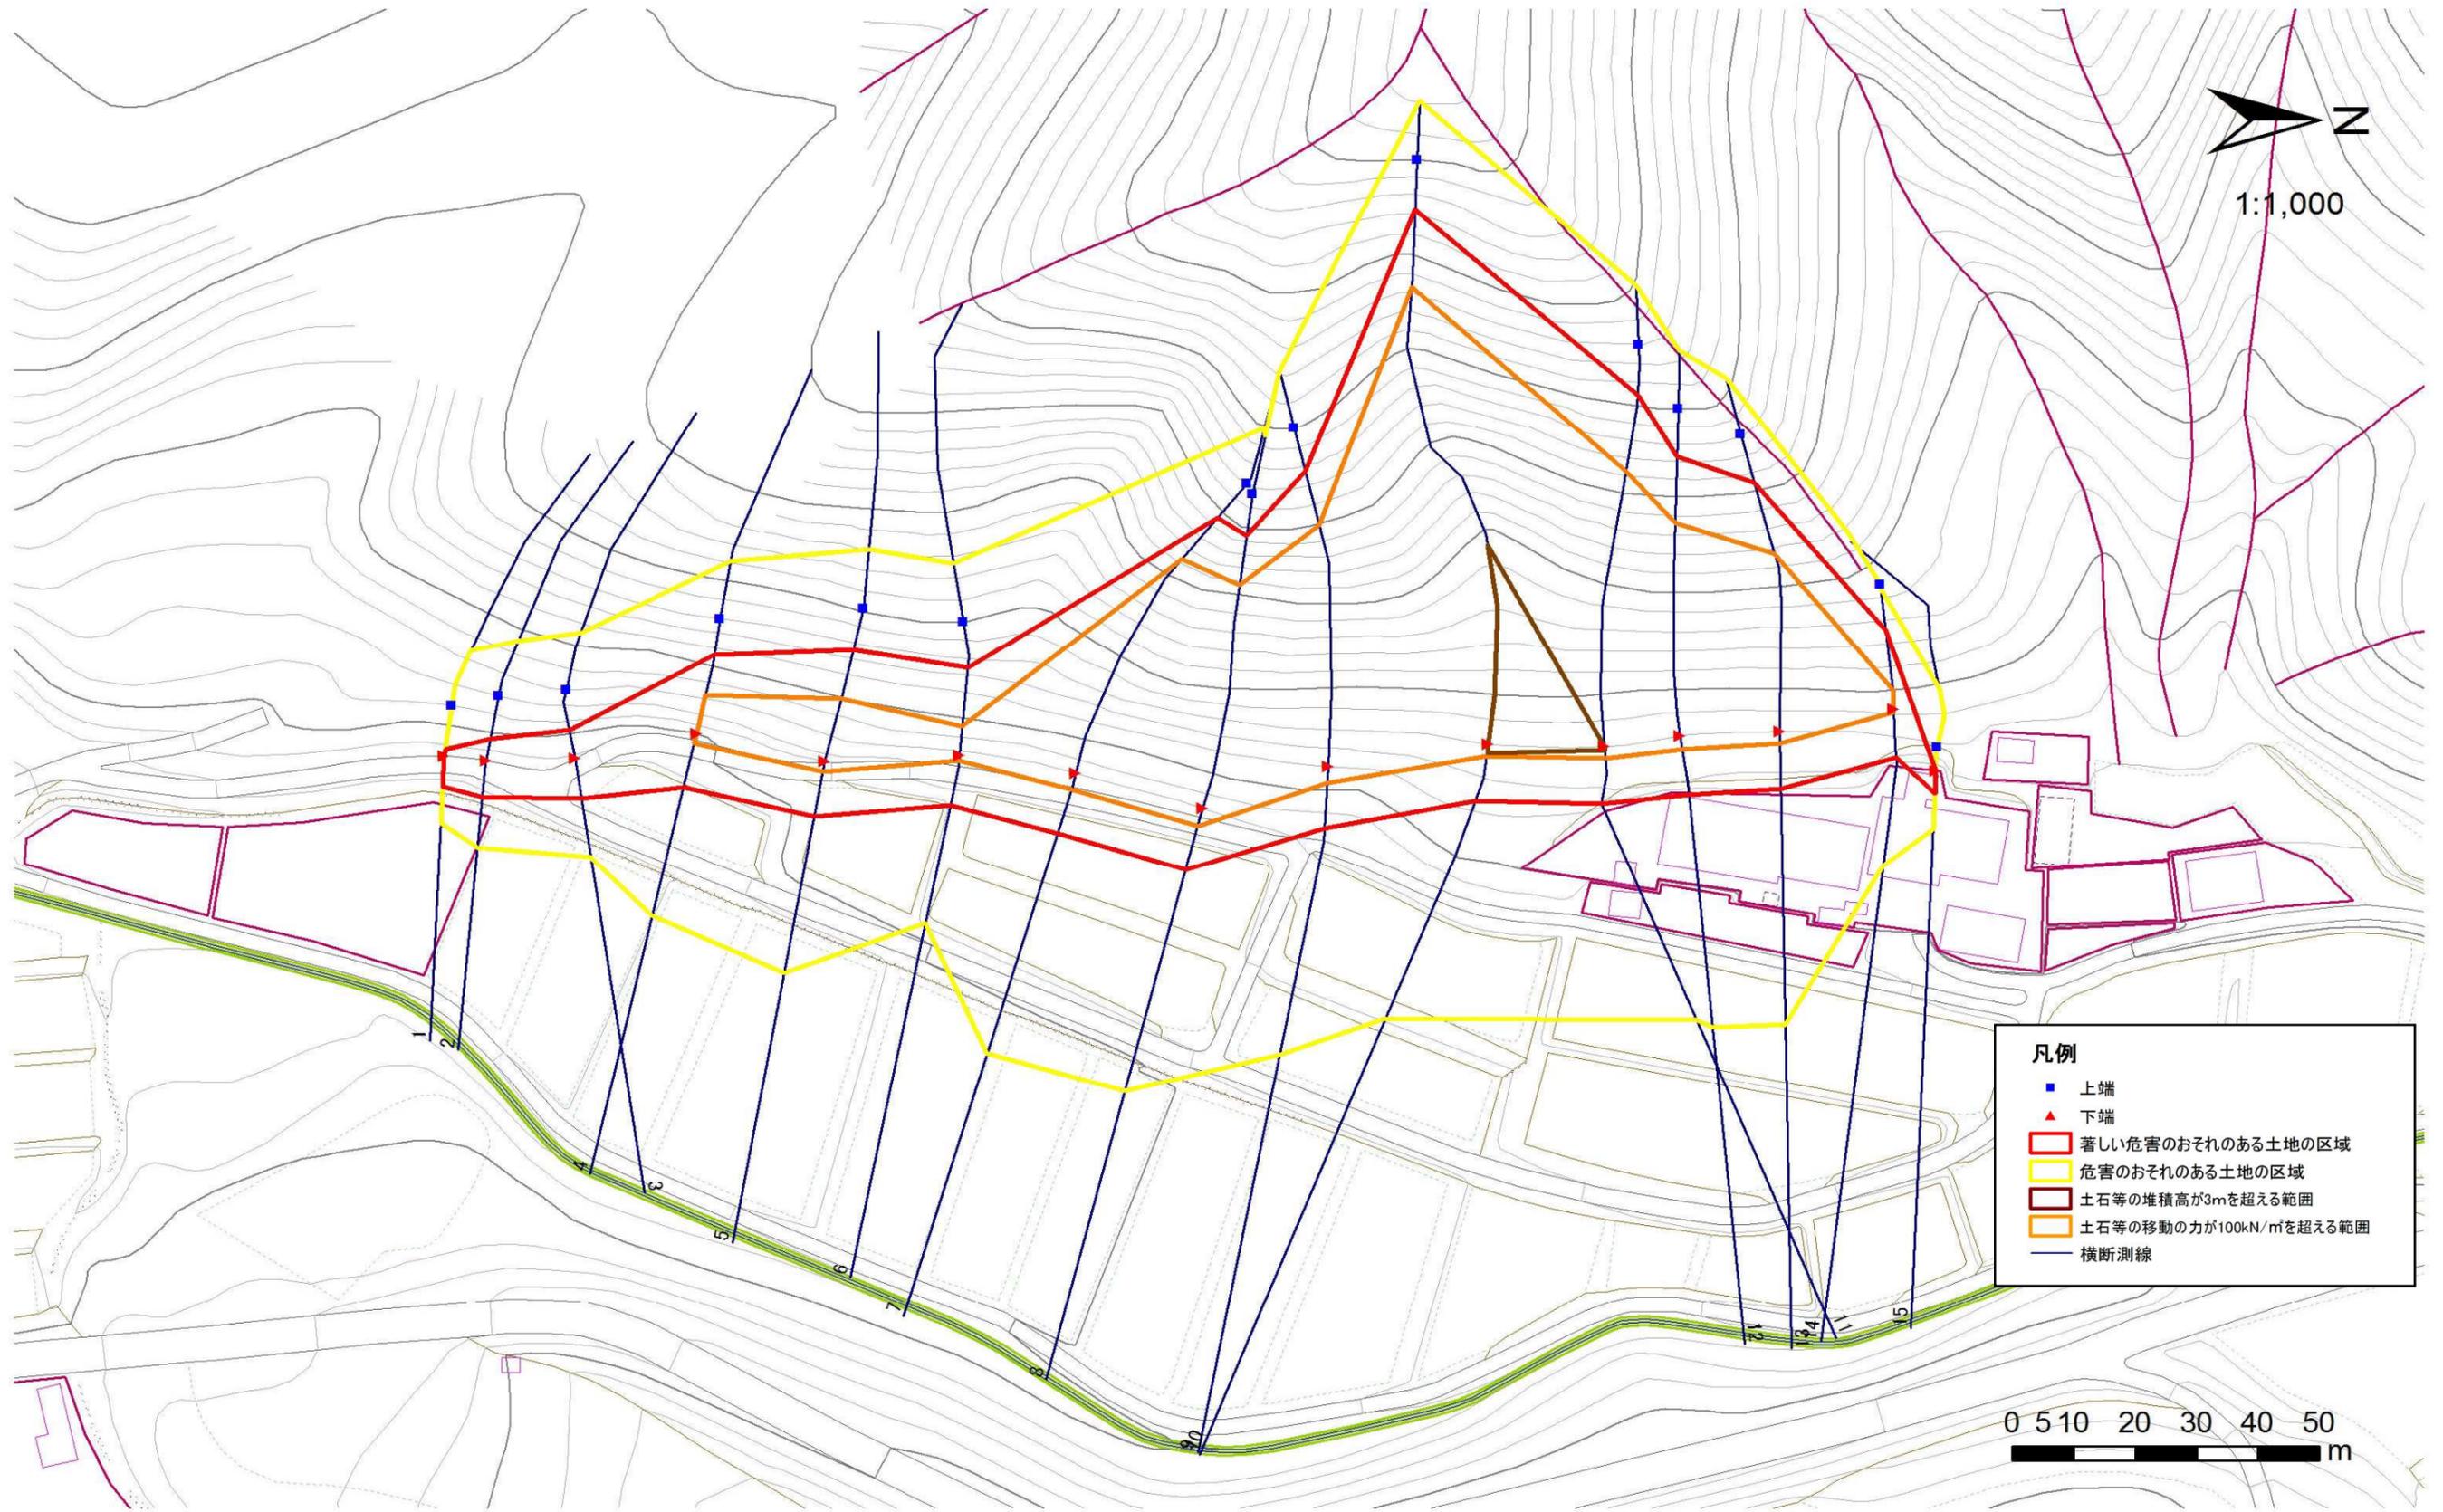

- 凡例**
- 上端
 - ▲ 下端
 - 著しい危害のおそれのある土地の区域
 - 危害のおそれのある土地の区域
 - 土石等の堆積高が3mを超える範囲
 - 土石等の移動の力が100kN/m²を超える範囲
 - 横断測線

0 5 10 20 30 40 50 m

急傾斜地の崩壊区域調査

様式3-2 建築物に作用すると想定される衝撃に関する事項(1/1)

調査年度

平成22年度

急傾斜地の位置		箇所番号				箇所名				所在地		急傾斜地内				
		134B1020				長洞				北上市口内町長洞						
横断 測線 番号	急傾斜地の下端に隣接する土地								急傾斜地内							
	土石等の移動の高さと力の大きさ				土石等の堆積高さと力の大きさ				土石等の移動の高さと力の大きさ				土石等の堆積高さと力の大きさ			
	区分	高さ (m)	下端からの距離 (m)	力の大きさ (kN/m ²)	区分	下端からの水平 距離(m)	高さ (m)	力の大きさ (kN/m ²)	区分	高さ (m)	上端からの比高 (m)	力の大きさ (kN/m ²)	区分	上端からの比高 (m)	高さ (m)	力の大きさ (kN/m ²)
1	100kN/m ² を超える	-	- ~ -	-	3mを超える	- ~ -	-	-	100kN/m ² を超える	-	- ~ -	-	3mを超える	- ~ -	-	-
	それ以外	1.00	0.00 ~ 5.24	65.31	それ以外	0.00 ~ 0.00	1.66	8.38	それ以外	1.00	5.00 ~ 5.72	65.31	それ以外	5.00 ~ 5.72	1.66	8.38
2	100kN/m ² を超える	-	- ~ -	-	3mを超える	- ~ -	-	-	100kN/m ² を超える	-	- ~ -	-	3mを超える	- ~ -	-	-
	それ以外	1.00	0.00 ~ 6.32	79.42	それ以外	0.00 ~ 0.00	1.67	8.44	それ以外	1.00	5.00 ~ 7.51	79.42	それ以外	5.00 ~ 7.51	1.67	8.44
3	100kN/m ² を超える	-	- ~ -	-	3mを超える	- ~ -	-	-	100kN/m ² を超える	-	- ~ -	-	3mを超える	- ~ -	-	-
	それ以外	1.00	0.00 ~ 6.91	87.50	それ以外	0.00 ~ 0.00	1.71	8.66	それ以外	1.00	5.00 ~ 8.56	87.50	それ以外	5.00 ~ 8.56	1.71	8.66
4	100kN/m ² を超える	1.00	0.00 ~ 1.60	124.51	3mを超える	- ~ -	-	-	100kN/m ² を超える	1.00	10.54 ~ 15.95	124.51	3mを超える	- ~ -	-	-
	それ以外	1.00	1.60 ~ 9.39	100.00	それ以外	0.00 ~ 9.39	2.40	12.15	それ以外	1.00	5.00 ~ 10.54	100.00	それ以外	5.00 ~ 15.95	2.40	12.15
5	100kN/m ² を超える	1.00	0.00 ~ 1.79	127.56	3mを超える	- ~ -	-	-	100kN/m ² を超える	1.00	10.83 ~ 18.40	127.56	3mを超える	- ~ -	-	-
	それ以外	1.00	1.79 ~ 9.58	100.00	それ以外	0.00 ~ 9.58	2.25	11.39	それ以外	1.00	5.00 ~ 10.83	100.00	それ以外	5.00 ~ 18.40	2.25	11.39
6	100kN/m ² を超える	1.00	0.00 ~ 0.83	112.46	3mを超える	- ~ -	-	-	100kN/m ² を超える	1.00	11.39 ~ 14.59	112.46	3mを超える	- ~ -	-	-
	それ以外	1.00	0.83 ~ 8.62	100.00	それ以外	0.00 ~ 8.62	2.01	10.15	それ以外	1.00	5.00 ~ 11.39	100.00	それ以外	5.00 ~ 14.59	2.01	10.15
7	100kN/m ² を超える	1.00	0.00 ~ 2.89	145.88	3mを超える	- ~ -	-	-	100kN/m ² を超える	1.00	11.02 ~ 38.02	145.88	3mを超える	- ~ -	-	-
	それ以外	1.00	2.89 ~ 10.68	100.00	それ以外	0.00 ~ 10.68	2.95	14.93	それ以外	1.00	5.00 ~ 11.02	100.00	それ以外	5.00 ~ 38.02	2.95	14.93
8	100kN/m ² を超える	1.00	0.00 ~ 3.09	149.21	3mを超える	0.00 ~ 0.01	3.00	15.19	100kN/m ² を超える	1.00	10.80 ~ 37.40	149.21	3mを超える	30.00 ~ 37.40	3.00	15.19
	それ以外	1.00	3.09 ~ 10.87	100.00	それ以外	0.01 ~ 10.87	3.00	15.16	それ以外	1.00	5.00 ~ 10.80	100.00	それ以外	5.00 ~ 30.00	3.00	15.16
9	100kN/m ² を超える	1.00	0.00 ~ 2.79	144.14	3mを超える	- ~ -	-	-	100kN/m ² を超える	1.00	11.15 ~ 38.00	144.14	3mを超える	- ~ -	-	-
	それ以外	1.00	2.79 ~ 10.58	100.00	それ以外	0.00 ~ 10.58	2.93	14.82	それ以外	1.00	5.00 ~ 11.15	100.00	それ以外	5.00 ~ 38.00	2.93	14.82
10	100kN/m ² を超える	1.00	0.00 ~ 2.10	132.46	3mを超える	0.00 ~ 1.49	3.57	18.05	100kN/m ² を超える	1.00	12.64 ~ 59.81	132.46	3mを超える	40.00 ~ 59.81	3.57	18.05
	それ以外	1.00	2.10 ~ 9.88	100.00	それ以外	1.49 ~ 9.88	3.00	15.16	それ以外	1.00	5.00 ~ 12.64	100.00	それ以外	5.00 ~ 40.00	3.00	15.16
11	100kN/m ² を超える	1.00	0.00 ~ 2.00	130.96	3mを超える	0.00 ~ 0.58	3.23	16.34	100kN/m ² を超える	1.00	12.66 ~ 40.00	130.96	3mを超える	40.00 ~ 40.00	3.23	16.34
	それ以外	1.00	2.00 ~ 9.79	100.00	それ以外	0.58 ~ 9.79	3.00	15.16	それ以外	1.00	5.00 ~ 12.66	100.00	それ以外	5.00 ~ 40.00	3.00	15.16
12	100kN/m ² を超える	1.00	0.00 ~ 2.28	135.46	3mを超える	- ~ -	-	-	100kN/m ² を超える	1.00	11.86 ~ 34.00	135.46	3mを超える	- ~ -	-	-
	それ以外	1.00	2.28 ~ 10.06	100.00	それ以外	0.00 ~ 10.06	2.85	14.40	それ以外	1.00	5.00 ~ 11.86	100.00	それ以外	5.00 ~ 34.00	2.85	14.40
13	100kN/m ² を超える	1.00	0.00 ~ 1.94	129.97	3mを超える	- ~ -	-	-	100kN/m ² を超える	1.00	12.35 ~ 30.32	129.97	3mを超える	- ~ -	-	-
	それ以外	1.00	1.94 ~ 9.73	100.00	それ以外	0.00 ~ 9.73	2.81	14.20	それ以外	1.00	5.00 ~ 12.35	100.00	それ以外	5.00 ~ 30.32	2.81	14.20
14	100kN/m ² を超える	1.00	0.00 ~ 0.57	108.50	3mを超える	- ~ -	-	-	100kN/m ² を超える	1.00	11.42 ~ 13.49	108.50	3mを超える	- ~ -	-	-
	それ以外	1.00	0.57 ~ 8.36	100.00	それ以外	0.00 ~ 8.36	2.01	10.14	それ以外	1.00	5.00 ~ 11.42	100.00	それ以外	5.00 ~ 13.49	2.01	10.14
15	100kN/m ² を超える	-	- ~ -	-	3mを超える	- ~ -	-	-	100kN/m ² を超える	-	- ~ -	-	3mを超える	- ~ -	-	-
	それ以外	1.00	0.00 ~ 3.78	47.59	それ以外	0.00 ~ 3.78	2.13	10.78	それ以外	1.00	5.00 ~ 5.00	47.59	それ以外	5.00 ~ 5.00	2.13	10.78