



# 土砂災害防止に関する基礎調査(土石流)

表紙 位置,位置図

自然現象の種類	土石流
溪流番号	J041104
水系名	久慈川
河川名	長内川
溪流名	上戸鎖の沢
所在地	久慈市山根町上戸鎖第1地割
調査機関	岩手県北広域振興局土木部

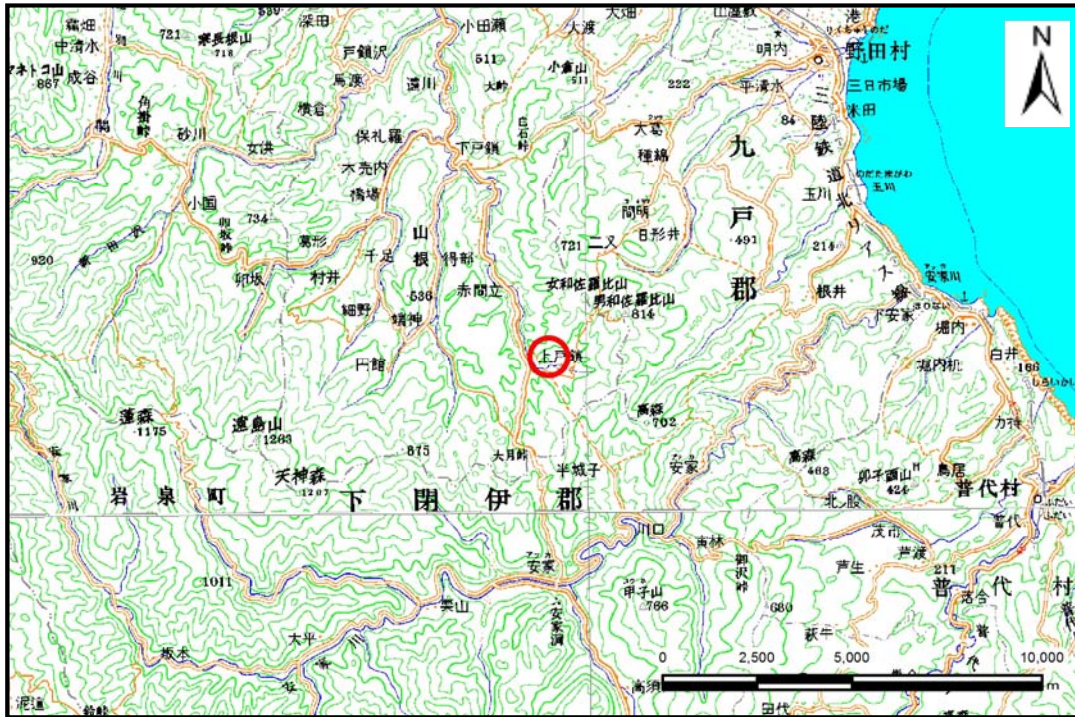

概況図(S=1:200,000)

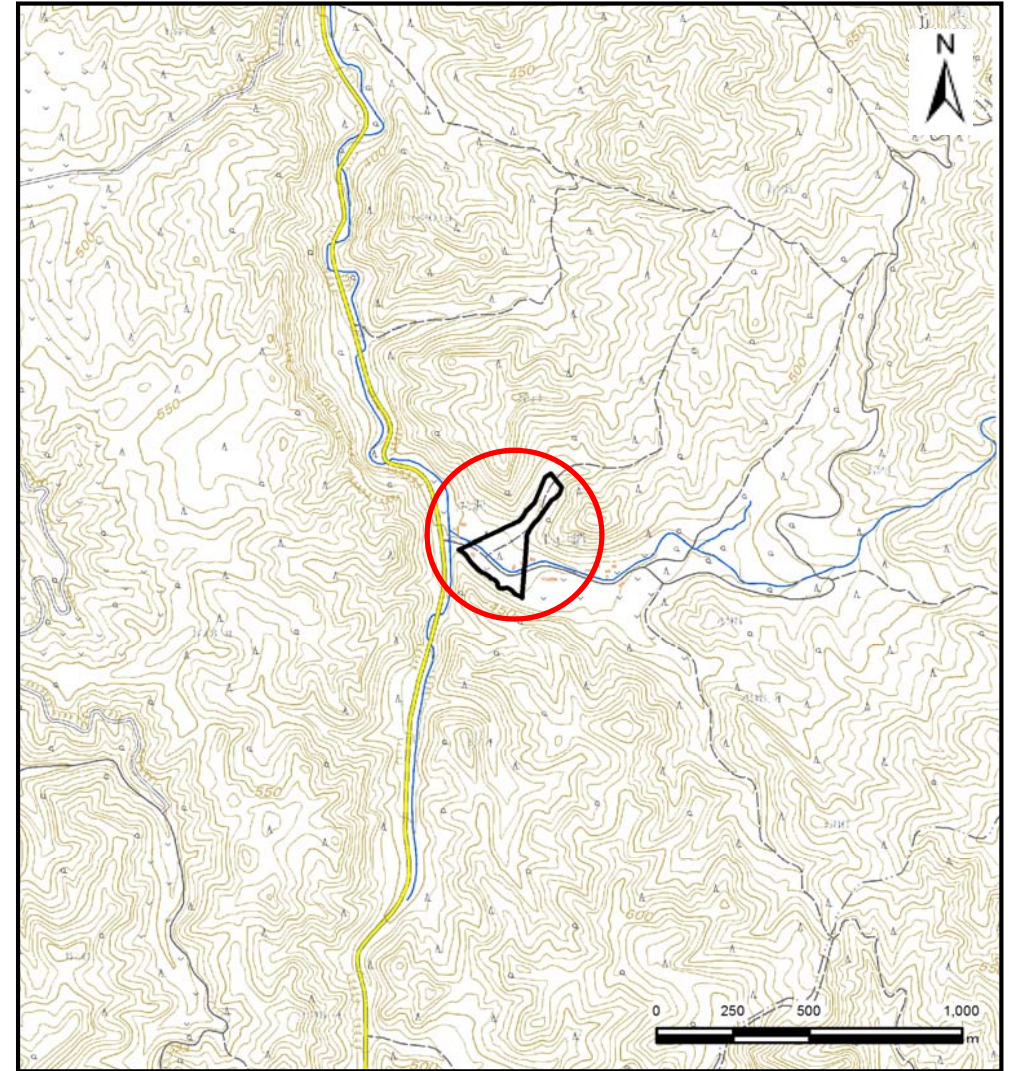


位置図(S=1:25,000)

# 土石流区域調書

様式3-1 危害のおそれのある土地、著しい危害のおそれのある土地の設定図

調査年度 平成29年度

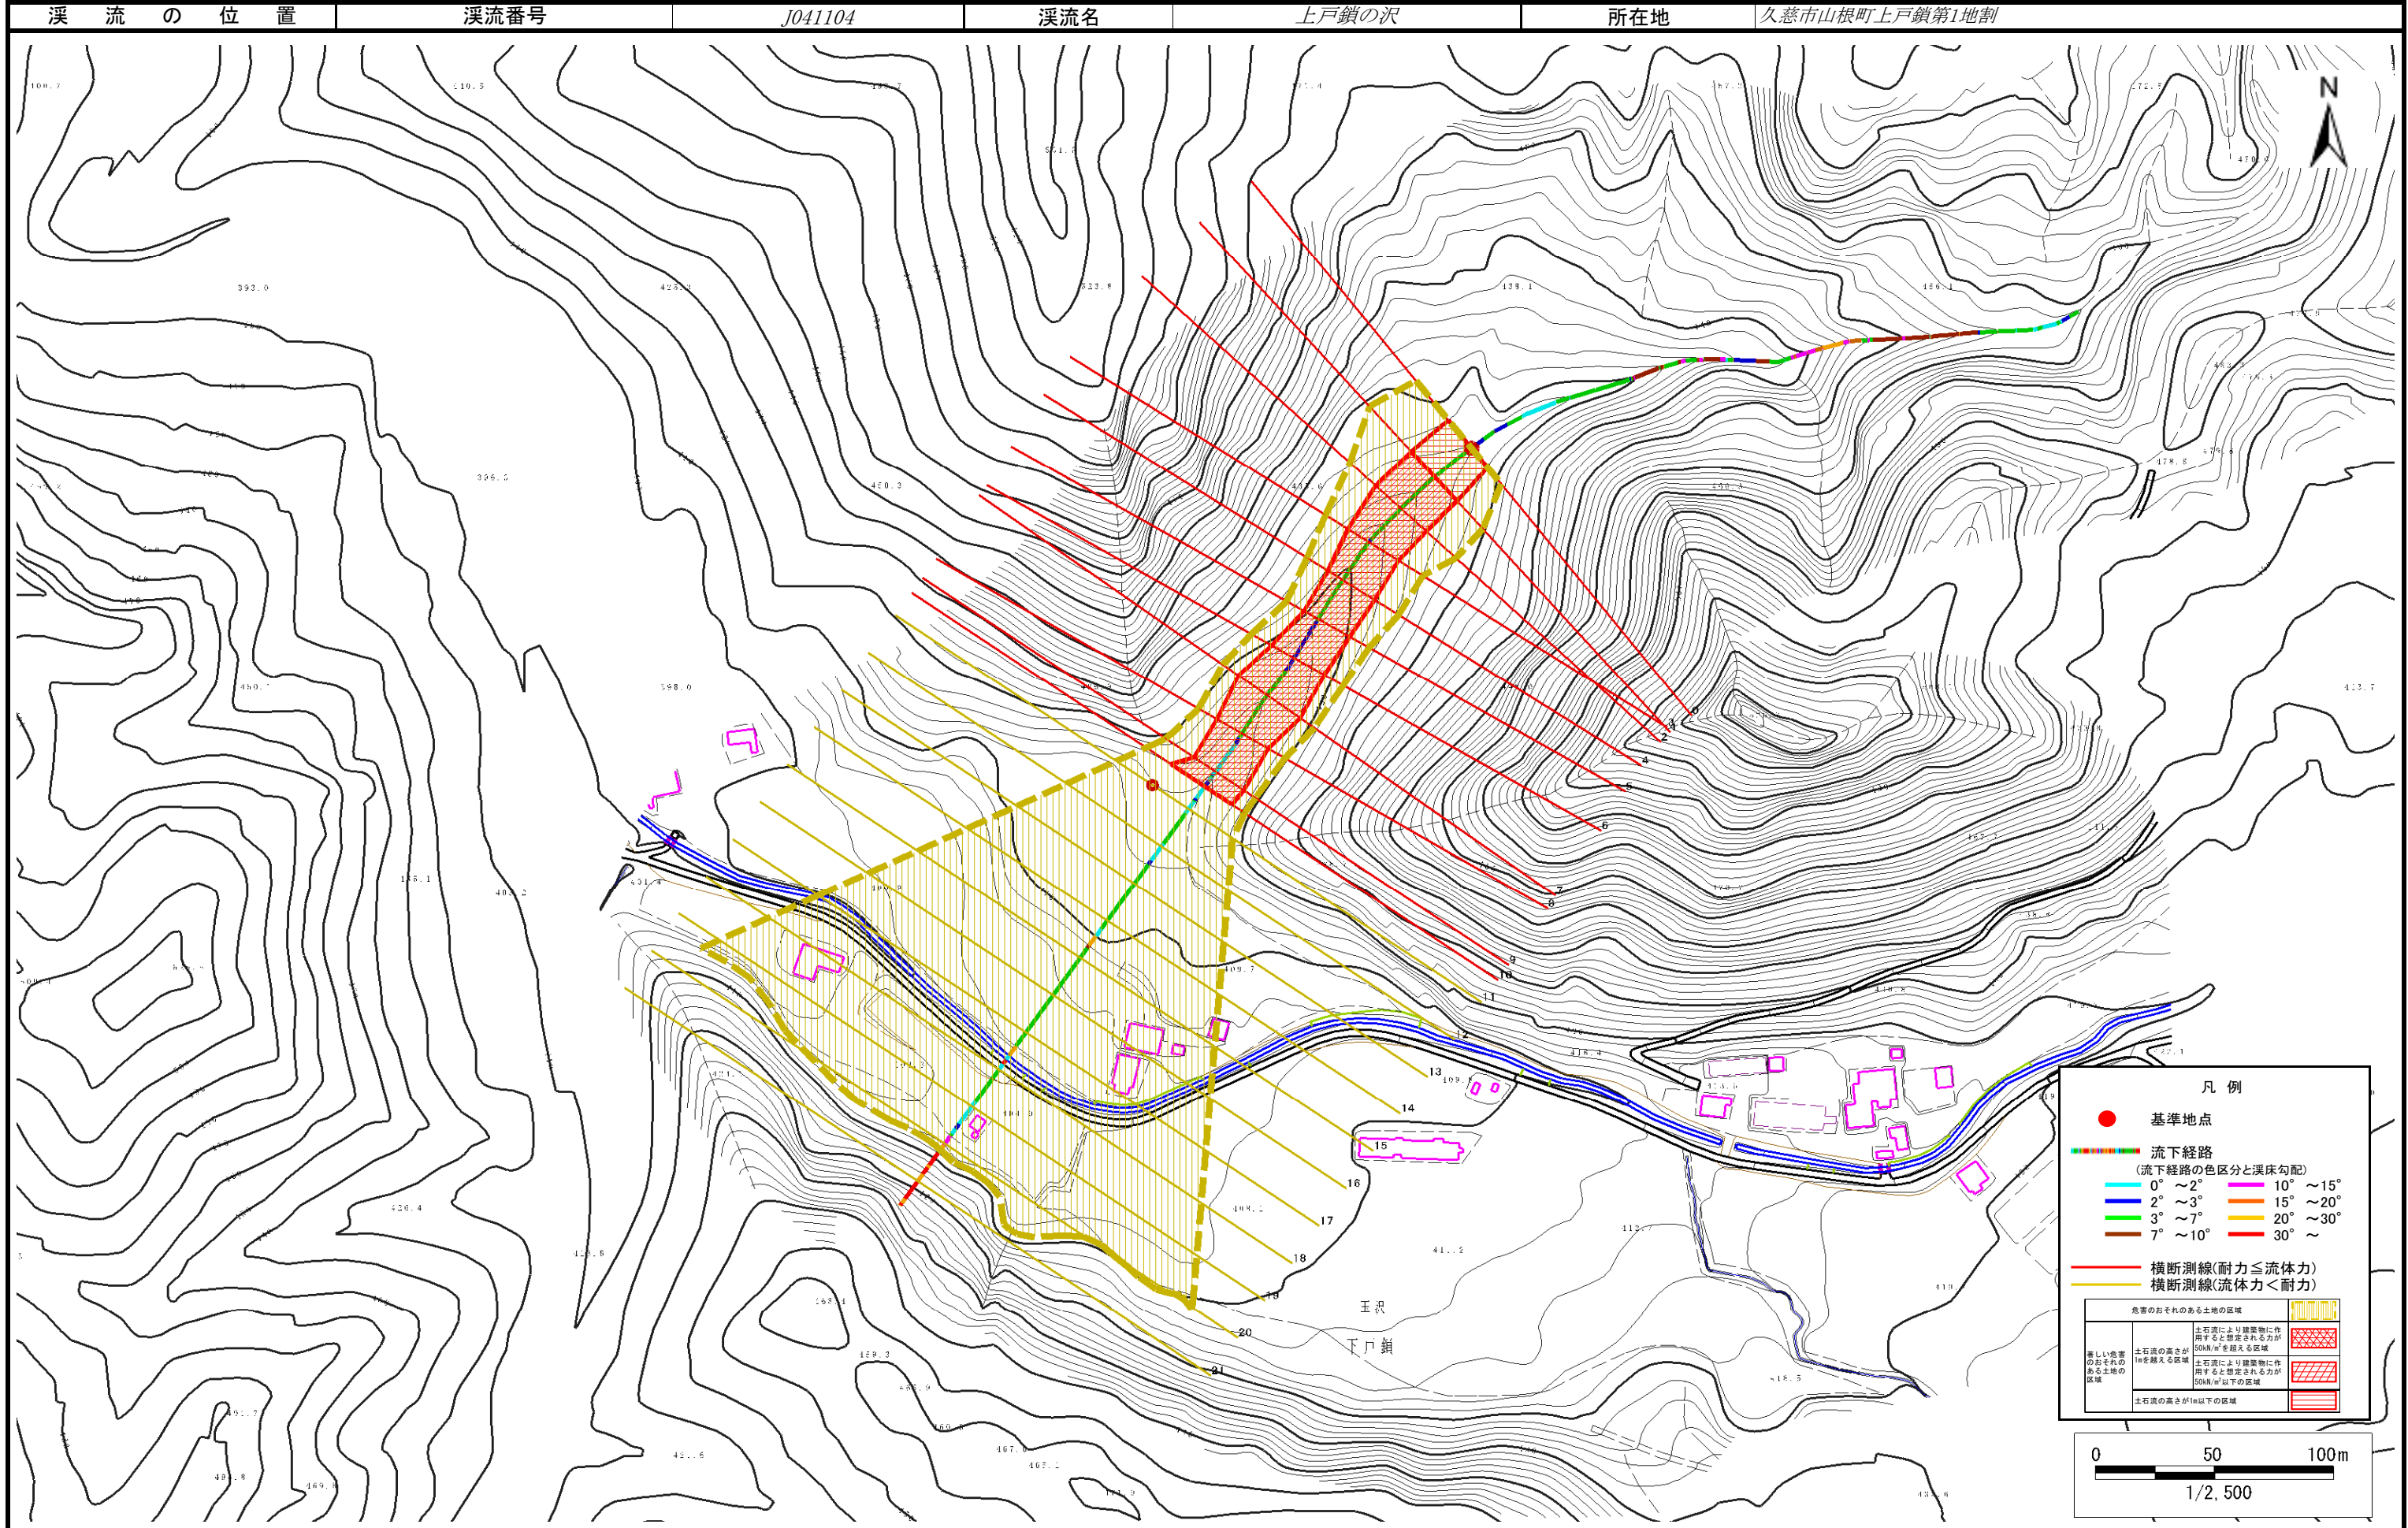

# 土石流区域調書

様式3-2 建築物に作用すると想定される衝撃に関する事項

調査年度 平成29年度

溪流の位置 溪流番号 J041104 溪流名 上戸鎖の沢 所在地 久慈市山根町上戸鎖第1地割

横断測線番号	土石流の高さh(m)	土石流の流体力Fd(kN/m <sup>2</sup> )	建築物の耐力P2(kN/m <sup>2</sup> )	横断測線番号	土石流の高さh(m)	土石流の流体力Fd(kN/m <sup>2</sup> )	建築物の耐力P2(kN/m <sup>2</sup> )
No.0	1.06	20.23	7.30				
No.1	1.00	17.22	7.63				
No.2	1.01	14.04	7.58				
No.3	1.12	13.51	6.99				
No.4	1.18	14.04	6.74				
No.5	1.23	13.52	6.55				
No.6	1.15	10.73	6.86				
No.7	1.03	8.59	7.49				
No.8	1.17	10.62	6.79				
No.9	1.16	10.44	6.82				
No.10	1.03	8.85	7.46				
No.11	0.94	7.70	8.00				
No.12	0.94	7.64	7.99				
No.13	0.95	7.31	7.92				
No.14	0.97	6.79	7.81				
No.15	0.93	7.35	8.05				
No.16	0.93	7.45	8.10				
No.17	0.92	7.54	8.14				
No.18	0.93	7.47	8.10				
No.19	0.99	6.27	7.67				
No.20	1.03	5.53	7.45				
No.21	0.00	0.00	0.00				