



# 土砂災害防止に関する基礎調査(土石流)

表紙 位置,位置図

自然現象の種類	土石流
溪流番号	B048102
水系名	馬淵川
河川名	山形川
溪流名	大ホッポ沢
所在地	岩手郡葛巻町葛巻第39地割
調査機関	盛岡広域振興局土木部

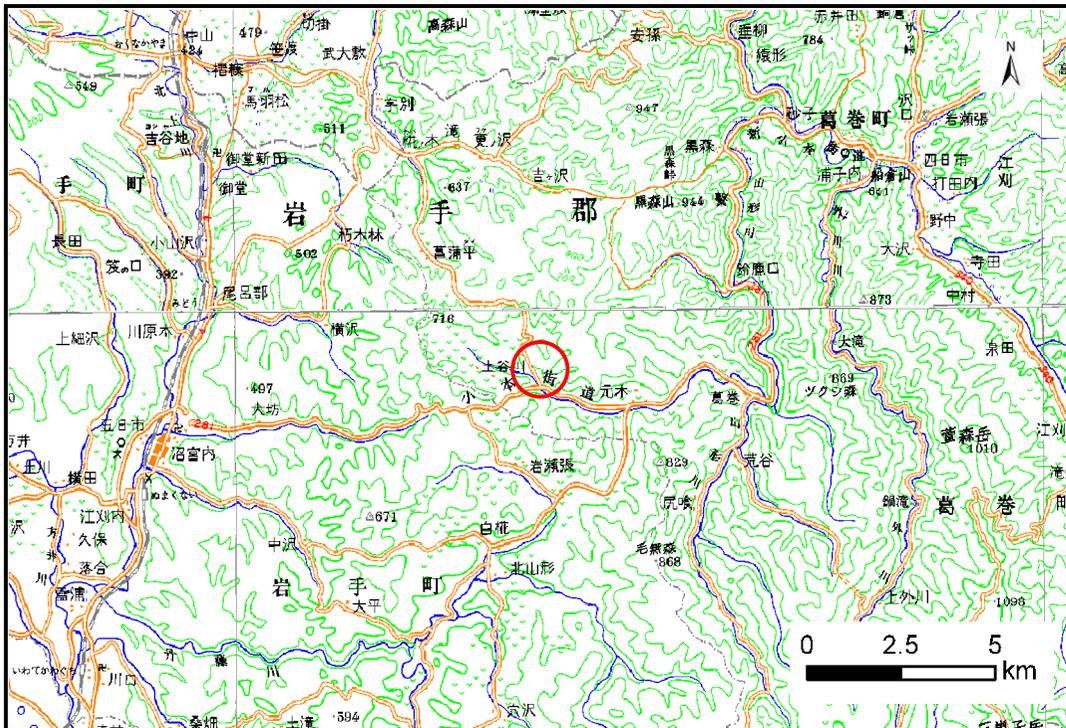

位置図(S=1:200,000)

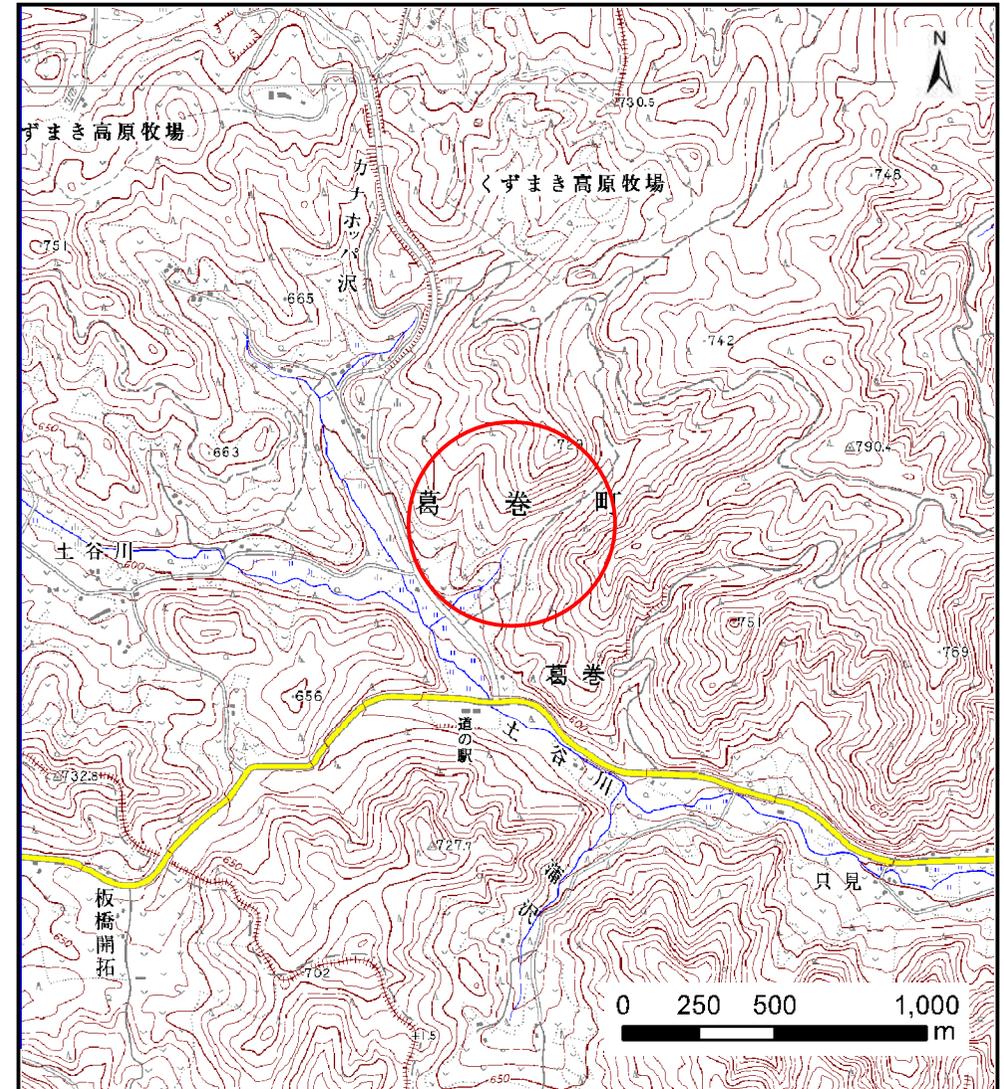


概況図(S=1:25,000)

# 土石流区域調査書

様式 3-1 危害のおそれのある土地、著しい危害のおそれのある土地の設定図

調査年度	#REF!					
溪流の位置	溪流番号	B048102	溪流名	大ホッポ沢	所在地	岩手郡葛巻町葛巻第39地割

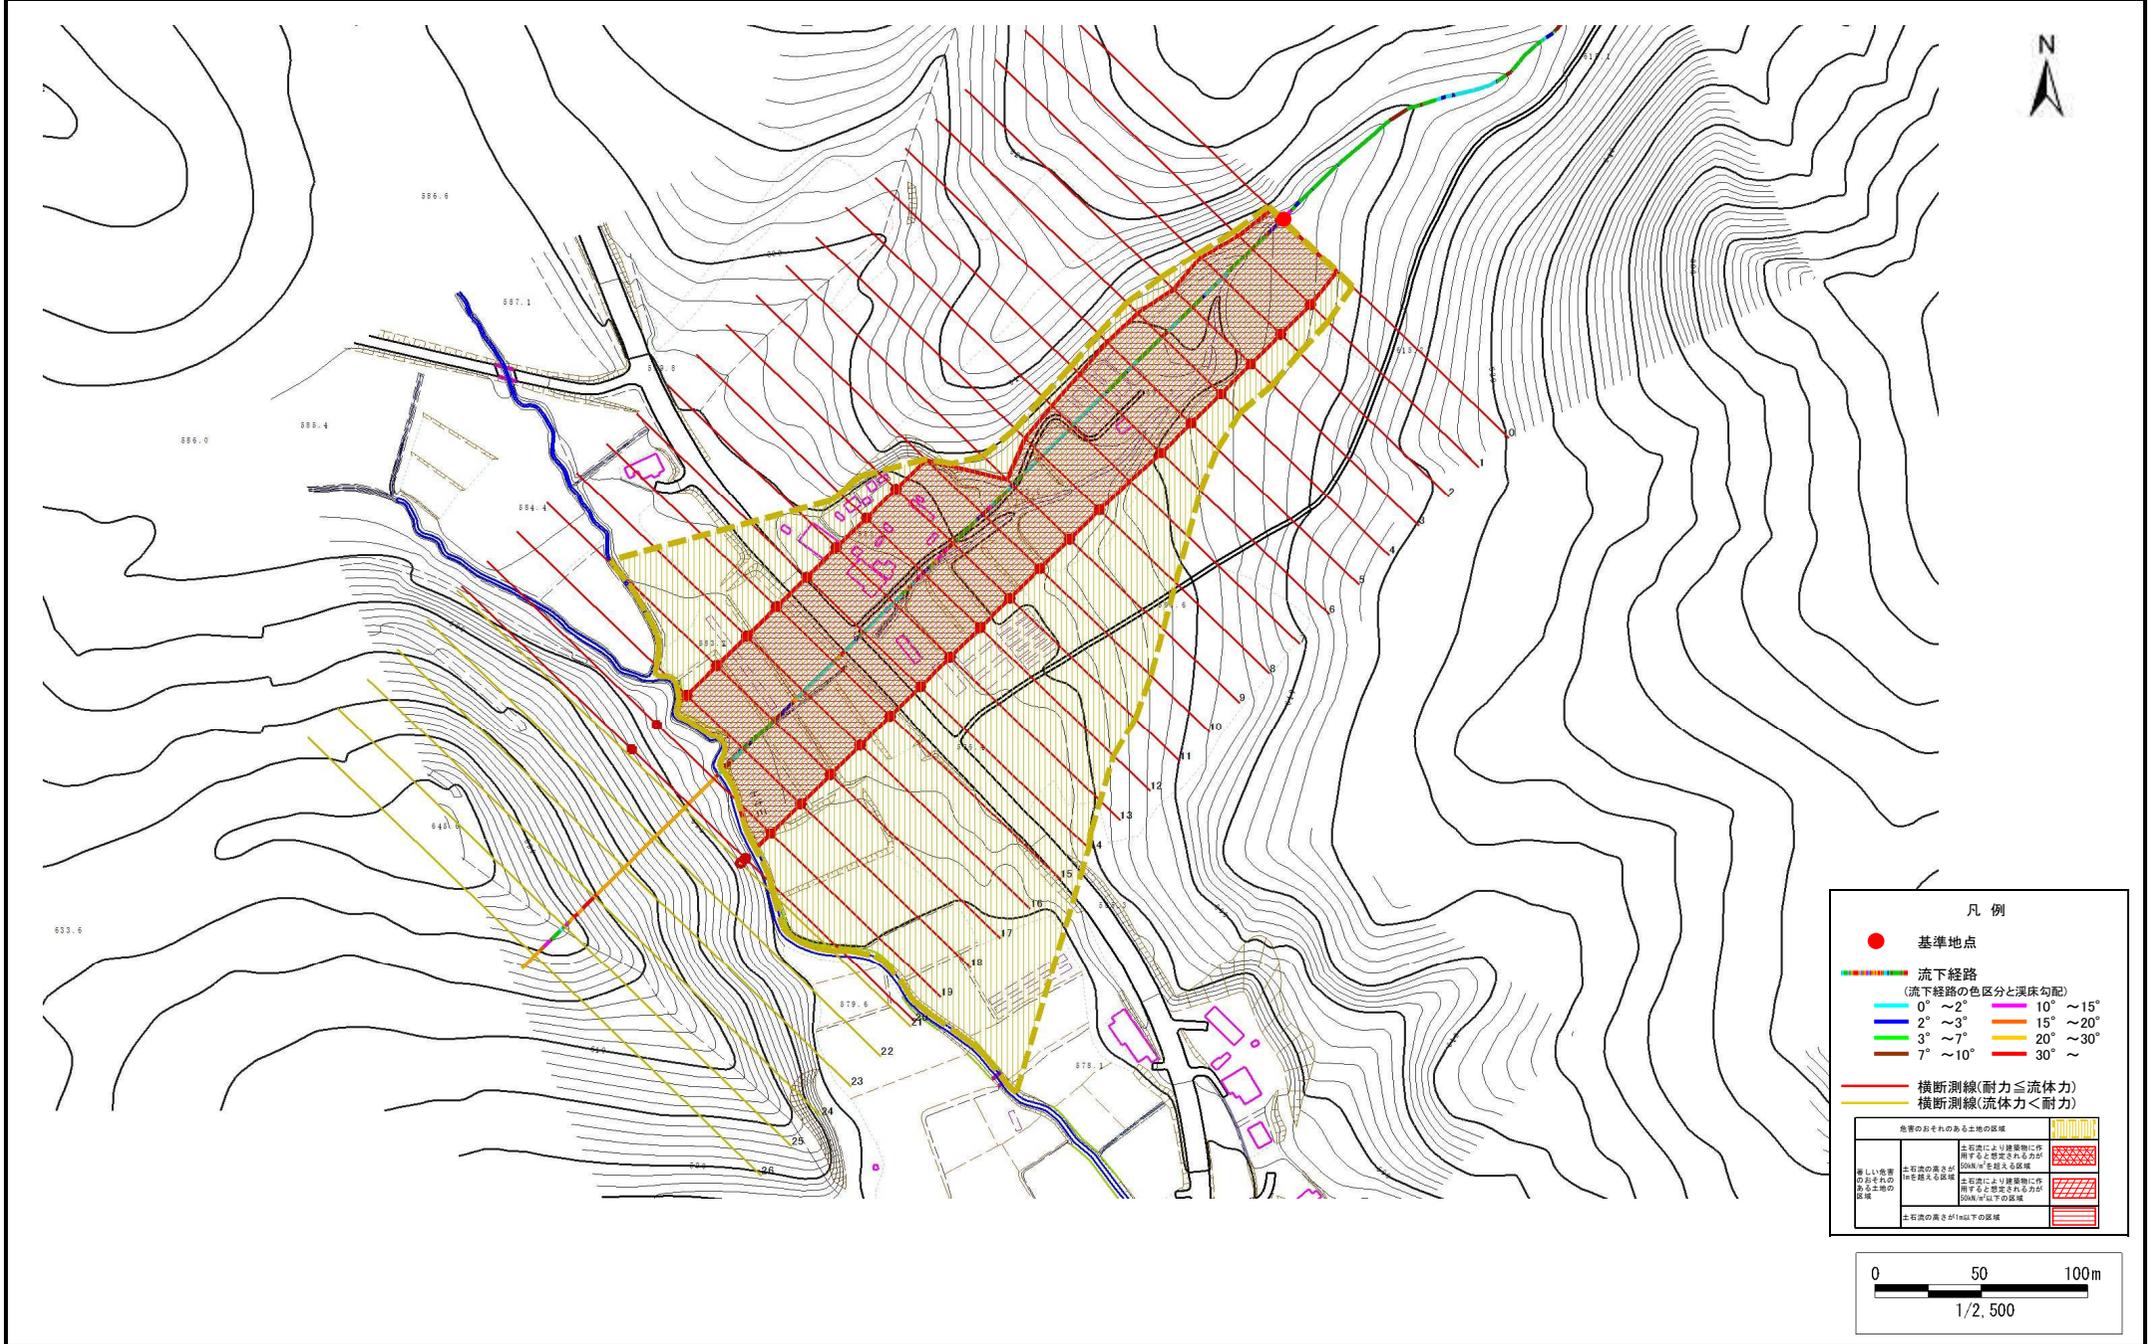

## 土石流区域調書

様式3-2 建築物に作用すると想定される衝撃に関する事項

調査年度 平成24年度

溪流の位置	溪流番号	B048102	溪流名	大ホツボ沢	所在地	岩手郡葛巻町葛巻第39地割	
横断測線番号	土石流の高さh(m)	土石流の流体力Fd(kN/m <sup>2</sup> )	建築物の耐力P2(kN/m2)	横断測線番号	土石流の高さh(m)	土石流の流体力Fd(kN/m <sup>2</sup> )	建築物の耐力P2(kN/m2)
No.0	1.99	25.88	4.91				
No.1	1.40	16.13	5.99				
No.2	1.43	14.34	5.91				
No.3	1.45	13.26	5.84				
No.4	1.46	13.12	5.83				
No.5	1.43	13.66	5.91				
No.6	1.44	13.50	5.89				
No.7	1.90	16.93	5.01				
No.8	1.51	12.45	5.69				
No.9	1.52	12.42	5.69				
No.10	1.45	13.49	5.84				
No.11	1.44	13.69	5.87				
No.12	1.42	14.13	5.93				
No.13	1.42	14.21	5.94				
No.14	1.46	13.35	5.82				
No.15	1.42	14.20	5.94				
No.16	1.45	13.49	5.84				
No.17	1.40	14.58	5.99				
No.18	1.42	14.15	5.93				
No.19	1.51	12.54	5.70				
No.20	2.13	4.85	4.76				
No.21	2.71	2.89	4.50				
No.22	0.00	0.00	0.00				
No.23	0.00	0.00	0.00				
No.24	0.00	0.00	0.00				
No.25	0.00	0.00	0.00				
No.26	0.00	0.00	0.00				