



# 土砂災害防止に関する基礎調査(土石流)

表紙 位置,位置図

自然現象の種類	土石流
溪流番号	A093109-1
水系名	閉伊川
河川名	田鎖の沢
溪流名	田鎖の沢(1)-1
所在地	岩手県宮古市田鎖第1地割
調査機関	岩手県宮古地方振興局土木部

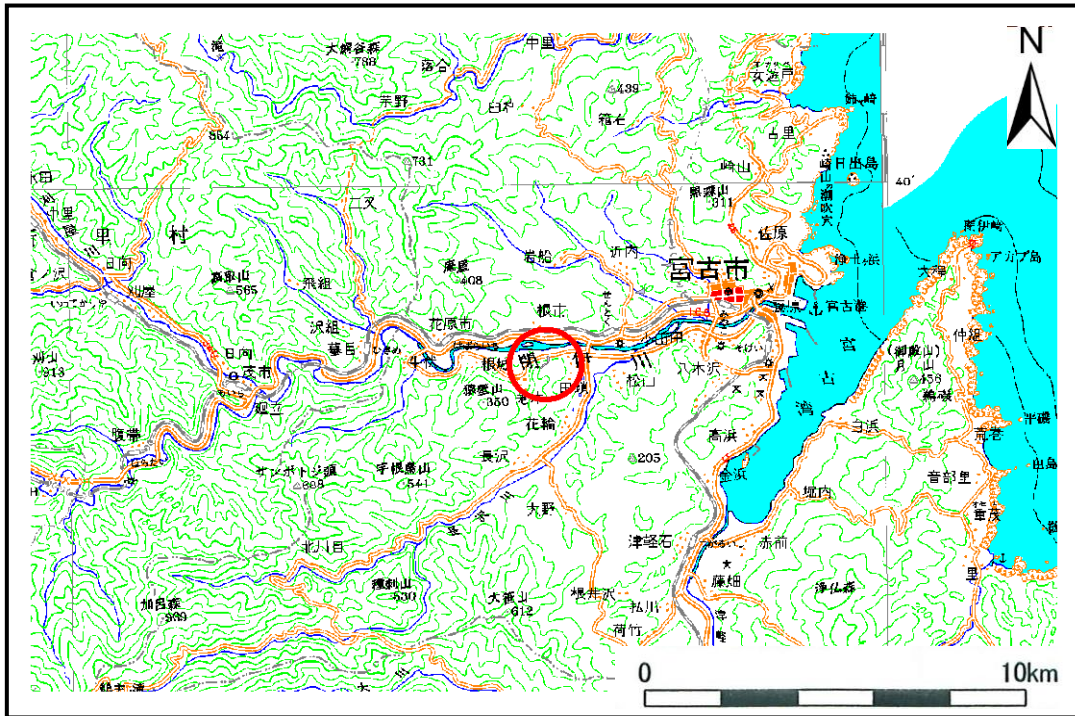

位置図(S=1:200,000)

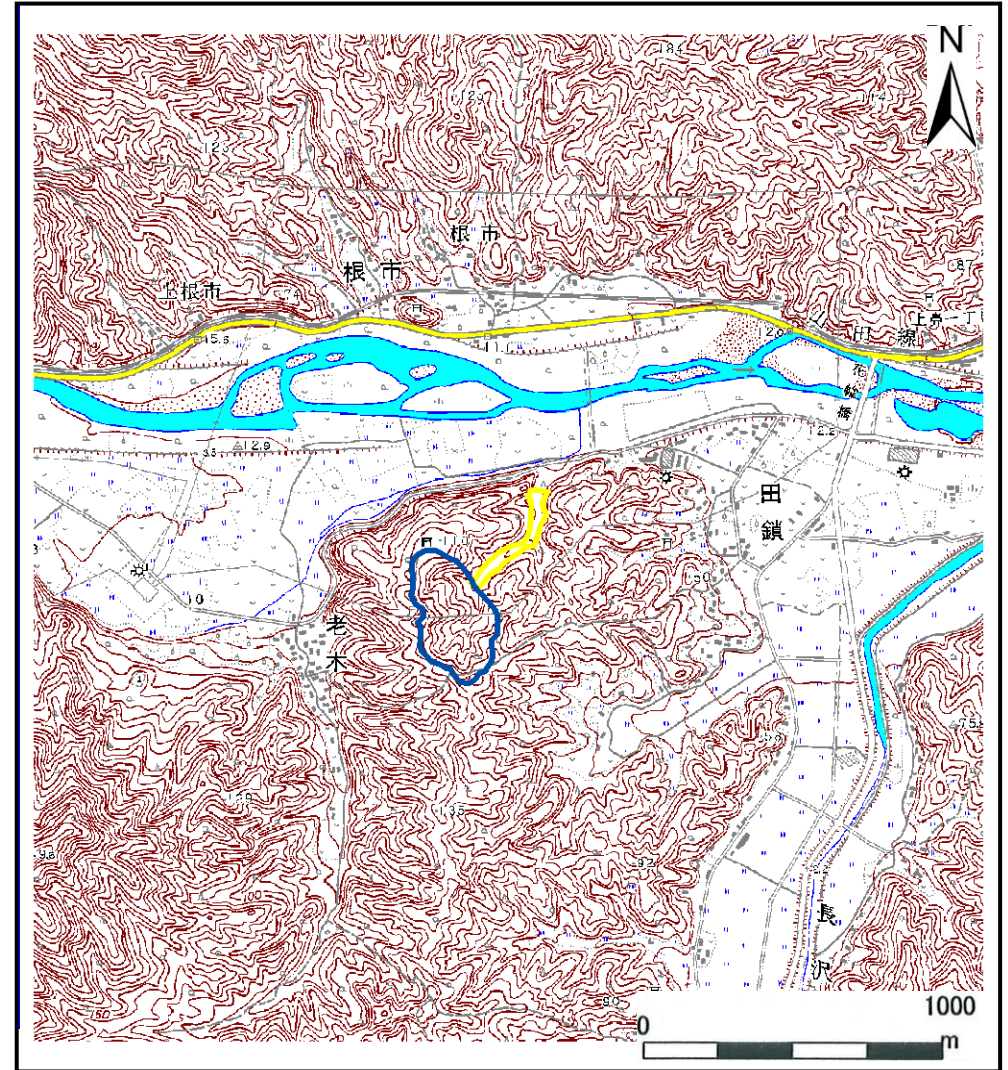


概況図(S=1:25,000)

# 土石流区域調査

様式3-1 危害のおそれのある土地、著しい危害のおそれのある土地の設定図

調査年度 平成19年度

溪	流	の	位	置	溪流番号	A093109-1	溪流名	田鎖の沢(1)-1	所在地	岩手県宮古市田鎖第1地割
---	---	---	---	---	------	-----------	-----	-----------	-----	--------------

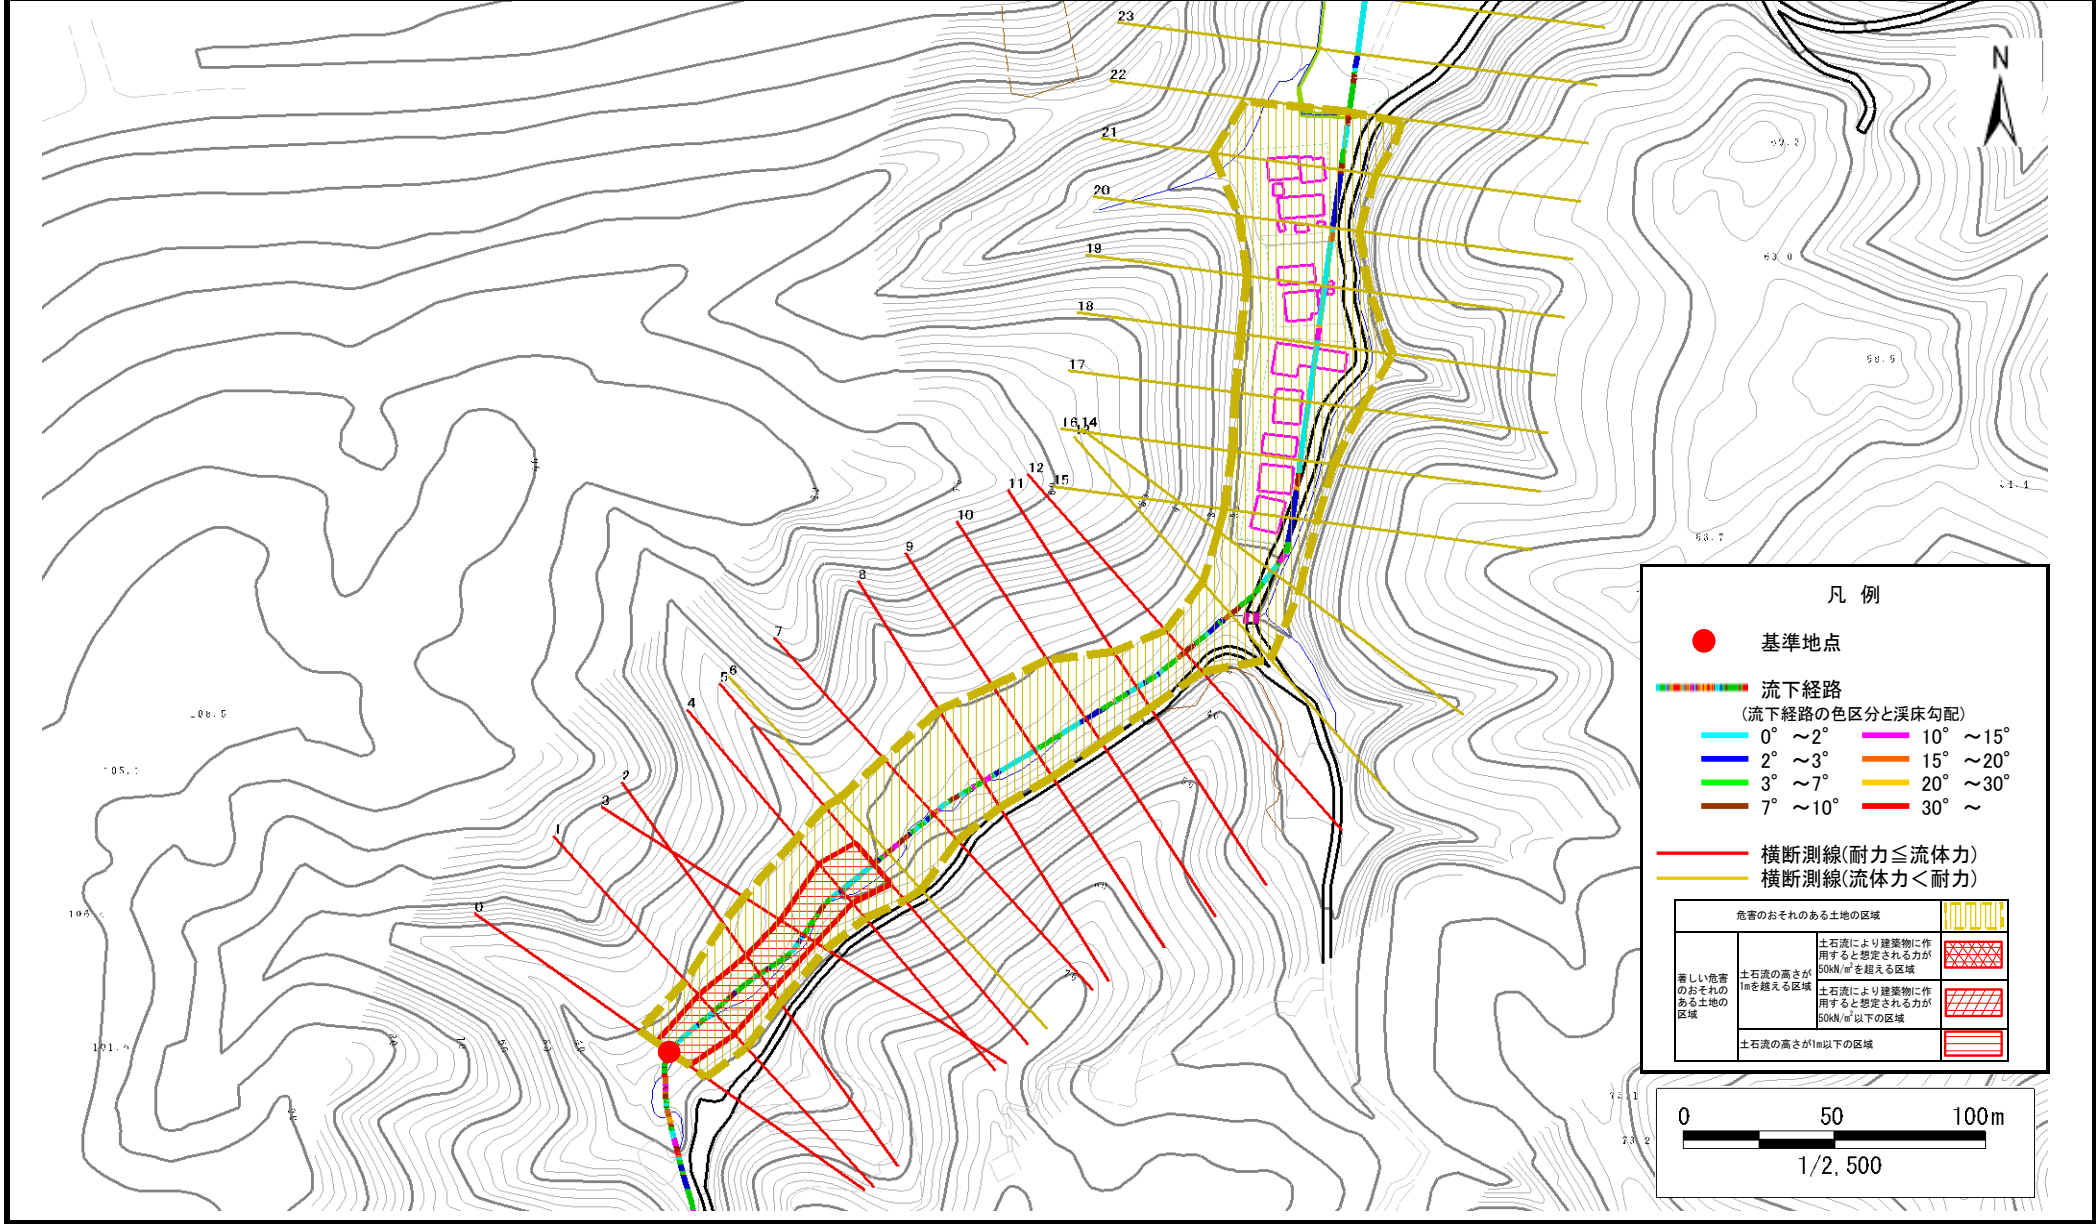

## 土石流区域調書

様式3-2 建築物に作用すると想定される衝撃に関する事項

調査年度 平成19年度

溪 流 の 位 置	溪流番号	A093109-1	溪流名	田鎖の沢(1)-1	所在地	岩手県宮古市田鎖第1地割	
横断測線番号	土石流の高さh(m)	土石流の流体力Fd(kN/m <sup>2</sup> )	建築物の耐力P2(kN/m <sup>2</sup> )	横断測線番号	土石流の高さh(m)	土石流の流体力Fd(kN/m <sup>2</sup> )	建築物の耐力P2(kN/m <sup>2</sup> )
No.0	0.979604000	26.01847000	7.799111000				
No.1	0.798113000	16.78404000	9.210826000				
No.2	0.887790000	16.42300000	8.438008000				
No.3	0.909201000	15.44110000	8.276903000				
No.4	0.806693000	10.91573000	9.129165000				
No.5	0.783456000	9.49948000	9.354589000				
No.6	0.738393000	8.95620000	9.833486000				
No.7	0.942540000	12.48757000	8.041291000				
No.8	1.009625000	12.94838000	7.616693000				
No.9	1.058840000	11.86636000	7.341375000				
No.10	1.050363000	9.00191500	7.386839000				
No.11	1.287886000	10.29944000	6.356338000				
No.12	1.335614000	12.11140000	6.197797000				
No.13	0.732272000	5.07708300	9.903206000				
No.14	0.742778000	4.92869000	9.784260000				
No.15	0.749386000	4.76328700	9.711189000				
No.16	0.728880000	5.03506800	9.942365000				
No.17	0.768092000	4.35720300	9.511365000				
No.18	0.801513000	3.79151200	9.178251000				
No.19	0.750525000	4.32416700	9.698724000				
No.20	0.751128000	4.31722700	9.692143000				
No.21	0.786074000	3.94190500	9.328498000				
No.22	0.845060000	3.24536500	8.785007000				
No.23	0.811616000	3.51834000	9.083124000				
No.24	0.815960000	3.48098000	9.042974000				