



# 土砂災害防止に関する基礎調査(土石流)

表紙 位置,位置図

自然現象の種類	土石流
溪流番号	A093120
水系名	ハシカノ沢
河川名	ハシカノ沢
溪流名	堀内の沢(6)
所在地	岩手県宮古市赤前第16地割
調査機関	岩手県宮古地方振興局

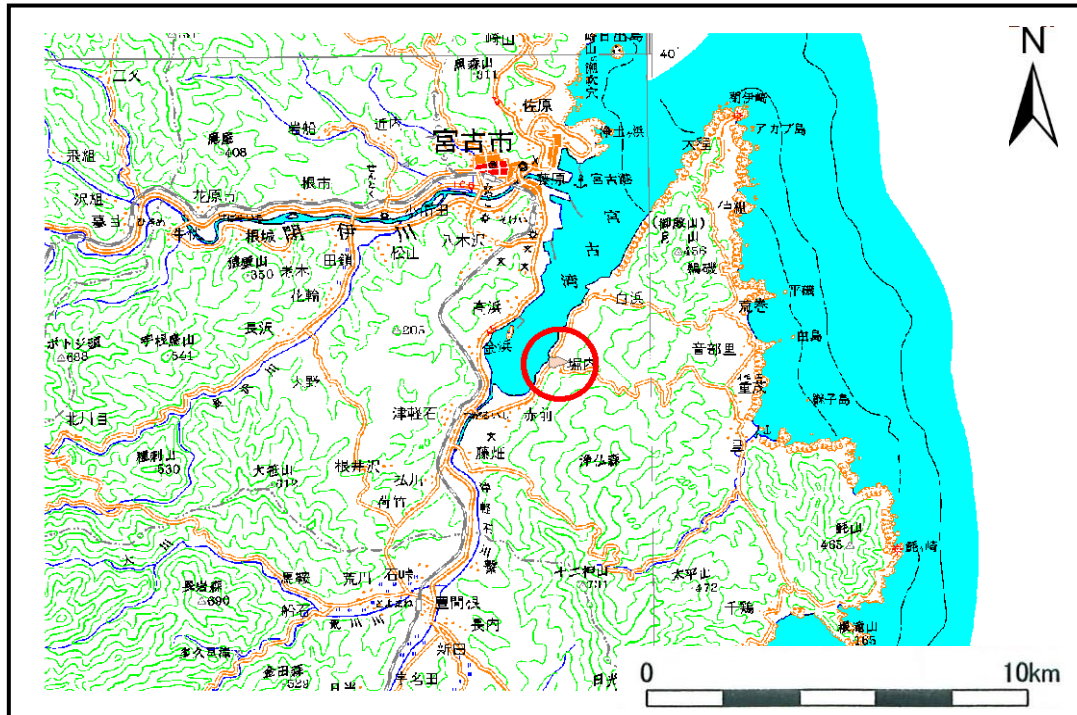

位置図(S=1:200,000)

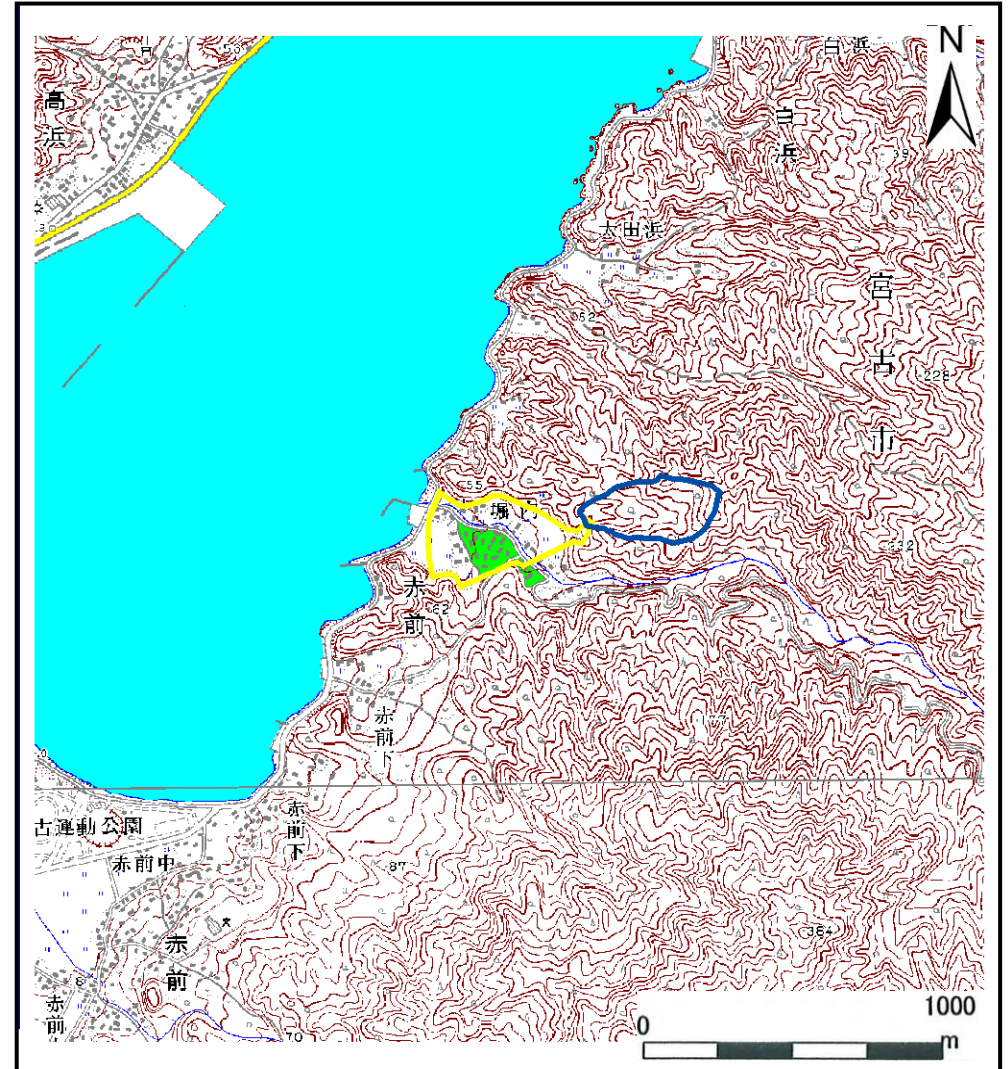


概況図(S=1:25,000)

# 土石流区域調査

様式3-1 危害のおそれのある土地、著しい危害のおそれのある土地の設定図

調査年度 平成19年度

溪	流	の	位	置	溪流番号	A093120	溪流名	堀内の沢(6)	所在地	岩手県宮古市赤前第16地割
---	---	---	---	---	------	---------	-----	---------	-----	---------------

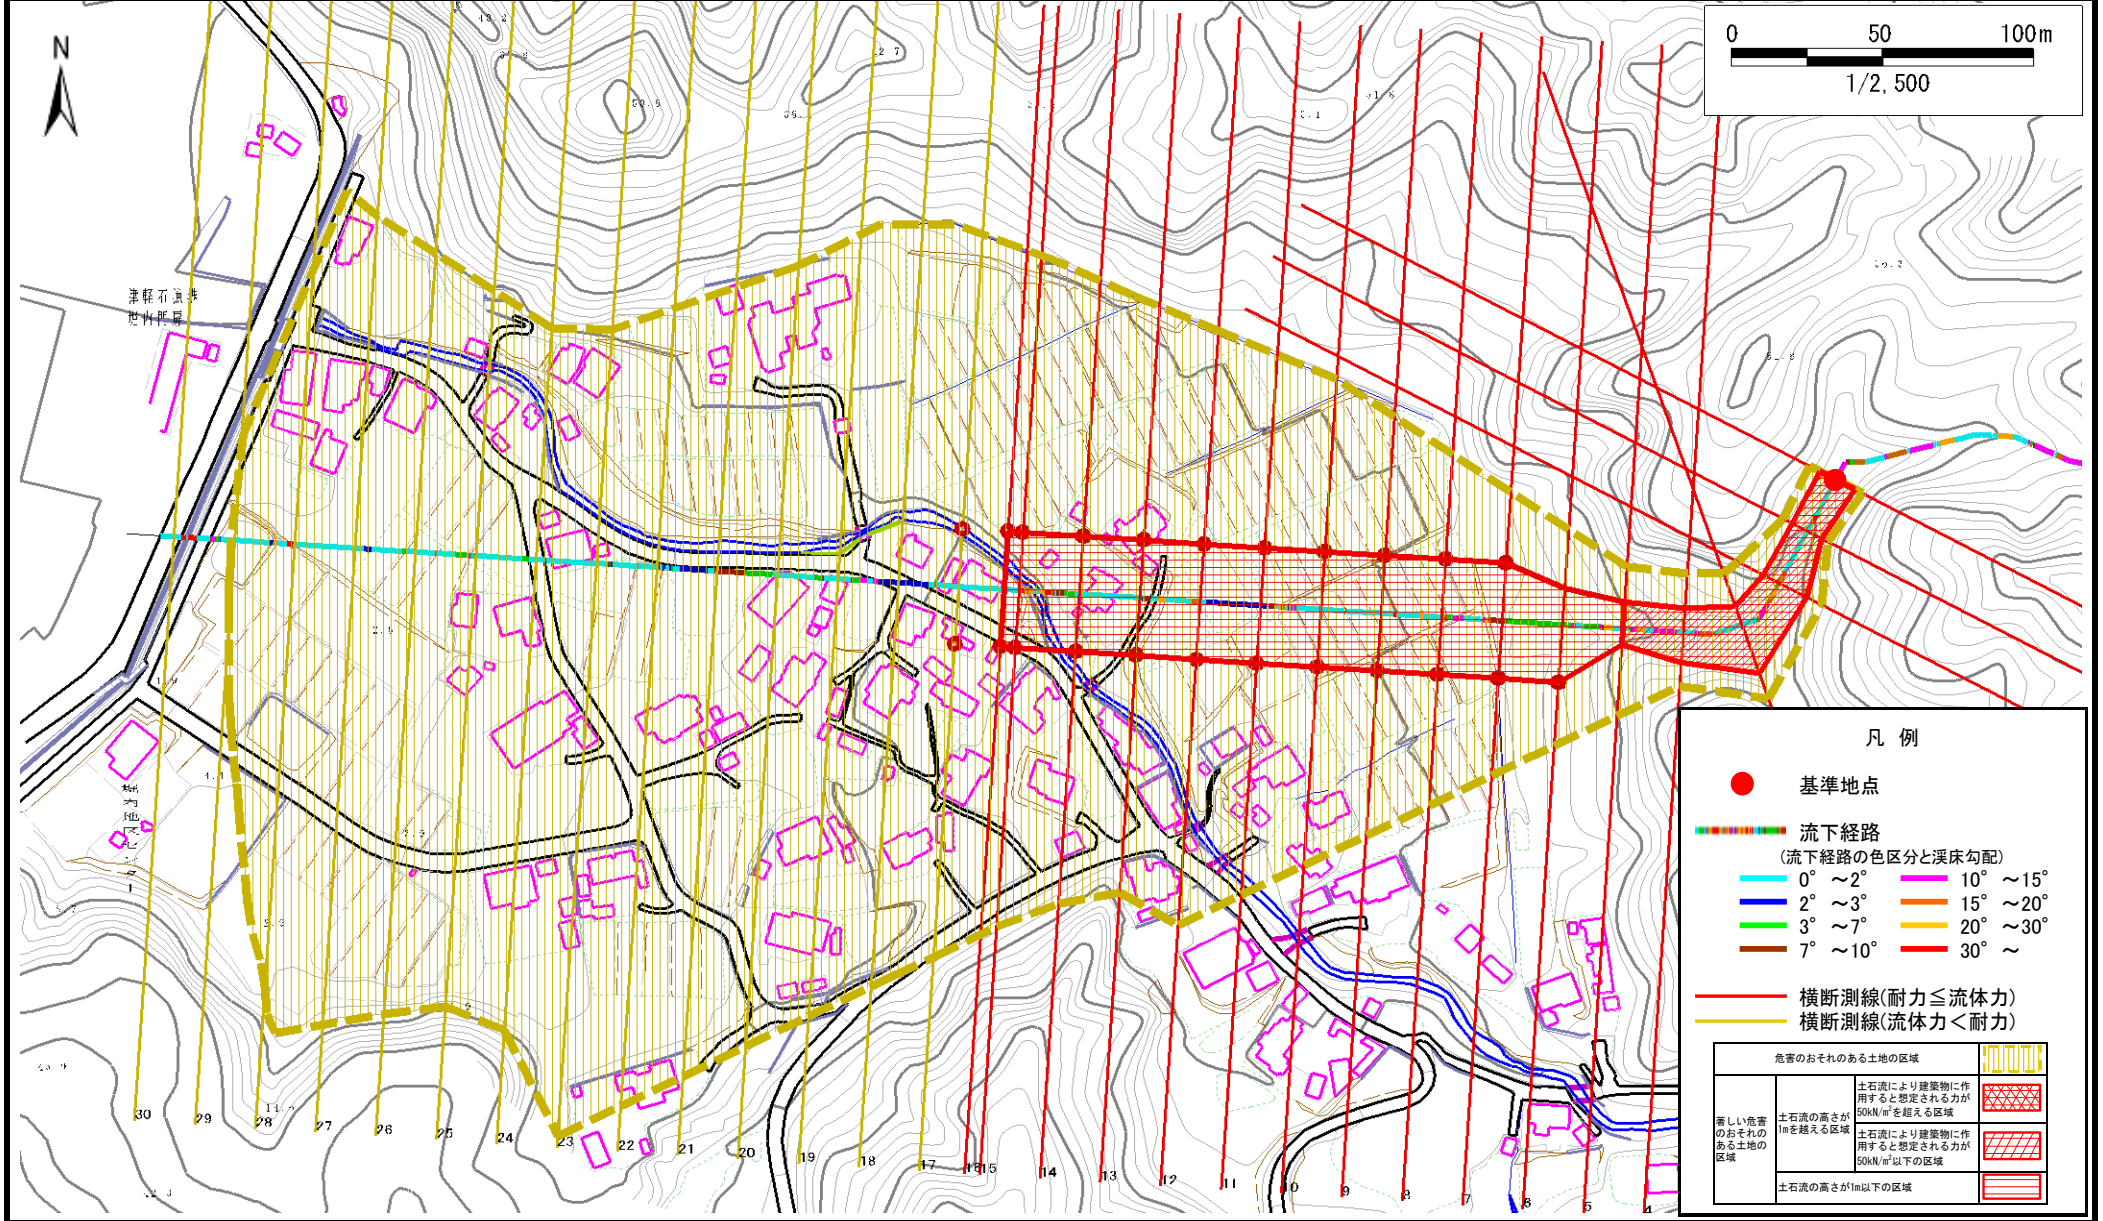

## 土石流区域調書

様式3-2 建築物に作用すると想定される衝撃に関する事項

調査年度 平成19年度

渓流の位置	溪流番号	A093120	溪流名	堀内の沢(6)	所在地	岩手県宮古市赤前第16地割	
横断測線番号	土石流の高さh(m)	土石流の流体力Fd(kN/m <sup>2</sup> )	建築物の耐力P2(kN/m <sup>2</sup> )	横断測線番号	土石流の高さh(m)	土石流の流体力Fd(kN/m <sup>2</sup> )	建築物の耐力P2(kN/m <sup>2</sup> )
No.0	1.561953000	34.42583000	5.596743000	No.27	0.986112000	4.44198400	7.758563000
No.1	1.735323000	39.61409000	5.263578000	No.28	0.978477000	4.51158000	7.806188000
No.2	1.369404000	27.34962000	6.093147000	No.29	0.988050000	4.41655500	7.746603000
No.3	1.046675000	21.49409000	7.406860000	No.30	1.009107000	4.15738900	7.619744000
No.4	1.227280000	26.00706000	6.577781000	No.31	1.016666000	4.07135600	7.575562000
No.5	1.396445000	33.66644000	6.013596000				
No.6	0.774519000	14.78249000	9.444997000				
No.7	0.789102000	14.24117000	9.298552000				
No.8	0.784707000	14.40114000	9.342095000				
No.9	0.808749000	13.47515000	9.109868000				
No.10	0.808300000	12.85954000	9.114077000				
No.11	0.807229000	12.89368000	9.124129000				
No.12	0.808339000	12.57120000	9.113709000				
No.13	0.810676000	11.32233000	9.091869000				
No.14	0.816570000	10.19145000	9.037364000				
No.15	0.823000000	9.44741200	8.978826000				
No.16	0.827599000	9.03811200	8.937533000				
No.17	0.840835000	8.14527900	8.821309000				
No.18	0.846734000	7.83091600	8.770730000				
No.19	0.851556000	7.59953400	8.729918000				
No.20	0.871750000	6.80518200	8.564113000				
No.21	0.890140000	6.24455400	8.419929000				
No.22	0.881946000	6.36113300	8.483400000				
No.23	0.912958000	5.68359200	8.249453000				
No.24	0.922614000	5.47884900	8.179964000				
No.25	0.957858000	4.84896100	7.938807000				
No.26	0.942083000	5.01271100	8.044405000				