


土砂災害防止に関する基礎調査(土石流)

表紙 位置,位置図

自然現象の種類	土石流
溪流番号	B094107
水系名	仲組の沢
河川名	仲組の沢
溪流名	仲組の沢
所在地	宮古市重茂第27地割
調査機関	沿岸広域振興局土木部宮古土木センター



概況図(S=1:200,000)

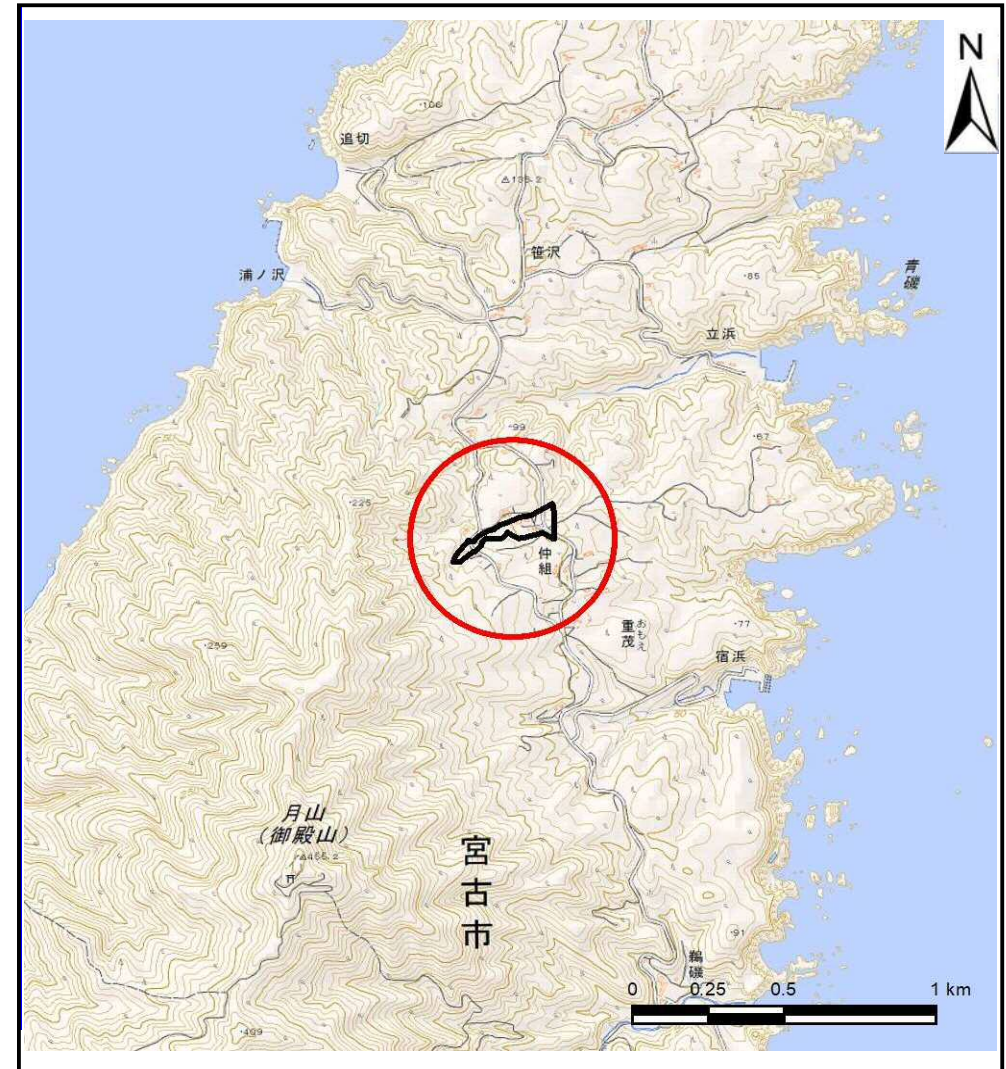


位置図(S=1:25,000)

国土地理院の電子地形図200000(地図画像)『盛岡』及び電子地形図25000(地図画像)『宮古、閉伊崎』を掲載

土石流区域調査書

様式3-1 危害のおそれのある土地、著しい危害のおそれのある土地の設定図

調査年度 平成30年度

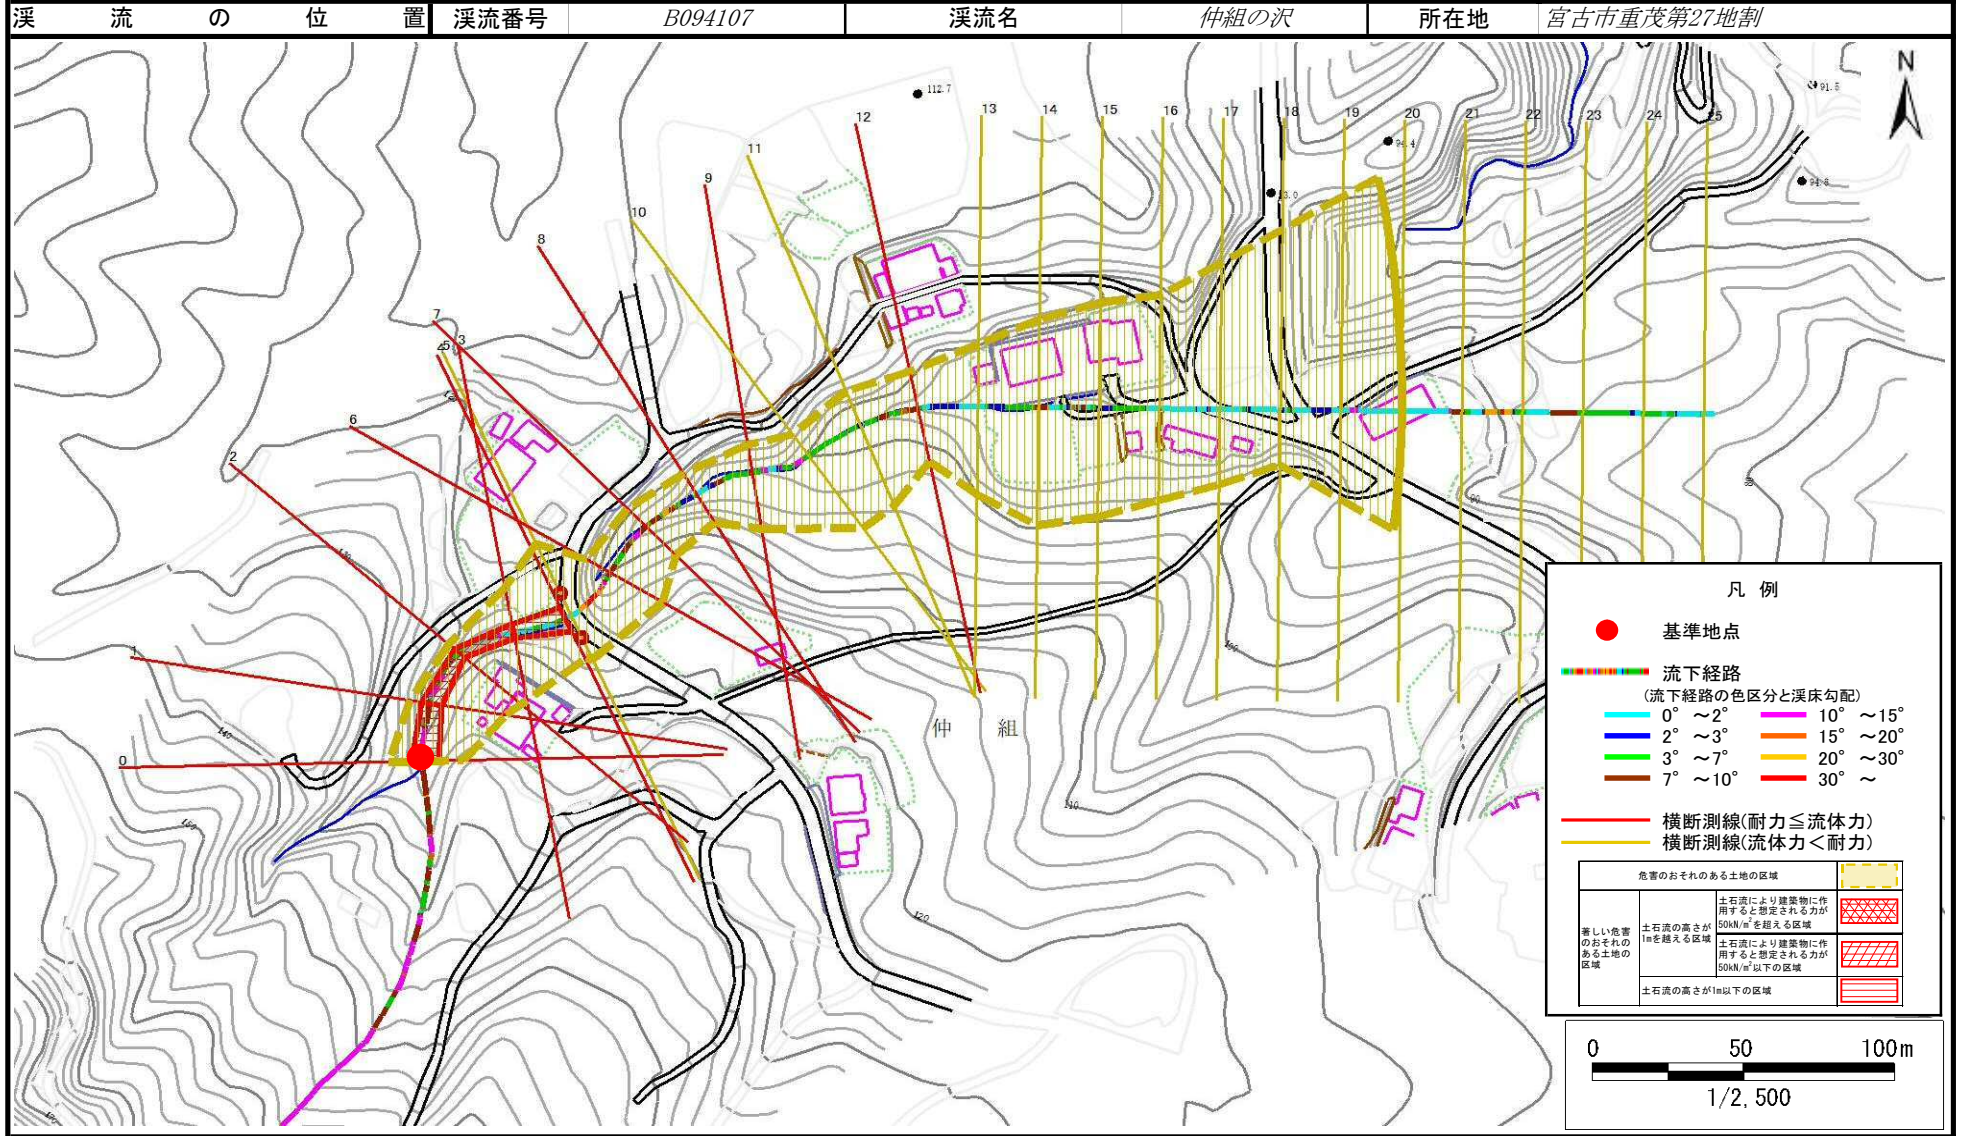

土石流区域調書

様式3-2 建築物に作用すると想定される衝撃に関する事項

調査年度 平成30年度

溪流の位置	溪流番号	溪流名		仲組の沢	所在地		
	B094107			仲組の沢	宮古市重茂第27地割		
横断測線番号	土石流の高さh(m)	土石流の流体力Fd(kN/m ²)	建築物の耐力P2(kN/m ²)	横断測線番号	土石流の高さh(m)	土石流の流体力Fd(kN/m ²)	建築物の耐力P2(kN/m ²)
No.0	0.81	24.90	9.08				
No.1	0.91	28.32	8.23				
No.2	1.15	36.39	6.86				
No.3	1.03	27.60	7.46				
No.4	0.68	12.36	10.49				
No.5	0.47	7.13	14.43				
No.6	0.74	14.20	9.77				
No.7	0.71	13.41	10.11				
No.8	0.74	13.79	9.75				
No.9	0.66	11.36	10.72				
No.10	0.47	6.87	14.38				
No.11	0.55	7.50	12.70				
No.12	0.77	11.23	9.41				
No.13	0.49	5.55	13.93				
No.14	0.49	5.26	13.88				
No.15	0.64	8.79	10.98				
No.16	0.51	4.73	13.48				
No.17	0.52	4.05	13.17				
No.18	0.55	3.17	12.52				
No.19	0.57	2.91	12.26				
No.20	0.61	2.30	11.47				
No.21	0.63	2.15	11.24				
No.22	0.57	2.56	12.14				
No.23	0.56	2.73	12.49				
No.24	0.55	2.83	12.69				
No.25	0.54	2.91	12.85				