

土砂災害防止に関する基礎調査(土石流)

表紙 位置,位置図

自然現象の種類	土石流
溪流番号	B094109
水系名	鵜磯の沢
河川名	鵜磯の沢
溪流名	鵜磯の沢(2)
所在地	宮古市重茂第26地割
調査機関	沿岸広域振興局土木部宮古土木センター



概況図(S=1:200,000)

国土地理院の電子地形図200000(地図画像)『盛岡』及び電子地形図25000(地図画像)『閉伊崎』を掲載




位置図(S=1:25,000)

土石流区域調査

様式3-1 危害のおそれのある土地、著しい危害のおそれのある土地の設定図

調査年度 平成30年度

溪流の位置	溪流番号	B094109	溪流名	鶴磯の沢(2)	所在地	宮古市重茂第26地割
-------	------	---------	-----	---------	-----	------------

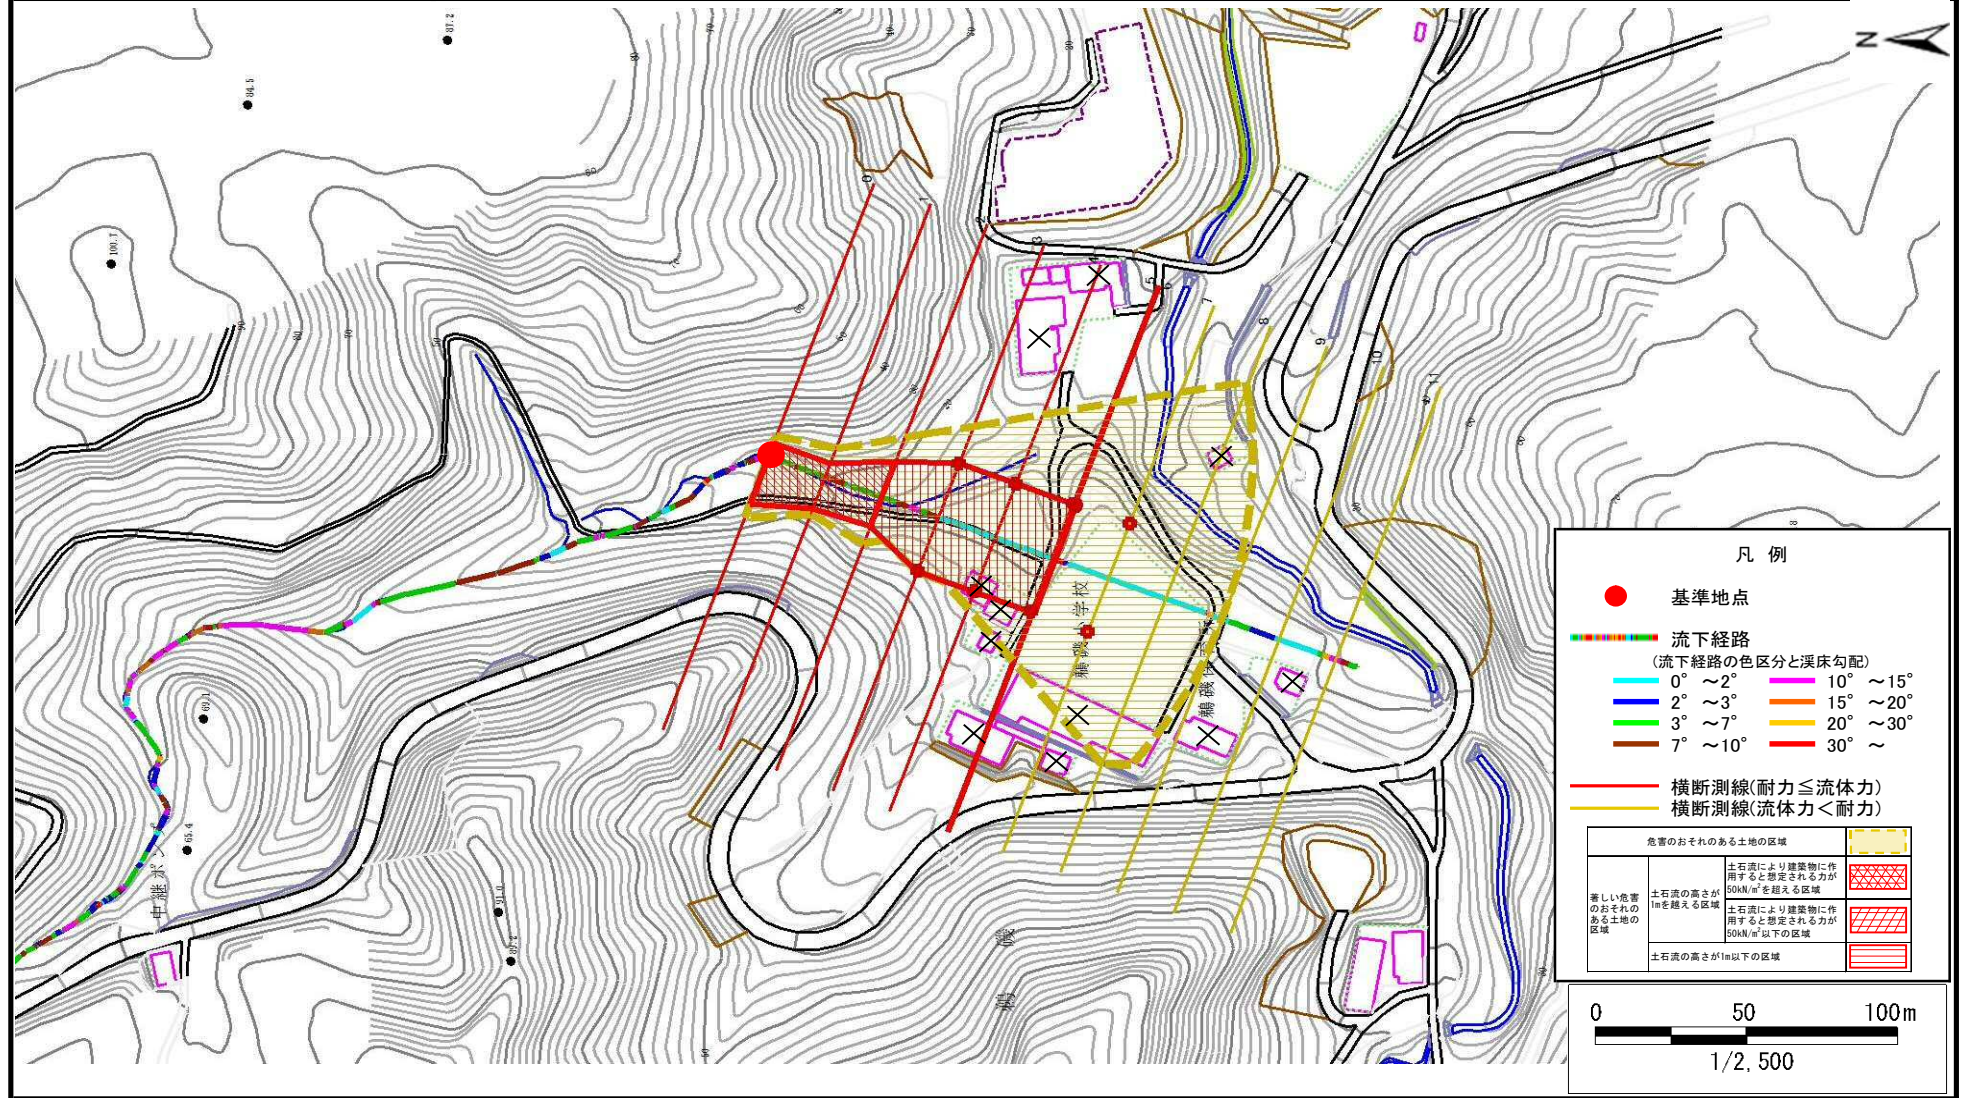

土石流区域調書

様式3-2 建築物に作用すると想定される衝撃に関する事項

調査年度 平成30年度

溪流の位置	溪流番号	B094109	溪流名	鷄磯の沢(2)	所在地	宮古市重茂第26地割
-------	------	---------	-----	---------	-----	------------

横断測線番号	土石流の高さh(m)	土石流の流体力Fd(kN/m ²)	建築物の耐力P2(kN/m ²)	横断測線番号	土石流の高さh(m)	土石流の流体力Fd(kN/m ²)	建築物の耐力P2(kN/m ²)
No.0	1.21	25.67	6.61				
No.1	1.45	28.45	5.86				
No.2	1.17	19.11	6.77				
No.3	0.87	11.14	8.55				
No.4	0.88	10.10	8.47				
No.5	0.90	8.82	8.34				
No.6	0.90	8.45	8.28				
No.7	0.98	6.06	7.77				
No.8	1.04	4.97	7.41				
No.9	1.09	4.39	7.17				
No.10	1.21	3.33	6.62				
No.11	1.26	2.99	6.41				