



土砂災害防止に関する基礎調査(急傾斜地の崩壊)

表紙 概況、位置図

自然現象の種類	急傾斜地の崩壊
箇所番号	093A1007
箇所名	山口二丁目-1
所在地	岩手県宮古市山口1丁目4
調査機関	岩手県宮古地方振興局土木部

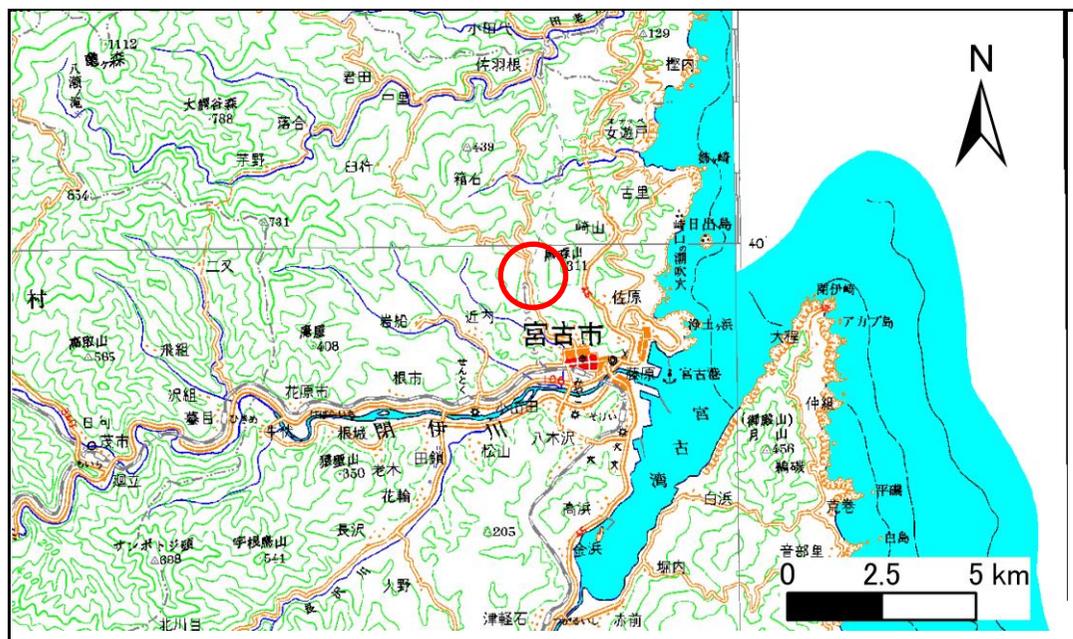

概況図 (S=1:200,000)

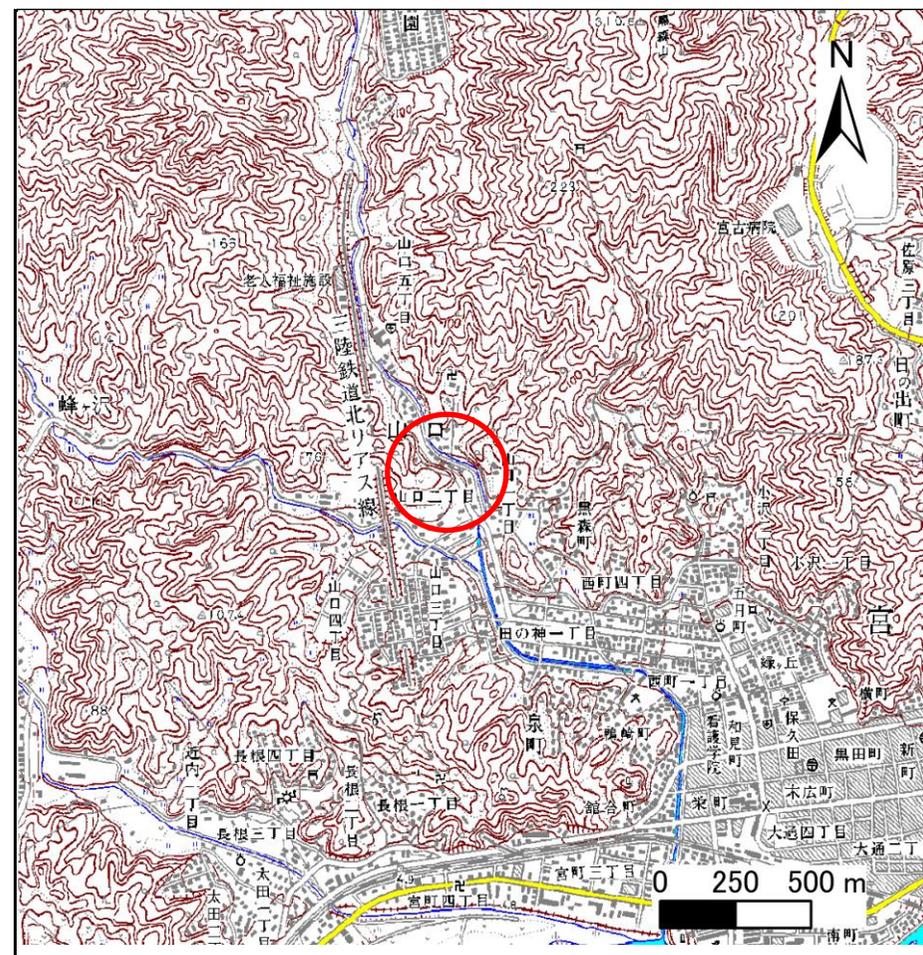

位置図 (S=1:25,000)

岩手県

急傾斜地の崩壊区域調書

様式3-1 危害のおそれのある土地、著しい危害のおそれのある土地の設定図（全体図）

調査年度

平成17年度

急傾斜地の位置

箇所番号


093A1007

箇所名


山口二丁目-1

所在地

岩手県宮古市山口1丁目4

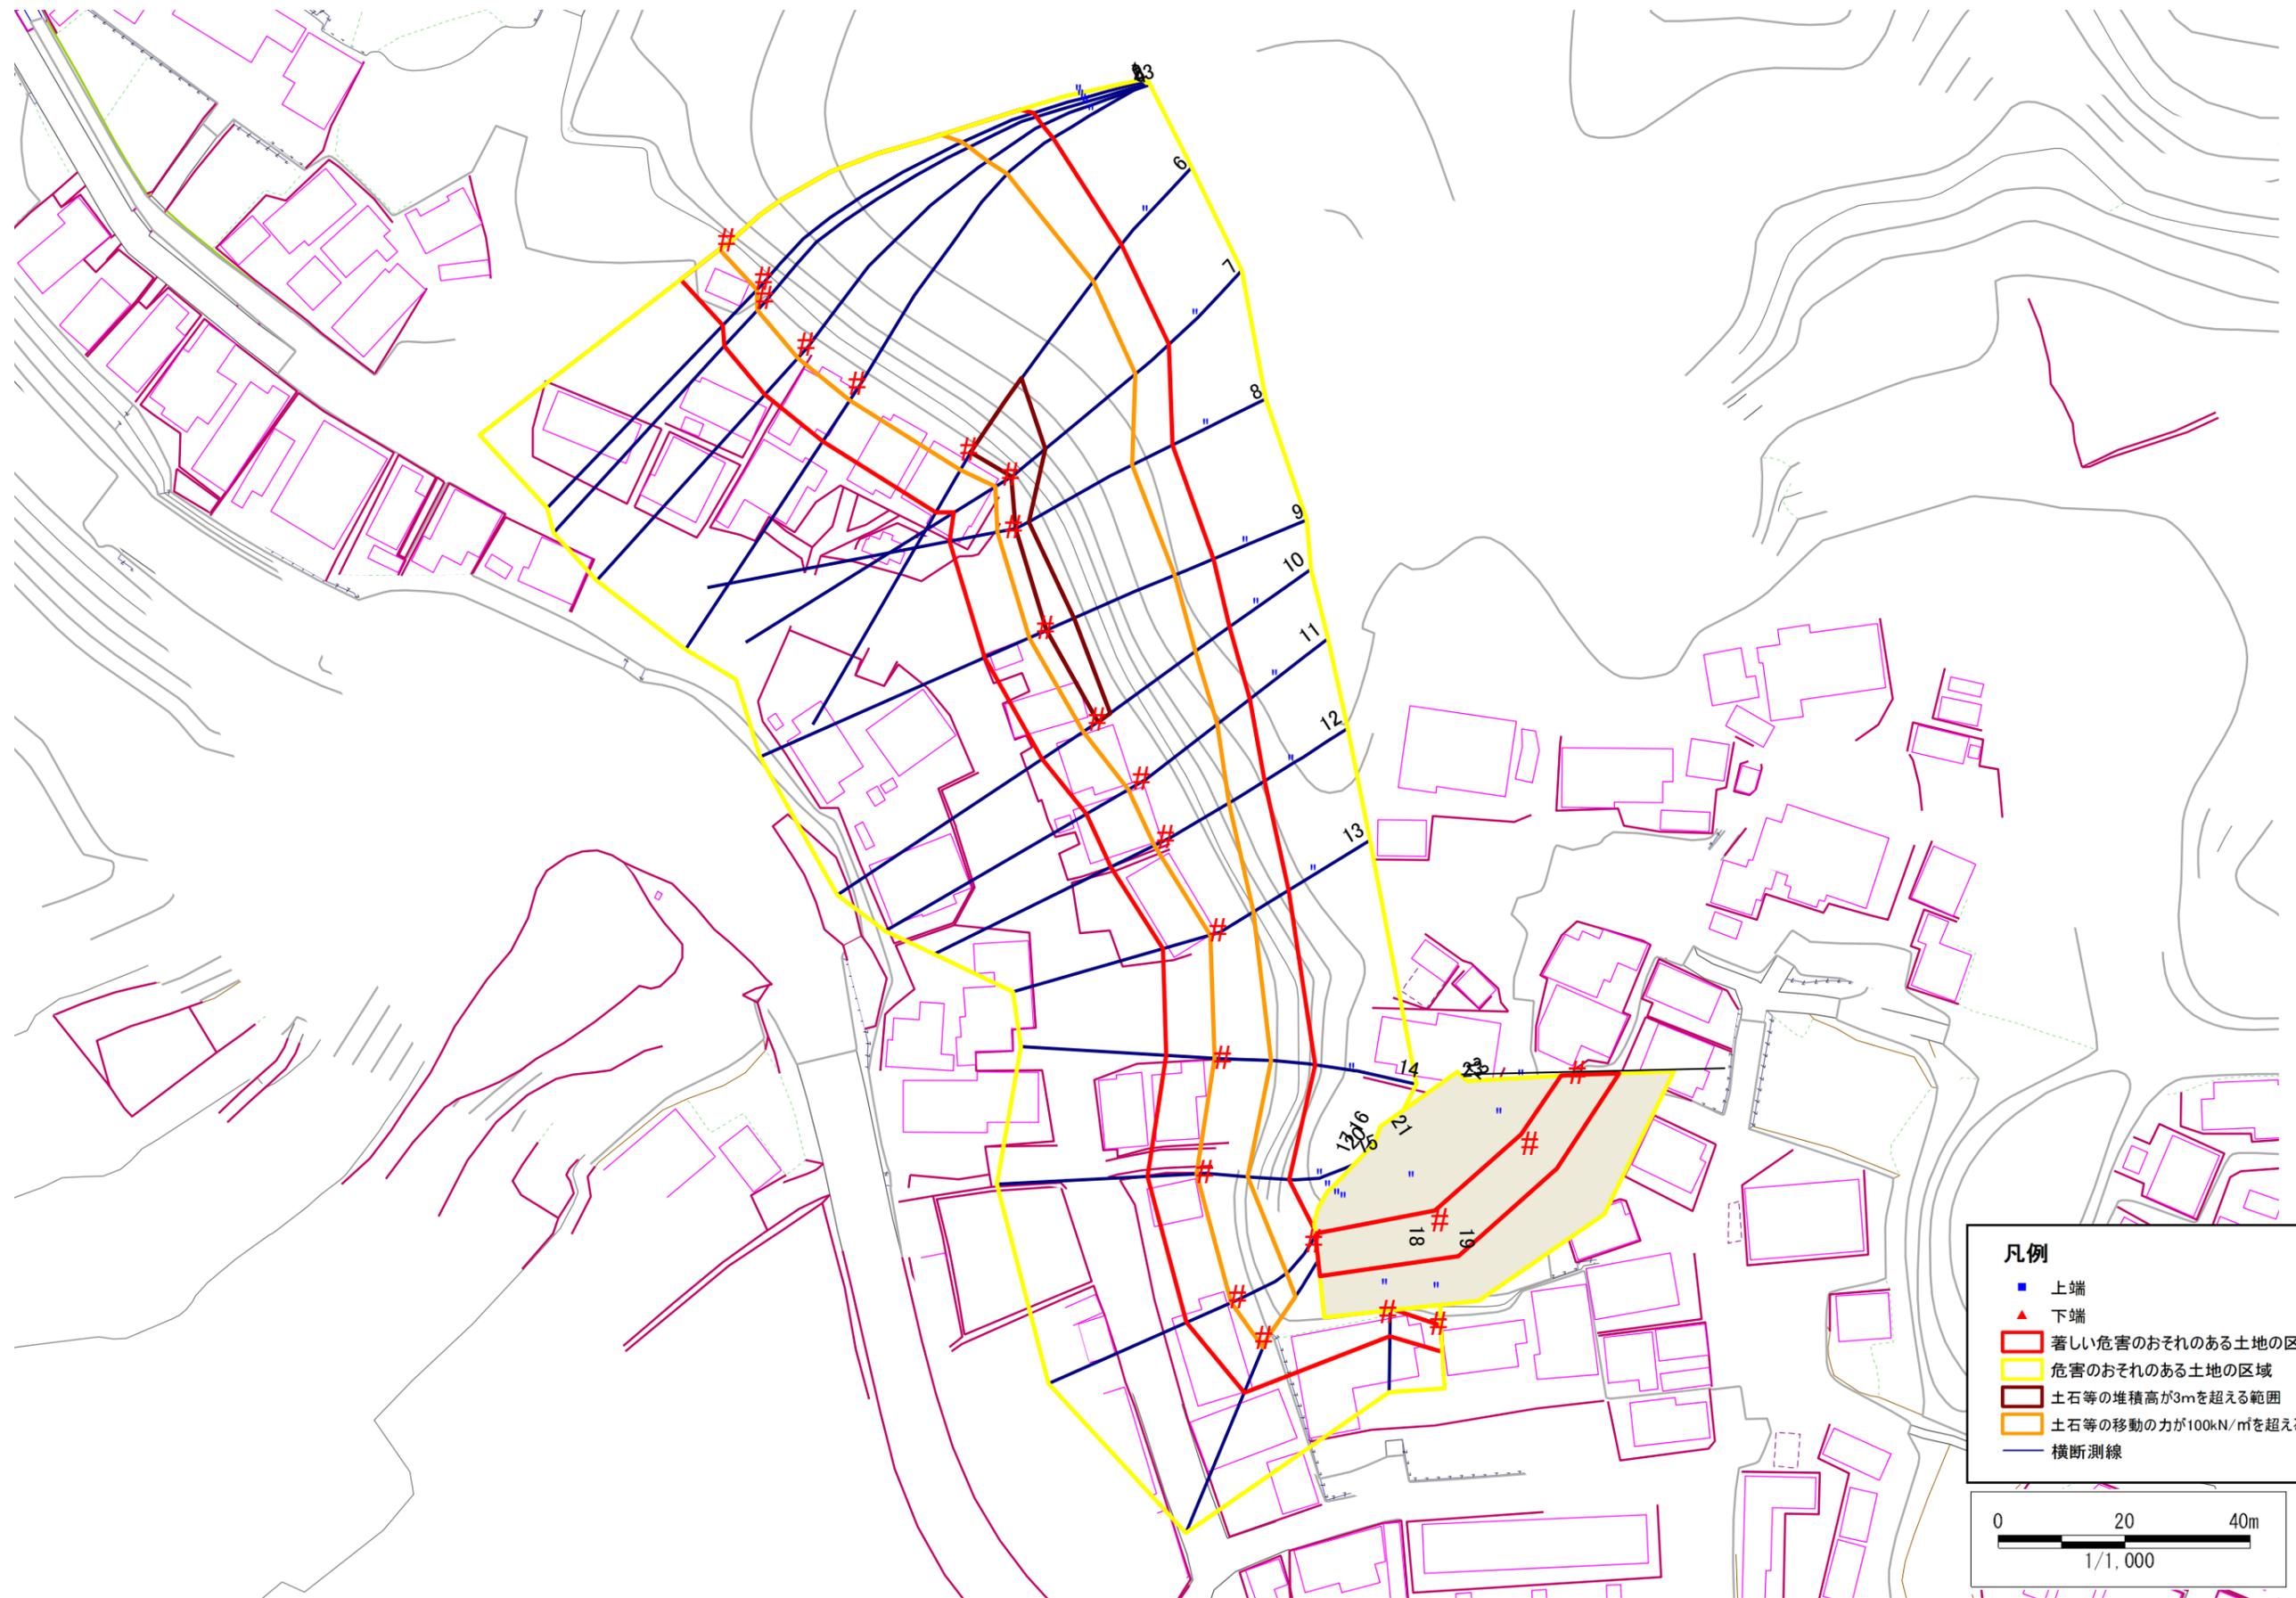

- 凡例**
- 上端
 - ▲ 下端
 - 著しい危害のおそれのある土地の区域
 - 危害のおそれのある土地の区域
 - 土石等の堆積高が3mを超える範囲
 - 土石等の移動の力が100kN/m²を超える範囲
 - 横断測線

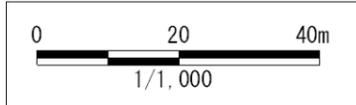

急傾斜地の崩壊区域調書

様式3-2 建築物に作用すると想定される衝撃に関する事項 (1/2)

														調査年度	平成17年度	
急傾斜地の位置		箇所番号	093A1007			箇所名	山口二丁目-1			所在地	岩手県宮古市山口1丁目4					
横断 測線 番号	急傾斜地の下端に隣接する土地									急傾斜地内						
	土石等の移動の高さと力の大きさ				土石等の堆積高さとの大きさ				土石等の移動の高さと力の大きさ				土石等の堆積高さとの大きさ			
	区 分	高さ (m)	下端からの距離 (m)	力の大きさ (kN/m ²)	区 分	下端からの水平 距離(m)	高さ (m)	力の大きさ (kN/m ²)	区 分	高さ (m)	上端からの比高 (m)	力の大きさ (kN/m ²)	区 分	上端からの比高 (m)	高さ (m)	力の大きさ (kN/m ²)
1	100kN/m ² を超える	1.00	0.00 ~ 1.91	129.51	3mを超える	- ~ -	-	-	100kN/m ² を超える	1.00	12.69 ~ 34.72	129.51	3mを超える	- ~ -	-	-
	それ以外	1.00	1.91 ~ 9.70	100.00	それ以外	0.00 ~ 9.70	2.79	14.09	それ以外	1.00	5.00 ~ 12.69	100.00	それ以外	5.00 ~ 34.72	2.79	14.09
2	100kN/m ² を超える	1.00	0.00 ~ 2.10	132.49	3mを超える	- ~ -	-	-	100kN/m ² を超える	1.00	12.27 ~ 34.95	132.49	3mを超える	- ~ -	-	-
	それ以外	1.00	2.10 ~ 9.88	100.00	それ以外	0.00 ~ 9.88	2.82	14.23	それ以外	1.00	5.00 ~ 12.27	100.00	それ以外	5.00 ~ 34.95	2.82	14.23
3	100kN/m ² を超える	1.00	0.00 ~ 2.22	134.53	3mを超える	- ~ -	-	-	100kN/m ² を超える	1.00	12.06 ~ 36.36	134.53	3mを超える	- ~ -	-	-
	それ以外	1.00	2.22 ~ 10.01	100.00	それ以外	0.00 ~ 10.01	2.83	14.31	それ以外	1.00	5.00 ~ 12.06	100.00	それ以外	5.00 ~ 36.36	2.83	14.31
4	100kN/m ² を超える	1.00	0.00 ~ 2.53	139.69	3mを超える	- ~ -	-	-	100kN/m ² を超える	1.00	11.52 ~ 37.16	139.69	3mを超える	- ~ -	-	-
	それ以外	1.00	2.53 ~ 10.32	100.00	それ以外	0.00 ~ 10.32	2.88	14.58	それ以外	1.00	5.00 ~ 11.52	100.00	それ以外	5.00 ~ 37.16	2.88	14.58
5	100kN/m ² を超える	1.00	0.00 ~ 2.84	145.01	3mを超える	- ~ -	-	-	100kN/m ² を超える	1.00	11.08 ~ 37.85	145.01	3mを超える	- ~ -	-	-
	それ以外	1.00	2.84 ~ 10.63	100.00	それ以外	0.00 ~ 10.63	2.94	14.88	それ以外	1.00	5.00 ~ 11.08	100.00	それ以外	5.00 ~ 37.85	2.94	14.88
6	100kN/m ² を超える	1.00	0.00 ~ 3.43	155.20	3mを超える	0.00 ~ 0.26	3.13	15.84	100kN/m ² を超える	1.00	10.53 ~ 35.66	155.20	3mを超える	25.00 ~ 35.66	3.13	15.84
	それ以外	1.00	3.43 ~ 11.21	100.00	それ以外	0.26 ~ 11.21	3.00	15.16	それ以外	1.00	5.00 ~ 10.53	100.00	それ以外	5.00 ~ 25.00	3.00	15.16
7	100kN/m ² を超える	1.00	0.00 ~ 3.26	152.21	3mを超える	0.00 ~ 0.32	3.17	16.01	100kN/m ² を超える	1.00	10.53 ~ 30.18	152.21	3mを超える	25.00 ~ 30.18	3.17	16.01
	それ以外	1.00	3.26 ~ 11.04	100.00	それ以外	0.32 ~ 11.04	3.00	15.16	それ以外	1.00	5.00 ~ 10.53	100.00	それ以外	5.00 ~ 25.00	3.00	15.16
8	100kN/m ² を超える	1.00	0.00 ~ 3.02	148.07	3mを超える	0.00 ~ 0.09	3.05	15.41	100kN/m ² を超える	1.00	10.53 ~ 26.73	148.07	3mを超える	25.00 ~ 26.73	3.05	15.41
	それ以外	1.00	3.02 ~ 10.81	100.00	それ以外	0.09 ~ 10.81	3.00	15.16	それ以外	1.00	5.00 ~ 10.53	100.00	それ以外	5.00 ~ 25.00	3.00	15.16
9	100kN/m ² を超える	1.00	0.00 ~ 3.26	152.22	3mを超える	0.00 ~ 0.25	3.14	15.87	100kN/m ² を超える	1.00	10.61 ~ 28.71	152.22	3mを超える	25.00 ~ 28.71	3.14	15.87
	それ以外	1.00	3.26 ~ 11.05	100.00	それ以外	0.25 ~ 11.05	3.00	15.16	それ以外	1.00	5.00 ~ 10.61	100.00	それ以外	5.00 ~ 25.00	3.00	15.16
10	100kN/m ² を超える	1.00	0.00 ~ 3.13	149.95	3mを超える	0.00 ~ 0.33	3.19	16.10	100kN/m ² を超える	1.00	10.71 ~ 26.78	149.95	3mを超える	25.00 ~ 26.78	3.19	16.10
	それ以外	1.00	3.13 ~ 10.92	100.00	それ以外	0.33 ~ 10.92	3.00	15.16	それ以外	1.00	5.00 ~ 10.71	100.00	それ以外	5.00 ~ 25.00	3.00	15.16
11	100kN/m ² を超える	1.00	0.00 ~ 2.83	144.72	3mを超える	- ~ -	-	-	100kN/m ² を超える	1.00	10.83 ~ 23.76	144.72	3mを超える	- ~ -	-	-
	それ以外	1.00	2.83 ~ 10.61	100.00	それ以外	0.00 ~ 10.61	2.87	14.49	それ以外	1.00	5.00 ~ 10.83	100.00	それ以外	5.00 ~ 23.76	2.87	14.49
12	100kN/m ² を超える	1.00	0.00 ~ 2.44	138.12	3mを超える	- ~ -	-	-	100kN/m ² を超える	1.00	10.84 ~ 20.74	138.12	3mを超える	- ~ -	-	-
	それ以外	1.00	2.44 ~ 10.22	100.00	それ以外	0.00 ~ 10.22	2.87	14.49	それ以外	1.00	5.00 ~ 10.84	100.00	それ以外	5.00 ~ 20.74	2.87	14.49
13	100kN/m ² を超える	1.00	0.00 ~ 1.67	125.52	3mを超える	- ~ -	-	-	100kN/m ² を超える	1.00	11.27 ~ 17.15	125.52	3mを超える	- ~ -	-	-
	それ以外	1.00	1.67 ~ 9.45	100.00	それ以外	0.00 ~ 9.45	2.60	13.12	それ以外	1.00	5.00 ~ 11.27	100.00	それ以外	5.00 ~ 17.15	2.60	13.12
14	100kN/m ² を超える	1.00	0.00 ~ 1.67	125.57	3mを超える	- ~ -	-	-	100kN/m ² を超える	1.00	10.53 ~ 16.28	125.57	3mを超える	- ~ -	-	-
	それ以外	1.00	1.67 ~ 9.46	100.00	それ以外	0.00 ~ 9.46	2.39	12.09	それ以外	1.00	5.00 ~ 10.53	100.00	それ以外	5.00 ~ 16.28	2.39	12.09
15	100kN/m ² を超える	1.00	0.00 ~ 1.70	126.07	3mを超える	- ~ -	-	-	100kN/m ² を超える	1.00	10.91 ~ 16.76	126.07	3mを超える	- ~ -	-	-
	それ以外	1.00	1.70 ~ 9.49	100.00	それ以外	0.00 ~ 9.49	2.53	12.80	それ以外	1.00	5.00 ~ 10.91	100.00	それ以外	5.00 ~ 16.76	2.53	12.80

岩手県

急傾斜地の崩壊区域調書

様式3-2 建築物に作用すると想定される衝撃に関する事項 (2/2)

調査年度	平成17年度
------	--------

急傾斜地の位置		093A1007			箇所名		山口二丁目-1		所在地		岩手県宮古市山口1丁目4					
横断 測線 番号	急傾斜地の下端に隣接する土地									急傾斜地内						
	土石等の移動の高さと力の大きさ				土石等の堆積高さとの大きさ				土石等の移動の高さと力の大きさ			土石等の堆積高さとの大きさ				
	区分	高さ (m)	下端からの距離 (m)	力の大きさ (kN/m ²)	区分	下端からの水平 距離(m)	高さ (m)	力の大きさ (kN/m ²)	区分	高さ (m)	上端からの比高 (m)	力の大きさ (kN/m ²)	区分	上端からの比高 (m)	高さ (m)	力の大きさ (kN/m ²)
16	100kN/m ² を超える	1.00	0.00 ~ 1.64	125.05	3mを超える	- ~ -	-	-	100kN/m ² を超える	1.00	10.63 ~ 16.69	125.05	3mを超える	- ~ -	-	-
	それ以外	1.00	1.64 ~ 9.42	100.00	それ以外	0.00 ~ 9.42	2.30	11.64	それ以外	1.00	5.00 ~ 10.63	100.00	それ以外	5.00 ~ 16.69	2.30	11.64
17	100kN/m ² を超える	1.00	0.00 ~ 1.30	119.77	3mを超える	- ~ -	-	-	100kN/m ² を超える	1.00	11.17 ~ 16.51	119.77	3mを超える	- ~ -	-	-
	それ以外	1.00	1.30 ~ 9.09	100.00	それ以外	0.00 ~ 9.09	2.20	11.14	それ以外	1.00	5.00 ~ 11.17	100.00	それ以外	5.00 ~ 16.51	2.20	11.14
18	100kN/m ² を超える	-	- ~ -	-	3mを超える	- ~ -	-	-	100kN/m ² を超える	-	- ~ -	-	3mを超える	- ~ -	-	-
	それ以外	1.00	0.00 ~ 3.64	45.96	それ以外	0.00 ~ 3.64	2.33	11.78	それ以外	1.00	5.00 ~ 6.21	45.96	それ以外	5.00 ~ 6.21	2.33	11.78
19	100kN/m ² を超える	-	- ~ -	-	3mを超える	- ~ -	-	-	100kN/m ² を超える	-	- ~ -	-	3mを超える	- ~ -	-	-
	それ以外	1.00	0.00 ~ 4.16	51.98	それ以外	0.00 ~ 4.16	2.03	10.27	それ以外	1.00	5.00 ~ 5.00	51.98	それ以外	5.00 ~ 5.00	2.03	10.27
20	100kN/m ² を超える	-	- ~ -	-	3mを超える	- ~ -	-	-	100kN/m ² を超える	-	- ~ -	-	3mを超える	- ~ -	-	-
	それ以外	1.00	0.00 ~ 5.30	66.03	それ以外	0.00 ~ 0.00	1.63	8.22	それ以外	1.00	5.00 ~ 5.90	66.03	それ以外	5.00 ~ 5.90	1.63	8.22
21	100kN/m ² を超える	-	- ~ -	-	3mを超える	- ~ -	-	-	100kN/m ² を超える	-	- ~ -	-	3mを超える	- ~ -	-	-
	それ以外	1.00	0.00 ~ 5.91	73.97	それ以外	0.00 ~ 5.91	1.85	9.34	それ以外	1.00	5.00 ~ 6.85	73.97	それ以外	5.00 ~ 6.85	1.85	9.34
22	100kN/m ² を超える	-	- ~ -	-	3mを超える	- ~ -	-	-	100kN/m ² を超える	-	- ~ -	-	3mを超える	- ~ -	-	-
	それ以外	1.00	0.00 ~ 5.46	68.08	それ以外	0.00 ~ 5.46	2.14	10.81	それ以外	1.00	5.00 ~ 7.93	68.08	それ以外	5.00 ~ 7.93	2.14	10.81
23	100kN/m ² を超える	-	- ~ -	-	3mを超える	- ~ -	-	-	100kN/m ² を超える	-	- ~ -	-	3mを超える	- ~ -	-	-
	それ以外	1.00	0.00 ~ 6.30	79.18	それ以外	0.00 ~ 6.30	1.85	9.34	それ以外	1.00	5.00 ~ 7.52	79.18	それ以外	5.00 ~ 7.52	1.85	9.34
	100kN/m ² を超える		~		3mを超える	~			100kN/m ² を超える		~		3mを超える	~		
	それ以外		~		それ以外	~			それ以外		~		それ以外	~		
	100kN/m ² を超える		~		3mを超える	~			100kN/m ² を超える		~		3mを超える	~		
	それ以外		~		それ以外	~			それ以外		~		それ以外	~		
