



# 土砂災害防止に関する基礎調査(急傾斜地の崩壊)

表紙 概況、位置図

自然現象の種類	急傾斜地の崩壊
箇所番号	093A1016
箇所名	山口四丁目
所在地	宮古市山口四丁目
調査機関	岩手県宮古地方振興局土木部

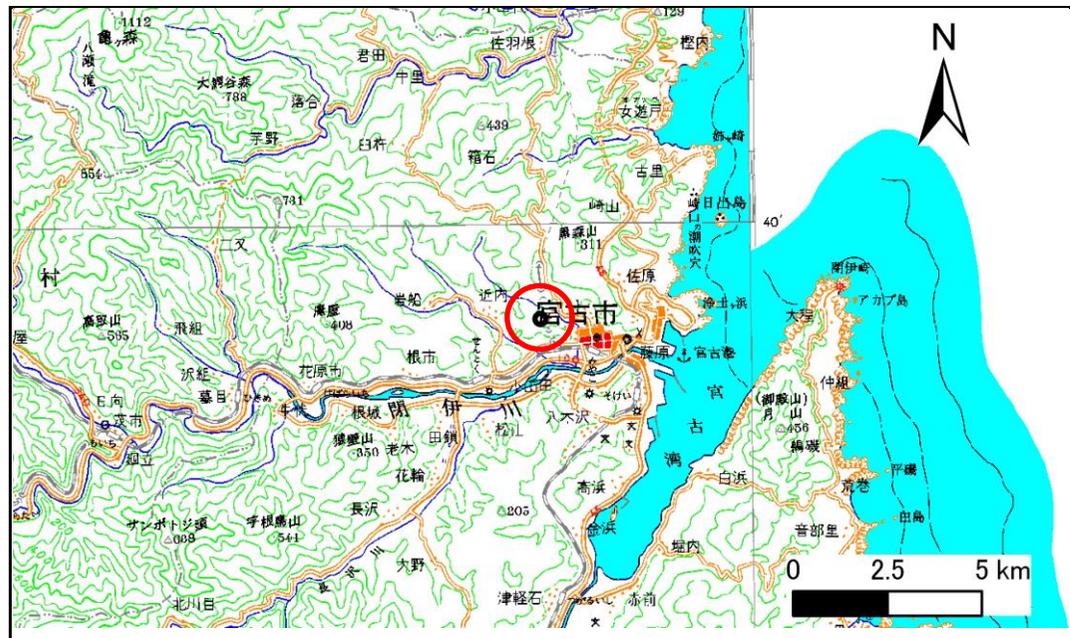

概況図 (S=1:200,000)

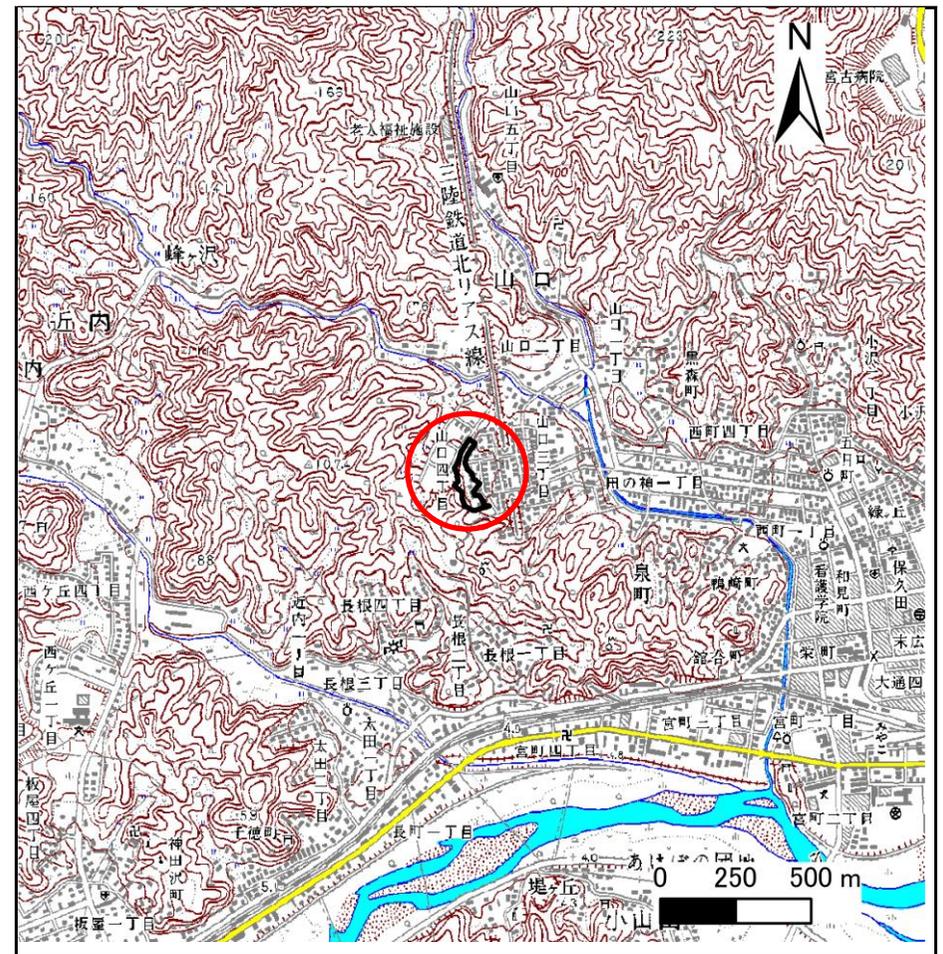

位置図 (S=1:25,000)

岩手県

# 急傾斜地の崩壊区域調書

様式3-1 危害のおそれのある土地、著しい危害のおそれのある土地の設定図（全体図）

調査年度

平成18年度

急傾斜地の位置

箇所番号


093A1016

箇所名

山口四丁目


所在地

宮古市山口四丁目

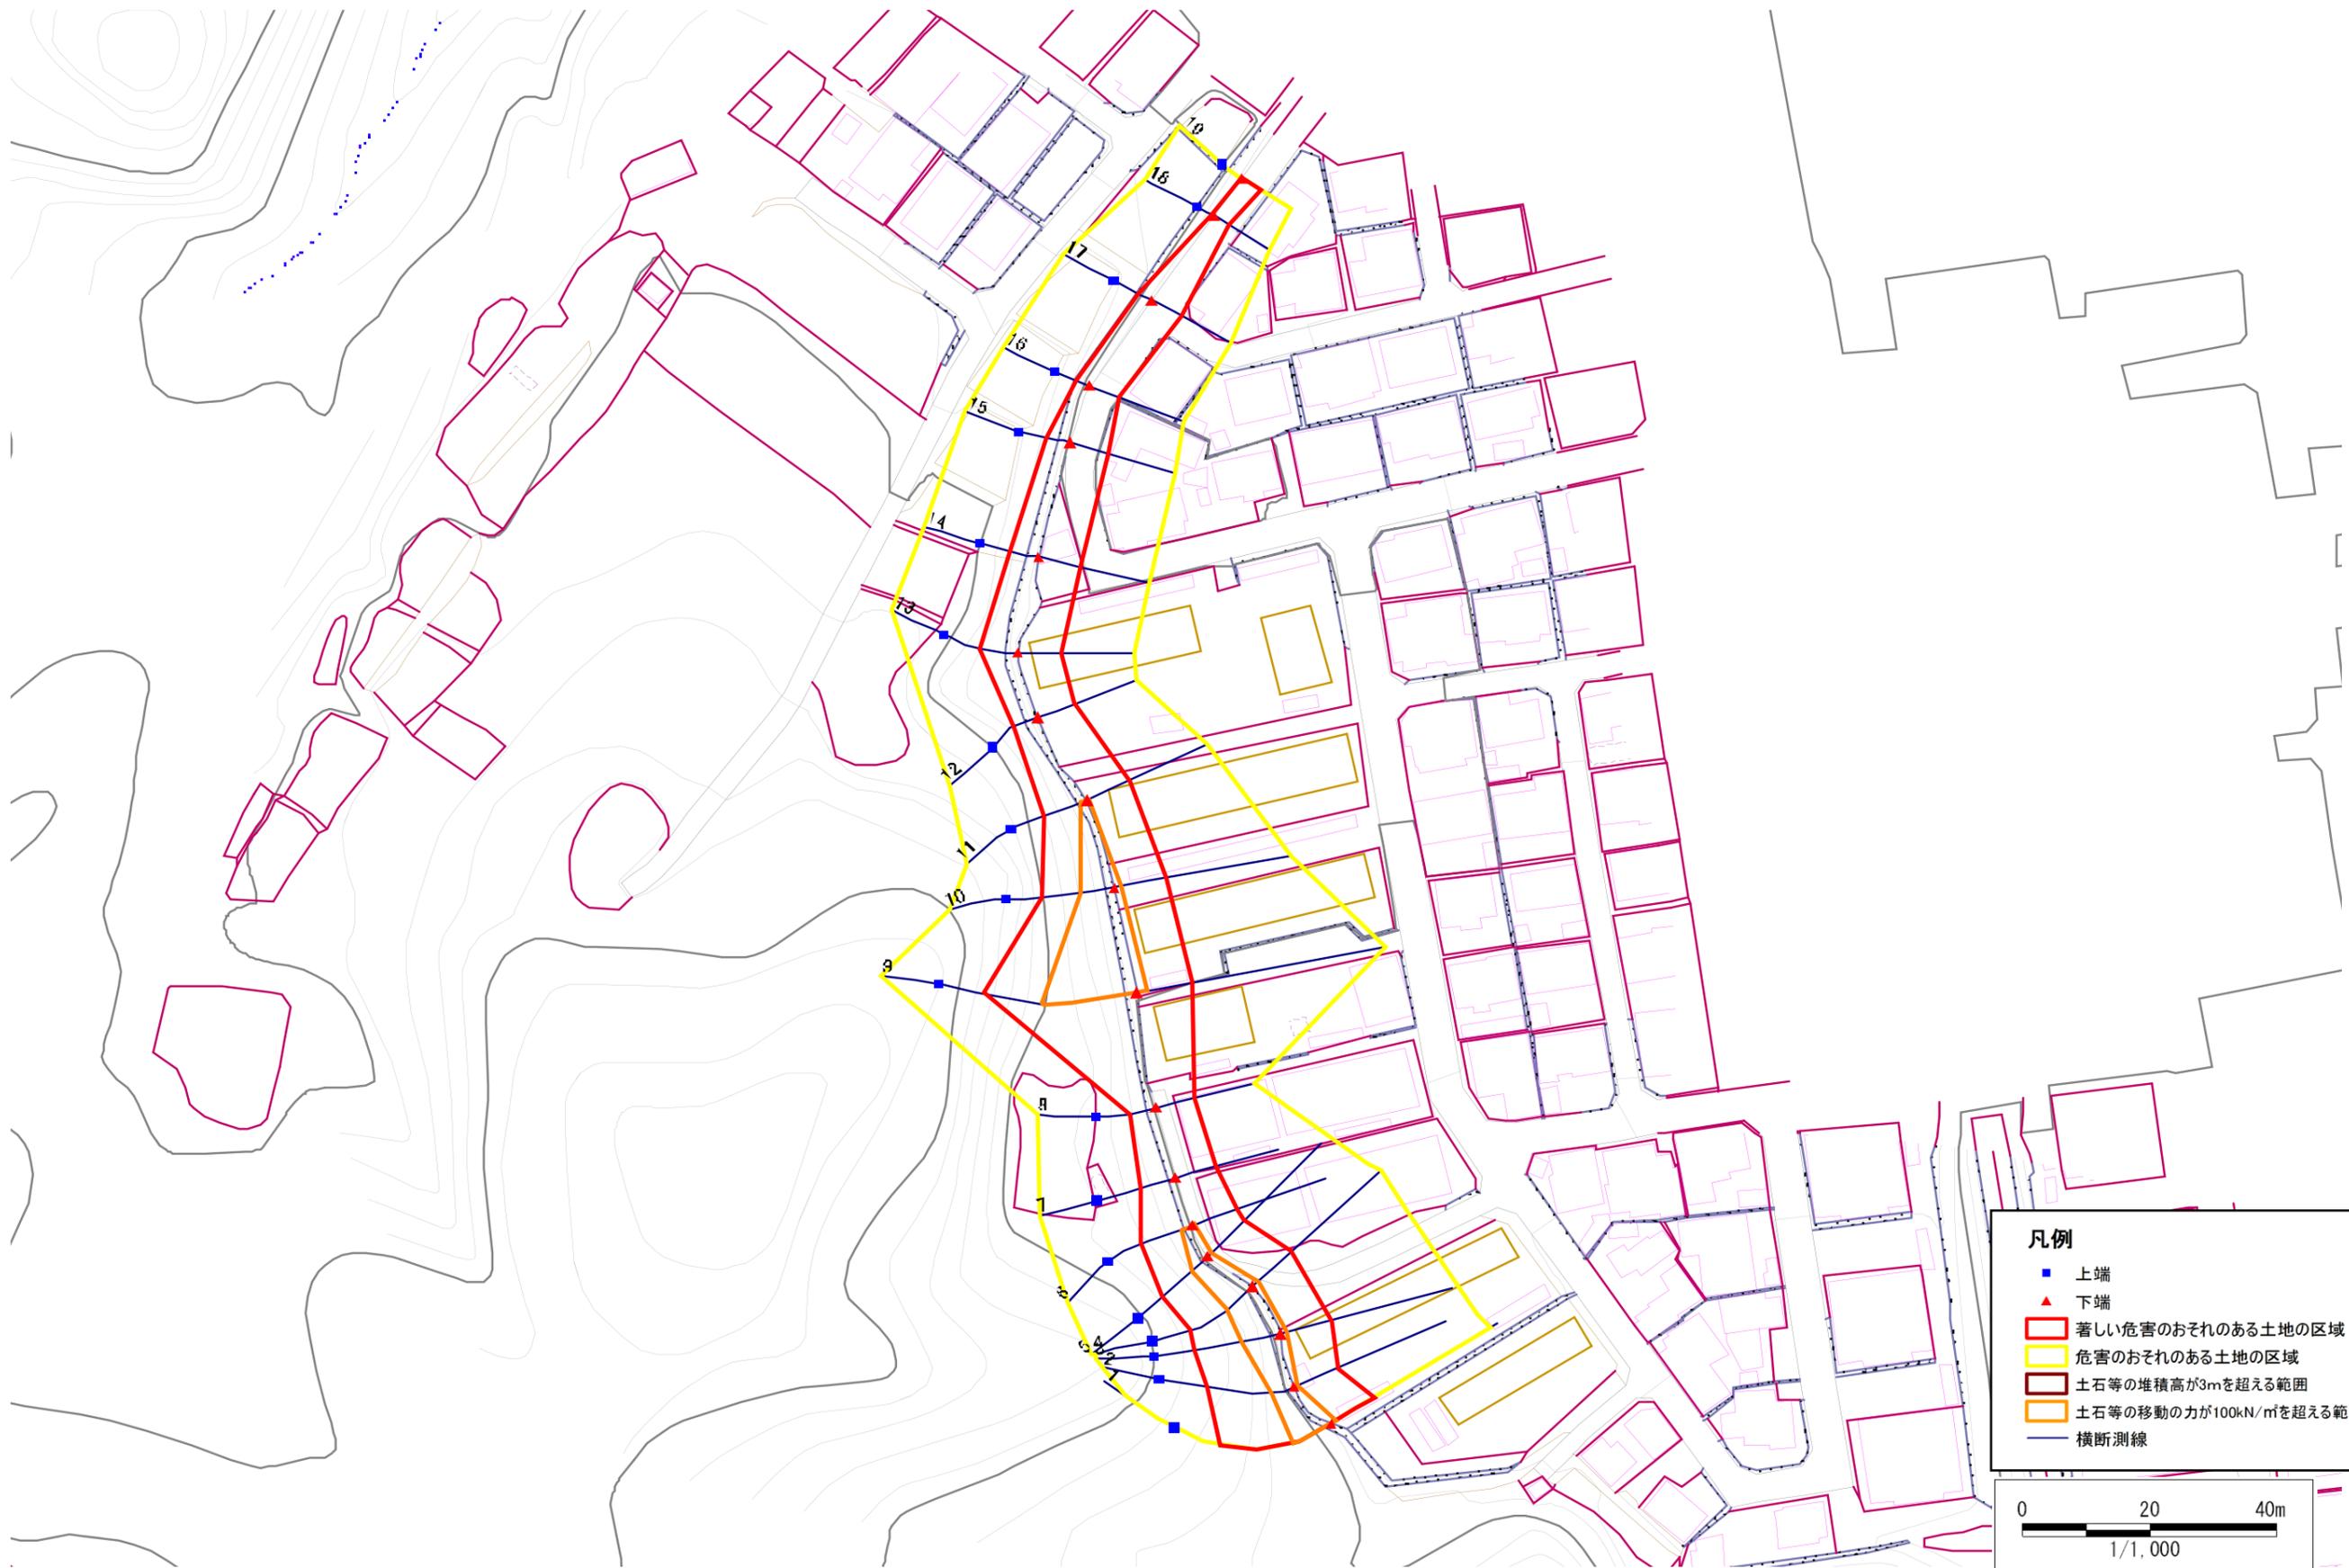

**凡例**

- 上端
- ▲ 下端
- 著しい危害のおそれのある土地の区域
- 危害のおそれのある土地の区域
- 土石等の堆積高が3mを超える範囲
- 土石等の移動の力が100kN/m<sup>2</sup>を超える範囲
- 横断測線

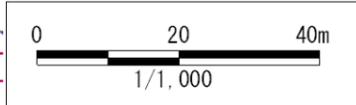

## 急傾斜地の崩壊区域調書

様式3-2 建築物に作用すると想定される衝撃に関する事項(1/2)

調査年度

平成18年度

急傾斜地の位置		箇所番号		093A1016		箇所名		山口四丁目		所在地		宮古市山口四丁目				
横断 測線 番号	急傾斜地の下端に隣接する土地								急傾斜地内							
	土石等の移動の高さと力の大きさ				土石等の堆積高さとの大きさ				土石等の移動の高さと力の大きさ				土石等の堆積高さとの大きさ			
	区分	高さ (m)	下端からの距離 (m)	力の大きさ (kN/m <sup>2</sup> )	区分	下端からの水平 距離(m)	高さ (m)	力の大きさ (kN/m <sup>2</sup> )	区分	高さ (m)	上端からの比高 (m)	力の大きさ (kN/m <sup>2</sup> )	区分	上端からの比高 (m)	高さ (m)	力の大きさ (kN/m <sup>2</sup> )
1	100kN/m <sup>2</sup> を超える	1.00	0.00 ~ 0.87	112.96	3mを超える	- ~ -	-	-	100kN/m <sup>2</sup> を超える	1.00	12.42 ~ 16.74	112.96	3mを超える	- ~ -	-	-
	それ以外	1.00	0.87 ~ 8.65	100.00	それ以外	0.00 ~ 8.65	2.11	10.67	それ以外	1.00	5.00 ~ 12.42	100.00	それ以外	5.00 ~ 16.74	2.11	10.67
2	100kN/m <sup>2</sup> を超える	1.00	0.00 ~ 0.59	108.81	3mを超える	- ~ -	-	-	100kN/m <sup>2</sup> を超える	1.00	11.87 ~ 14.26	108.81	3mを超える	- ~ -	-	-
	それ以外	1.00	0.59 ~ 8.38	100.00	それ以外	0.00 ~ 8.38	1.97	9.97	それ以外	1.00	5.00 ~ 11.87	100.00	それ以外	5.00 ~ 14.26	1.97	9.97
3	100kN/m <sup>2</sup> を超える	1.00	0.00 ~ 1.28	119.35	3mを超える	- ~ -	-	-	100kN/m <sup>2</sup> を超える	1.00	10.75 ~ 15.30	119.35	3mを超える	- ~ -	-	-
	それ以外	1.00	1.28 ~ 9.06	100.00	それ以外	0.00 ~ 9.06	2.27	11.47	それ以外	1.00	5.00 ~ 10.75	100.00	それ以外	5.00 ~ 15.30	2.27	11.47
4	100kN/m <sup>2</sup> を超える	1.00	0.00 ~ 1.36	120.67	3mを超える	- ~ -	-	-	100kN/m <sup>2</sup> を超える	1.00	10.55 ~ 15.08	120.67	3mを超える	- ~ -	-	-
	それ以外	1.00	1.36 ~ 9.15	100.00	それ以外	0.00 ~ 9.15	2.34	11.84	それ以外	1.00	5.00 ~ 10.55	100.00	それ以外	5.00 ~ 15.08	2.34	11.84
5	100kN/m <sup>2</sup> を超える	1.00	0.00 ~ 1.08	116.20	3mを超える	- ~ -	-	-	100kN/m <sup>2</sup> を超える	1.00	10.71 ~ 13.96	116.20	3mを超える	- ~ -	-	-
	それ以外	1.00	1.08 ~ 8.86	100.00	それ以外	0.00 ~ 8.86	2.29	11.55	それ以外	1.00	5.00 ~ 10.71	100.00	それ以外	5.00 ~ 13.96	2.29	11.55
6	100kN/m <sup>2</sup> を超える	1.00	0.00 ~ 0.55	108.20	3mを超える	- ~ -	-	-	100kN/m <sup>2</sup> を超える	1.00	10.53 ~ 12.09	108.20	3mを超える	- ~ -	-	-
	それ以外	1.00	0.55 ~ 8.34	100.00	それ以外	0.00 ~ 8.34	2.18	11.00	それ以外	1.00	5.00 ~ 10.53	100.00	それ以外	5.00 ~ 12.09	2.18	11.00
7	100kN/m <sup>2</sup> を超える	-	- ~ -	-	3mを超える	- ~ -	-	-	100kN/m <sup>2</sup> を超える	-	- ~ -	-	3mを超える	- ~ -	-	-
	それ以外	1.00	0.00 ~ 7.03	89.26	それ以外	0.00 ~ 0.00	1.64	8.31	それ以外	1.00	5.00 ~ 9.16	89.26	それ以外	5.00 ~ 9.16	1.64	8.31
8	100kN/m <sup>2</sup> を超える	-	- ~ -	-	3mを超える	- ~ -	-	-	100kN/m <sup>2</sup> を超える	-	- ~ -	-	3mを超える	- ~ -	-	-
	それ以外	1.00	0.00 ~ 6.93	87.75	それ以外	0.00 ~ 6.93	1.83	9.26	それ以外	1.00	5.00 ~ 8.67	87.75	それ以外	5.00 ~ 8.67	1.83	9.26
9	100kN/m <sup>2</sup> を超える	1.00	0.00 ~ 1.89	129.07	3mを超える	- ~ -	-	-	100kN/m <sup>2</sup> を超える	1.00	11.39 ~ 21.72	129.07	3mを超える	- ~ -	-	-
	それ以外	1.00	1.89 ~ 9.67	100.00	それ以外	0.00 ~ 9.67	2.49	12.57	それ以外	1.00	5.00 ~ 11.39	100.00	それ以外	5.00 ~ 21.72	2.49	12.57
10	100kN/m <sup>2</sup> を超える	1.00	0.00 ~ 1.46	122.23	3mを超える	- ~ -	-	-	100kN/m <sup>2</sup> を超える	1.00	10.60 ~ 15.33	122.23	3mを超える	- ~ -	-	-
	それ以外	1.00	1.46 ~ 9.25	100.00	それ以外	0.00 ~ 9.25	2.44	12.33	それ以外	1.00	5.00 ~ 10.60	100.00	それ以外	5.00 ~ 15.33	2.44	12.33
11	100kN/m <sup>2</sup> を超える	1.00	0.00 ~ 0.31	104.52	3mを超える	- ~ -	-	-	100kN/m <sup>2</sup> を超える	1.00	10.58 ~ 11.40	104.52	3mを超える	- ~ -	-	-
	それ以外	1.00	0.31 ~ 8.09	100.00	それ以外	0.00 ~ 8.09	2.24	11.32	それ以外	1.00	5.00 ~ 10.58	100.00	それ以外	5.00 ~ 11.40	2.24	11.32
12	100kN/m <sup>2</sup> を超える	-	- ~ -	-	3mを超える	- ~ -	-	-	100kN/m <sup>2</sup> を超える	-	- ~ -	-	3mを超える	- ~ -	-	-
	それ以外	1.00	0.00 ~ 6.88	87.15	それ以外	0.00 ~ 6.88	1.93	9.74	それ以外	1.00	5.00 ~ 9.04	87.15	それ以外	5.00 ~ 9.04	1.93	9.74
13	100kN/m <sup>2</sup> を超える	-	- ~ -	-	3mを超える	- ~ -	-	-	100kN/m <sup>2</sup> を超える	-	- ~ -	-	3mを超える	- ~ -	-	-
	それ以外	1.00	0.00 ~ 7.56	96.71	それ以外	0.00 ~ 0.00	1.75	8.86	それ以外	1.00	5.00 ~ 9.97	96.71	それ以外	5.00 ~ 9.97	1.75	8.86
14	100kN/m <sup>2</sup> を超える	-	- ~ -	-	3mを超える	- ~ -	-	-	100kN/m <sup>2</sup> を超える	-	- ~ -	-	3mを超える	- ~ -	-	-
	それ以外	1.00	0.00 ~ 7.20	91.65	それ以外	0.00 ~ 7.20	1.92	9.72	それ以外	1.00	5.00 ~ 9.73	91.65	それ以外	5.00 ~ 9.73	1.92	9.72
15	100kN/m <sup>2</sup> を超える	-	- ~ -	-	3mを超える	- ~ -	-	-	100kN/m <sup>2</sup> を超える	-	- ~ -	-	3mを超える	- ~ -	-	-
	それ以外	1.00	0.00 ~ 6.72	84.88	それ以外	0.00 ~ 6.72	2.02	10.23	それ以外	1.00	5.00 ~ 9.48	84.88	それ以外	5.00 ~ 9.48	2.02	10.23

# 急傾斜地の崩壊区域調書

様式3-2 建築物に作用すると想定される衝撃に関する事項 (2/2)

調査年度 平成18年度

急傾斜地の位置		箇所番号		093A1016		箇所名		山口四丁目		所在地		宮古市山口四丁目				
横断 測線 番号	急傾斜地の下端に隣接する土地								急傾斜地内							
	土石等の移動の高さと力の大きさ				土石等の堆積高さとの大きさ				土石等の移動の高さと力の大きさ				土石等の堆積高さとの大きさ			
	区分	高さ (m)	下端からの距離 (m)	力の大きさ (kN/m <sup>2</sup> )	区分	下端からの水平 距離(m)	高さ (m)	力の大きさ (kN/m <sup>2</sup> )	区分	高さ (m)	上端からの比高 (m)	力の大きさ (kN/m <sup>2</sup> )	区分	上端からの比高 (m)	高さ (m)	力の大きさ (kN/m <sup>2</sup> )
16	100kN/m <sup>2</sup> を超える	-	- ~ -	-	3mを超える	- ~ -	-	-	100kN/m <sup>2</sup> を超える	-	- ~ -	-	3mを超える	- ~ -	-	-
	それ以外	1.00	0.00 ~ 5.41	67.54	それ以外	0.00 ~ 5.41	2.20	11.13	それ以外	1.00	5.00 ~ 8.54	67.54	それ以外	5.00 ~ 8.54	2.20	11.13
17	100kN/m <sup>2</sup> を超える	-	- ~ -	-	3mを超える	- ~ -	-	-	100kN/m <sup>2</sup> を超える	-	- ~ -	-	3mを超える	- ~ -	-	-
	それ以外	1.00	0.00 ~ 5.90	73.90	それ以外	0.00 ~ 5.90	2.01	10.15	それ以外	1.00	5.00 ~ 7.67	73.90	それ以外	5.00 ~ 7.67	2.01	10.15
18	100kN/m <sup>2</sup> を超える	-	- ~ -	-	3mを超える	- ~ -	-	-	100kN/m <sup>2</sup> を超える	-	- ~ -	-	3mを超える	- ~ -	-	-
	それ以外	1.00	0.00 ~ 2.93	37.79	それ以外	0.00 ~ 2.93	2.42	12.22	それ以外	1.00	5.00 ~ 5.57	37.79	それ以外	5.00 ~ 5.57	2.42	12.22
19	100kN/m <sup>2</sup> を超える	-	- ~ -	-	3mを超える	- ~ -	-	-	100kN/m <sup>2</sup> を超える	-	- ~ -	-	3mを超える	- ~ -	-	-
	それ以外	1.00	0.00 ~ 4.24	53.02	それ以外	0.00 ~ 4.24	2.07	10.44	それ以外	1.00	5.00 ~ 5.30	53.02	それ以外	5.00 ~ 5.30	2.07	10.44
	100kN/m <sup>2</sup> を超える		~		3mを超える	~			100kN/m <sup>2</sup> を超える		~		3mを超える	~		
	それ以外		~		それ以外	~			それ以外		~		それ以外	~		
	100kN/m <sup>2</sup> を超える		~		3mを超える	~			100kN/m <sup>2</sup> を超える		~		3mを超える	~		
	それ以外		~		それ以外	~			それ以外		~		それ以外	~		
