


# 土砂災害防止に関する基礎調査(急傾斜地の崩壊)

表紙 概況、位置図

自然現象の種類	急傾斜地の崩壊
箇所番号	093A1030
箇所名	田鎖
所在地	岩手県宮古市大字田鎖第1地割
調査機関	岩手県宮古地方振興局土木部



概況図 (S=1:200,000)

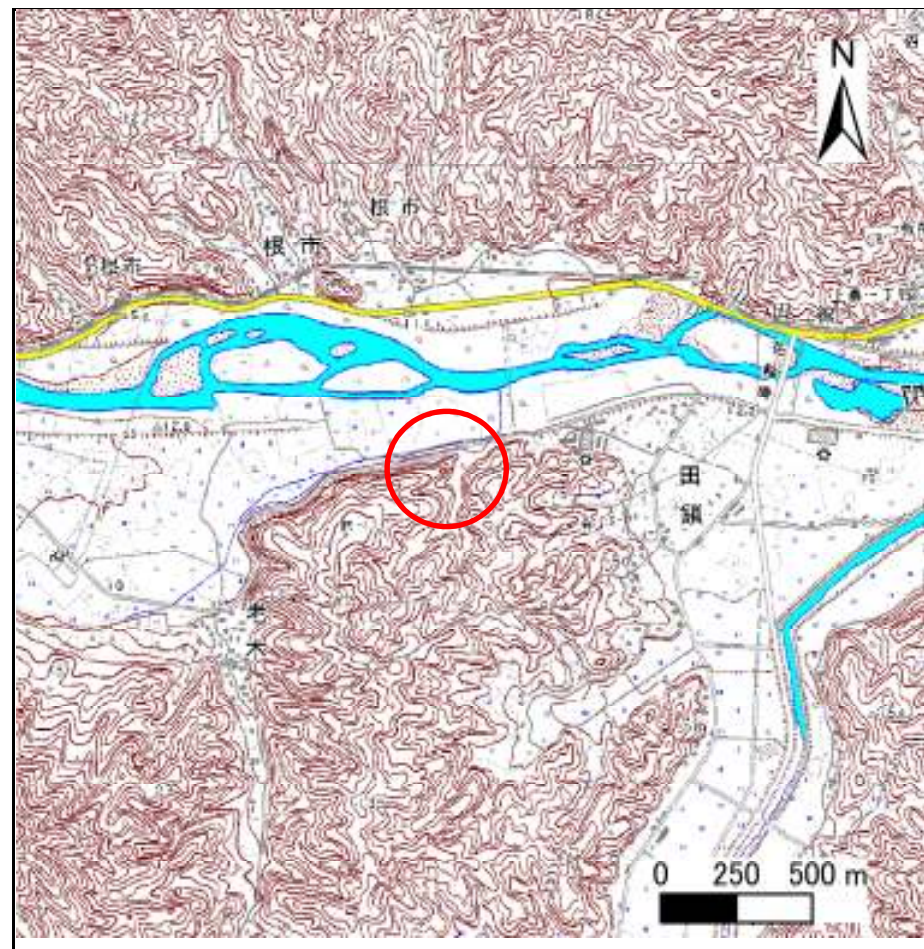

位置図 (S=1:25,000)

岩手県

# 急傾斜地の崩壊区域調書

様式3-1 危害のおそれのある土地、著しい危害のおそれのある土地の設定図（全体図）

調査年度

平成17年度

急傾斜地の位置

箇所番号


093A1030

箇所名

田鎖

所在地

岩手県宮古市大字田鎖第1地割

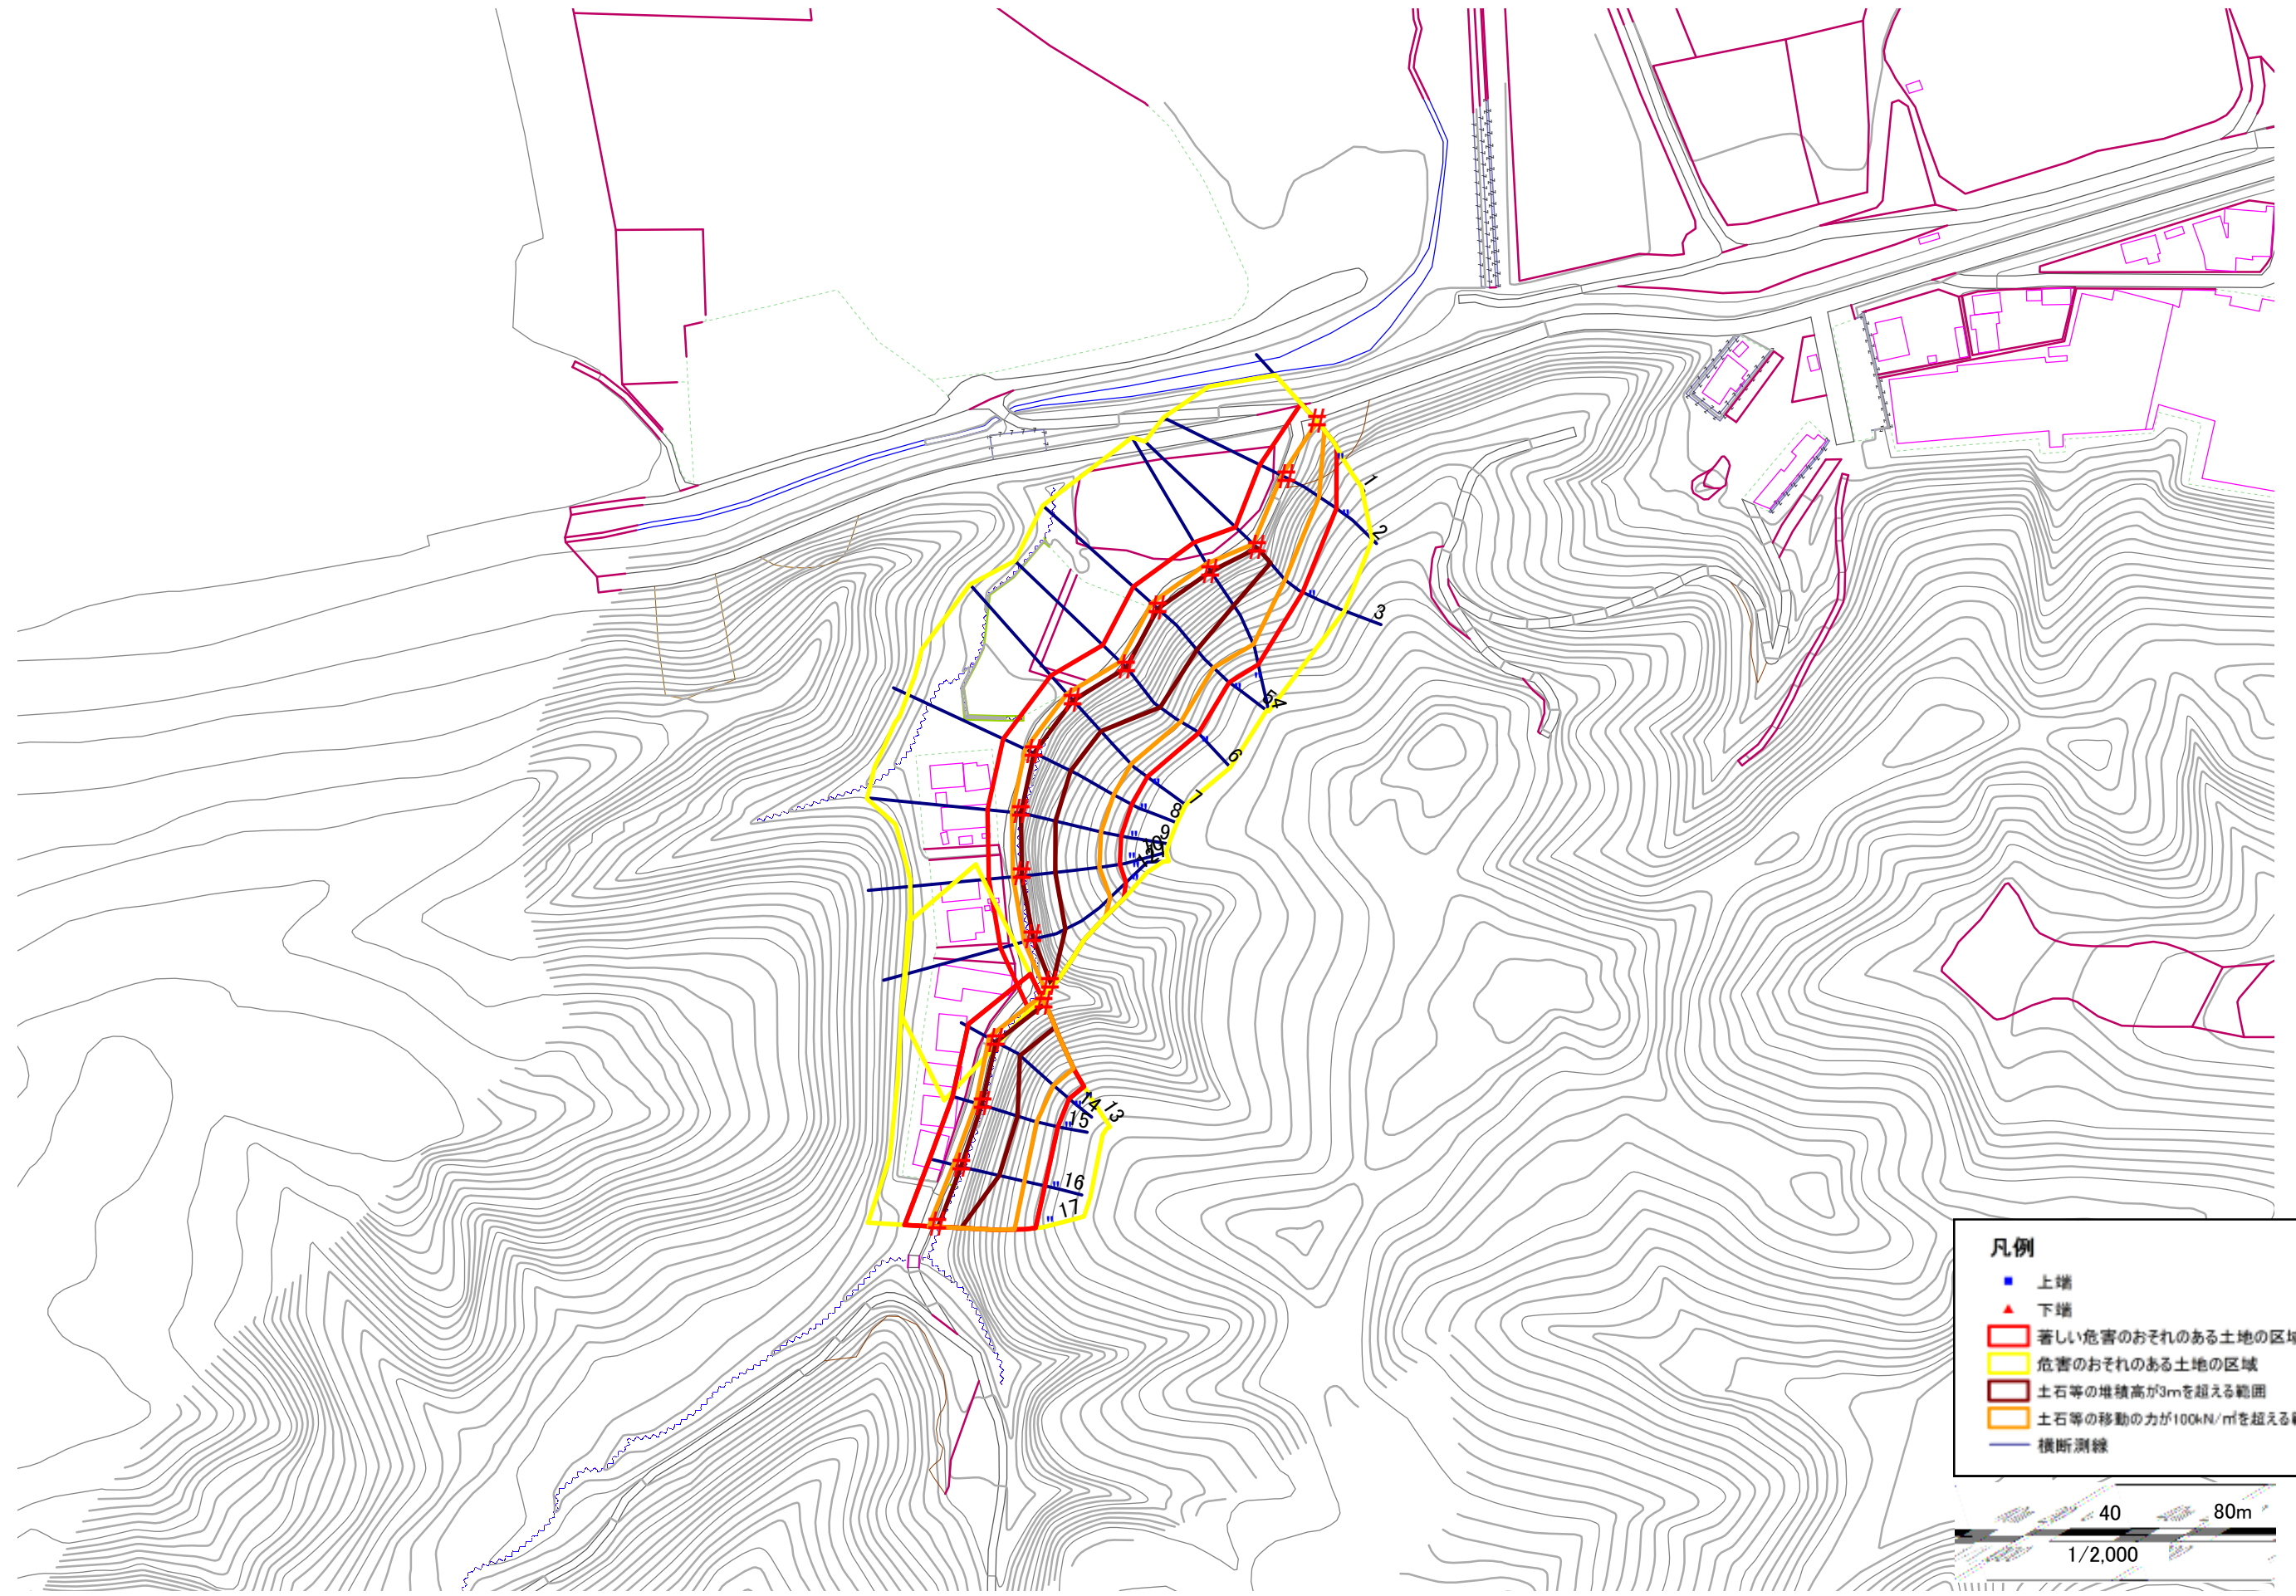

- 凡例**
- 上端
  - ▲ 下端
  - 著しい危害のおそれのある土地の区域
  - 危害のおそれのある土地の区域
  - 土石等の堆積高が3mを超える範囲
  - 土石等の移動の力が100kN/m<sup>2</sup>を超える範囲
  - 横断測線

# 急傾斜地の崩壊区域調査

様式3-2 建築物に作用すると想定される衝撃に関する事項 (1/2)

														調査年度		平成17年度					
急傾斜地の位置				箇所番号				箇所名				田鎖		所在地		岩手県宮古市大字田鎖第1地割					
横断 測線 番号	急傾斜地の下端に隣接する土地													急傾斜地内							
	土石等の移動の高さと力の大きさ				土石等の堆積高さと力の大きさ				土石等の移動の高さと力の大きさ				土石等の堆積高さと力の大きさ								
	区分	高さ (m)	下端からの距離 (m)	力の大きさ (kN/m <sup>2</sup> )	区分	下端からの水平 距離(m)	高さ (m)	力の大きさ (kN/m <sup>2</sup> )	区分	高さ (m)	上端からの比高 (m)	力の大きさ (kN/m <sup>2</sup> )	区分	上端からの比高 (m)	高さ (m)	力の大きさ (kN/m <sup>2</sup> )					
1	100kN/m <sup>2</sup> を超える	1.00	0.00 ~ 0.83	112.39	3mを超える	- ~ -	-	-	100kN/m <sup>2</sup> を超える	1.00	12.08 ~ 14.82	112.39	3mを超える	- ~ -	-	-					
	それ以外	1.00	0.83 ~ 8.61	100.00	それ以外	0.00 ~ 8.61	2.48	12.56	それ以外	1.00	5.00 ~ 12.08	100.00	それ以外	5.00 ~ 14.82	2.48	12.56					
2	100kN/m <sup>2</sup> を超える	1.00	0.00 ~ 2.51	139.31	3mを超える	- ~ -	-	-	100kN/m <sup>2</sup> を超える	1.00	11.36 ~ 22.27	139.31	3mを超える	- ~ -	-	-					
	それ以外	1.00	2.51 ~ 10.29	100.00	それ以外	0.00 ~ 10.29	2.98	15.04	それ以外	1.00	5.00 ~ 11.36	100.00	それ以外	5.00 ~ 22.27	2.98	15.04					
3	100kN/m <sup>2</sup> を超える	1.00	0.00 ~ 2.62	141.17	3mを超える	0.00 ~ 0.76	3.50	17.71	100kN/m <sup>2</sup> を超える	1.00	12.39 ~ 25.92	141.17	3mを超える	20.00 ~ 25.92	3.50	17.71					
	それ以外	1.00	2.62 ~ 10.40	100.00	それ以外	0.76 ~ 10.40	3.00	15.16	それ以外	1.00	5.00 ~ 12.39	100.00	それ以外	5.00 ~ 20.00	3.00	15.16					
4	100kN/m <sup>2</sup> を超える	1.00	0.00 ~ 3.61	158.46	3mを超える	0.00 ~ 0.80	3.49	17.65	100kN/m <sup>2</sup> を超える	1.00	11.48 ~ 37.03	158.46	3mを超える	25.00 ~ 37.03	3.49	17.65					
	それ以外	1.00	3.61 ~ 11.40	100.00	それ以外	0.80 ~ 11.40	3.00	15.16	それ以外	1.00	5.00 ~ 11.48	100.00	それ以外	5.00 ~ 25.00	3.00	15.16					
5	100kN/m <sup>2</sup> を超える	1.00	0.00 ~ 3.53	157.03	3mを超える	0.00 ~ 0.89	3.56	18.01	100kN/m <sup>2</sup> を超える	1.00	11.92 ~ 37.74	157.03	3mを超える	20.00 ~ 37.74	3.56	18.01					
	それ以外	1.00	3.53 ~ 11.32	100.00	それ以外	0.89 ~ 11.32	3.00	15.16	それ以外	1.00	5.00 ~ 11.92	100.00	それ以外	5.00 ~ 20.00	3.00	15.16					
6	100kN/m <sup>2</sup> を超える	1.00	0.00 ~ 3.49	156.33	3mを超える	0.00 ~ 0.87	3.55	17.93	100kN/m <sup>2</sup> を超える	1.00	11.81 ~ 36.08	156.33	3mを超える	20.00 ~ 36.08	3.55	17.93					
	それ以外	1.00	3.49 ~ 11.28	100.00	それ以外	0.87 ~ 11.28	3.00	15.16	それ以外	1.00	5.00 ~ 11.81	100.00	それ以外	5.00 ~ 20.00	3.00	15.16					
7	100kN/m <sup>2</sup> を超える	1.00	0.00 ~ 3.64	158.91	3mを超える	0.00 ~ 0.77	3.47	17.52	100kN/m <sup>2</sup> を超える	1.00	11.34 ~ 36.93	158.91	3mを超える	25.00 ~ 36.93	3.47	17.52					
	それ以外	1.00	3.64 ~ 11.42	100.00	それ以外	0.77 ~ 11.42	3.00	15.16	それ以外	1.00	5.00 ~ 11.34	100.00	それ以外	5.00 ~ 25.00	3.00	15.16					
8	100kN/m <sup>2</sup> を超える	1.00	0.00 ~ 3.67	159.47	3mを超える	0.00 ~ 0.63	3.37	17.02	100kN/m <sup>2</sup> を超える	1.00	10.92 ~ 36.18	159.47	3mを超える	25.00 ~ 36.18	3.37	17.02					
	それ以外	1.00	3.67 ~ 11.46	100.00	それ以外	0.63 ~ 11.46	3.00	15.16	それ以外	1.00	5.00 ~ 10.92	100.00	それ以外	5.00 ~ 25.00	3.00	15.16					
9	100kN/m <sup>2</sup> を超える	1.00	0.00 ~ 3.60	158.21	3mを超える	0.00 ~ 0.70	3.42	17.28	100kN/m <sup>2</sup> を超える	1.00	11.12 ~ 35.02	158.21	3mを超える	25.00 ~ 35.02	3.42	17.28					
	それ以外	1.00	3.60 ~ 11.38	100.00	それ以外	0.70 ~ 11.38	3.00	15.16	それ以外	1.00	5.00 ~ 11.12	100.00	それ以外	5.00 ~ 25.00	3.00	15.16					
10	100kN/m <sup>2</sup> を超える	1.00	0.00 ~ 3.54	157.19	3mを超える	0.00 ~ 0.77	3.47	17.52	100kN/m <sup>2</sup> を超える	1.00	11.34 ~ 34.69	157.19	3mを超える	25.00 ~ 34.69	3.47	17.52					
	それ以外	1.00	3.54 ~ 11.33	100.00	それ以外	0.77 ~ 11.33	3.00	15.16	それ以外	1.00	5.00 ~ 11.34	100.00	それ以外	5.00 ~ 25.00	3.00	15.16					
11	100kN/m <sup>2</sup> を超える	1.00	0.00 ~ 3.50	156.47	3mを超える	0.00 ~ 0.43	3.23	16.33	100kN/m <sup>2</sup> を超える	1.00	10.58 ~ 33.43	156.47	3mを超える	25.00 ~ 33.43	3.23	16.33					
	それ以外	1.00	3.50 ~ 11.29	100.00	それ以外	0.43 ~ 11.29	3.00	15.16	それ以外	1.00	5.00 ~ 10.58	100.00	それ以外	5.00 ~ 25.00	3.00	15.16					
12	100kN/m <sup>2</sup> を超える	1.00	0.00 ~ 2.89	145.79	3mを超える	0.00 ~ 0.04	3.02	15.25	100kN/m <sup>2</sup> を超える	1.00	10.75 ~ 30.00	145.79	3mを超える	30.00 ~ 30.00	3.02	15.25					
	それ以外	1.00	2.89 ~ 10.67	100.00	それ以外	0.04 ~ 10.67	3.00	15.16	それ以外	1.00	5.00 ~ 10.75	100.00	それ以外	5.00 ~ 30.00	3.00	15.16					
13	100kN/m <sup>2</sup> を超える	1.00	0.00 ~ 3.42	155.00	3mを超える	0.00 ~ 0.75	3.45	17.44	100kN/m <sup>2</sup> を超える	1.00	11.26 ~ 32.00	155.00	3mを超える	25.00 ~ 32.00	3.45	17.44					
	それ以外	1.00	3.42 ~ 11.20	100.00	それ以外	0.75 ~ 11.20	3.00	15.16	それ以外	1.00	5.00 ~ 11.26	100.00	それ以外	5.00 ~ 25.00	3.00	15.16					
14	100kN/m <sup>2</sup> を超える	1.00	0.00 ~ 3.45	155.51	3mを超える	0.00 ~ 0.76	3.46	17.49	100kN/m <sup>2</sup> を超える	1.00	11.31 ~ 32.71	155.51	3mを超える	25.00 ~ 32.71	3.46	17.49					
	それ以外	1.00	3.45 ~ 11.23	100.00	それ以外	0.76 ~ 11.23	3.00	15.16	それ以外	1.00	5.00 ~ 11.31	100.00	それ以外	5.00 ~ 25.00	3.00	15.16					
15	100kN/m <sup>2</sup> を超える	1.00	0.00 ~ 2.97	147.19	3mを超える	0.00 ~ 1.03	3.69	18.65	100kN/m <sup>2</sup> を超える	1.00	12.91 ~ 32.20	147.19	3mを超える	20.00 ~ 32.20	3.69	18.65					
	それ以外	1.00	2.97 ~ 10.76	100.00	それ以外	1.03 ~ 10.76	3.00	15.16	それ以外	1.00	5.00 ~ 12.91	100.00	それ以外	5.00 ~ 20.00	3.00	15.16					

# 急傾斜地の崩壊区域調書

様式3-2 建築物に作用すると想定される衝撃に関する事項 (2/2)

調査年度	平成17年度
------	--------

急傾斜地の位置		093A1030			箇所名		田鎖		所在地		岩手県宮古市大字田鎖第1地割					
横断 測線 番号	急傾斜地の下端に隣接する土地								急傾斜地内							
	土石等の移動の高さと力の大きさ				土石等の堆積高さとの大きさ				土石等の移動の高さと力の大きさ				土石等の堆積高さとの大きさ			
	区 分	高さ (m)	下端からの距離 (m)	力の大きさ (kN/m <sup>2</sup> )	区 分	下端からの水平 距離(m)	高さ (m)	力の大きさ (kN/m <sup>2</sup> )	区 分	高さ (m)	上端からの比高 (m)	力の大きさ (kN/m <sup>2</sup> )	区 分	上端からの比高 (m)	高さ (m)	力の大きさ (kN/m <sup>2</sup> )
16	100kN/m <sup>2</sup> を超える	1.00	0.00 ~ 3.30	152.83	3mを超える	0.00 ~ 0.84	3.53	17.83	100kN/m <sup>2</sup> を超える	1.00	11.69 ~ 31.70	152.83	3mを超える	20.00 ~ 31.70	3.53	17.83
	それ以外	1.00	3.30 ~ 11.08	100.00	それ以外	0.84 ~ 11.08	3.00	15.16	それ以外	1.00	5.00 ~ 11.69	100.00	それ以外	5.00 ~ 20.00	3.00	15.16
17	100kN/m <sup>2</sup> を超える	1.00	0.00 ~ 3.40	154.72	3mを超える	0.00 ~ 0.49	3.27	16.55	100kN/m <sup>2</sup> を超える	1.00	10.65 ~ 30.80	154.72	3mを超える	25.00 ~ 30.80	3.27	16.55
	それ以外	1.00	3.40 ~ 11.19	100.00	それ以外	0.49 ~ 11.19	3.00	15.16	それ以外	1.00	5.00 ~ 10.65	100.00	それ以外	5.00 ~ 25.00	3.00	15.16
	100kN/m <sup>2</sup> を超える		~		3mを超える				100kN/m <sup>2</sup> を超える		~		3mを超える			
	それ以外		~		それ以外				それ以外		~		それ以外			
	100kN/m <sup>2</sup> を超える		~		3mを超える				100kN/m <sup>2</sup> を超える		~		3mを超える			
	それ以外		~		それ以外				それ以外		~		それ以外			
