



# 土砂災害防止に関する基礎調査(急傾斜地の崩壊)

表紙 概況、位置図

自然現象の種類	急傾斜地の崩壊
箇所番号	093A1039
箇所名	上村一丁目
所在地	岩手県宮古市上村1丁目9
調査機関	岩手県宮古地方振興局土木部

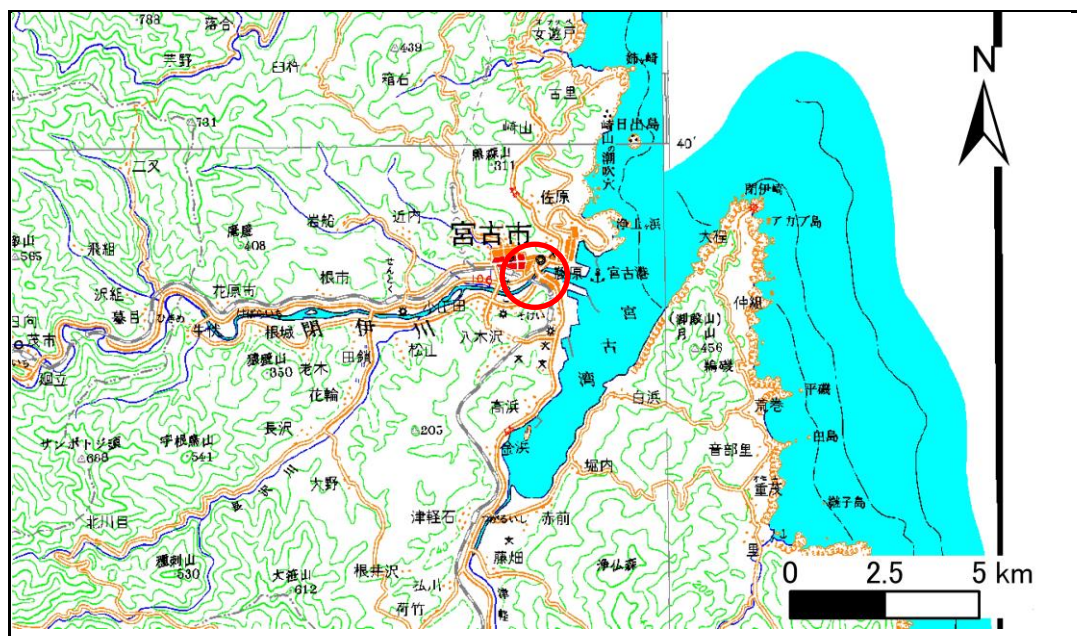

概況図 (S=1:200,000)

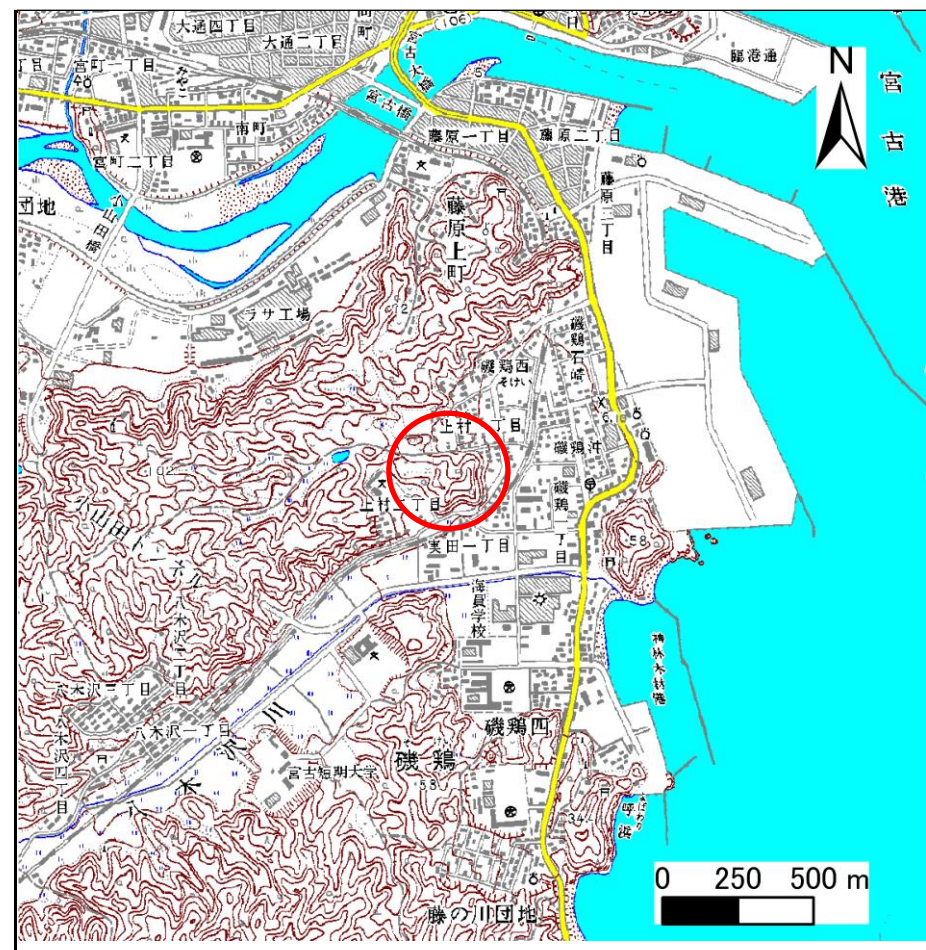

位置図 (S=1:25,000)

岩手県

# 急傾斜地の崩壊区域調書

様式3-1 危害のおそれのある土地、著しい危害のおそれのある土地の設定図（全体図）

調査年度

平成17年度

急傾斜地の位置

箇所番号


093A1039

箇所名


上村一丁目

所在地

岩手県宮古市上村1丁目9

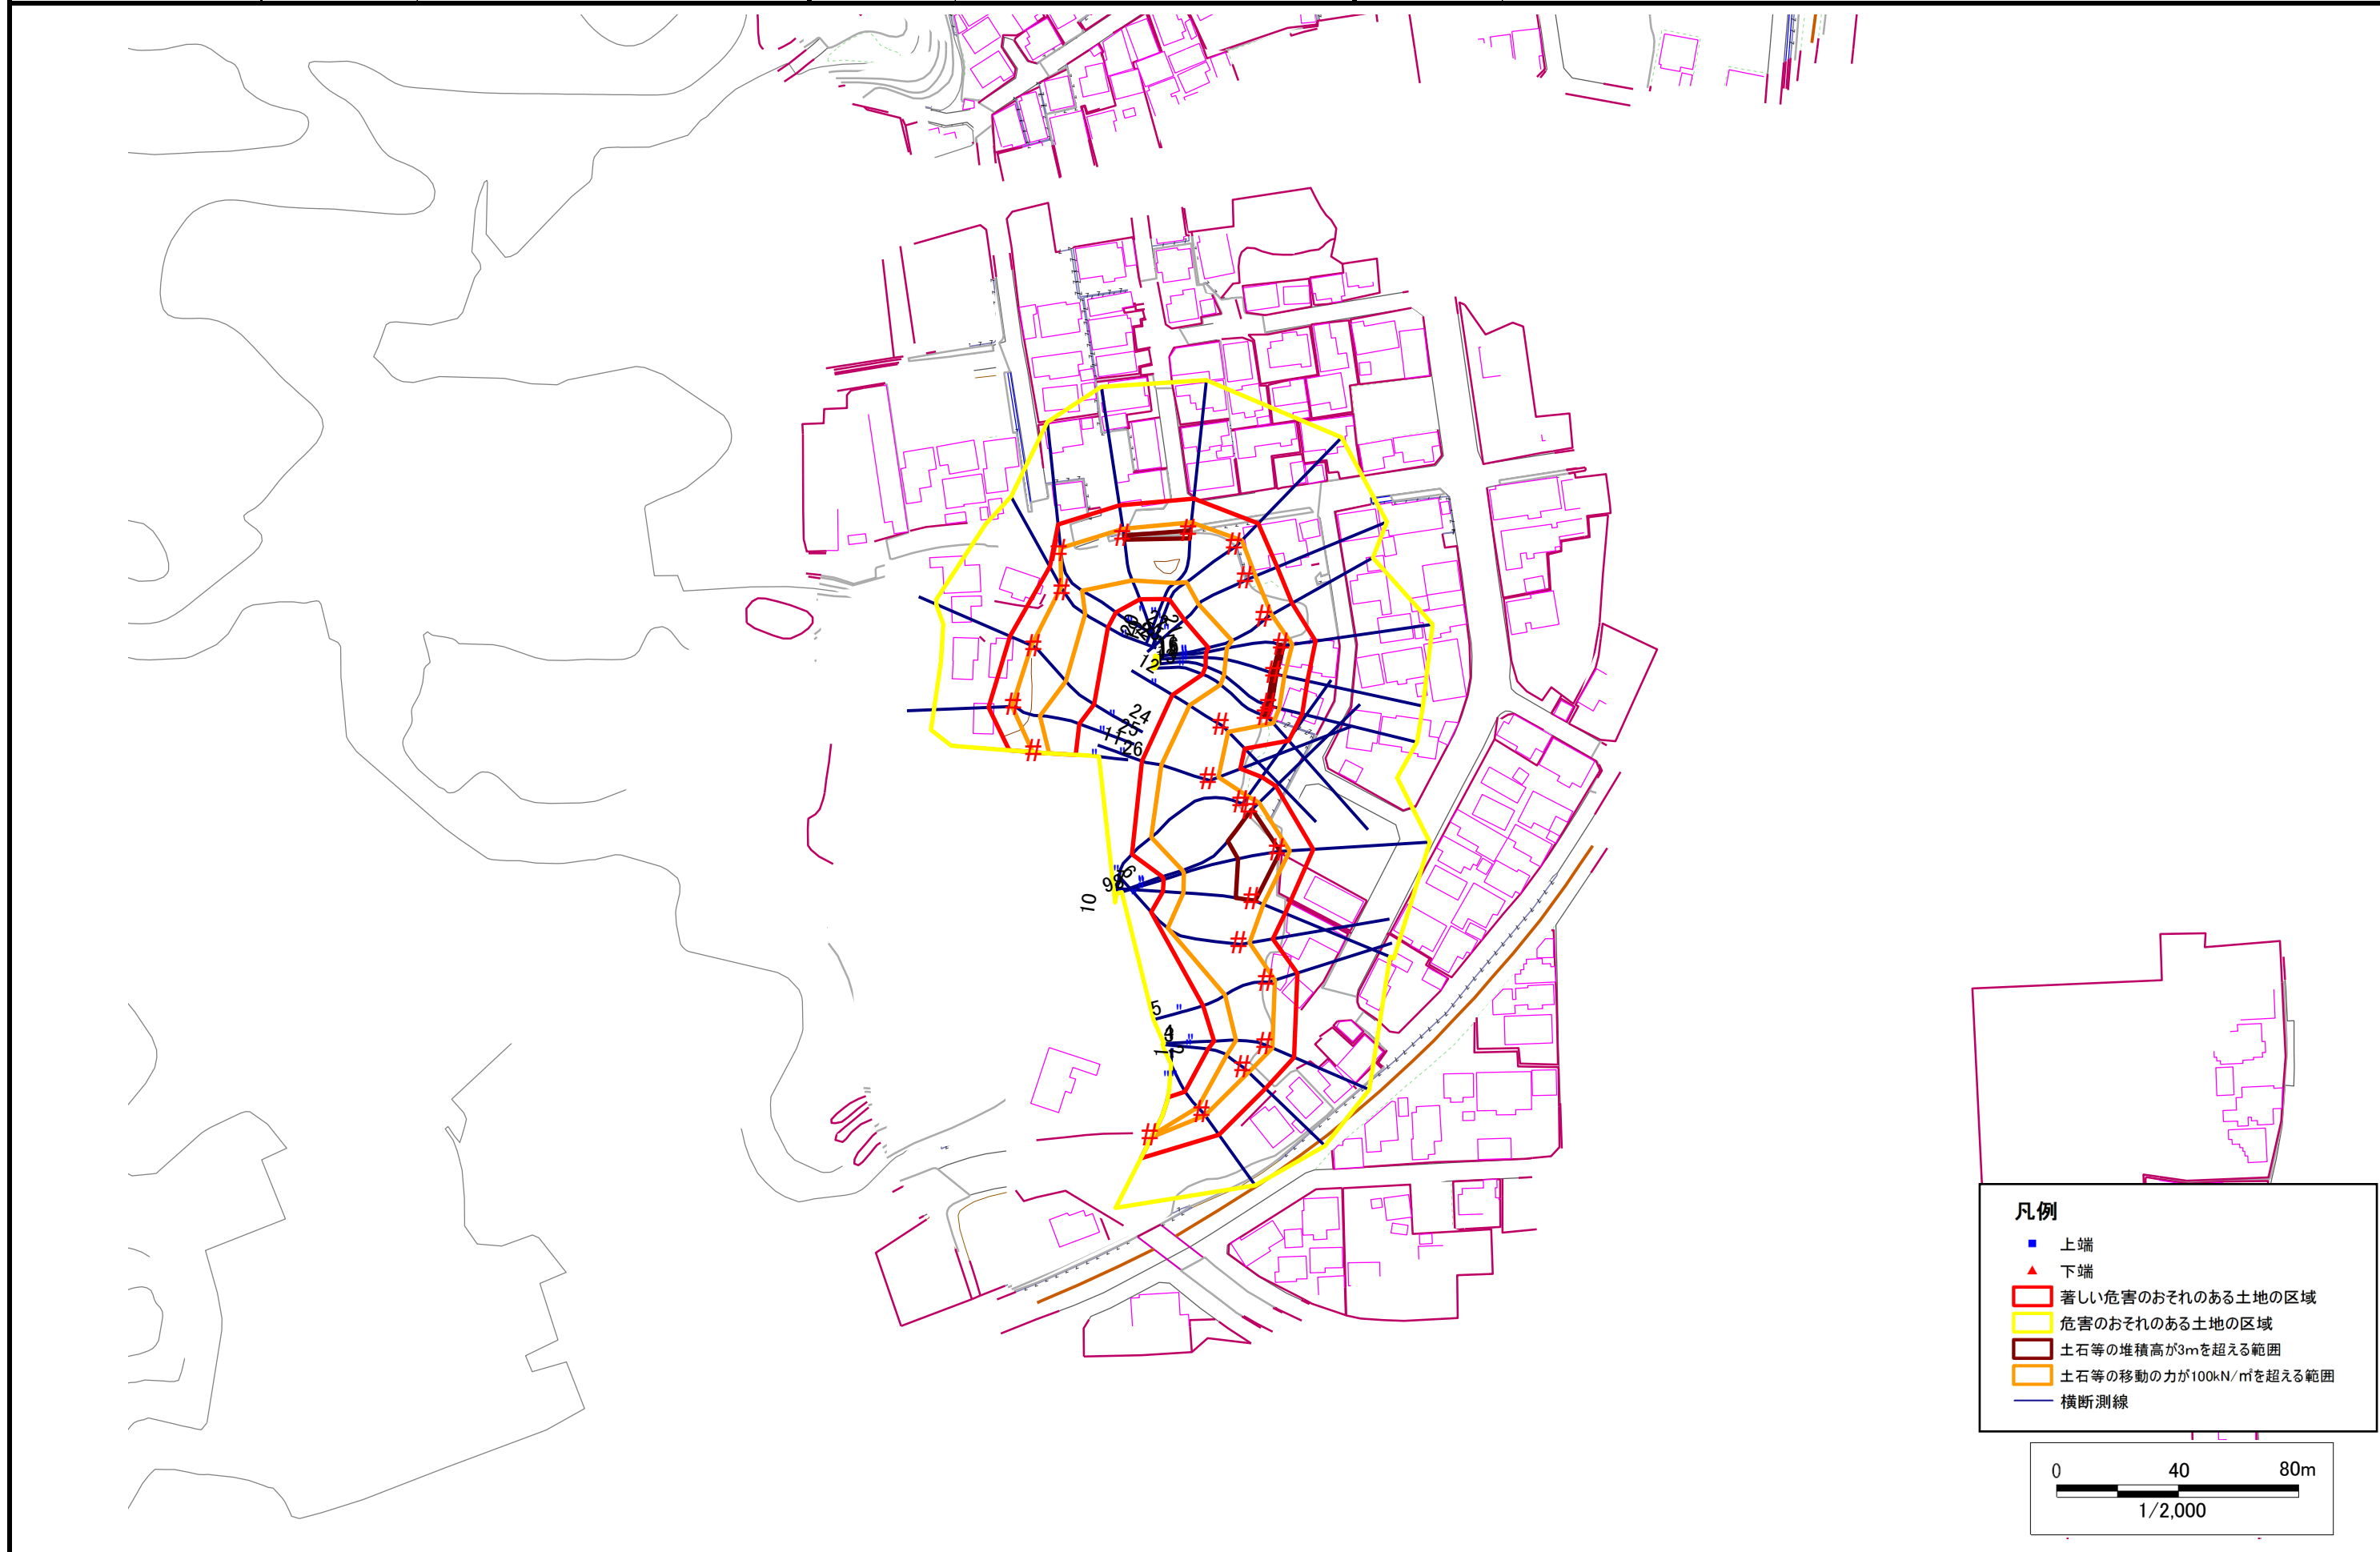

- 凡例**
- 上端
  - ▲ 下端
  - 著しい危害のおそれのある土地の区域
  - 危害のおそれのある土地の区域
  - 土石等の堆積高が3mを超える範囲
  - 土石等の移動の力が100kN/m<sup>2</sup>を超える範囲
  - 横断測線

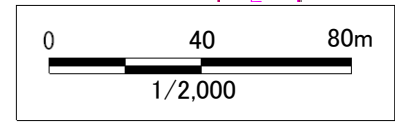

# 急傾斜地の崩壊区域調査

様式3-2 建築物に作用すると想定される衝撃に関する事項 (1/2)

														調査年度		平成17年度	
急傾斜地の位置		箇所番号			093A1039			箇所名		上村一丁目		所在地		岩手県宮古市上村1丁目9			
横断 測線 番号	急傾斜地の下端に隣接する土地								急傾斜地内								
	土石等の移動の高さと力の大きさ				土石等の堆積高さとの力の大きさ				土石等の移動の高さと力の大きさ				土石等の堆積高さとの力の大きさ				
	区分	高さ (m)	下端からの距離 (m)	力の大きさ (kN/m <sup>2</sup> )	区分	下端からの水平 距離(m)	高さ (m)	力の大きさ (kN/m <sup>2</sup> )	区分	高さ (m)	上端からの比高 (m)	力の大きさ (kN/m <sup>2</sup> )	区分	上端からの比高 (m)	高さ (m)	力の大きさ (kN/m <sup>2</sup> )	
1	100kN/m <sup>2</sup> を超える	1.00	0.00 ~ 0.10	101.44	3mを超える	- ~ -	-	-	100kN/m <sup>2</sup> を超える	1.00	12.69 ~ 13.10	101.44	3mを超える	- ~ -	-	-	
	それ以外	1.00	0.10 ~ 7.88	100.00	それ以外	0.00 ~ 7.88	1.93	9.76	それ以外	1.00	5.00 ~ 12.69	100.00	それ以外	5.00 ~ 13.10	1.93	9.76	
2	100kN/m <sup>2</sup> を超える	1.00	0.00 ~ 0.87	112.99	3mを超える	- ~ -	-	-	100kN/m <sup>2</sup> を超える	1.00	11.78 ~ 14.57	112.99	3mを超える	- ~ -	-	-	
	それ以外	1.00	0.87 ~ 8.65	100.00	それ以外	0.00 ~ 8.65	2.45	12.40	それ以外	1.00	5.00 ~ 11.78	100.00	それ以外	5.00 ~ 14.57	2.45	12.40	
3	100kN/m <sup>2</sup> を超える	1.00	0.00 ~ 1.89	129.10	3mを超える	- ~ -	-	-	100kN/m <sup>2</sup> を超える	1.00	11.38 ~ 18.43	129.10	3mを超える	- ~ -	-	-	
	それ以外	1.00	1.89 ~ 9.67	100.00	それ以外	0.00 ~ 9.67	2.61	13.20	それ以外	1.00	5.00 ~ 11.38	100.00	それ以外	5.00 ~ 18.43	2.61	13.20	
4	100kN/m <sup>2</sup> を超える	1.00	0.00 ~ 2.04	131.53	3mを超える	- ~ -	-	-	100kN/m <sup>2</sup> を超える	1.00	10.54 ~ 18.42	131.53	3mを超える	- ~ -	-	-	
	それ以外	1.00	2.04 ~ 9.82	100.00	それ以外	0.00 ~ 9.82	2.35	11.90	それ以外	1.00	5.00 ~ 10.54	100.00	それ以外	5.00 ~ 18.42	2.35	11.90	
5	100kN/m <sup>2</sup> を超える	1.00	0.00 ~ 2.31	136.05	3mを超える	- ~ -	-	-	100kN/m <sup>2</sup> を超える	1.00	10.68 ~ 21.48	136.05	3mを超える	- ~ -	-	-	
	それ以外	1.00	2.31 ~ 10.10	100.00	それ以外	0.00 ~ 10.10	2.61	13.18	それ以外	1.00	5.00 ~ 10.68	100.00	それ以外	5.00 ~ 21.48	2.61	13.18	
6	100kN/m <sup>2</sup> を超える	1.00	0.00 ~ 3.06	148.67	3mを超える	- ~ -	-	-	100kN/m <sup>2</sup> を超える	1.00	10.57 ~ 29.04	148.67	3mを超える	- ~ -	-	-	
	それ以外	1.00	3.06 ~ 10.84	100.00	それ以外	0.00 ~ 10.84	2.99	15.11	それ以外	1.00	5.00 ~ 10.57	100.00	それ以外	5.00 ~ 29.04	2.99	15.11	
7	100kN/m <sup>2</sup> を超える	1.00	0.00 ~ 3.34	153.67	3mを超える	0.00 ~ 0.45	3.25	16.41	100kN/m <sup>2</sup> を超える	1.00	10.60 ~ 30.05	153.67	3mを超える	25.00 ~ 30.05	3.25	16.41	
	それ以外	1.00	3.34 ~ 11.13	100.00	それ以外	0.45 ~ 11.13	3.00	15.16	それ以外	1.00	5.00 ~ 10.60	100.00	それ以外	5.00 ~ 25.00	3.00	15.16	
8	100kN/m <sup>2</sup> を超える	1.00	0.00 ~ 3.52	156.73	3mを超える	0.00 ~ 0.33	3.18	16.05	100kN/m <sup>2</sup> を超える	1.00	10.53 ~ 35.85	156.73	3mを超える	25.00 ~ 35.85	3.18	16.05	
	それ以外	1.00	3.52 ~ 11.30	100.00	それ以外	0.33 ~ 11.30	3.00	15.16	それ以外	1.00	5.00 ~ 10.53	100.00	それ以外	5.00 ~ 25.00	3.00	15.16	
9	100kN/m <sup>2</sup> を超える	1.00	0.00 ~ 3.53	156.89	3mを超える	0.00 ~ 0.37	3.20	16.15	100kN/m <sup>2</sup> を超える	1.00	10.54 ~ 35.16	156.89	3mを超える	25.00 ~ 35.16	3.20	16.15	
	それ以外	1.00	3.53 ~ 11.31	100.00	それ以外	0.37 ~ 11.31	3.00	15.16	それ以外	1.00	5.00 ~ 10.54	100.00	それ以外	5.00 ~ 25.00	3.00	15.16	
10	100kN/m <sup>2</sup> を超える	1.00	0.00 ~ 3.00	147.61	3mを超える	- ~ -	-	-	100kN/m <sup>2</sup> を超える	1.00	10.82 ~ 34.73	147.61	3mを超える	- ~ -	-	-	
	それ以外	1.00	3.00 ~ 10.78	100.00	それ以外	0.00 ~ 10.78	3.00	15.15	それ以外	1.00	5.00 ~ 10.82	100.00	それ以外	5.00 ~ 34.73	3.00	15.15	
11	100kN/m <sup>2</sup> を超える	1.00	0.00 ~ 3.04	148.45	3mを超える	0.00 ~ 0.42	3.25	16.42	100kN/m <sup>2</sup> を超える	1.00	10.90 ~ 26.00	148.45	3mを超える	25.00 ~ 26.00	3.25	16.42	
	それ以外	1.00	3.04 ~ 10.83	100.00	それ以外	0.42 ~ 10.83	3.00	15.16	それ以外	1.00	5.00 ~ 10.90	100.00	それ以外	5.00 ~ 25.00	3.00	15.16	
12	100kN/m <sup>2</sup> を超える	1.00	0.00 ~ 2.63	141.40	3mを超える	- ~ -	-	-	100kN/m <sup>2</sup> を超える	1.00	10.78 ~ 22.07	141.40	3mを超える	- ~ -	-	-	
	それ以外	1.00	2.63 ~ 10.42	100.00	それ以外	0.00 ~ 10.42	2.85	14.41	それ以外	1.00	5.00 ~ 10.78	100.00	それ以外	5.00 ~ 22.07	2.85	14.41	
13	100kN/m <sup>2</sup> を超える	1.00	0.00 ~ 3.02	148.07	3mを超える	0.00 ~ 0.20	3.11	15.73	100kN/m <sup>2</sup> を超える	1.00	10.57 ~ 25.85	148.07	3mを超える	25.00 ~ 25.85	3.11	15.73	
	それ以外	1.00	3.02 ~ 10.81	100.00	それ以外	0.20 ~ 10.81	3.00	15.16	それ以外	1.00	5.00 ~ 10.57	100.00	それ以外	5.00 ~ 25.00	3.00	15.16	
14	100kN/m <sup>2</sup> を超える	1.00	0.00 ~ 3.04	148.33	3mを超える	0.00 ~ 0.24	3.13	15.83	100kN/m <sup>2</sup> を超える	1.00	10.59 ~ 25.87	148.33	3mを超える	25.00 ~ 25.87	3.13	15.83	
	それ以外	1.00	3.04 ~ 10.82	100.00	それ以外	0.24 ~ 10.82	3.00	15.16	それ以外	1.00	5.00 ~ 10.59	100.00	それ以外	5.00 ~ 25.00	3.00	15.16	
15	100kN/m <sup>2</sup> を超える	1.00	0.00 ~ 3.04	148.40	3mを超える	0.00 ~ 0.36	3.21	16.22	100kN/m <sup>2</sup> を超える	1.00	10.78 ~ 25.79	148.40	3mを超える	25.00 ~ 25.79	3.21	16.22	
	それ以外	1.00	3.04 ~ 10.83	100.00	それ以外	0.36 ~ 10.83	3.00	15.16	それ以外	1.00	5.00 ~ 10.78	100.00	それ以外	5.00 ~ 25.00	3.00	15.16	



## 急傾斜地の崩壊区域調査

様式3-2 建築物に作用すると想定される衝撃に関する事項 (2/2)

												調査年度		平成17年度		
急傾斜地の位置		箇所番号		093A1039		箇所名		上村一丁目		所在地		岩手県宮古市上村1丁目9				
横断 測線 番号	急傾斜地の下端に隣接する土地								急傾斜地内							
	土石等の移動の高さと力の大きさ				土石等の堆積高さとの大きさ				土石等の移動の高さと力の大きさ				土石等の堆積高さとの大きさ			
	区分	高さ (m)	下端からの距離 (m)	力の大きさ (kN/m <sup>2</sup> )	区分	下端からの水平 距離(m)	高さ (m)	力の大きさ (kN/m <sup>2</sup> )	区分	高さ (m)	上端からの比高 (m)	力の大きさ (kN/m <sup>2</sup> )	区分	上端からの比高 (m)	高さ (m)	力の大きさ (kN/m <sup>2</sup> )
16	100kN/m <sup>2</sup> を超える	1.00	0.00 ~ 3.02	148.01	3mを超える	0.00 ~ 0.19	3.10	15.69	100kN/m <sup>2</sup> を超える	1.00	10.56 ~ 25.87	148.01	3mを超える	25.00 ~ 25.87	3.10	15.69
	それ以外	1.00	3.02 ~ 10.80	100.00	それ以外	0.19 ~ 10.80	3.00	15.16	それ以外	1.00	5.00 ~ 10.56	100.00	それ以外	5.00 ~ 25.00	3.00	15.16
17	100kN/m <sup>2</sup> を超える	1.00	0.00 ~ 2.13	132.99	3mを超える	- ~ -	-	-	100kN/m <sup>2</sup> を超える	1.00	10.72 ~ 20.24	132.99	3mを超える	- ~ -	-	-
	それ以外	1.00	2.13 ~ 9.91	100.00	それ以外	0.00 ~ 9.91	2.60	13.12	それ以外	1.00	5.00 ~ 10.72	100.00	それ以外	5.00 ~ 20.24	2.60	13.12
18	100kN/m <sup>2</sup> を超える	1.00	0.00 ~ 2.97	147.12	3mを超える	0.00 ~ 0.20	3.11	15.70	100kN/m <sup>2</sup> を超える	1.00	10.56 ~ 25.26	147.12	3mを超える	25.00 ~ 25.26	3.11	15.70
	それ以外	1.00	2.97 ~ 10.75	100.00	それ以外	0.20 ~ 10.75	3.00	15.16	それ以外	1.00	5.00 ~ 10.56	100.00	それ以外	5.00 ~ 25.00	3.00	15.16
19	100kN/m <sup>2</sup> を超える	1.00	0.00 ~ 2.60	140.85	3mを超える	- ~ -	-	-	100kN/m <sup>2</sup> を超える	1.00	10.73 ~ 24.94	140.85	3mを超える	- ~ -	-	-
	それ以外	1.00	2.60 ~ 10.38	100.00	それ以外	0.00 ~ 10.38	2.59	13.11	それ以外	1.00	5.00 ~ 10.73	100.00	それ以外	5.00 ~ 24.94	2.59	13.11
20	100kN/m <sup>2</sup> を超える	1.00	0.00 ~ 3.14	150.07	3mを超える	0.00 ~ 0.38	3.22	16.27	100kN/m <sup>2</sup> を超える	1.00	10.80 ~ 26.91	150.07	3mを超える	25.00 ~ 26.91	3.22	16.27
	それ以外	1.00	3.14 ~ 10.92	100.00	それ以外	0.38 ~ 10.92	3.00	15.16	それ以外	1.00	5.00 ~ 10.80	100.00	それ以外	5.00 ~ 25.00	3.00	15.16
21	100kN/m <sup>2</sup> を超える	1.00	0.00 ~ 2.87	145.43	3mを超える	0.00 ~ 0.60	3.37	17.06	100kN/m <sup>2</sup> を超える	1.00	11.50 ~ 25.69	145.43	3mを超える	25.00 ~ 25.69	3.37	17.06
	それ以外	1.00	2.87 ~ 10.65	100.00	それ以外	0.60 ~ 10.65	3.00	15.16	それ以外	1.00	5.00 ~ 11.50	100.00	それ以外	5.00 ~ 25.00	3.00	15.16
22	100kN/m <sup>2</sup> を超える	1.00	0.00 ~ 1.32	120.08	3mを超える	- ~ -	-	-	100kN/m <sup>2</sup> を超える	1.00	12.69 ~ 21.44	120.08	3mを超える	- ~ -	-	-
	それ以外	1.00	1.32 ~ 9.11	100.00	それ以外	0.00 ~ 9.11	2.39	12.09	それ以外	1.00	5.00 ~ 12.69	100.00	それ以外	5.00 ~ 21.44	2.39	12.09
23	100kN/m <sup>2</sup> を超える	1.00	0.00 ~ 1.67	125.56	3mを超える	- ~ -	-	-	100kN/m <sup>2</sup> を超える	1.00	10.90 ~ 17.87	125.56	3mを超える	- ~ -	-	-
	それ以外	1.00	1.67 ~ 9.45	100.00	それ以外	0.00 ~ 9.45	2.24	11.33	それ以外	1.00	5.00 ~ 10.90	100.00	それ以外	5.00 ~ 17.87	2.24	11.33
24	100kN/m <sup>2</sup> を超える	1.00	0.00 ~ 1.47	122.33	3mを超える	- ~ -	-	-	100kN/m <sup>2</sup> を超える	1.00	12.20 ~ 21.07	122.33	3mを超える	- ~ -	-	-
	それ以外	1.00	1.47 ~ 9.25	100.00	それ以外	0.00 ~ 9.25	2.42	12.23	それ以外	1.00	5.00 ~ 12.20	100.00	それ以外	5.00 ~ 21.07	2.42	12.23
25	100kN/m <sup>2</sup> を超える	1.00	0.00 ~ 0.95	114.20	3mを超える	- ~ -	-	-	100kN/m <sup>2</sup> を超える	1.00	12.69 ~ 17.90	114.20	3mを超える	- ~ -	-	-
	それ以外	1.00	0.95 ~ 8.73	100.00	それ以外	0.00 ~ 8.73	2.10	10.60	それ以外	1.00	5.00 ~ 12.69	100.00	それ以外	5.00 ~ 17.90	2.10	10.60
26	100kN/m <sup>2</sup> を超える	1.00	0.00 ~ 0.89	113.32	3mを超える	- ~ -	-	-	100kN/m <sup>2</sup> を超える	1.00	10.92 ~ 13.97	113.32	3mを超える	- ~ -	-	-
	それ以外	1.00	0.89 ~ 8.67	100.00	それ以外	0.00 ~ 8.67	2.06	10.41	それ以外	1.00	5.00 ~ 10.92	100.00	それ以外	5.00 ~ 13.97	2.06	10.41
	100kN/m <sup>2</sup> を超える		~		3mを超える	~			100kN/m <sup>2</sup> を超える		~		3mを超える	~		
	それ以外		~		それ以外	~			それ以外		~		それ以外	~		
	100kN/m <sup>2</sup> を超える		~		3mを超える	~			100kN/m <sup>2</sup> を超える		~		3mを超える	~		
	それ以外		~		それ以外	~			それ以外		~		それ以外	~		
	100kN/m <sup>2</sup> を超える		~		3mを超える	~			100kN/m <sup>2</sup> を超える		~		3mを超える	~		
	それ以外		~		それ以外	~			それ以外		~		それ以外	~		