



# 土砂災害防止に関する基礎調査(急傾斜地の崩壊)

表紙 概況、位置図

自然現象の種類	急傾斜地の崩壊
箇所番号	093B1117
箇所名	高浜四丁目-2
所在地	宮古市高浜四丁目
調査機関	岩手県宮古地方振興局土木部

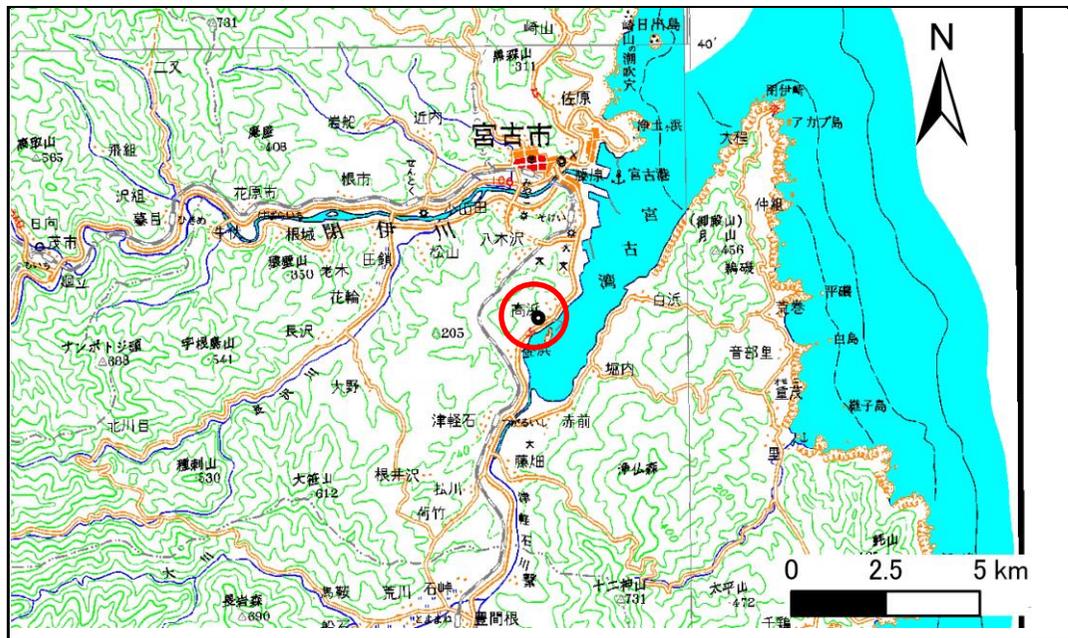

概況図 (S=1:200,000)

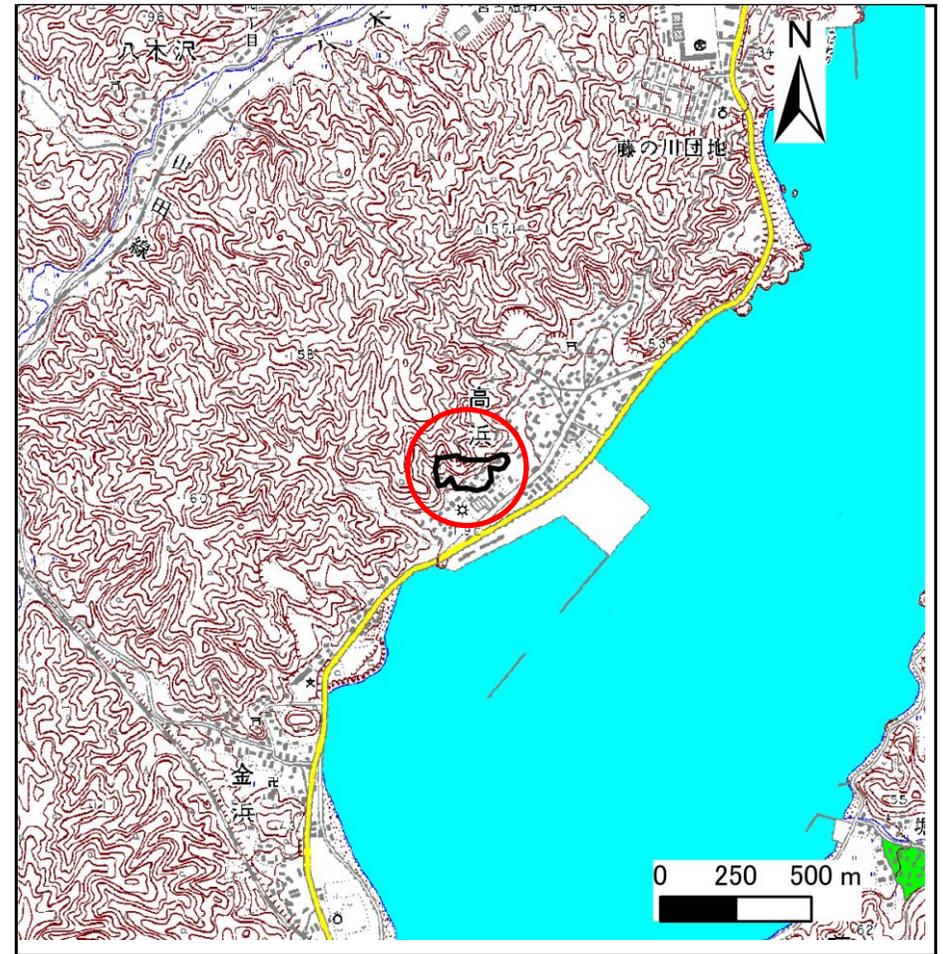

位置図 (S=1:25,000)

岩手県

# 急傾斜地の崩壊区域調書

様式3-1 危害のおそれのある土地、著しい危害のおそれのある土地の設定図（全体図）

調査年度

平成18年度

急傾斜地の位置

箇所番号


093B1117

箇所名

高浜四丁目-2

所在地

宮古市高浜四丁目

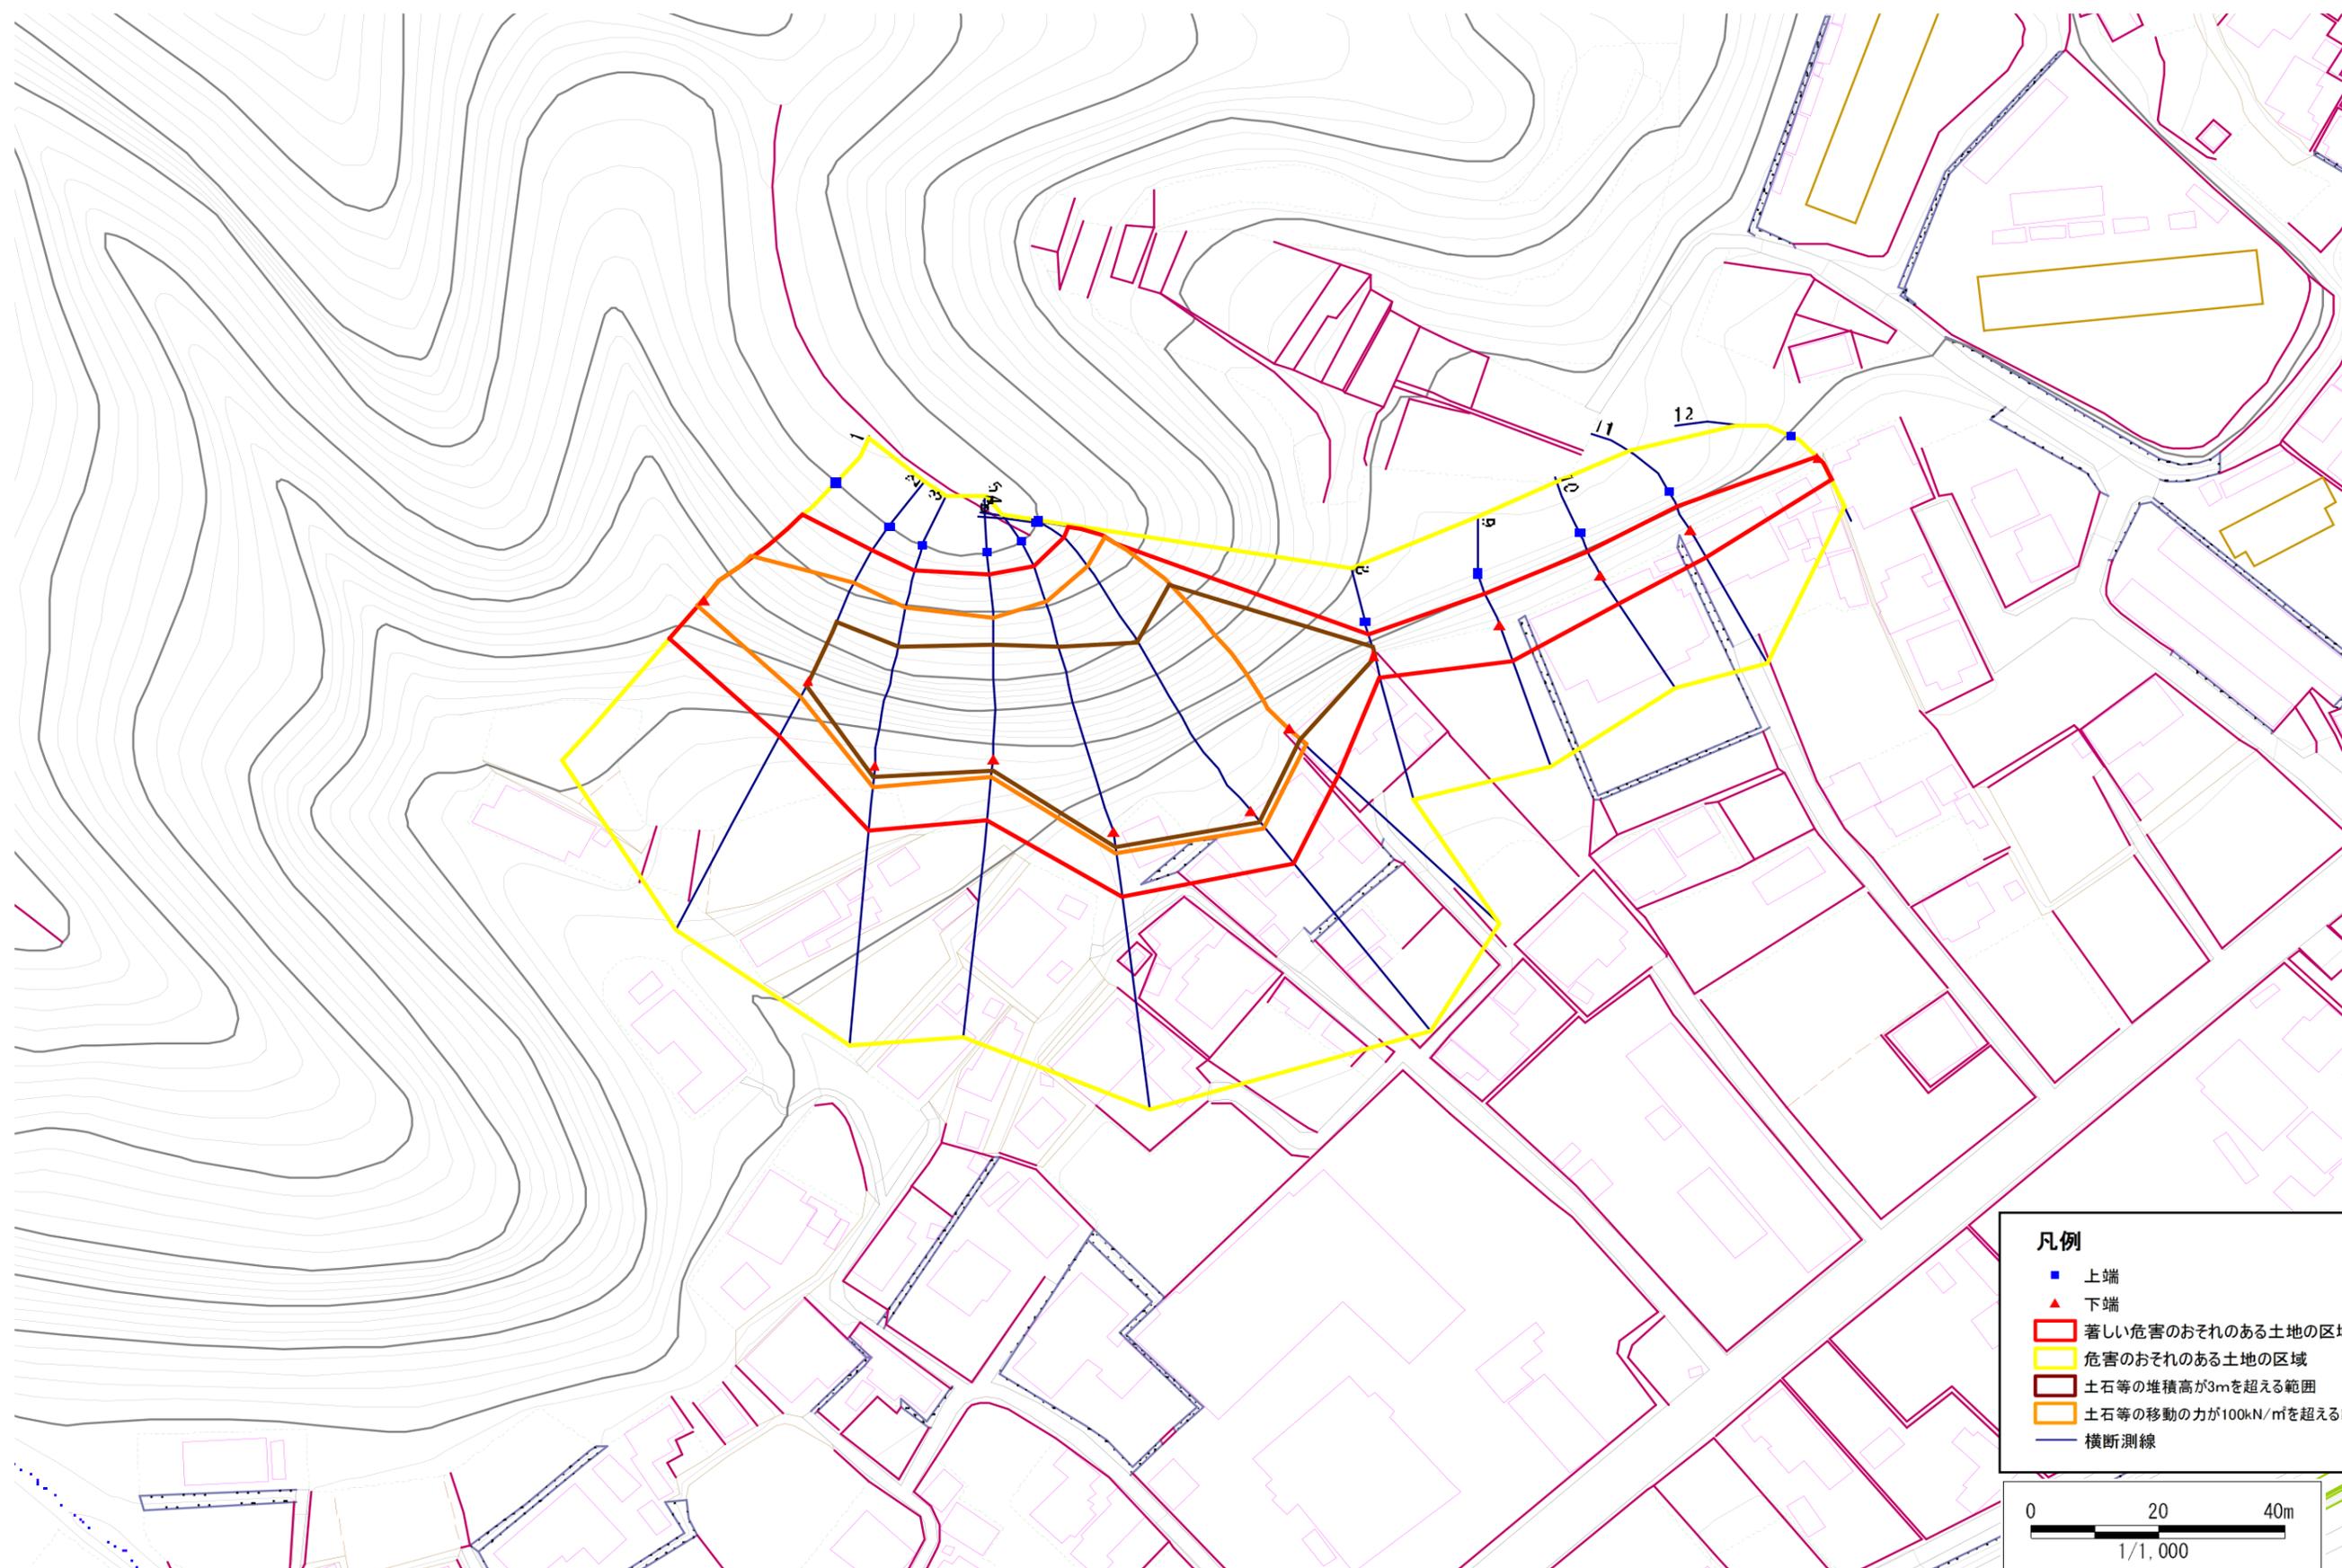

**凡例**

- 上端
- ▲ 下端
- 著しい危害のおそれのある土地の区域
- 危害のおそれのある土地の区域
- 土石等の堆積高が3mを超える範囲
- 土石等の移動の力が100kN/m<sup>2</sup>を超える範囲
- 横断測線

0 20 40m  
1/1,000

# 急傾斜地の崩壊区域調書

様式3-2 建築物に作用すると想定される衝撃に関する事項(1/1)

調査年度 平成18年度

急傾斜地の位置		箇所番号		093B1117		箇所名		高浜四丁目-2		所在地		宮古市高浜四丁目				
横断 測線 番号	急傾斜地の下端に隣接する土地								急傾斜地内							
	土石等の移動の高さと力の大きさ				土石等の堆積高さとの大きさ				土石等の移動の高さと力の大きさ				土石等の堆積高さとの大きさ			
	区分	高さ (m)	下端からの距離 (m)	力の大きさ (kN/m <sup>2</sup> )	区分	下端からの水平 距離(m)	高さ (m)	力の大きさ (kN/m <sup>2</sup> )	区分	高さ (m)	上端からの比高 (m)	力の大きさ (kN/m <sup>2</sup> )	区分	上端からの比高 (m)	高さ (m)	力の大きさ (kN/m <sup>2</sup> )
1	100kN/m <sup>2</sup> を超える	1.00	0.00 ~ 1.36	120.60	3mを超える	- ~ -	-	-	100kN/m <sup>2</sup> を超える	1.00	11.84 ~ 18.80	120.60	3mを超える	- ~ -	-	-
	それ以外	1.00	1.36 ~ 9.14	100.00	それ以外	0.00 ~ 9.14	2.14	10.84	それ以外	1.00	5.00 ~ 11.84	100.00	それ以外	5.00 ~ 18.80	2.14	10.84
2	100kN/m <sup>2</sup> を超える	1.00	0.00 ~ 3.25	151.95	3mを超える	0.00 ~ 0.88	3.56	17.98	100kN/m <sup>2</sup> を超える	1.00	11.88 ~ 31.74	151.95	3mを超える	20.00 ~ 31.74	3.56	17.98
	それ以外	1.00	3.25 ~ 11.03	100.00	それ以外	0.88 ~ 11.03	3.00	15.16	それ以外	1.00	5.00 ~ 11.88	100.00	それ以外	5.00 ~ 20.00	3.00	15.16
3	100kN/m <sup>2</sup> を超える	1.00	0.00 ~ 3.57	157.65	3mを超える	0.00 ~ 2.01	4.22	21.35	100kN/m <sup>2</sup> を超える	1.00	12.52 ~ 43.89	157.65	3mを超える	20.00 ~ 43.89	4.22	21.35
	それ以外	1.00	3.57 ~ 11.35	100.00	それ以外	2.01 ~ 11.35	3.00	15.16	それ以外	1.00	5.00 ~ 12.52	100.00	それ以外	5.00 ~ 20.00	3.00	15.16
4	100kN/m <sup>2</sup> を超える	1.00	0.00 ~ 3.15	150.25	3mを超える	0.00 ~ 2.18	4.42	22.32	100kN/m <sup>2</sup> を超える	1.00	14.15 ~ 44.84	150.25	3mを超える	20.00 ~ 44.84	4.42	22.32
	それ以外	1.00	3.15 ~ 10.93	100.00	それ以外	2.18 ~ 10.93	3.00	15.16	それ以外	1.00	5.00 ~ 14.15	100.00	それ以外	5.00 ~ 20.00	3.00	15.16
5	100kN/m <sup>2</sup> を超える	1.00	0.00 ~ 3.95	164.45	3mを超える	0.00 ~ 2.77	4.51	22.80	100kN/m <sup>2</sup> を超える	1.00	11.68 ~ 54.42	164.45	3mを超える	20.00 ~ 54.42	4.51	22.80
	それ以外	1.00	3.95 ~ 11.73	100.00	それ以外	2.77 ~ 11.73	3.00	15.16	それ以外	1.00	5.00 ~ 11.68	100.00	それ以外	5.00 ~ 20.00	3.00	15.16
6	100kN/m <sup>2</sup> を超える	1.00	0.00 ~ 4.05	166.26	3mを超える	0.00 ~ 2.55	4.29	21.70	100kN/m <sup>2</sup> を超える	1.00	10.87 ~ 57.07	166.26	3mを超える	25.00 ~ 57.07	4.29	21.70
	それ以外	1.00	4.05 ~ 11.83	100.00	それ以外	2.55 ~ 11.83	3.00	15.16	それ以外	1.00	5.00 ~ 10.87	100.00	それ以外	5.00 ~ 25.00	3.00	15.16
7	100kN/m <sup>2</sup> を超える	1.00	0.00 ~ 4.02	165.74	3mを超える	0.00 ~ 2.71	4.45	22.49	100kN/m <sup>2</sup> を超える	1.00	11.40 ~ 57.02	165.74	3mを超える	25.00 ~ 57.02	4.45	22.49
	それ以外	1.00	4.02 ~ 11.80	100.00	それ以外	2.71 ~ 11.80	3.00	15.16	それ以外	1.00	5.00 ~ 11.40	100.00	それ以外	5.00 ~ 25.00	3.00	15.16
8	100kN/m <sup>2</sup> を超える	-	- ~ -	-	3mを超える	0.00 ~ 0.27	3.33	16.81	100kN/m <sup>2</sup> を超える	-	- ~ -	-	3mを超える	10.00 ~ 13.31	3.33	16.81
	それ以外	1.00	0.00 ~ 4.03	50.51	それ以外	0.27 ~ 4.03	3.00	15.16	それ以外	1.00	5.00 ~ 13.31	50.51	それ以外	5.00 ~ 10.00	3.00	15.16
9	100kN/m <sup>2</sup> を超える	-	- ~ -	-	3mを超える	- ~ -	-	-	100kN/m <sup>2</sup> を超える	-	- ~ -	-	3mを超える	- ~ -	-	-
	それ以外	1.00	0.00 ~ 7.02	89.11	それ以外	0.00 ~ 7.02	2.74	13.86	それ以外	1.00	5.00 ~ 13.28	89.11	それ以外	5.00 ~ 13.28	2.74	13.86
10	100kN/m <sup>2</sup> を超える	-	- ~ -	-	3mを超える	- ~ -	-	-	100kN/m <sup>2</sup> を超える	-	- ~ -	-	3mを超える	- ~ -	-	-
	それ以外	1.00	0.00 ~ 6.08	76.25	それ以外	0.00 ~ 6.08	2.85	14.39	それ以外	1.00	5.00 ~ 11.92	76.25	それ以外	5.00 ~ 11.92	2.85	14.39
11	100kN/m <sup>2</sup> を超える	-	- ~ -	-	3mを超える	0.00 ~ 0.06	3.06	15.48	100kN/m <sup>2</sup> を超える	-	- ~ -	-	3mを超える	10.00 ~ 13.56	3.06	15.48
	それ以外	1.00	0.00 ~ 5.40	67.40	それ以外	0.06 ~ 5.40	3.00	15.16	それ以外	1.00	5.00 ~ 13.56	67.40	それ以外	5.00 ~ 10.00	3.00	15.16
12	100kN/m <sup>2</sup> を超える	-	- ~ -	-	3mを超える	- ~ -	-	-	100kN/m <sup>2</sup> を超える	-	- ~ -	-	3mを超える	- ~ -	-	-
	それ以外	1.00	0.00 ~ 4.69	58.46	それ以外	0.00 ~ 4.69	1.83	9.25	それ以外	1.00	5.00 ~ 5.00	58.46	それ以外	5.00 ~ 5.00	1.83	9.25
	100kN/m <sup>2</sup> を超える		~		3mを超える	~			100kN/m <sup>2</sup> を超える		~		3mを超える	~		
	それ以外		~		それ以外	~			それ以外		~		それ以外	~		
	100kN/m <sup>2</sup> を超える		~		3mを超える	~			100kN/m <sup>2</sup> を超える		~		3mを超える	~		
	それ以外		~		それ以外	~			それ以外		~		それ以外	~		
	100kN/m <sup>2</sup> を超える		~		3mを超える	~			100kN/m <sup>2</sup> を超える		~		3mを超える	~		
	それ以外		~		それ以外	~			それ以外		~		それ以外	~		