


# 土砂災害防止に関する基礎調査(急傾斜地の崩壊)

表紙 概況、位置図

|         |               |
|---------|---------------|
| 自然現象の種類 | 急傾斜地の崩壊       |
| 箇所番号    | 093B1122      |
| 箇所名     | 金浜-2          |
| 所在地     | 宮古市大字金浜字金浜    |
| 調査機関    | 岩手県宮古地方振興局土木部 |



概況図 (S=1:200,000)

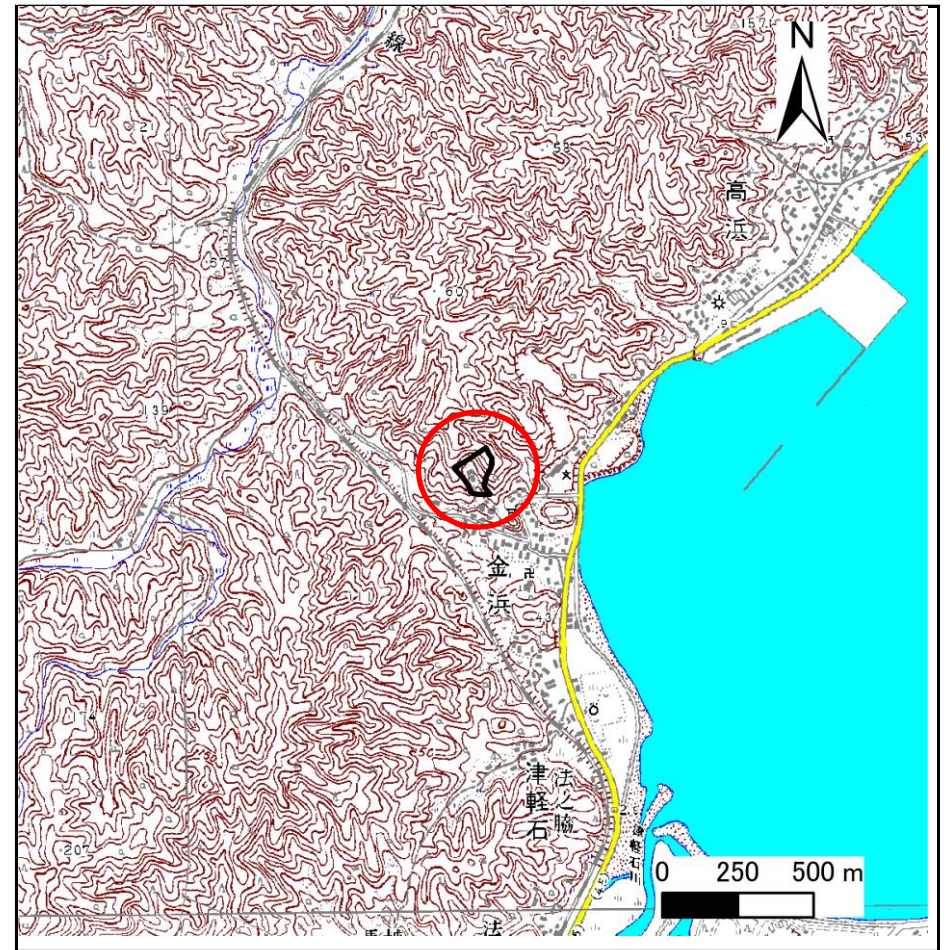

位置図 (S=1:25,000)

岩手県



# 急傾斜地の崩壊区域調書

様式3-1 危害のおそれのある土地、著しい危害のおそれのある土地の設定図（全体図）

調査年度

平成18年度

急傾斜地の位置

箇所番号


093B1122

箇所名


金浜-2

所在地

宮古市大字金浜字金浜

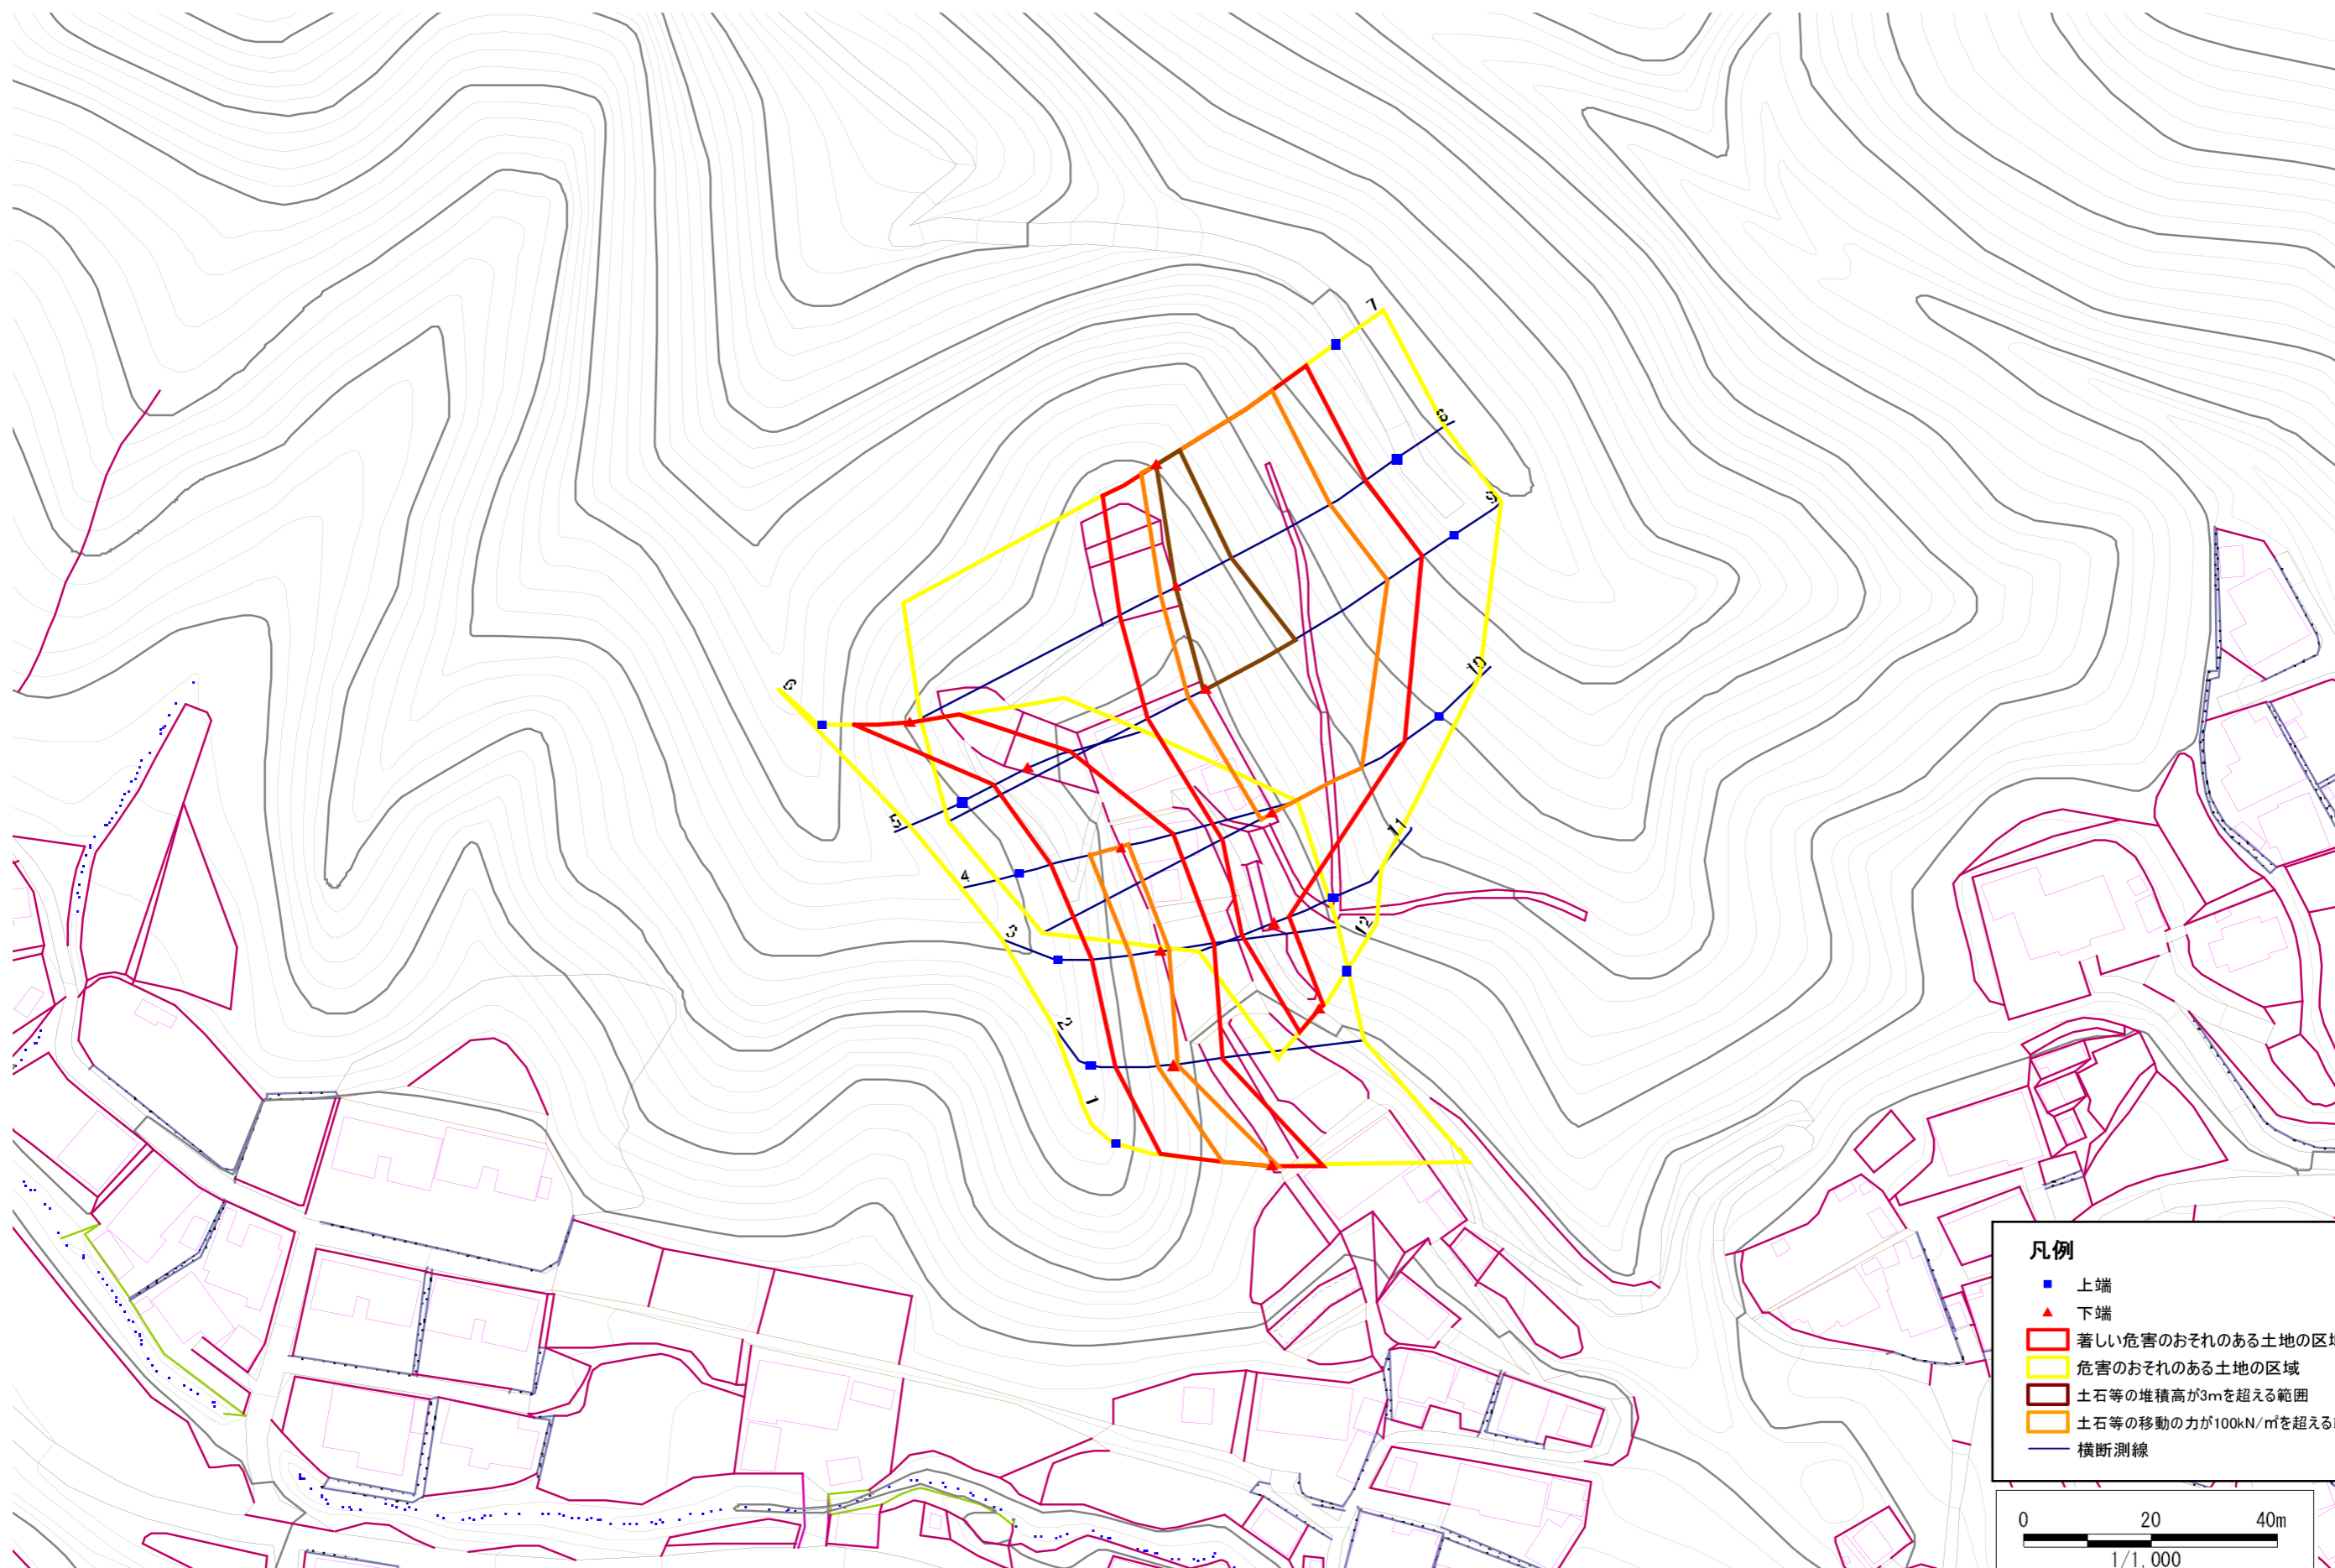

- 凡例**
- 上端
  - ▲ 下端
  - 著しい危害のおそれのある土地の区域
  - 危害のおそれのある土地の区域
  - 土石等の堆積高が3mを超える範囲
  - 土石等の移動の力が100kN/m<sup>2</sup>を超える範囲
  - 横断測線

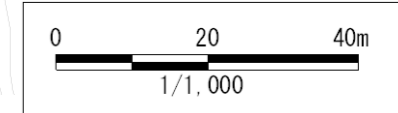

# 急傾斜地の崩壊区域調書

様式3-2 建築物に作用すると想定される衝撃に関する事項 (1/1)

調査年度

平成18年度

| 急傾斜地の位置        |                           | 箇所番号      |                | 093B1122                      |               | 箇所名              |           | 金浜-2                          |                           | 所在地       |                | 宮古市大字金浜字金浜                    |               |                |           |                               |
|----------------|---------------------------|-----------|----------------|-------------------------------|---------------|------------------|-----------|-------------------------------|---------------------------|-----------|----------------|-------------------------------|---------------|----------------|-----------|-------------------------------|
| 横断<br>測線<br>番号 | 急傾斜地の下端に隣接する土地            |           |                |                               |               |                  |           |                               | 急傾斜地内                     |           |                |                               |               |                |           |                               |
|                | 土石等の移動の高さと力の大きさ           |           |                |                               | 土石等の堆積高さとの大きさ |                  |           |                               | 土石等の移動の高さと力の大きさ           |           |                |                               | 土石等の堆積高さとの大きさ |                |           |                               |
|                | 区分                        | 高さ<br>(m) | 下端からの距離<br>(m) | 力の大きさ<br>(kN/m <sup>2</sup> ) | 区分            | 下端からの水平<br>距離(m) | 高さ<br>(m) | 力の大きさ<br>(kN/m <sup>2</sup> ) | 区分                        | 高さ<br>(m) | 上端からの比高<br>(m) | 力の大きさ<br>(kN/m <sup>2</sup> ) | 区分            | 上端からの比高<br>(m) | 高さ<br>(m) | 力の大きさ<br>(kN/m <sup>2</sup> ) |
| 1              | 100kN/m <sup>2</sup> を超える | 1.00      | 0.00 ~ 1.18    | 117.89                        | 3mを超える        | - ~ -            | -         | -                             | 100kN/m <sup>2</sup> を超える | 1.00      | 11.59 ~ 16.88  | 117.89                        | 3mを超える        | - ~ -          | -         | -                             |
|                | それ以外                      | 1.00      | 1.18 ~ 8.97    | 100.00                        | それ以外          | 0.00 ~ 8.97      | 2.16      | 10.94                         | それ以外                      | 1.00      | 5.00 ~ 11.59   | 100.00                        | それ以外          | 5.00 ~ 16.88   | 2.16      | 10.94                         |
| 2              | 100kN/m <sup>2</sup> を超える | 1.00      | 0.00 ~ 0.81    | 112.14                        | 3mを超える        | - ~ -            | -         | -                             | 100kN/m <sup>2</sup> を超える | 1.00      | 13.41 ~ 16.51  | 112.14                        | 3mを超える        | - ~ -          | -         | -                             |
|                | それ以外                      | 1.00      | 0.81 ~ 8.60    | 100.00                        | それ以外          | 0.00 ~ 8.60      | 2.81      | 14.23                         | それ以外                      | 1.00      | 5.00 ~ 13.41   | 100.00                        | それ以外          | 5.00 ~ 16.51   | 2.81      | 14.23                         |
| 3              | 100kN/m <sup>2</sup> を超える | 1.00      | 0.00 ~ 1.45    | 122.09                        | 3mを超える        | - ~ -            | -         | -                             | 100kN/m <sup>2</sup> を超える | 1.00      | 10.73 ~ 15.42  | 122.09                        | 3mを超える        | - ~ -          | -         | -                             |
|                | それ以外                      | 1.00      | 1.45 ~ 9.24    | 100.00                        | それ以外          | 0.00 ~ 9.24      | 2.49      | 12.57                         | それ以外                      | 1.00      | 5.00 ~ 10.73   | 100.00                        | それ以外          | 5.00 ~ 15.42   | 2.49      | 12.57                         |
| 4              | 100kN/m <sup>2</sup> を超える | 1.00      | 0.00 ~ 1.50    | 122.82                        | 3mを超える        | - ~ -            | -         | -                             | 100kN/m <sup>2</sup> を超える | 1.00      | 10.73 ~ 15.62  | 122.82                        | 3mを超える        | - ~ -          | -         | -                             |
|                | それ以外                      | 1.00      | 1.50 ~ 9.28    | 100.00                        | それ以外          | 0.00 ~ 9.28      | 2.49      | 12.57                         | それ以外                      | 1.00      | 5.00 ~ 10.73   | 100.00                        | それ以外          | 5.00 ~ 15.62   | 2.49      | 12.57                         |
| 5              | 100kN/m <sup>2</sup> を超える | -         | - ~ -          | -                             | 3mを超える        | - ~ -            | -         | -                             | 100kN/m <sup>2</sup> を超える | -         | - ~ -          | -                             | 3mを超える        | - ~ -          | -         | -                             |
|                | それ以外                      | 1.00      | 0.00 ~ 7.70    | 98.78                         | それ以外          | 0.00 ~ 7.70      | 2.22      | 11.23                         | それ以外                      | 1.00      | 5.00 ~ 10.34   | 98.78                         | それ以外          | 5.00 ~ 10.34   | 2.22      | 11.23                         |
| 6              | 100kN/m <sup>2</sup> を超える | 1.00      | 0.00 ~ 0.86    | 112.85                        | 3mを超える        | - ~ -            | -         | -                             | 100kN/m <sup>2</sup> を超える | 1.00      | 10.84 ~ 13.36  | 112.85                        | 3mを超える        | - ~ -          | -         | -                             |
|                | それ以外                      | 1.00      | 0.86 ~ 8.64    | 100.00                        | それ以外          | 0.00 ~ 8.64      | 2.32      | 11.71                         | それ以外                      | 1.00      | 5.00 ~ 10.84   | 100.00                        | それ以外          | 5.00 ~ 13.36   | 2.32      | 11.71                         |
| 7              | 100kN/m <sup>2</sup> を超える | 1.00      | 0.00 ~ 3.09    | 149.21                        | 3mを超える        | 0.00 ~ 0.03      | 3.02      | 15.25                         | 100kN/m <sup>2</sup> を超える | 1.00      | 10.54 ~ 28.51  | 149.21                        | 3mを超える        | 25.00 ~ 28.51  | 3.02      | 15.25                         |
|                | それ以外                      | 1.00      | 3.09 ~ 10.87   | 100.00                        | それ以外          | 0.03 ~ 10.87     | 3.00      | 15.16                         | それ以外                      | 1.00      | 5.00 ~ 10.54   | 100.00                        | それ以外          | 5.00 ~ 25.00   | 3.00      | 15.16                         |
| 8              | 100kN/m <sup>2</sup> を超える | 1.00      | 0.00 ~ 3.31    | 153.02                        | 3mを超える        | 0.00 ~ 0.23      | 3.12      | 15.77                         | 100kN/m <sup>2</sup> を超える | 1.00      | 10.54 ~ 33.11  | 153.02                        | 3mを超える        | 25.00 ~ 33.11  | 3.12      | 15.77                         |
|                | それ以外                      | 1.00      | 3.31 ~ 11.09   | 100.00                        | それ以外          | 0.23 ~ 11.09     | 3.00      | 15.16                         | それ以外                      | 1.00      | 5.00 ~ 10.54   | 100.00                        | それ以外          | 5.00 ~ 25.00   | 3.00      | 15.16                         |
| 9              | 100kN/m <sup>2</sup> を超える | 1.00      | 0.00 ~ 3.49    | 156.31                        | 3mを超える        | 0.00 ~ 0.25      | 3.13      | 15.82                         | 100kN/m <sup>2</sup> を超える | 1.00      | 10.54 ~ 38.33  | 156.31                        | 3mを超える        | 25.00 ~ 38.33  | 3.13      | 15.82                         |
|                | それ以外                      | 1.00      | 3.49 ~ 11.28   | 100.00                        | それ以外          | 0.25 ~ 11.28     | 3.00      | 15.16                         | それ以外                      | 1.00      | 5.00 ~ 10.54   | 100.00                        | それ以外          | 5.00 ~ 25.00   | 3.00      | 15.16                         |
| 10             | 100kN/m <sup>2</sup> を超える | 1.00      | 0.00 ~ 2.23    | 134.60                        | 3mを超える        | - ~ -            | -         | -                             | 100kN/m <sup>2</sup> を超える | 1.00      | 10.93 ~ 22.46  | 134.60                        | 3mを超える        | - ~ -          | -         | -                             |
|                | それ以外                      | 1.00      | 2.23 ~ 10.01   | 100.00                        | それ以外          | 0.00 ~ 10.01     | 2.55      | 12.89                         | それ以外                      | 1.00      | 5.00 ~ 10.93   | 100.00                        | それ以外          | 5.00 ~ 22.46   | 2.55      | 12.89                         |
| 11             | 100kN/m <sup>2</sup> を超える | -         | - ~ -          | -                             | 3mを超える        | - ~ -            | -         | -                             | 100kN/m <sup>2</sup> を超える | -         | - ~ -          | -                             | 3mを超える        | - ~ -          | -         | -                             |
|                | それ以外                      | 1.00      | 0.00 ~ 5.88    | 73.58                         | それ以外          | 0.00 ~ 0.00      | 1.62      | 8.19                          | それ以外                      | 1.00      | 5.00 ~ 6.91    | 73.58                         | それ以外          | 5.00 ~ 6.91    | 1.62      | 8.19                          |
| 12             | 100kN/m <sup>2</sup> を超える | -         | - ~ -          | -                             | 3mを超える        | - ~ -            | -         | -                             | 100kN/m <sup>2</sup> を超える | -         | - ~ -          | -                             | 3mを超える        | - ~ -          | -         | -                             |
|                | それ以外                      | 1.00      | 0.00 ~ 5.23    | 65.24                         | それ以外          | 0.00 ~ 0.00      | 1.68      | 8.49                          | それ以外                      | 1.00      | 5.00 ~ 5.67    | 65.24                         | それ以外          | 5.00 ~ 5.67    | 1.68      | 8.49                          |
|                | 100kN/m <sup>2</sup> を超える |           | ~              |                               | 3mを超える        | ~                |           |                               | 100kN/m <sup>2</sup> を超える |           | ~              |                               | 3mを超える        | ~              |           |                               |
|                | それ以外                      |           | ~              |                               | それ以外          | ~                |           |                               | それ以外                      |           | ~              |                               | それ以外          | ~              |           |                               |
