
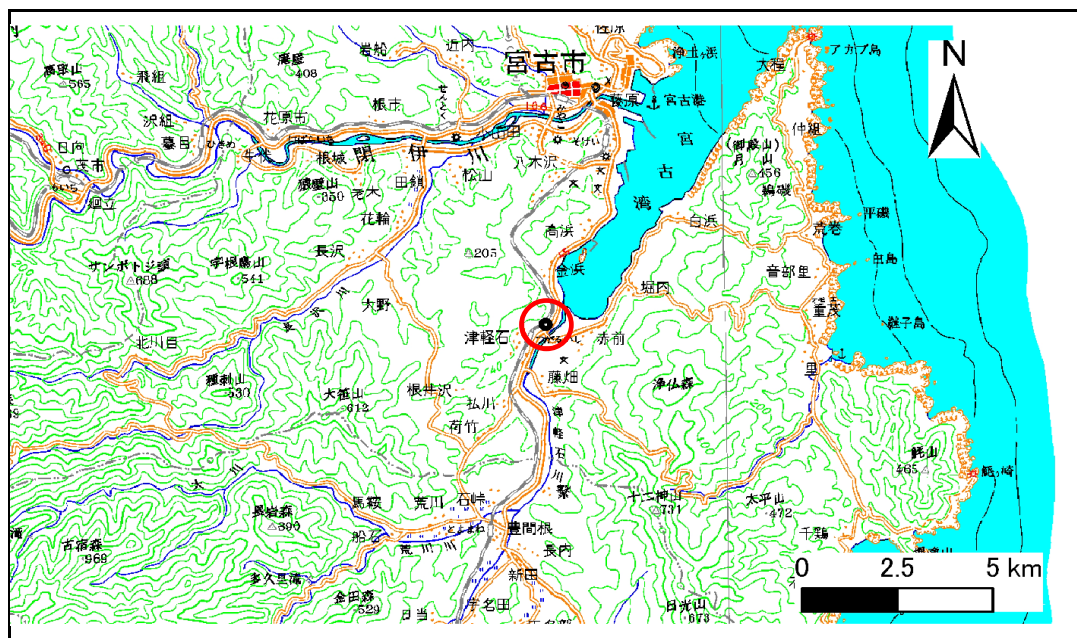
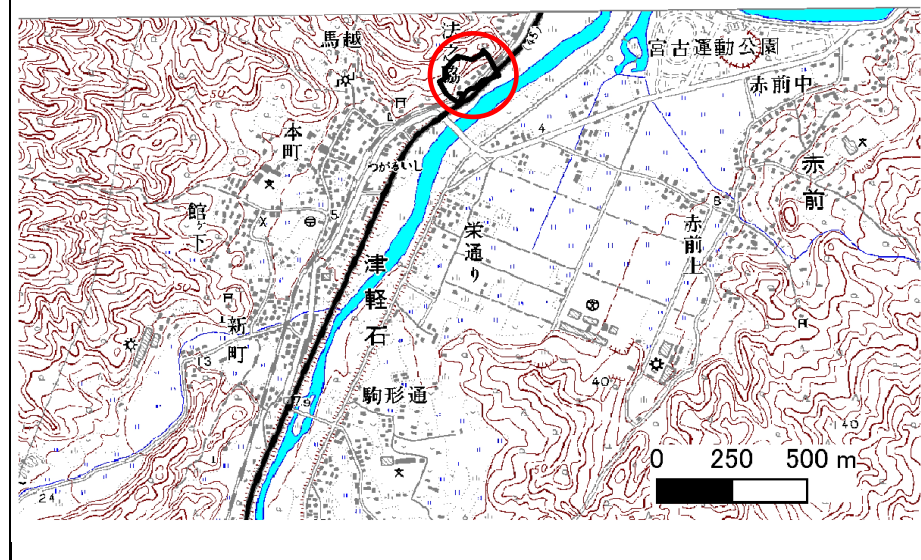


# 土砂災害防止に関する基礎調査(急傾斜地の崩壊)

表紙 概況、位置図

自然現象の種類	急傾斜地の崩壊
箇所番号	105A1003
箇所名	法の脇-4
所在地	宮古市津軽石第1地割
調査機関	岩手県宮古地方振興局土木部

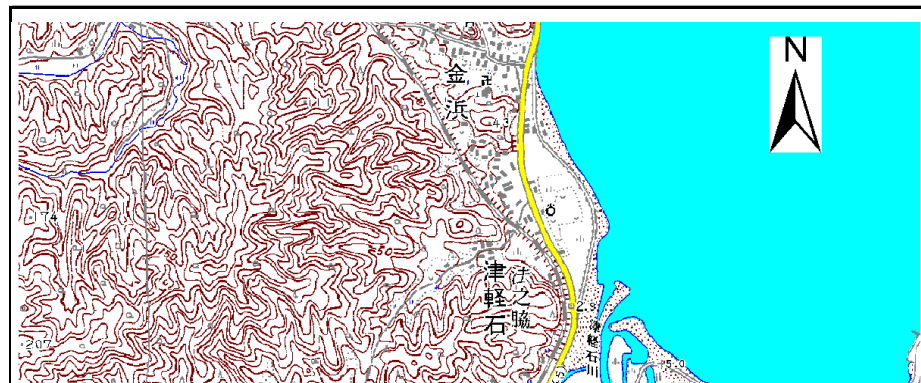

概況図(S=1:200,000)

位置図(S=1:25,000)

# 急傾斜地の崩壊区域調書

様式3-1 危害のおそれのある土地、著しい危害のおそれのある土地の設定図（全体図）

調査年度

平成19年度

急傾斜地の位置

箇所番号


105A1003

箇所名


法の脇-4

所在地

宮古市津軽石第1地割

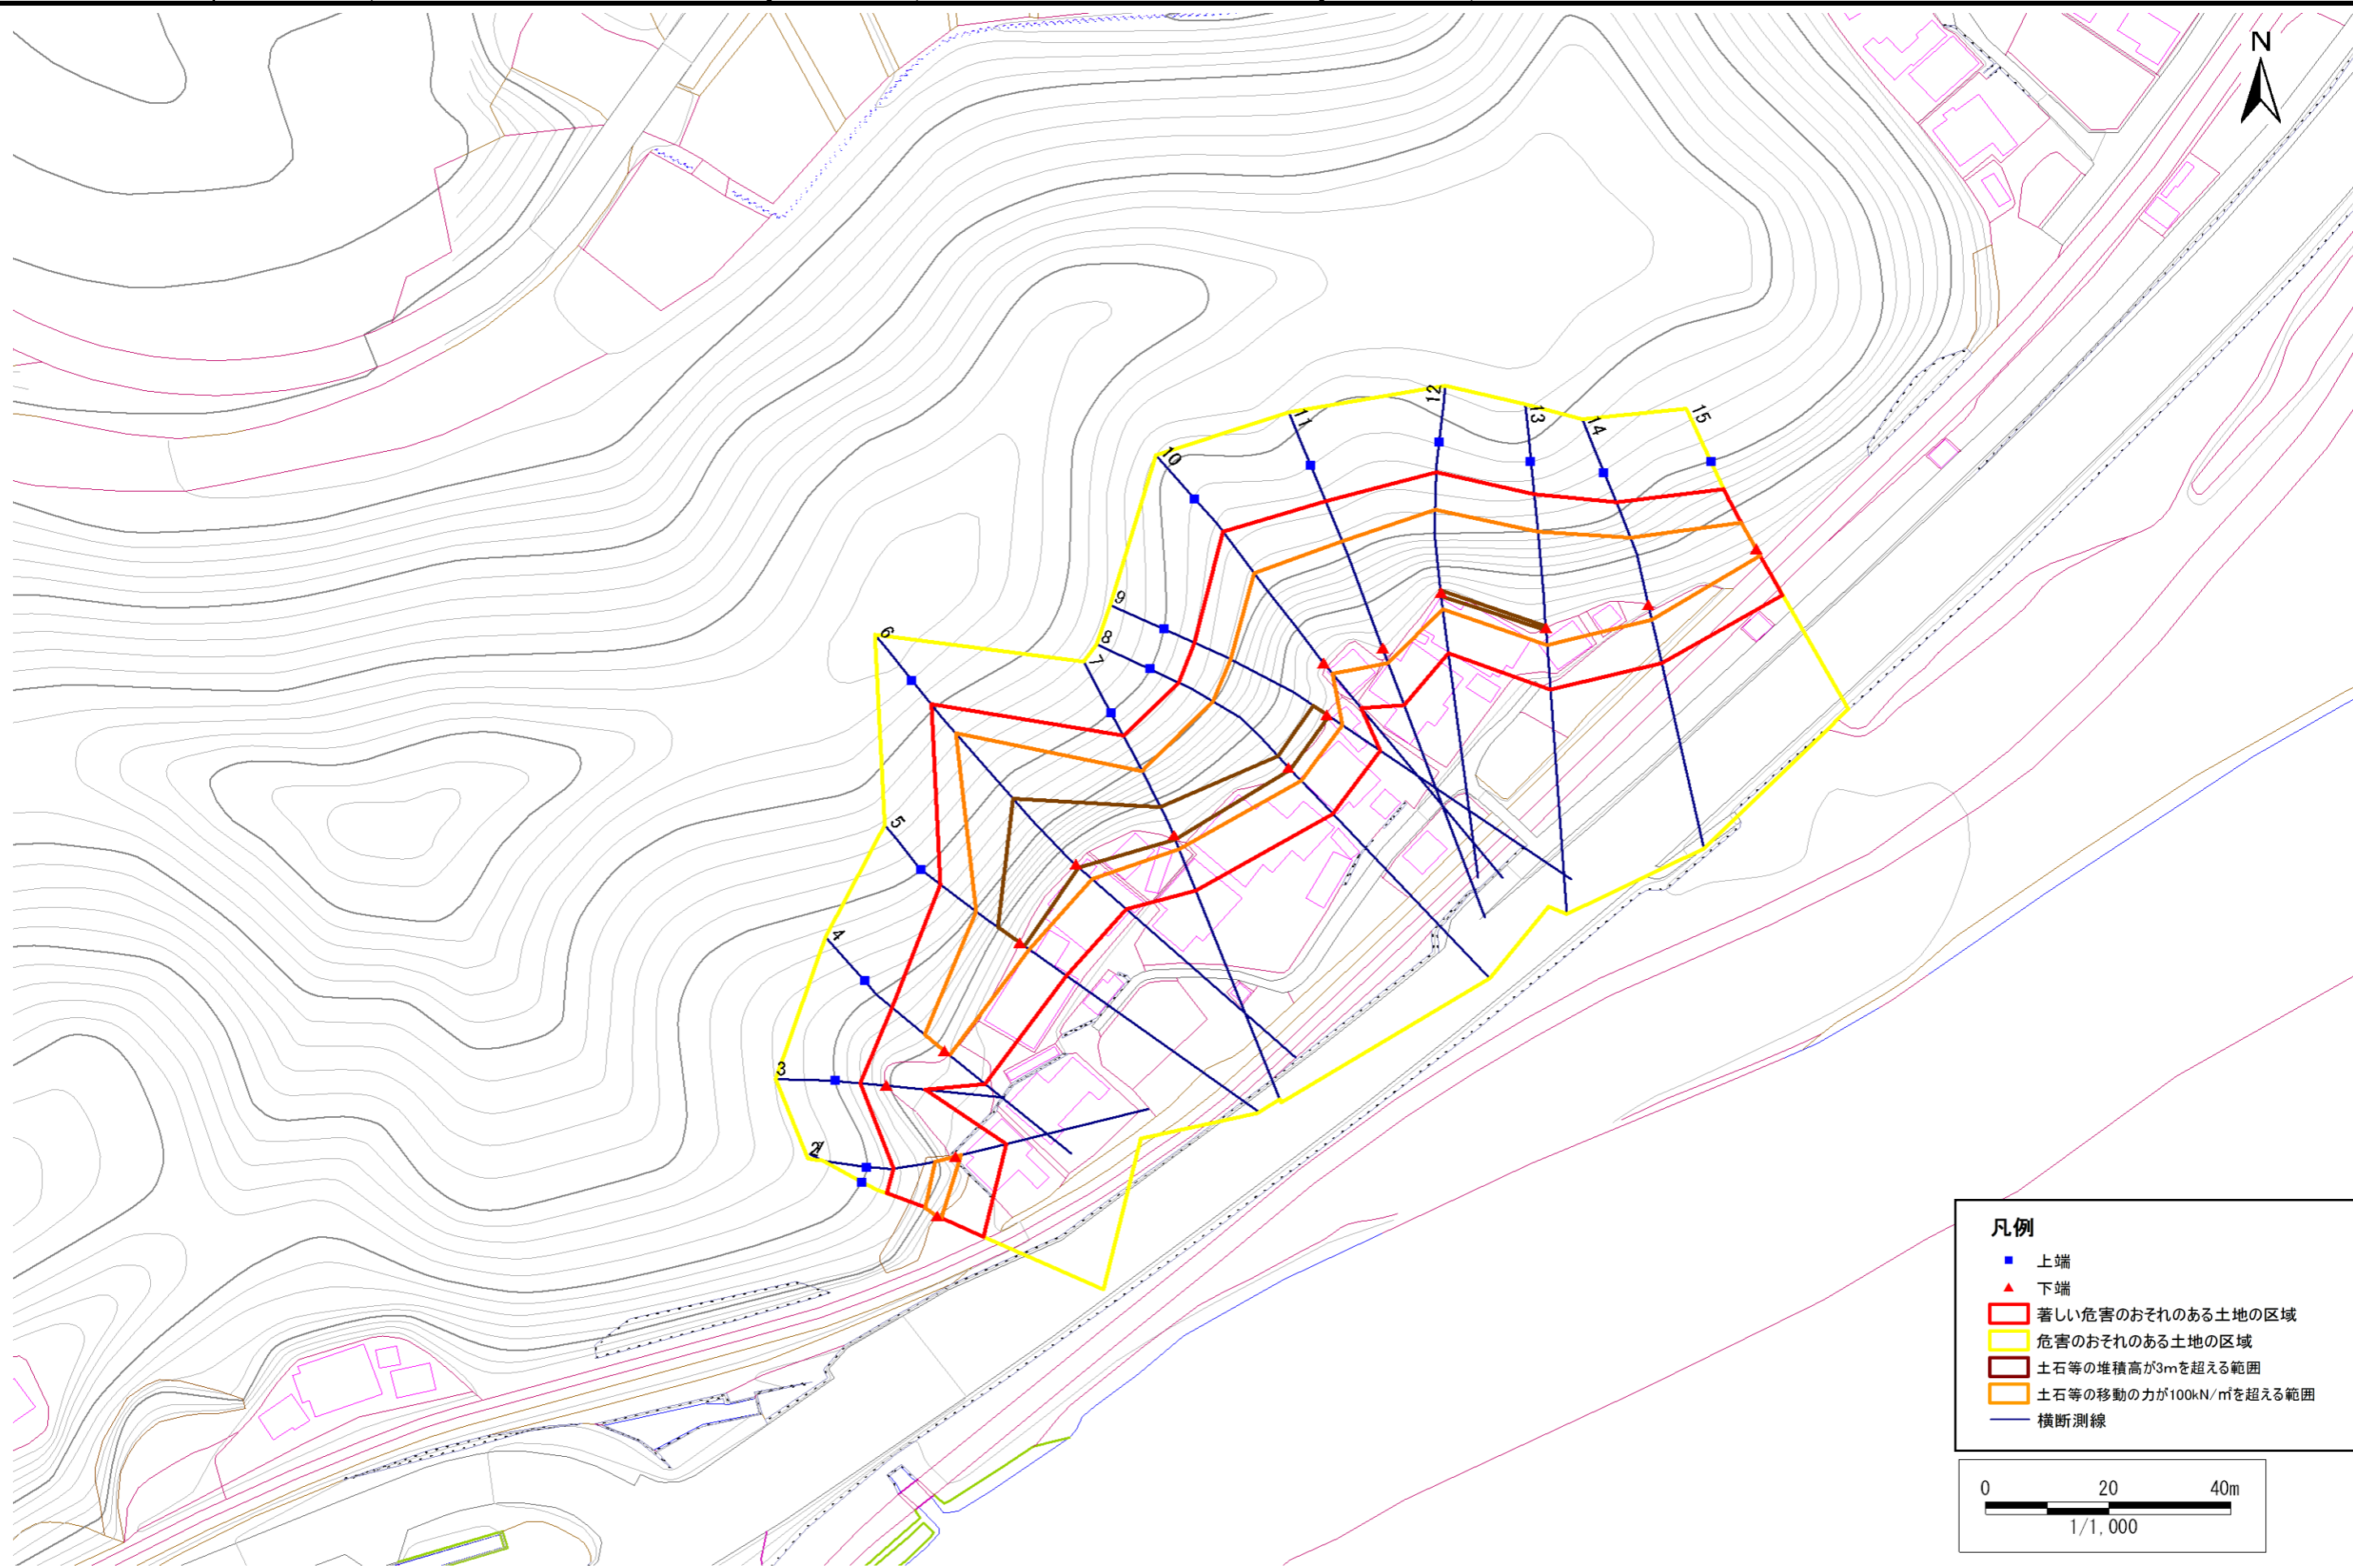

- 凡例**
- 上端
  - ▲ 下端
  - 著しい危害のおそれのある土地の区域
  - 危害のおそれのある土地の区域
  - 土石等の堆積高が3mを超える範囲
  - 土石等の移動の力が100kN/m<sup>2</sup>を超える範囲
  - 横断測線

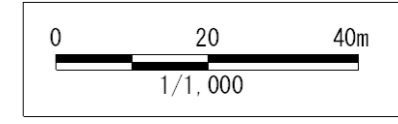

# 急傾斜地の崩壊区域調査

様式3-2 建築物に作用すると想定される衝撃に関する事項(1/1)

調査年度

平成19年度

急傾斜地の位置		箇所番号			箇所名		法の脇-4		所在地		宮古市津軽石第1地割					
横断 測線 番号	急傾斜地の下端に隣接する土地								急傾斜地内							
	土石等の移動の高さと力の大きさ				土石等の堆積高さとの大きさ				土石等の移動の高さと力の大きさ				土石等の堆積高さとの大きさ			
	区分	高さ (m)	下端からの距離 (m)	力の大きさ (kN/m <sup>2</sup> )	区分	下端からの水平 距離(m)	高さ (m)	力の大きさ (kN/m <sup>2</sup> )	区分	高さ (m)	上端からの比高 (m)	力の大きさ (kN/m <sup>2</sup> )	区分	上端からの比高 (m)	高さ (m)	力の大きさ (kN/m <sup>2</sup> )
1	100kN/m <sup>2</sup> を超える	1.00	0.00 ~ 0.77	111.51	3mを超える	- ~ -	-	-	100kN/m <sup>2</sup> を超える	1.00	12.70 ~ 15.40	111.51	3mを超える	- ~ -	-	-
	それ以外	1.00	0.77 ~ 8.56	100.00	それ以外	0.00 ~ 8.56	2.76	13.94	それ以外	1.00	5.00 ~ 12.70	100.00	それ以外	5.00 ~ 15.40	2.76	13.94
2	100kN/m <sup>2</sup> を超える	1.00	0.00 ~ 1.05	115.82	3mを超える	- ~ -	-	-	100kN/m <sup>2</sup> を超える	1.00	12.83 ~ 16.75	115.82	3mを超える	- ~ -	-	-
	それ以外	1.00	1.05 ~ 8.84	100.00	それ以外	0.00 ~ 8.84	2.77	13.99	それ以外	1.00	5.00 ~ 12.83	100.00	それ以外	5.00 ~ 16.75	2.77	13.99
3	100kN/m <sup>2</sup> を超える	-	- ~ -	-	3mを超える	- ~ -	-	-	100kN/m <sup>2</sup> を超える	-	- ~ -	-	3mを超える	- ~ -	-	-
	それ以外	1.00	0.00 ~ 6.57	82.82	それ以外	0.00 ~ 6.57	2.10	10.61	それ以外	1.00	5.00 ~ 9.95	82.82	それ以外	5.00 ~ 9.95	2.10	10.61
4	100kN/m <sup>2</sup> を超える	1.00	0.00 ~ 1.09	116.42	3mを超える	- ~ -	-	-	100kN/m <sup>2</sup> を超える	1.00	10.53 ~ 13.91	116.42	3mを超える	- ~ -	-	-
	それ以外	1.00	1.09 ~ 8.88	100.00	それ以外	0.00 ~ 8.88	2.18	11.00	それ以外	1.00	5.00 ~ 10.53	100.00	それ以外	5.00 ~ 13.91	2.18	11.00
5	100kN/m <sup>2</sup> を超える	1.00	0.00 ~ 1.97	130.48	3mを超える	0.00 ~ 0.97	3.70	18.71	100kN/m <sup>2</sup> を超える	1.00	14.42 ~ 25.62	130.48	3mを超える	20.00 ~ 25.62	3.70	18.71
	それ以外	1.00	1.97 ~ 9.76	100.00	それ以外	0.97 ~ 9.76	3.00	15.16	それ以外	1.00	5.00 ~ 14.42	100.00	それ以外	5.00 ~ 20.00	3.00	15.16
6	100kN/m <sup>2</sup> を超える	1.00	0.00 ~ 3.77	161.22	3mを超える	0.00 ~ 0.71	3.42	17.29	100kN/m <sup>2</sup> を超える	1.00	11.13 ~ 39.62	161.22	3mを超える	25.00 ~ 39.62	3.42	17.29
	それ以外	1.00	3.77 ~ 11.55	100.00	それ以外	0.71 ~ 11.55	3.00	15.16	それ以外	1.00	5.00 ~ 11.13	100.00	それ以外	5.00 ~ 25.00	3.00	15.16
7	100kN/m <sup>2</sup> を超える	1.00	0.00 ~ 2.59	140.64	3mを超える	0.00 ~ 0.77	3.52	17.77	100kN/m <sup>2</sup> を超える	1.00	12.50 ~ 25.95	140.64	3mを超える	20.00 ~ 25.95	3.52	17.77
	それ以外	1.00	2.59 ~ 10.37	100.00	それ以外	0.77 ~ 10.37	3.00	15.16	それ以外	1.00	5.00 ~ 12.50	100.00	それ以外	5.00 ~ 20.00	3.00	15.16
8	100kN/m <sup>2</sup> を超える	1.00	0.00 ~ 3.12	149.79	3mを超える	0.00 ~ 0.51	3.31	16.74	100kN/m <sup>2</sup> を超える	1.00	11.16 ~ 27.47	149.79	3mを超える	25.00 ~ 27.47	3.31	16.74
	それ以外	1.00	3.12 ~ 10.91	100.00	それ以外	0.51 ~ 10.91	3.00	15.16	それ以外	1.00	5.00 ~ 11.16	100.00	それ以外	5.00 ~ 25.00	3.00	15.16
9	100kN/m <sup>2</sup> を超える	1.00	0.00 ~ 3.18	150.86	3mを超える	0.00 ~ 0.38	3.22	16.28	100kN/m <sup>2</sup> を超える	1.00	10.81 ~ 27.47	150.86	3mを超える	25.00 ~ 27.47	3.22	16.28
	それ以外	1.00	3.18 ~ 10.97	100.00	それ以外	0.38 ~ 10.97	3.00	15.16	それ以外	1.00	5.00 ~ 10.81	100.00	それ以外	5.00 ~ 25.00	3.00	15.16
10	100kN/m <sup>2</sup> を超える	1.00	0.00 ~ 2.34	136.49	3mを超える	- ~ -	-	-	100kN/m <sup>2</sup> を超える	1.00	10.96 ~ 23.99	136.49	3mを超える	- ~ -	-	-
	それ以外	1.00	2.34 ~ 10.12	100.00	それ以外	0.00 ~ 10.12	2.54	12.86	それ以外	1.00	5.00 ~ 10.96	100.00	それ以外	5.00 ~ 23.99	2.54	12.86
11	100kN/m <sup>2</sup> を超える	1.00	0.00 ~ 2.80	144.29	3mを超える	- ~ -	-	-	100kN/m <sup>2</sup> を超える	1.00	10.56 ~ 25.21	144.29	3mを超える	- ~ -	-	-
	それ以外	1.00	2.80 ~ 10.59	100.00	それ以外	0.00 ~ 10.59	2.99	15.13	それ以外	1.00	5.00 ~ 10.56	100.00	それ以外	5.00 ~ 25.21	2.99	15.13
12	100kN/m <sup>2</sup> を超える	1.00	0.00 ~ 2.88	145.56	3mを超える	0.00 ~ 0.57	3.36	16.96	100kN/m <sup>2</sup> を超える	1.00	11.39 ~ 25.46	145.56	3mを超える	25.00 ~ 25.46	3.36	16.96
	それ以外	1.00	2.88 ~ 10.66	100.00	それ以外	0.57 ~ 10.66	3.00	15.16	それ以外	1.00	5.00 ~ 11.39	100.00	それ以外	5.00 ~ 25.00	3.00	15.16
13	100kN/m <sup>2</sup> を超える	1.00	0.00 ~ 3.00	147.61	3mを超える	0.00 ~ 0.34	3.20	16.16	100kN/m <sup>2</sup> を超える	1.00	10.74 ~ 25.28	147.61	3mを超える	25.00 ~ 25.28	3.20	16.16
	それ以外	1.00	3.00 ~ 10.78	100.00	それ以外	0.34 ~ 10.78	3.00	15.16	それ以外	1.00	5.00 ~ 10.74	100.00	それ以外	5.00 ~ 25.00	3.00	15.16
14	100kN/m <sup>2</sup> を超える	1.00	0.00 ~ 2.57	140.33	3mを超える	- ~ -	-	-	100kN/m <sup>2</sup> を超える	1.00	10.86 ~ 21.71	140.33	3mを超える	- ~ -	-	-
	それ以外	1.00	2.57 ~ 10.35	100.00	それ以外	0.00 ~ 10.35	2.87	14.53	それ以外	1.00	5.00 ~ 10.86	100.00	それ以外	5.00 ~ 21.71	2.87	14.53
15	100kN/m <sup>2</sup> を超える	1.00	0.00 ~ 1.46	122.16	3mを超える	- ~ -	-	-	100kN/m <sup>2</sup> を超える	1.00	11.14 ~ 16.00	122.16	3mを超える	- ~ -	-	-
	それ以外	1.00	1.46 ~ 9.24	100.00	それ以外	0.00 ~ 9.24	2.57	13.01	それ以外	1.00	5.00 ~ 11.14	100.00	それ以外	5.00 ~ 16.00	2.57	13.01