



土砂災害防止に関する基礎調査(急傾斜地の崩壊)

表紙 概況、位置図

自然現象の種類	急傾斜地の崩壊
箇所番号	124B2014
箇所名	沢田
所在地	遠野市宮守町下宮守沢田
調査機関	県南広域振興局土木部 遠野土木センター

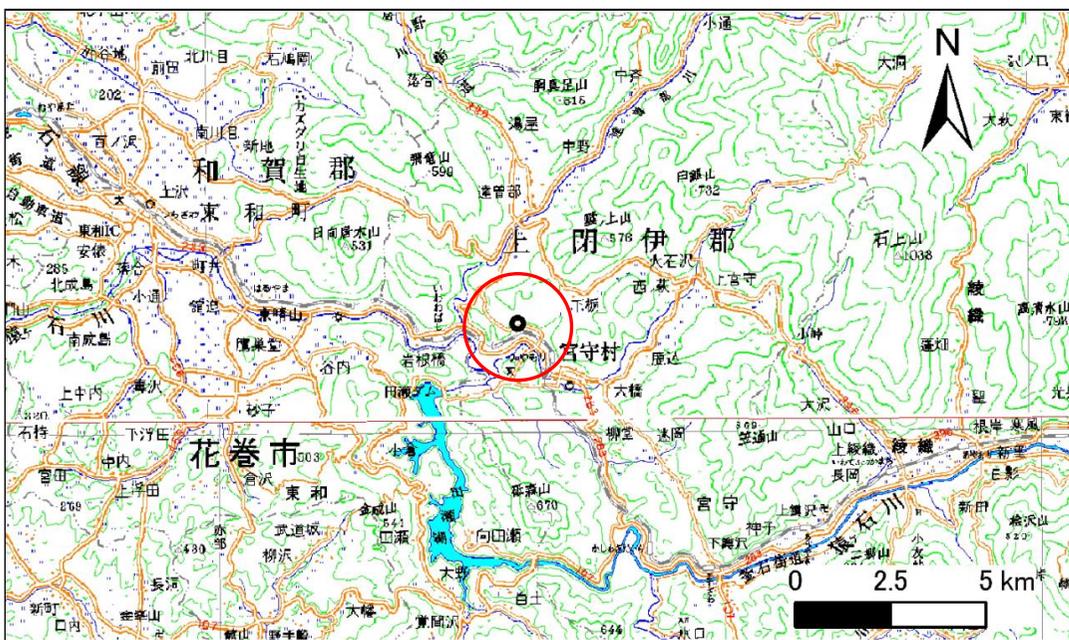

位置図(S=1:200,000)

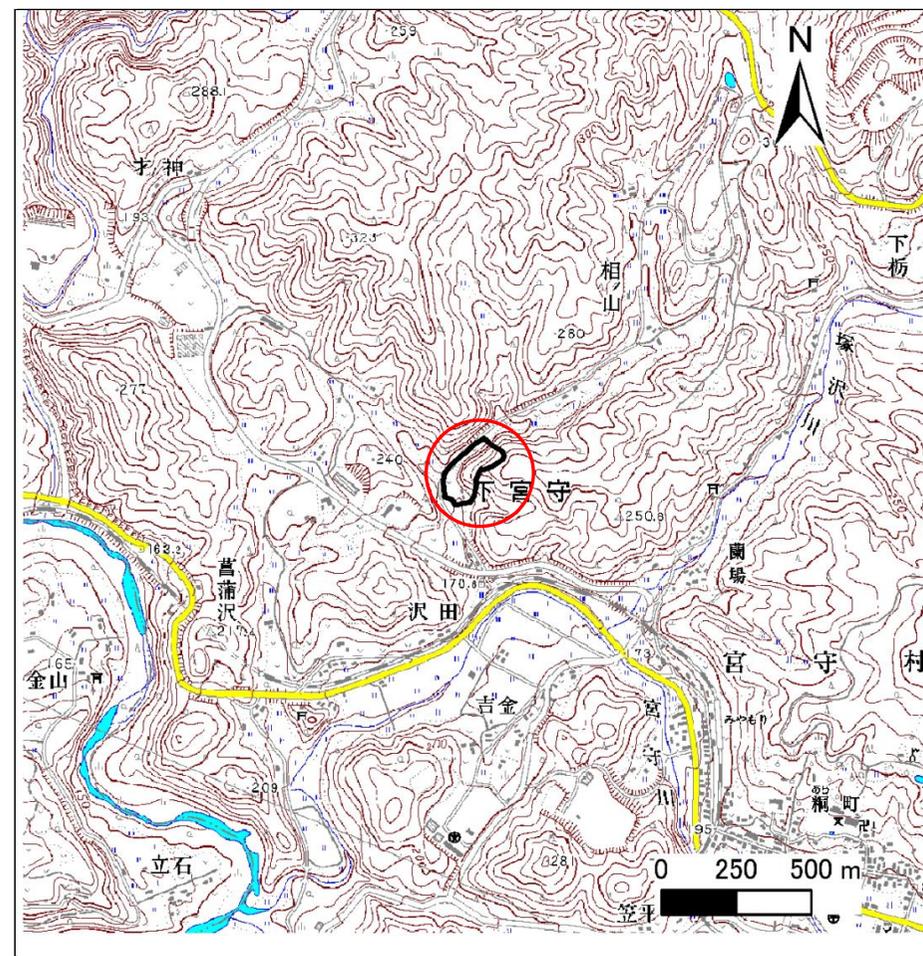

概況図(S=1:25,000)


急傾斜地の崩壊区域調査

様式3-1 危害のおそれのある土地、著しい危害のおそれのある土地の設定図

調査年度

平成23年度

急傾斜地の位置 箇所番号 124B2014 箇所名 沢田 所在地 遠野市宮守町下宮守沢田

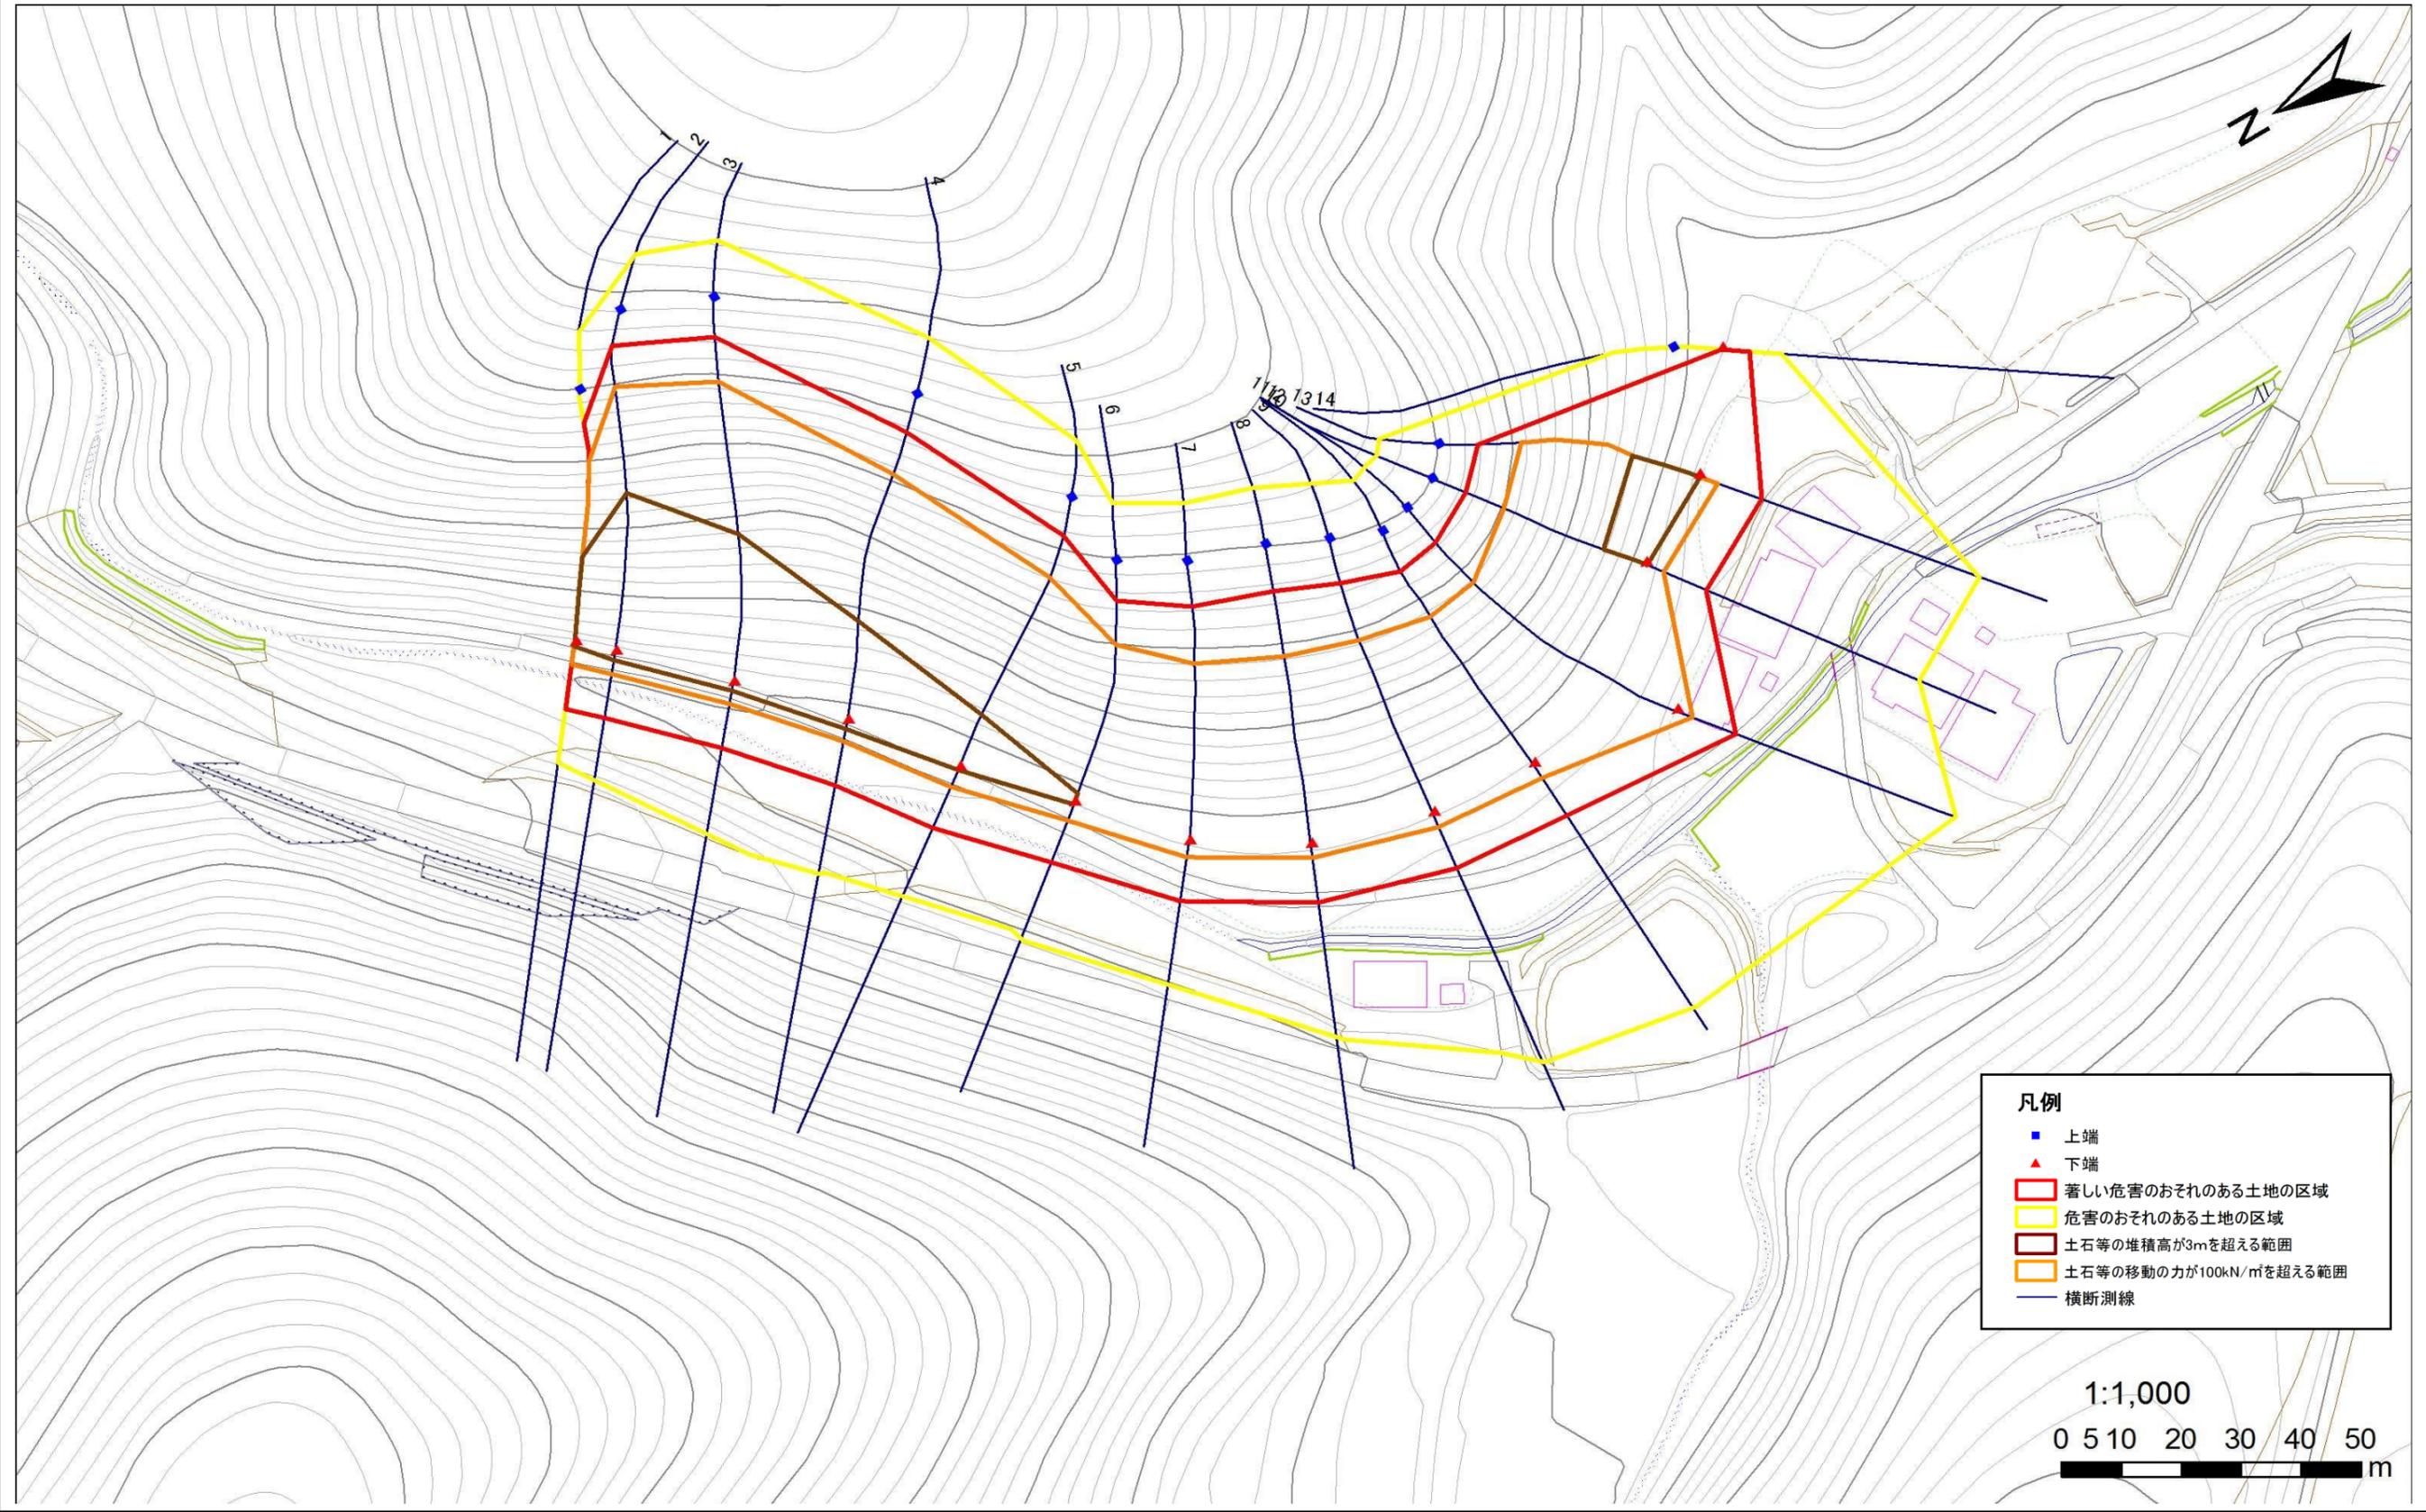

- 凡例**
- 上端
 - ▲ 下端
 - 著しい危害のおそれのある土地の区域
 - 危害のおそれのある土地の区域
 - 土石等の堆積高が3mを超える範囲
 - 土石等の移動の力が100kN/m²を超える範囲
 - 横断測線

急傾斜地の崩壊区域調査

様式3-2 建築物に作用すると想定される衝撃に関する事項(1/1)

調査年度

平成23年度

急傾斜地の位置		箇所番号		124B2014				箇所名		沢田		所在地		遠野市宮守町下宮守沢田			
横断 測線 番号	急傾斜地の下端に隣接する土地								急傾斜地内								
	土石等の移動の高さと力の大きさ				土石等の堆積高さと力の大きさ				土石等の移動の高さと力の大きさ				土石等の堆積高さと力の大きさ				
	区分	高さ (m)	下端からの距離 (m)	力の大きさ (kN/m ²)	区分	下端からの水平 距離(m)	高さ (m)	力の大きさ (kN/m ²)	区分	高さ (m)	上端からの比高 (m)	力の大きさ (kN/m ²)	区分	上端からの比高 (m)	高さ (m)	力の大きさ (kN/m ²)	
1	100kN/m ² を超える	1.00	0.00 ~ 3.73	160.49	3mを超える	0.00 ~ 0.54	3.31	16.71	100kN/m ² を超える	1.00	10.73 ~ 38.03	160.49	3mを超える	25.00 ~ 38.03	3.31	16.71	
	それ以外	1.00	3.73 ~ 11.51	100.00	それ以外	0.54 ~ 11.51	3.00	15.16	それ以外	1.00	5.00 ~ 10.73	100.00	それ以外	5.00 ~ 25.00	3.00	15.16	
2	100kN/m ² を超える	1.00	0.00 ~ 3.74	160.67	3mを超える	0.00 ~ 1.38	3.68	18.59	100kN/m ² を超える	1.00	10.53 ~ 46.72	160.67	3mを超える	25.00 ~ 46.72	3.68	18.59	
	それ以外	1.00	3.74 ~ 11.52	100.00	それ以外	1.38 ~ 11.52	3.00	15.16	それ以外	1.00	5.00 ~ 10.53	100.00	それ以外	5.00 ~ 25.00	3.00	15.16	
3	100kN/m ² を超える	1.00	0.00 ~ 3.51	156.59	3mを超える	0.00 ~ 1.21	3.57	18.03	100kN/m ² を超える	1.00	10.60 ~ 48.96	156.59	3mを超える	30.00 ~ 48.96	3.57	18.03	
	それ以外	1.00	3.51 ~ 11.29	100.00	それ以外	1.21 ~ 11.29	3.00	15.16	それ以外	1.00	5.00 ~ 10.60	100.00	それ以外	5.00 ~ 30.00	3.00	15.16	
4	100kN/m ² を超える	1.00	0.00 ~ 3.49	156.24	3mを超える	0.00 ~ 1.24	3.59	18.12	100kN/m ² を超える	1.00	10.57 ~ 42.87	156.24	3mを超える	30.00 ~ 42.87	3.59	18.12	
	それ以外	1.00	3.49 ~ 11.27	100.00	それ以外	1.24 ~ 11.27	3.00	15.16	それ以外	1.00	5.00 ~ 10.57	100.00	それ以外	5.00 ~ 30.00	3.00	15.16	
5	100kN/m ² を超える	1.00	0.00 ~ 3.38	154.32	3mを超える	0.00 ~ 0.18	3.09	15.64	100kN/m ² を超える	1.00	10.57 ~ 37.45	154.32	3mを超える	30.00 ~ 37.45	3.09	15.64	
	それ以外	1.00	3.38 ~ 11.17	100.00	それ以外	0.18 ~ 11.17	3.00	15.16	それ以外	1.00	5.00 ~ 10.57	100.00	それ以外	5.00 ~ 30.00	3.00	15.16	
6	100kN/m ² を超える	1.00	0.00 ~ 3.13	149.99	3mを超える	0.00 ~ 0.16	3.08	15.56	100kN/m ² を超える	1.00	10.60 ~ 31.38	149.99	3mを超える	30.00 ~ 31.38	3.08	15.56	
	それ以外	1.00	3.13 ~ 10.92	100.00	それ以外	0.16 ~ 10.92	3.00	15.16	それ以外	1.00	5.00 ~ 10.60	100.00	それ以外	5.00 ~ 30.00	3.00	15.16	
7	100kN/m ² を超える	1.00	0.00 ~ 2.49	138.98	3mを超える	- ~ -	-	-	100kN/m ² を超える	1.00	11.34 ~ 31.10	138.98	3mを超える	- ~ -	-	-	
	それ以外	1.00	2.49 ~ 10.27	100.00	それ以外	0.00 ~ 10.27	2.91	14.69	それ以外	1.00	5.00 ~ 11.34	100.00	それ以外	5.00 ~ 31.10	2.91	14.69	
8	100kN/m ² を超える	1.00	0.00 ~ 2.18	133.91	3mを超える	- ~ -	-	-	100kN/m ² を超える	1.00	11.93 ~ 31.90	133.91	3mを超える	- ~ -	-	-	
	それ以外	1.00	2.18 ~ 9.97	100.00	それ以外	0.00 ~ 9.97	2.84	14.37	それ以外	1.00	5.00 ~ 11.93	100.00	それ以外	5.00 ~ 31.90	2.84	14.37	
9	100kN/m ² を超える	1.00	0.00 ~ 2.43	137.97	3mを超える	- ~ -	-	-	100kN/m ² を超える	1.00	11.48 ~ 31.90	137.97	3mを超える	- ~ -	-	-	
	それ以外	1.00	2.43 ~ 10.21	100.00	それ以外	0.00 ~ 10.21	2.89	14.60	それ以外	1.00	5.00 ~ 11.48	100.00	それ以外	5.00 ~ 31.90	2.89	14.60	
10	100kN/m ² を超える	1.00	0.00 ~ 2.65	141.68	3mを超える	- ~ -	-	-	100kN/m ² を超える	1.00	11.11 ~ 31.31	141.68	3mを超える	- ~ -	-	-	
	それ以外	1.00	2.65 ~ 10.43	100.00	それ以外	0.00 ~ 10.43	2.94	14.86	それ以外	1.00	5.00 ~ 11.11	100.00	それ以外	5.00 ~ 31.31	2.94	14.86	
11	100kN/m ² を超える	1.00	0.00 ~ 2.80	144.34	3mを超える	- ~ -	-	-	100kN/m ² を超える	1.00	11.13 ~ 37.79	144.34	3mを超える	- ~ -	-	-	
	それ以外	1.00	2.80 ~ 10.59	100.00	それ以外	0.00 ~ 10.59	2.94	14.84	それ以外	1.00	5.00 ~ 11.13	100.00	それ以外	5.00 ~ 37.79	2.94	14.84	
12	100kN/m ² を超える	1.00	0.00 ~ 3.36	153.98	3mを超える	0.00 ~ 0.39	3.21	16.22	100kN/m ² を超える	1.00	10.55 ~ 31.01	153.98	3mを超える	25.00 ~ 31.01	3.21	16.22	
	それ以外	1.00	3.36 ~ 11.15	100.00	それ以外	0.39 ~ 11.15	3.00	15.16	それ以外	1.00	5.00 ~ 10.55	100.00	それ以外	5.00 ~ 25.00	3.00	15.16	
13	100kN/m ² を超える	1.00	0.00 ~ 3.37	154.20	3mを超える	0.00 ~ 0.26	3.14	15.85	100kN/m ² を超える	1.00	10.53 ~ 33.87	154.20	3mを超える	25.00 ~ 33.87	3.14	15.85	
	それ以外	1.00	3.37 ~ 11.16	100.00	それ以外	0.26 ~ 11.16	3.00	15.16	それ以外	1.00	5.00 ~ 10.53	100.00	それ以外	5.00 ~ 25.00	3.00	15.16	
14	100kN/m ² を超える	-	- ~ -	-	3mを超える	- ~ -	-	-	100kN/m ² を超える	-	- ~ -	-	3mを超える	- ~ -	-	-	
	それ以外	1.00	0.00 ~ 4.64	57.81	それ以外	0.00 ~ 0.00	1.61	8.11	それ以外	1.00	5.00 ~ 5.00	57.81	それ以外	5.00 ~ 5.00	1.61	8.11	
	100kN/m ² を超える		~		3mを超える	~			100kN/m ² を超える		~		3mを超える	~			
	それ以外		~		それ以外	~			それ以外		~		それ以外	~			