



土砂災害防止に関する基礎調査(急傾斜地の崩壊)

表紙 概況、位置図

自然現象の種類	急傾斜地の崩壊
箇所番号	154B1034
箇所名	門下
所在地	奥州市水沢区羽田町門下
調査機関	県南広域振興局土木部

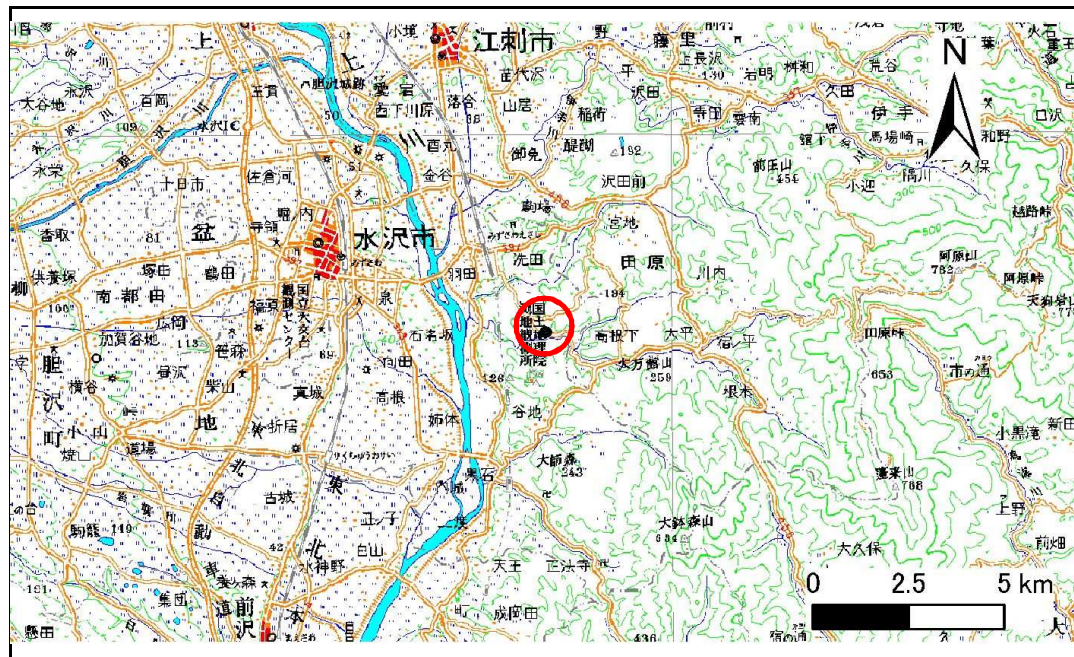

位置図(S=1:200,000)

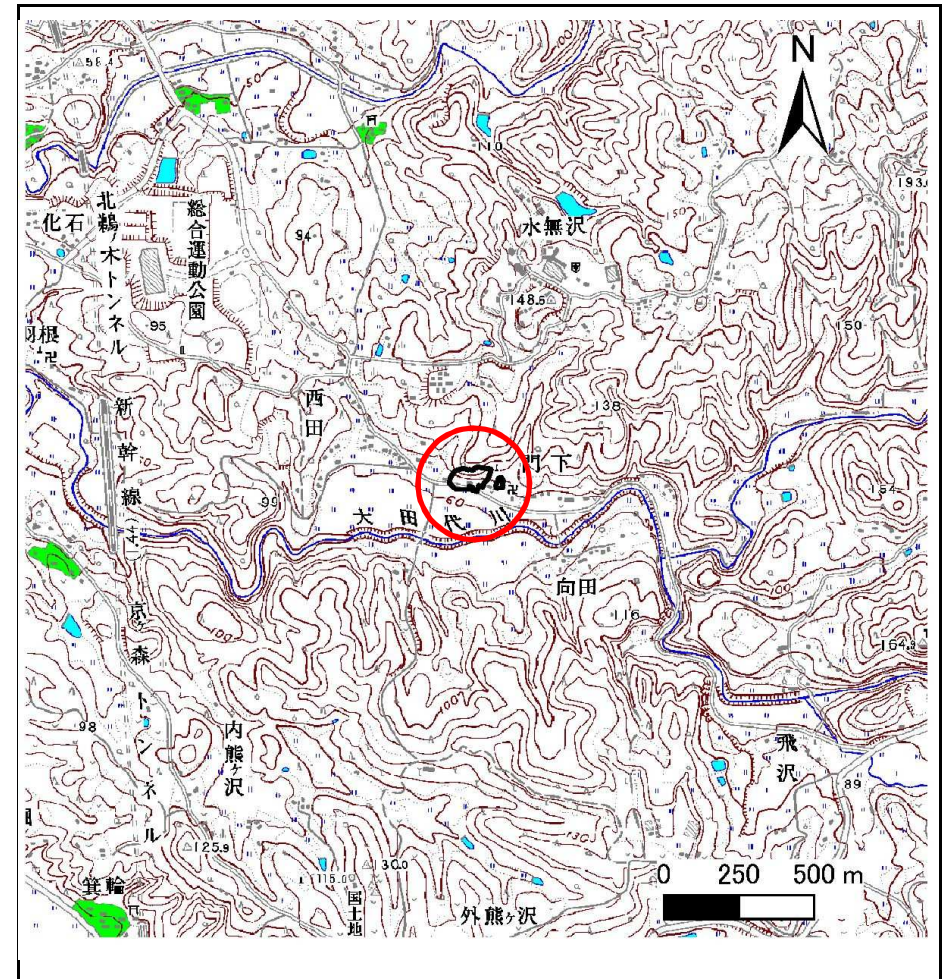


概況図(S=1:25,000)

急傾斜地の崩壊区域調書

様式3-1 危害のおそれのある土地、著しい危害のおそれのある土地の設定図

調査年度 平成25年度

急傾斜地の位置 箇所番号 154B1034 箇所名 門下 所在地 奥州市水沢区羽田町門下

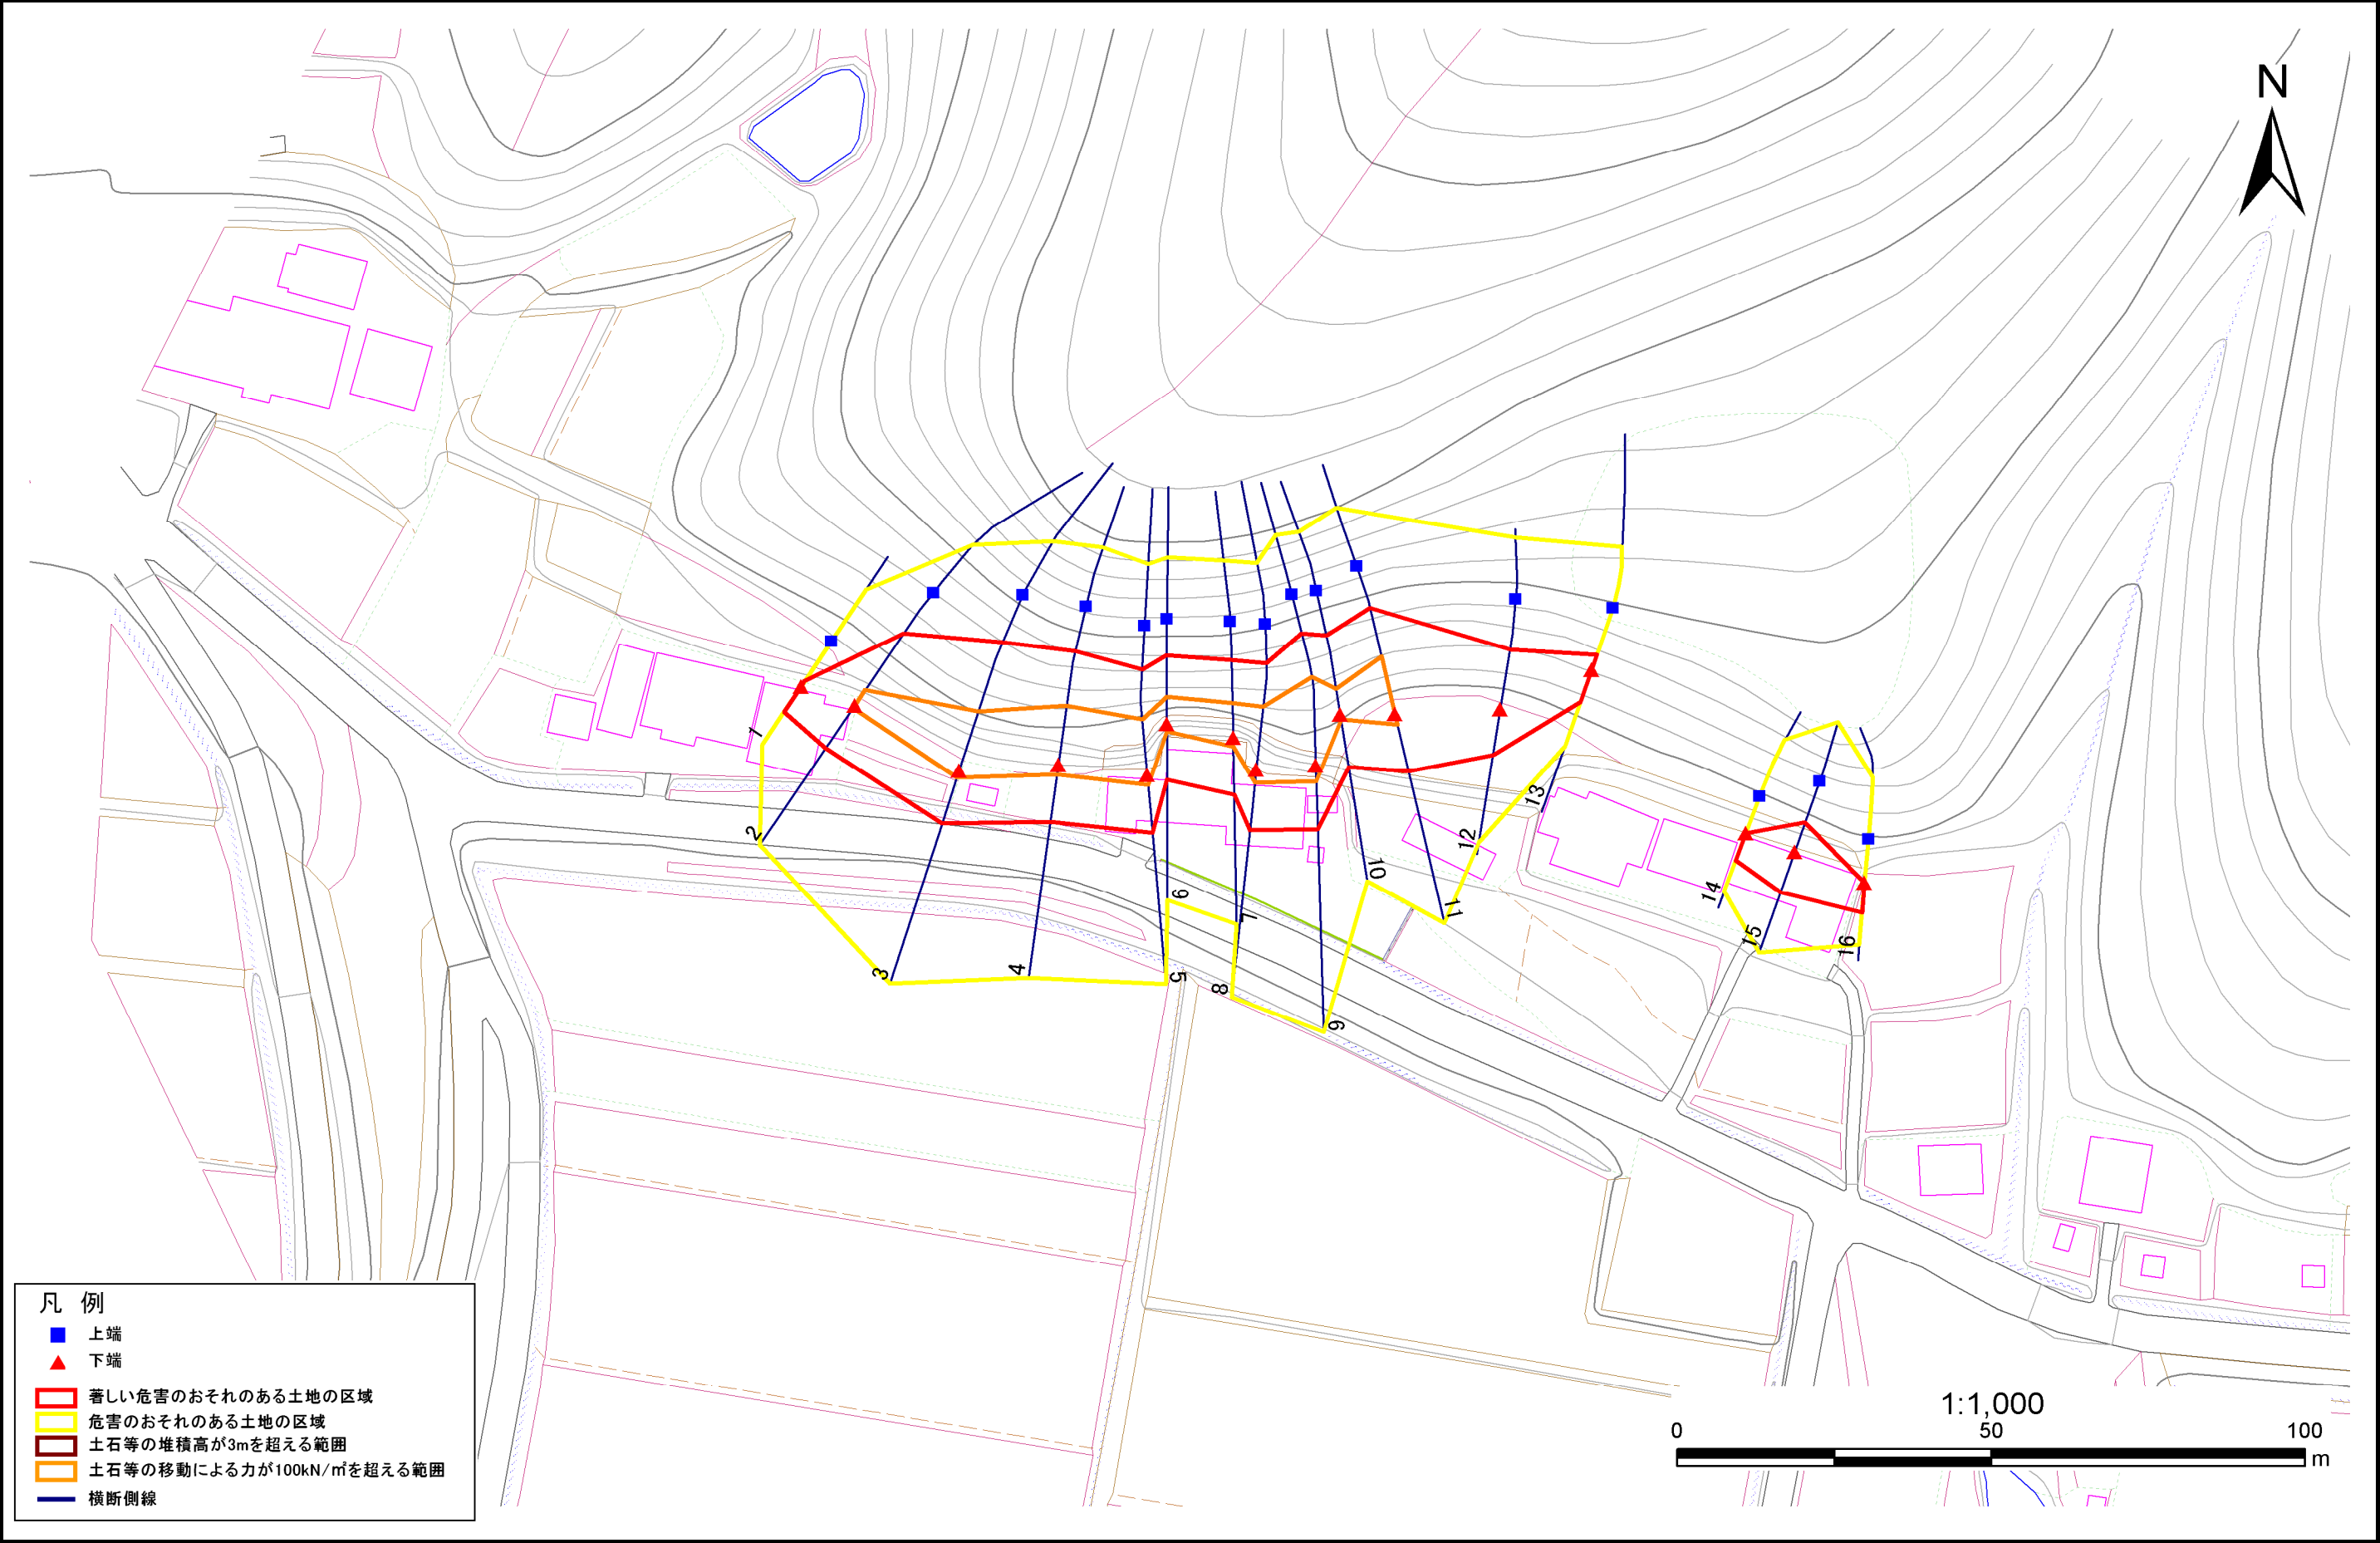

急傾斜地の崩壊区域調書

様式3-2 建築物に作用すると想定される衝撃に関する事項(1/2)

調査年度

平成25年度

急傾斜地の位置				箇所番号		154B1034		箇所名		門下		所在地		奥州市水沢区羽田町門下			
横断 測線 番号	急傾斜地の下端に隣接する土地								急傾斜地内								
	土石等の移動の高さと力の大きさ				土石等の堆積高さと力の大きさ				土石等の移動の高さと力の大きさ				土石等の堆積高さと力の大きさ				
	区 分	高さ (m)	下端からの距離 (m)	力の大きさ (kN/㎡)	区 分	下端からの水平 距離(m)	高さ (m)	力の大きさ (kN/㎡)	区 分	高さ (m)	上端からの比高 (m)	力の大きさ (kN/㎡)	区 分	上端からの比高 (m)	高さ (m)	力の大きさ (kN/㎡)	
1	100kN/㎡を超える	-	- ~ -	-	3mを超える	- ~ -	-	-	100kN/㎡を超える	-	- ~ -	-	3mを超える	- ~ -	-	-	
	それ以外	1.00	0.00 ~ 4.92	61.29	それ以外	0.00 ~ 0.00	1.57	7.91	それ以外	1.00	5.00 ~ 5.60	61.29	それ以外	5.00 ~ 5.60	1.57	7.91	
2	100kN/㎡を超える	1.00	0.00 ~ 0.48	107.17	3mを超える	- ~ -	-	-	100kN/㎡を超える	1.00	11.75 ~ 13.60	107.17	3mを超える	- ~ -	-	-	
	それ以外	1.00	0.48 ~ 8.27	100.00	それ以外	0.00 ~ 8.27	1.98	10.01	それ以外	1.00	5.00 ~ 11.75	100.00	それ以外	5.00 ~ 13.60	1.98	10.01	
3	100kN/㎡を超える	1.00	0.00 ~ 1.19	117.91	3mを超える	- ~ -	-	-	100kN/㎡を超える	1.00	12.05 ~ 18.10	117.91	3mを超える	- ~ -	-	-	
	それ以外	1.00	1.19 ~ 8.97	100.00	それ以外	0.00 ~ 8.97	2.13	10.77	それ以外	1.00	5.00 ~ 12.05	100.00	それ以外	5.00 ~ 18.10	2.13	10.77	
4	100kN/㎡を超える	1.00	0.00 ~ 1.57	123.95	3mを超える	- ~ -	-	-	100kN/㎡を超える	1.00	10.94 ~ 17.40	123.95	3mを超える	- ~ -	-	-	
	それ以外	1.00	1.57 ~ 9.35	100.00	それ以外	0.00 ~ 9.35	2.23	11.29	それ以外	1.00	5.00 ~ 10.94	100.00	それ以外	5.00 ~ 17.40	2.23	11.29	
5	100kN/㎡を超える	1.00	0.00 ~ 1.64	125.14	3mを超える	- ~ -	-	-	100kN/㎡を超える	1.00	10.70 ~ 17.00	125.14	3mを超える	- ~ -	-	-	
	それ以外	1.00	1.64 ~ 9.43	100.00	それ以外	0.00 ~ 9.43	2.28	11.53	それ以外	1.00	5.00 ~ 10.70	100.00	それ以外	5.00 ~ 17.00	2.28	11.53	
6	100kN/㎡を超える	1.00	0.00 ~ 1.19	117.94	3mを超える	- ~ -	-	-	100kN/㎡を超える	1.00	10.65 ~ 14.30	117.94	3mを超える	- ~ -	-	-	
	それ以外	1.00	1.19 ~ 8.97	100.00	それ以外	0.00 ~ 8.97	2.27	11.45	それ以外	1.00	5.00 ~ 10.65	100.00	それ以外	5.00 ~ 14.30	2.27	11.45	
7	100kN/㎡を超える	1.00	0.00 ~ 1.41	121.41	3mを超える	- ~ -	-	-	100kN/㎡を超える	1.00	10.55 ~ 15.10	121.41	3mを超える	- ~ -	-	-	
	それ以外	1.00	1.41 ~ 9.19	100.00	それ以外	0.00 ~ 9.19	2.41	12.20	それ以外	1.00	5.00 ~ 10.55	100.00	それ以外	5.00 ~ 15.10	2.41	12.20	
8	100kN/㎡を超える	1.00	0.00 ~ 2.09	132.31	3mを超える	- ~ -	-	-	100kN/㎡を超える	1.00	10.53 ~ 18.50	132.31	3mを超える	- ~ -	-	-	
	それ以外	1.00	2.09 ~ 9.87	100.00	それ以外	0.00 ~ 9.87	2.38	12.05	それ以外	1.00	5.00 ~ 10.53	100.00	それ以外	5.00 ~ 18.50	2.38	12.05	
9	100kN/㎡を超える	1.00	0.00 ~ 2.52	139.45	3mを超える	- ~ -	-	-	100kN/㎡を超える	1.00	10.53 ~ 21.60	139.45	3mを超える	- ~ -	-	-	
	それ以外	1.00	2.52 ~ 10.30	100.00	それ以外	0.00 ~ 10.30	2.70	13.66	それ以外	1.00	5.00 ~ 10.53	100.00	それ以外	5.00 ~ 21.60	2.70	13.66	
10	100kN/㎡を超える	1.00	0.00 ~ 0.82	112.27	3mを超える	- ~ -	-	-	100kN/㎡を超える	1.00	10.92 ~ 13.70	112.27	3mを超える	- ~ -	-	-	
	それ以外	1.00	0.82 ~ 8.61	100.00	それ以外	0.00 ~ 8.61	2.06	10.41	それ以外	1.00	5.00 ~ 10.92	100.00	それ以外	5.00 ~ 13.70	2.06	10.41	
11	100kN/㎡を超える	1.00	0.00 ~ 1.71	126.23	3mを超える	- ~ -	-	-	100kN/㎡を超える	1.00	10.71 ~ 17.40	126.23	3mを超える	- ~ -	-	-	
	それ以外	1.00	1.71 ~ 9.50	100.00	それ以外	0.00 ~ 9.50	2.28	11.52	それ以外	1.00	5.00 ~ 10.71	100.00	それ以外	5.00 ~ 17.40	2.28	11.52	
12	100kN/㎡を超える	-	- ~ -	-	3mを超える	- ~ -	-	-	100kN/㎡を超える	-	- ~ -	-	3mを超える	- ~ -	-	-	
	それ以外	1.00	0.00 ~ 7.48	95.59	それ以外	0.00 ~ 7.48	1.97	9.96	それ以外	1.00	5.00 ~ 10.90	95.59	それ以外	5.00 ~ 10.90	1.97	9.96	
13	100kN/㎡を超える	-	- ~ -	-	3mを超える	- ~ -	-	-	100kN/㎡を超える	-	- ~ -	-	3mを超える	- ~ -	-	-	
	それ以外	1.00	0.00 ~ 5.45	68.05	それ以外	0.00 ~ 0.00	1.57	7.91	それ以外	1.00	5.00 ~ 6.50	68.05	それ以外	5.00 ~ 6.50	1.57	7.91	
14	100kN/㎡を超える	-	- ~ -	-	3mを超える	- ~ -	-	-	100kN/㎡を超える	-	- ~ -	-	3mを超える	- ~ -	-	-	
	それ以外	1.00	0.00 ~ 4.75	59.19	それ以外	0.00 ~ 4.75	1.78	9.00	それ以外	1.00	5.00 ~ 5.00	59.19	それ以外	5.00 ~ 5.00	1.78	9.00	
15	100kN/㎡を超える	-	- ~ -	-	3mを超える	- ~ -	-	-	100kN/㎡を超える	-	- ~ -	-	3mを超える	- ~ -	-	-	
	それ以外	1.00	0.00 ~ 6.92	87.61	それ以外	0.00 ~ 0.00	1.70	8.61	それ以外	1.00	5.00 ~ 8.60	87.61	それ以外	5.00 ~ 8.60	1.70	8.61	

急傾斜地の崩壊区域調書

様式3-2 建築物に作用すると想定される衝撃に関する事項(2/2)

調査年度

平成25年度

急傾斜地の位置				箇所番号		箇所名		門下		所在地		奥州市水沢区羽田町門下				
横断 測線 番号	急傾斜地の下端に隣接する土地								急傾斜地内							
	土石等の移動の高さと力の大きさ				土石等の堆積高さと力の大きさ				土石等の移動の高さと力の大きさ				土石等の堆積高さと力の大きさ			
	区 分	高さ (m)	下端からの距離 (m)	力の大きさ (kN/㎡)	区 分	下端からの水平 距離(m)	高さ (m)	力の大きさ (kN/㎡)	区 分	高さ (m)	上端からの比高 (m)	力の大きさ (kN/㎡)	区 分	上端からの比高 (m)	高さ (m)	力の大きさ (kN/㎡)
16	100kN/㎡を超える	-	- ~ -	-	3mを超える	- ~ -	-	-	100kN/㎡を超える	-	- ~ -	-	3mを超える	- ~ -	-	-
	それ以外	1.00	0.00 ~ 4.77	59.40	それ以外	0.00 ~ 0.00	1.69	8.56	それ以外	1.00	5.00 ~ 5.00	59.40	それ以外	5.00 ~ 5.00	1.69	8.56
	100kN/㎡を超える		~		3mを超える	~			100kN/㎡を超える		~		3mを超える	~		
	それ以外		~		それ以外	~			それ以外		~		それ以外	~		
	100kN/㎡を超える		~		3mを超える	~			100kN/㎡を超える		~		3mを超える	~		
	それ以外		~		それ以外	~			それ以外		~		それ以外	~		
