



土砂災害防止に関する基礎調査(土石流)

表紙 位置,位置図

自然現象の種類	土石流
溪流番号	B076103
水系名	北上川
河川名	雫石川
溪流名	湯ノ館の沢(1)
所在地	岩手県盛岡市繋字湯ノ館
調査機関	岩手県盛岡地方振興局

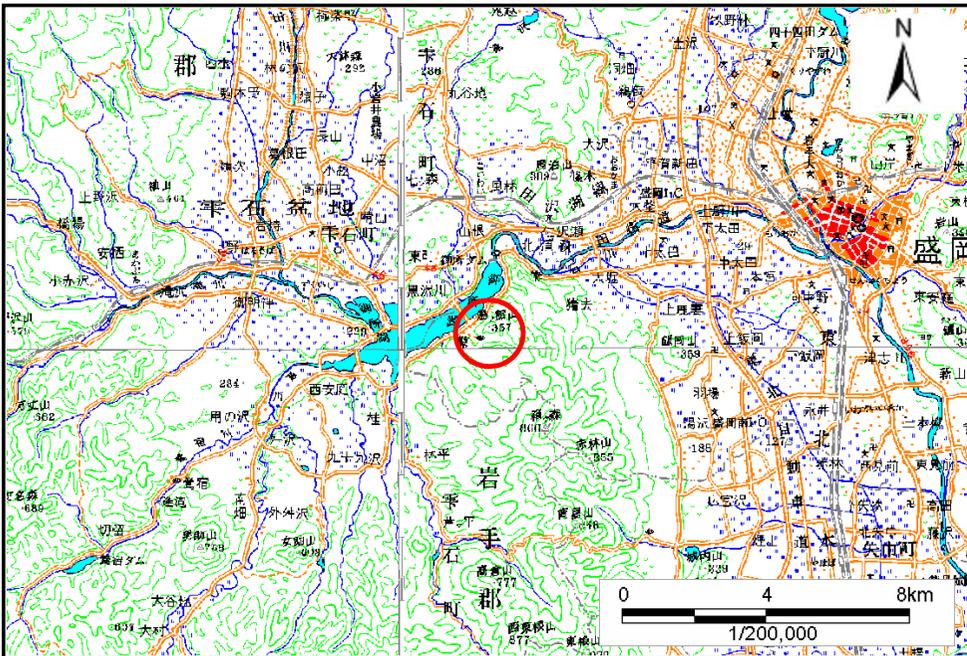

概況図(S=1:200,000)

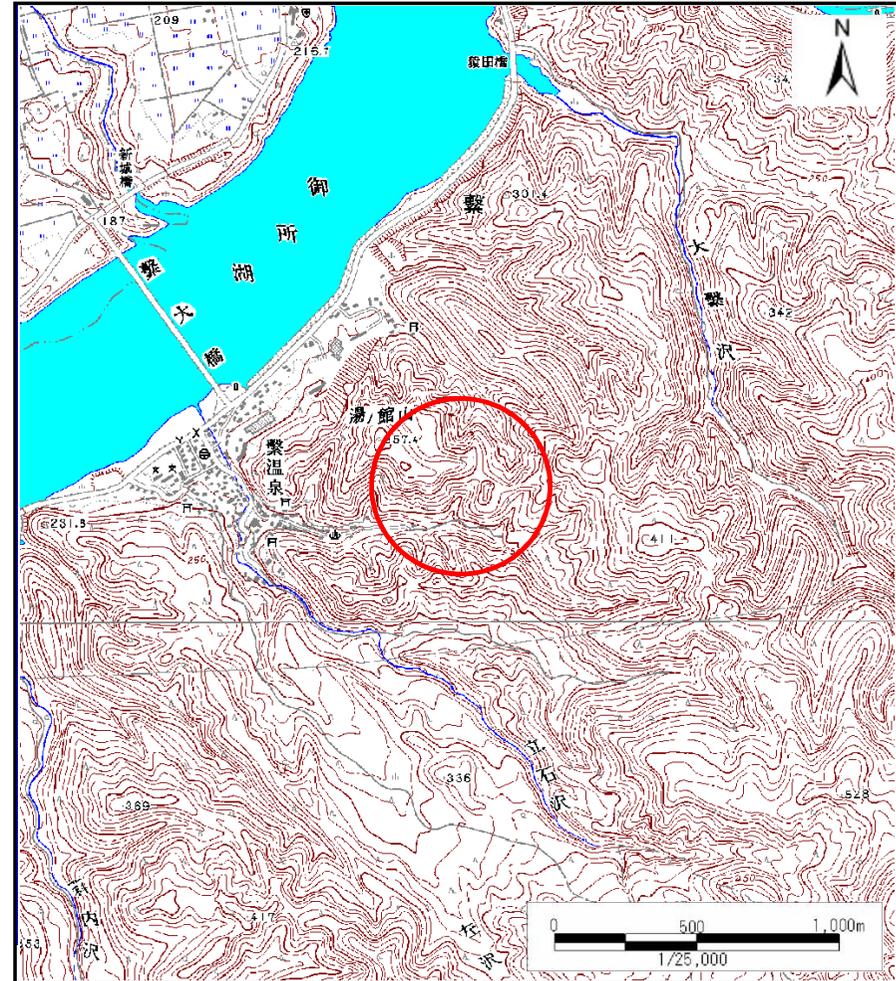


位置図(S=1:25,000)

土石流区域調書

様式3-1 危害のおそれのある土地、著しい危害のおそれのある土地の設定図

調査年度 平成20年度

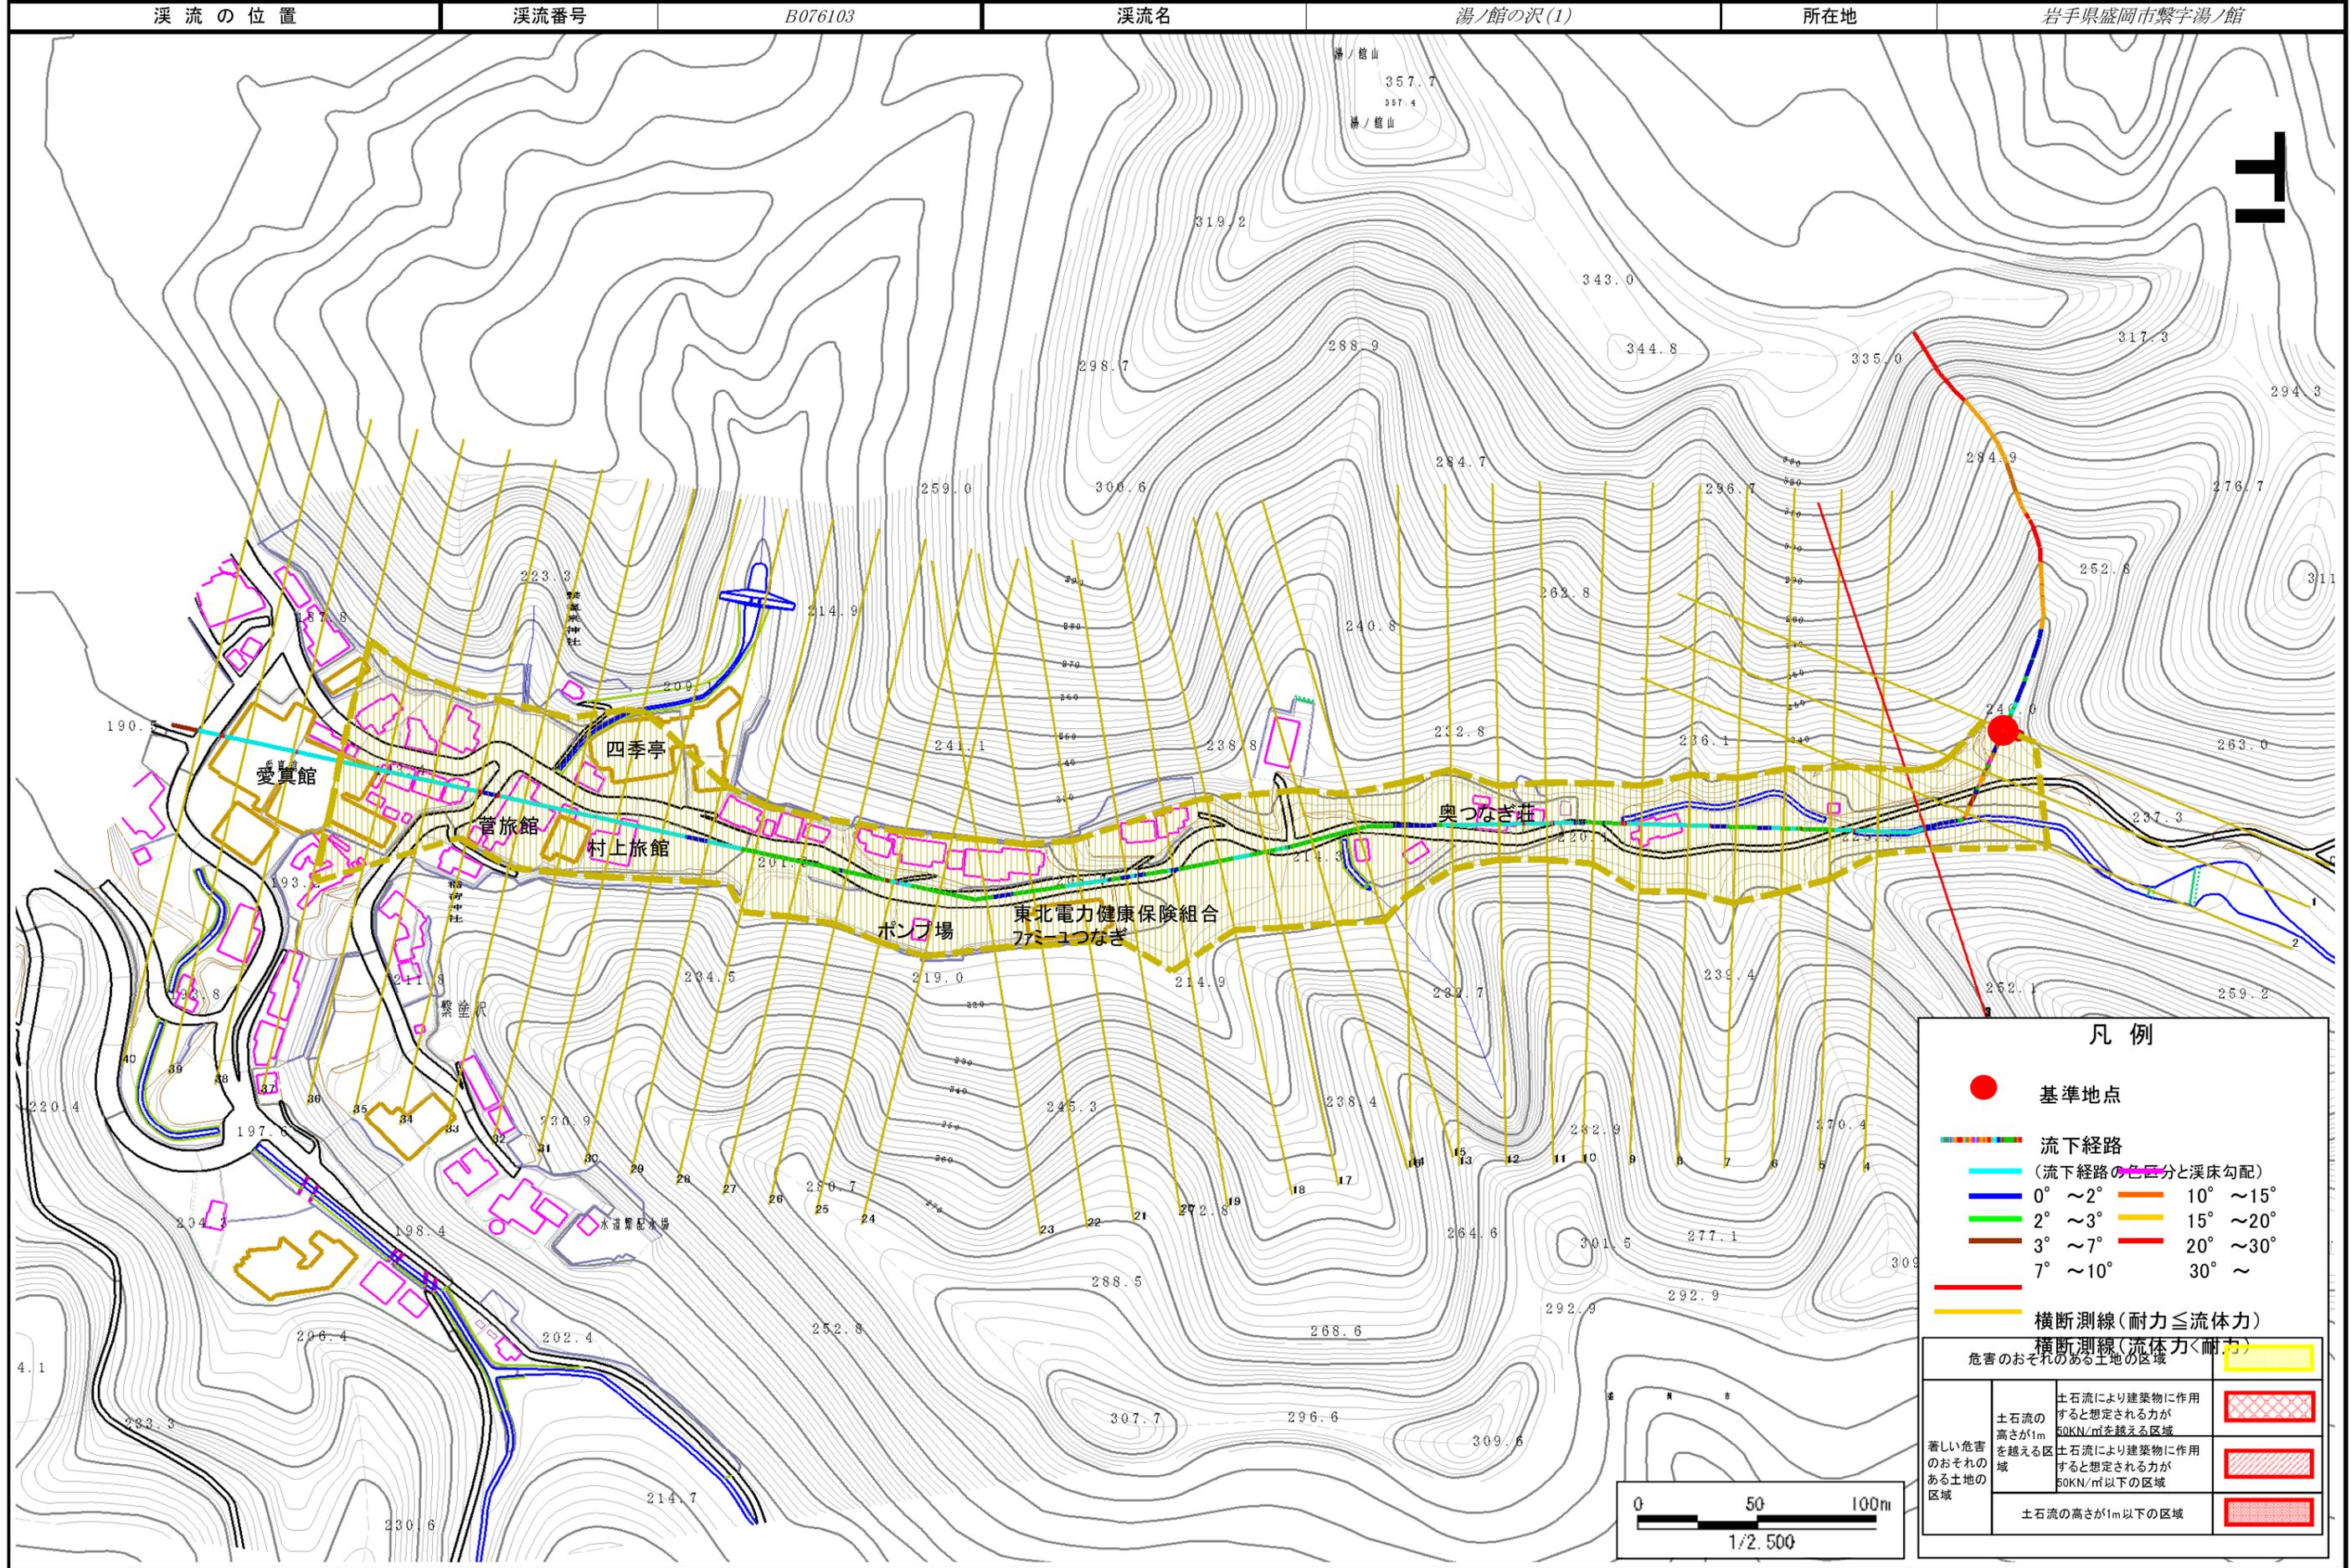

土 石 流 区 域 調 書

様式3-2 建築物に作用すると想定される衝撃に関する事項

調査年度 平成20年度

溪 流 の 位 置	溪流番号	B076103		溪流名	湯ノ館の沢(1)	所在地	岩手県盛岡市繋字湯ノ館
横断測線番号	土石流の高さh(m)	土石流の流体力Fd(kN/m ²)	建築物の耐力P2(kN/m ²)	横断測線番号	土石流の高さh(m)	土石流の流体力Fd(kN/m ²)	建築物の耐力P2(kN/m ²)
No.0	0.29	16.08	22.87	No.27	0.22	1.02	29.54
No.1	0.30	14.94	22.09	No.28	0.22	1.03	29.79
No.2	0.32	13.22	20.86	No.29	0.22	0.99	29.24
No.3	0.52	21.87	13.39	No.30	0.23	0.94	28.53
No.4	0.33	9.74	20.14	No.31	0.23	0.95	28.66
No.5	0.23	4.47	28.04	No.32	0.23	0.94	28.50
No.6	0.21	2.48	31.09	No.33	0.24	0.87	27.47
No.7	0.21	1.69	30.95	No.34	0.23	0.96	28.68
No.8	0.22	1.32	29.96	No.35	0.24	0.89	27.70
No.9	0.22	1.24	29.65	No.36	0.25	0.81	26.62
No.10	0.22	1.28	30.12	No.37	0.26	0.71	25.53
No.11	0.22	1.25	29.73				
No.12	0.23	1.02	28.41				
No.13	0.25	0.83	26.86				
No.14	0.24	0.87	27.41				
No.15	0.23	0.96	28.72				
No.16	0.23	0.95	28.57				
No.17	0.23	0.96	28.72				
No.18	0.23	0.94	28.40				
No.19	0.22	1.01	29.48				
No.20	0.23	0.95	28.68				
No.21	0.23	0.94	28.49				
No.22	0.24	0.89	27.73				
No.23	0.23	0.96	28.73				
No.24	0.22	0.99	29.22				
No.25	0.22	1.00	29.38				
No.26	0.22	1.01	29.47				