



土砂災害防止に関する基礎調査(土石流)

表紙 位置,位置図

自然現象の種類	土石流
溪流番号	B076104-1
水系名	北上川
河川名	雫石川
溪流名	塗沢の沢(2)
所在地	岩手県盛岡市繋字塗沢
調査機関	岩手県盛岡地方振興局

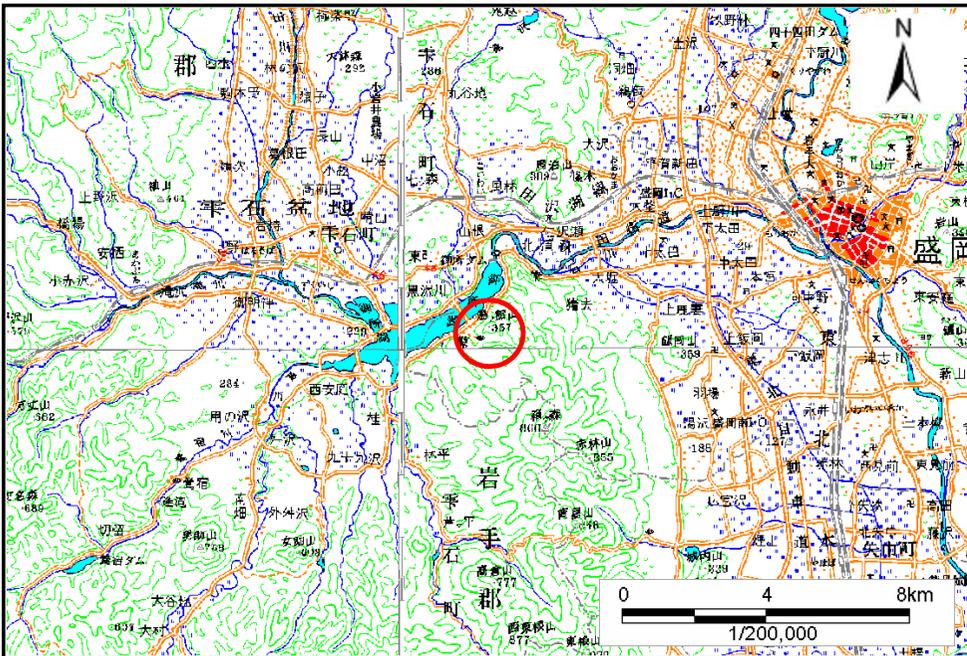

概況図(S=1:200,000)

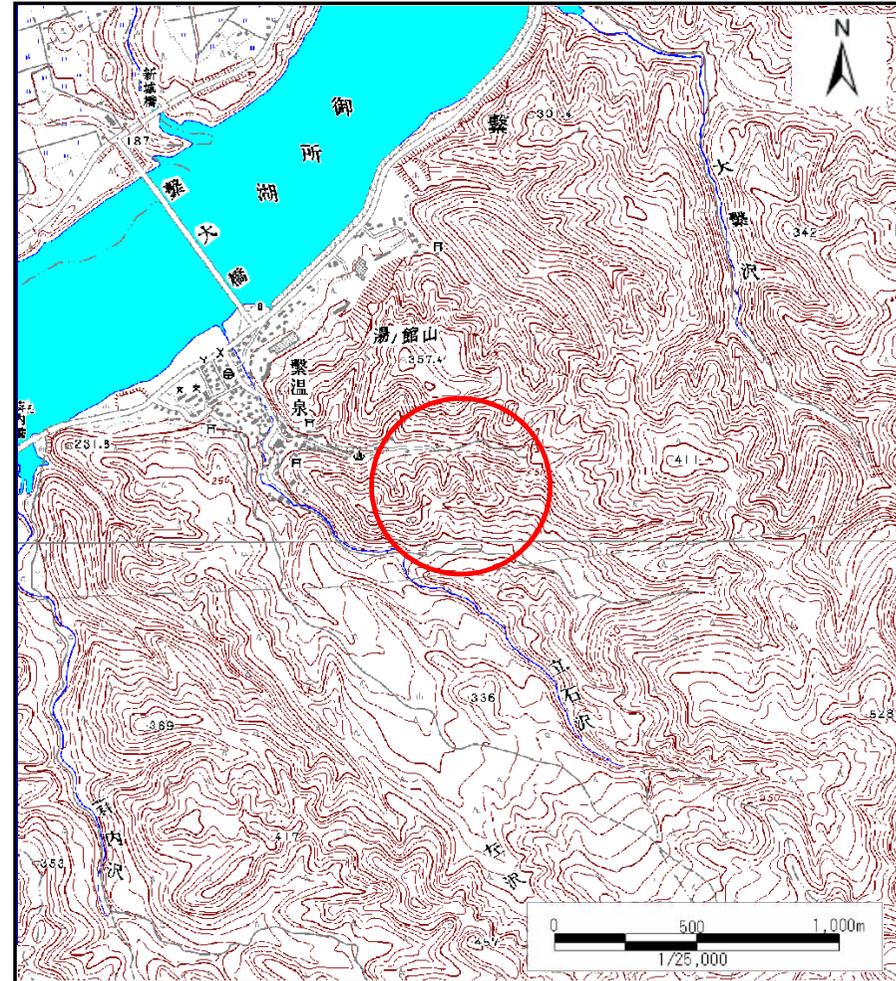


位置図(S=1:25,000)

土石流区域調書

様式3-1 危害のおそれのある土地、著しい危害のおそれのある土地の設定図

調査年度 平成20年度

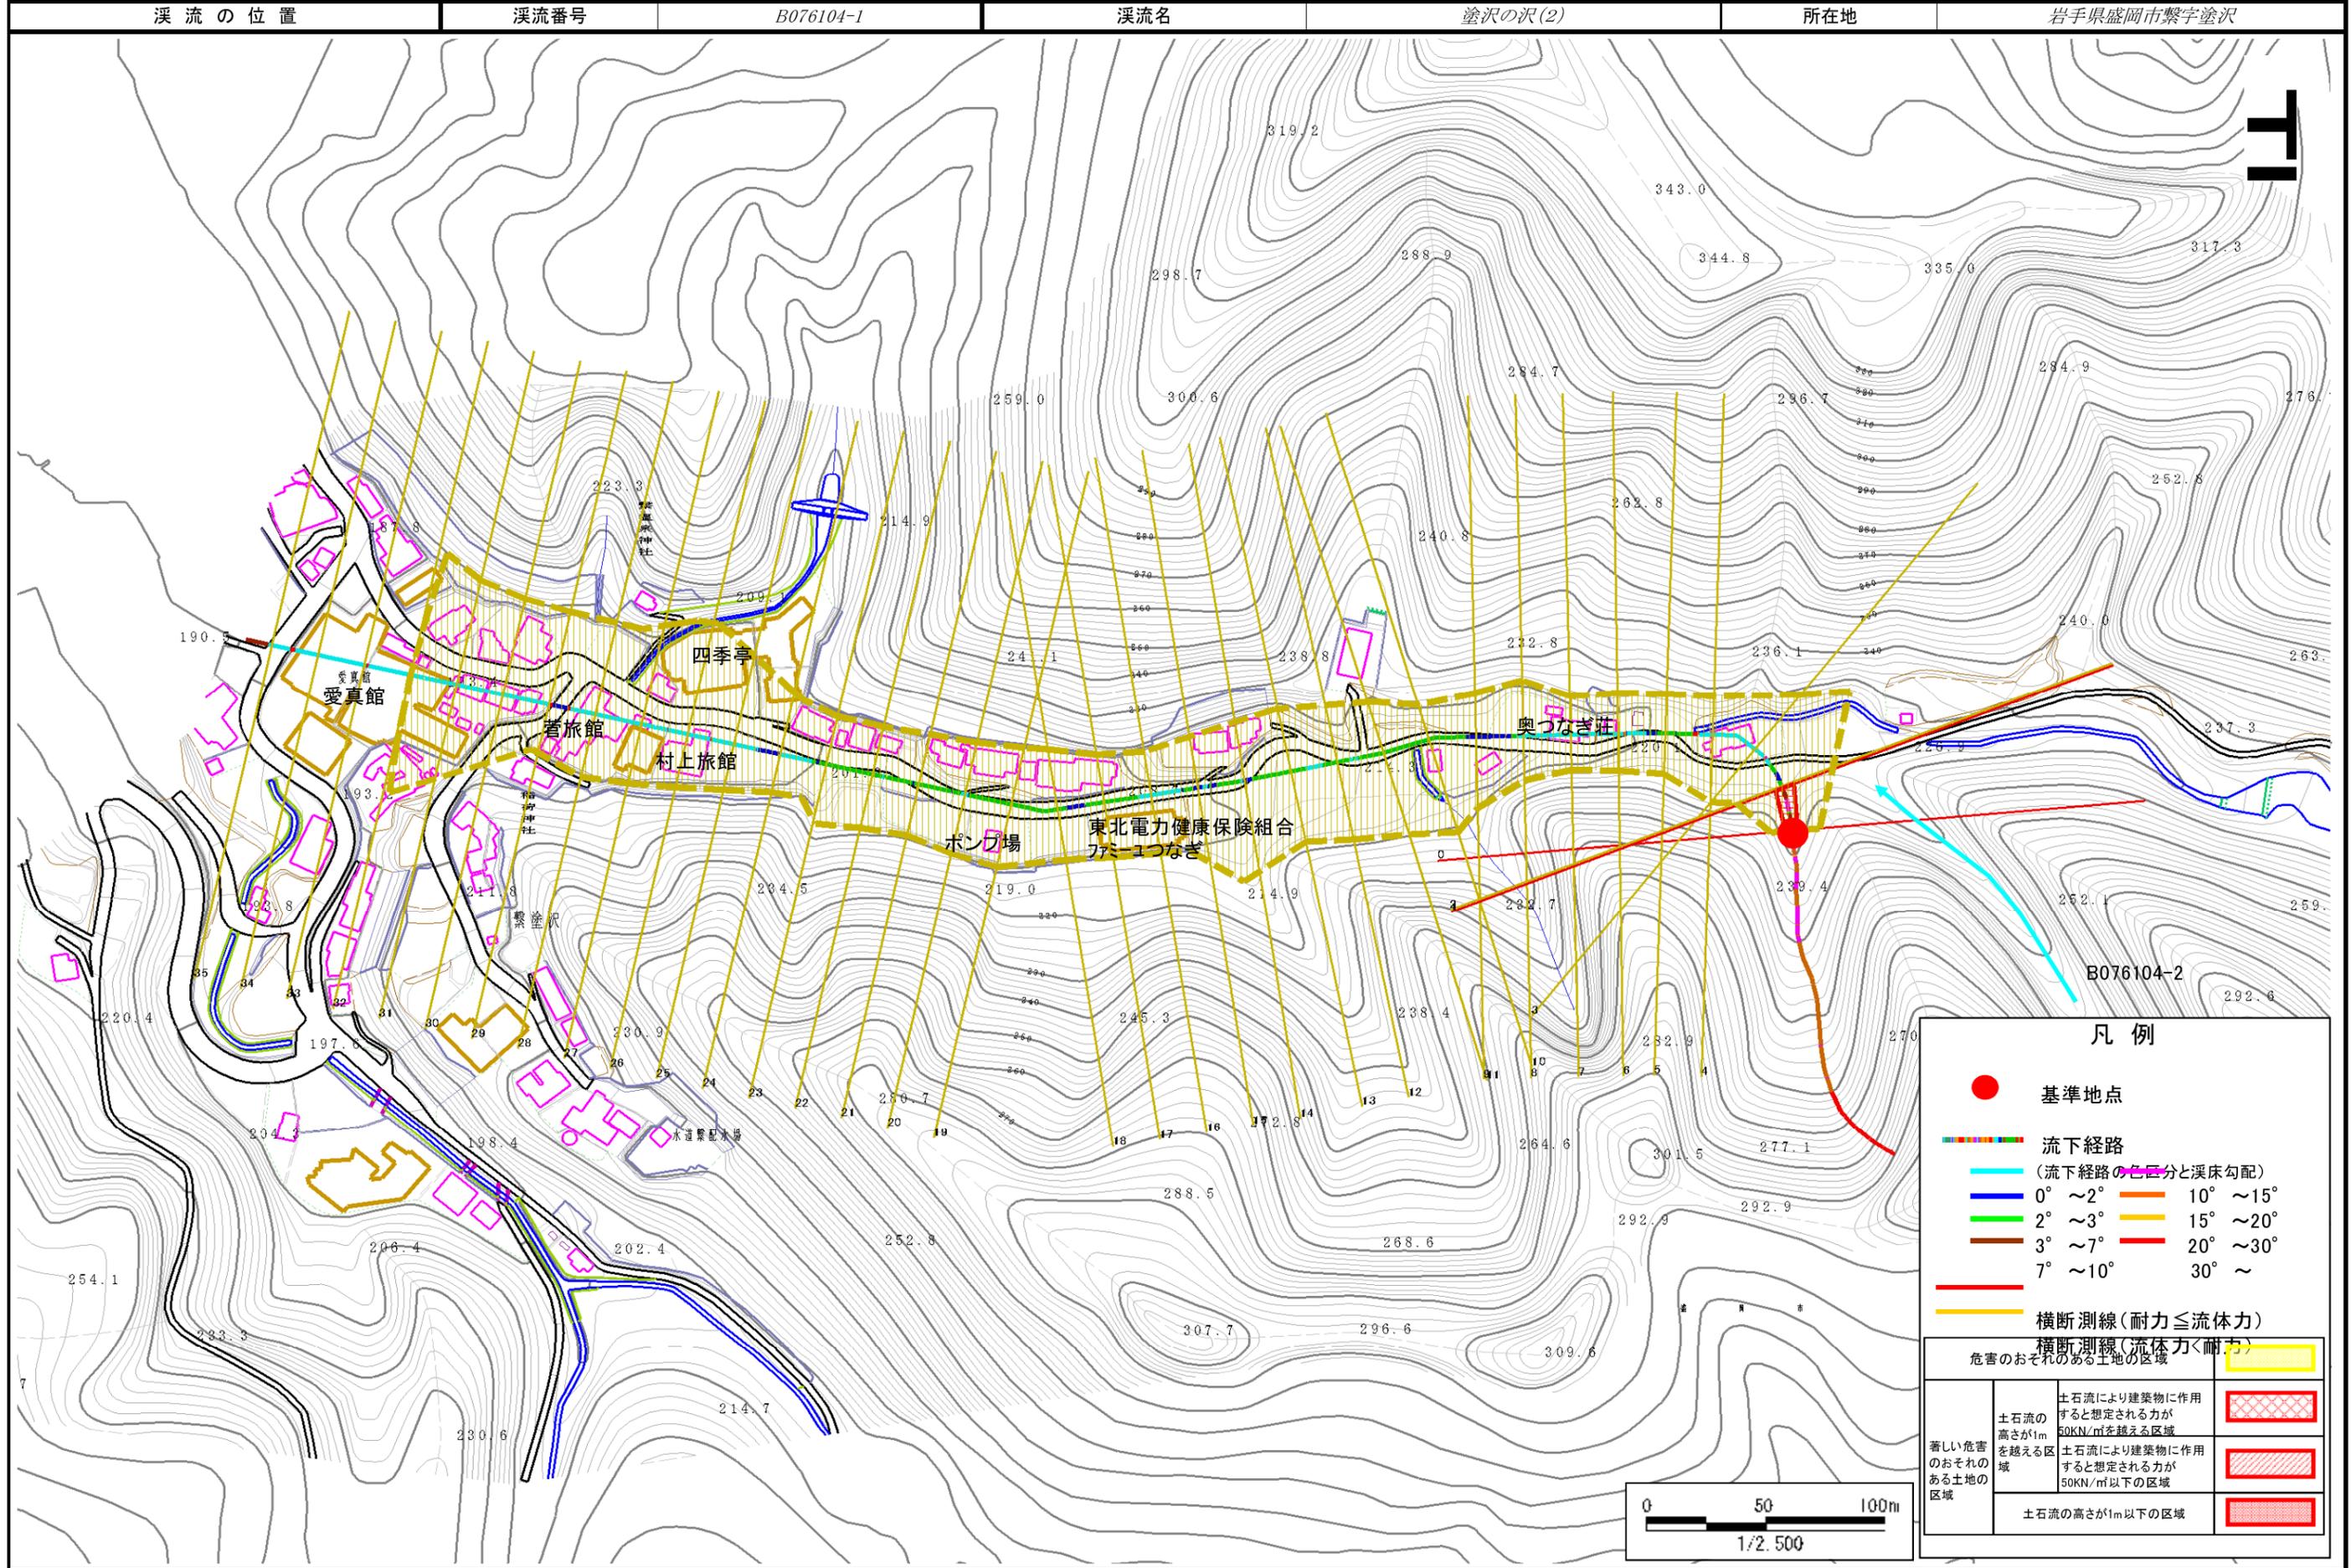

土石流区域調査

様式3-2 建築物に作用すると想定される衝撃に関する事項

調査年度 平成20年度

溪 流 の 位 置 溪流番号 B076104-1 溪流名 塗沢の沢(2) 所在地 岩手県盛岡市繫字塗沢

横断測線番号	土石流の高さh(m)	土石流の流体力Fd(kN/m ²)	建築物の耐力P2(kN/m ²)	横断測線番号	土石流の高さh(m)	土石流の流体力Fd(kN/m ²)	建築物の耐力P2(kN/m ²)
No.0	0.57	27.64	12.30	No.27	0.24	0.99	27.49
No.1	0.42	19.50	16.11	No.28	0.25	0.92	26.59
No.2	0.37	16.51	18.08	No.29	0.24	0.99	27.56
No.3	0.32	13.49	21.06	No.30	0.25	0.93	26.76
No.4	0.28	9.06	23.57	No.31	0.25	0.84	25.91
No.5	0.18	3.53	36.31	No.32	0.27	0.74	24.85
No.6	0.23	4.04	28.29				
No.7	0.22	3.29	29.44				
No.8	0.22	2.46	30.33				
No.9	0.22	1.90	30.29				
No.10	0.22	1.53	29.68				
No.11	0.23	1.19	28.42				
No.12	0.24	1.02	27.34				
No.13	0.24	1.01	27.29				
No.14	0.23	1.09	28.31				
No.15	0.24	1.03	27.52				
No.16	0.24	1.01	27.35				
No.17	0.25	0.94	26.82				
No.18	0.24	1.02	27.77				
No.19	0.23	1.05	28.23				
No.20	0.23	1.07	28.42				
No.21	0.23	1.07	28.44				
No.22	0.23	1.07	28.51				
No.23	0.23	1.09	28.75				
No.24	0.23	1.05	28.22				
No.25	0.24	1.00	27.53				
No.26	0.24	1.01	27.67				