



土砂災害防止に関する基礎調査(土石流)

表紙 位置,位置図

自然現象の種類	土石流
溪流番号	B088123
水系名	北上川
河川名	根田茂川
溪流名	下村の沢(2)
所在地	盛岡市砂子沢第10地割
調査機関	盛岡広域振興局土木部

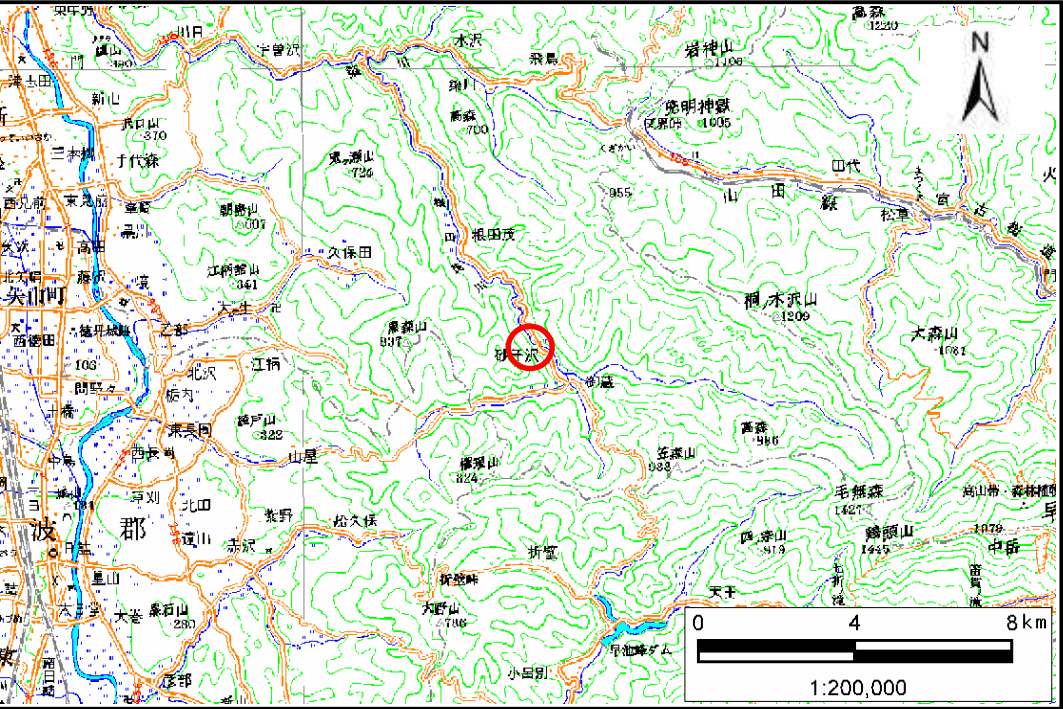

位置図(S=1:200,000)

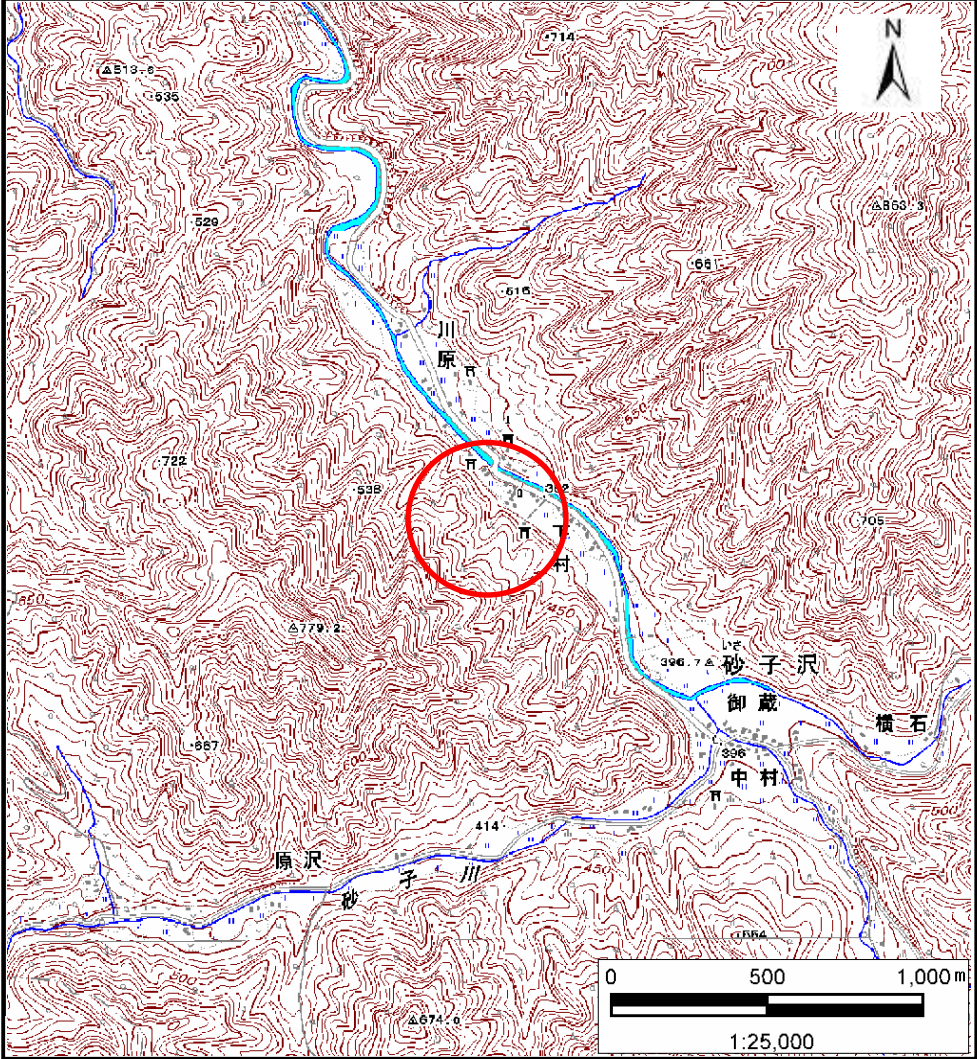


位置図(S=1:25,000)

土石流区域調書

様式3-1 危害のおそれのある土地、著しい危害のおそれのある土地の設定図

調査年度 平成25年度

溪流の位置 溪流番号 B088123 溪流名 下村の沢(2) 所在地 盛岡市砂子沢第10地割

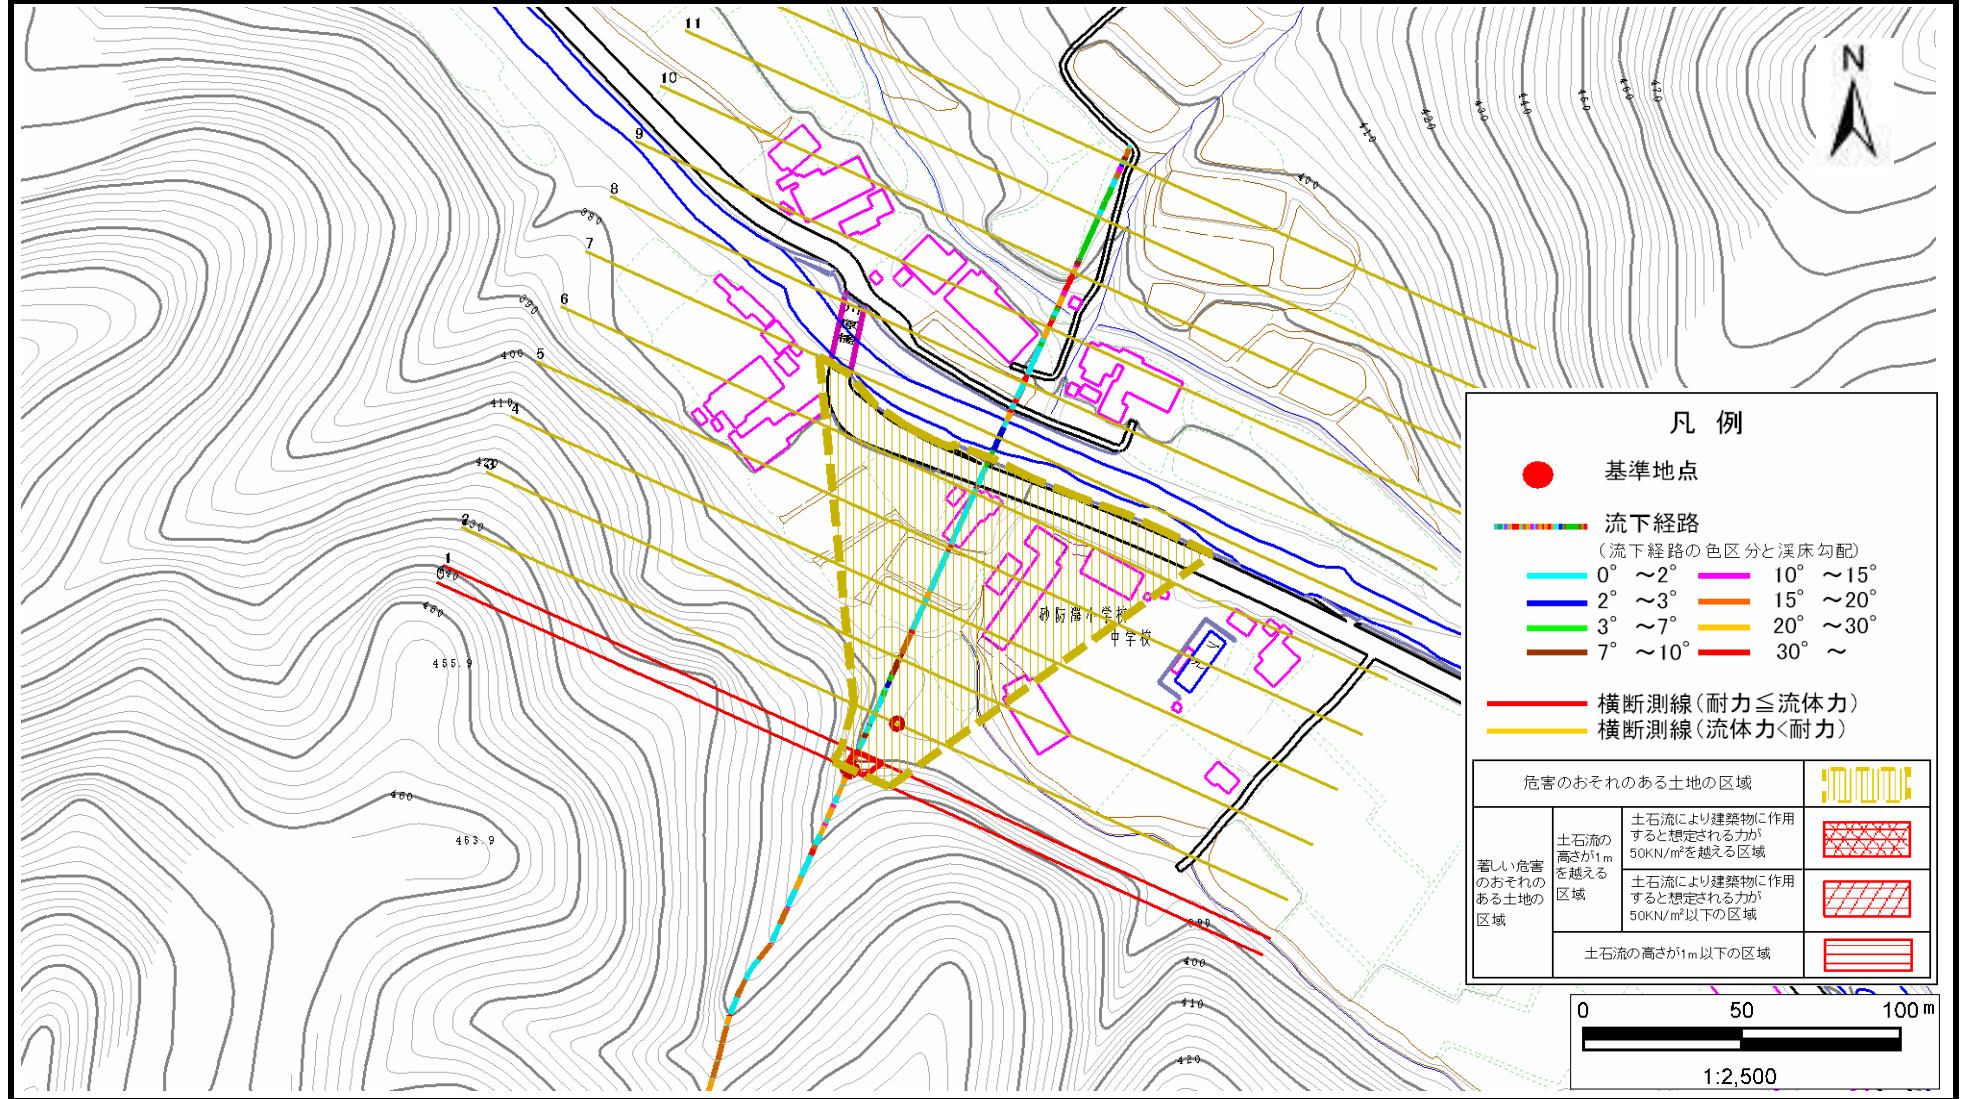

土 石 流 区 域 調 書

様式3-2 建築物に作用すると想定される衝撃に関する事項

調査年度	平成25年度
------	--------

溪	流	の	位	置	溪流番号	B088123	溪流名	下村の沢(2)	所在地	盛岡市砂子沢第10地割
---	---	---	---	---	------	---------	-----	---------	-----	-------------

[illegible]