



# 土砂災害防止に関する基礎調査(土石流)

表紙 位置,位置図

自然現象の種類	土石流
溪流番号	B088124-1
水系名	北上川
河川名	根田茂川
溪流名	原沢の沢(1)
所在地	盛岡市砂子沢第8地割
調査機関	盛岡広域振興局土木部

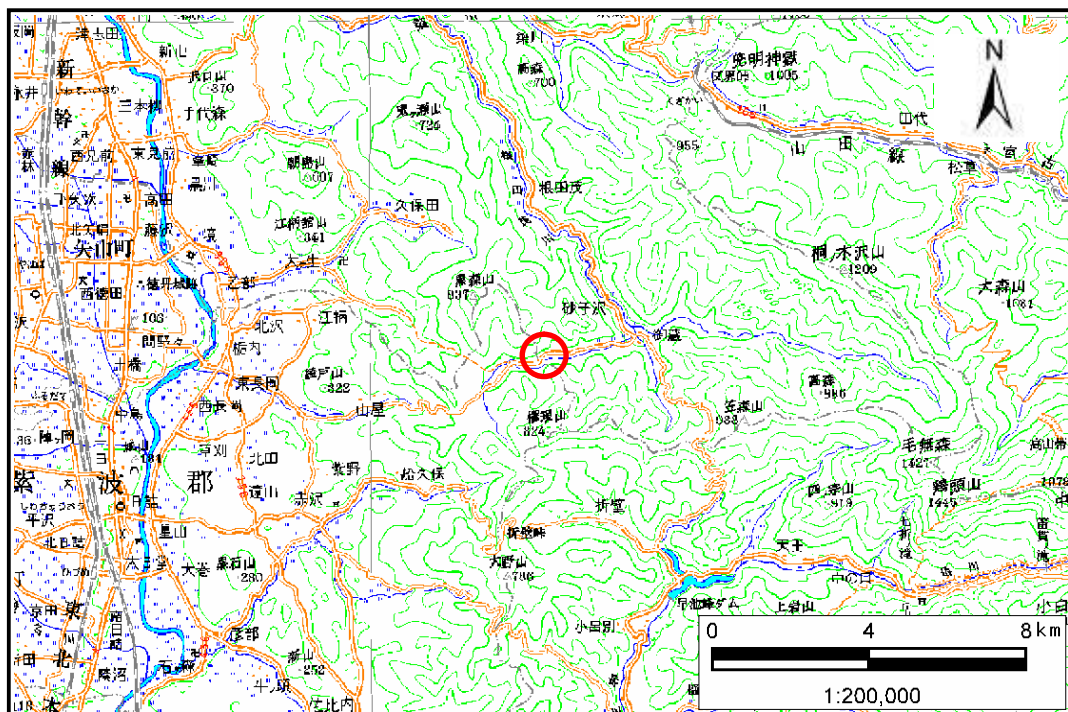

位置図(S=1:200,000)

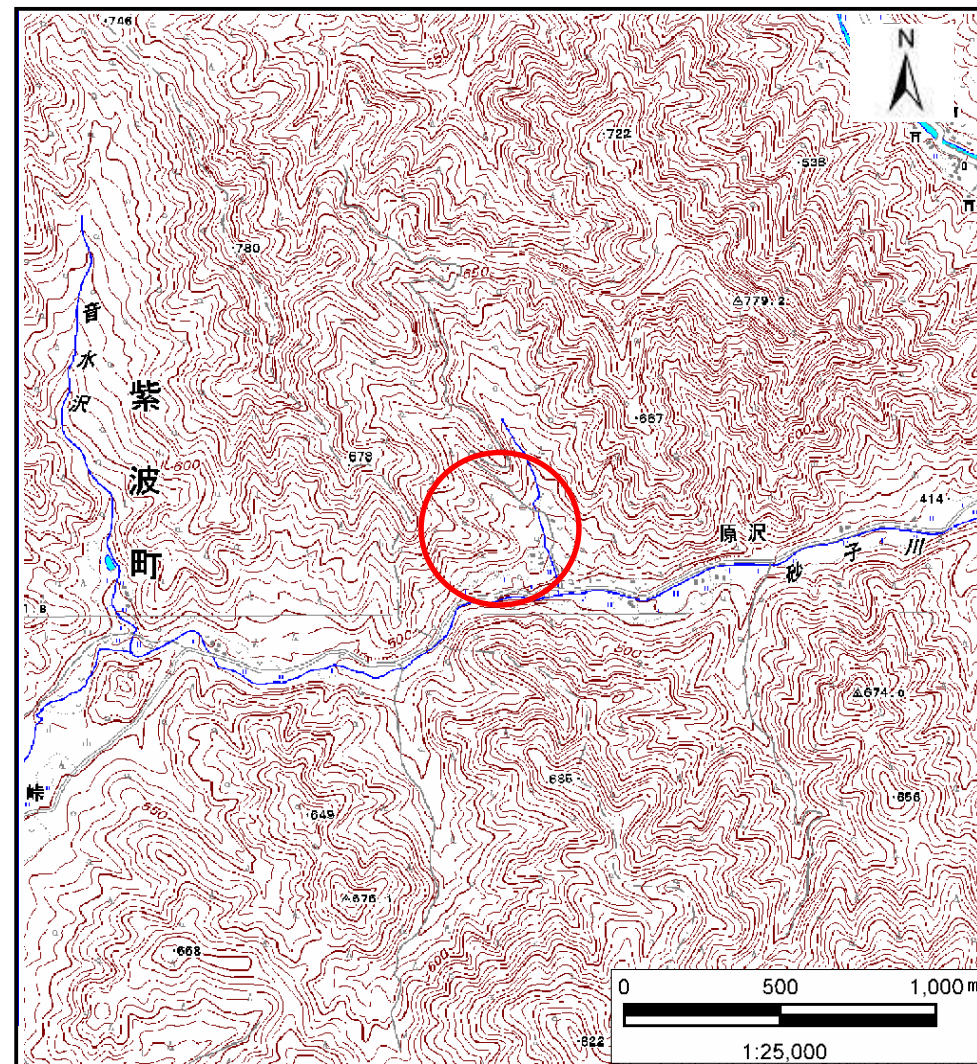


位置図(S=1:25,000)

# 土石流区域調査

様式3-1 危害のおそれのある土地、著しい危害のおそれのある土地の設定図

調査年度	平成25年度
所在地	盛岡市砂子沢第8地割

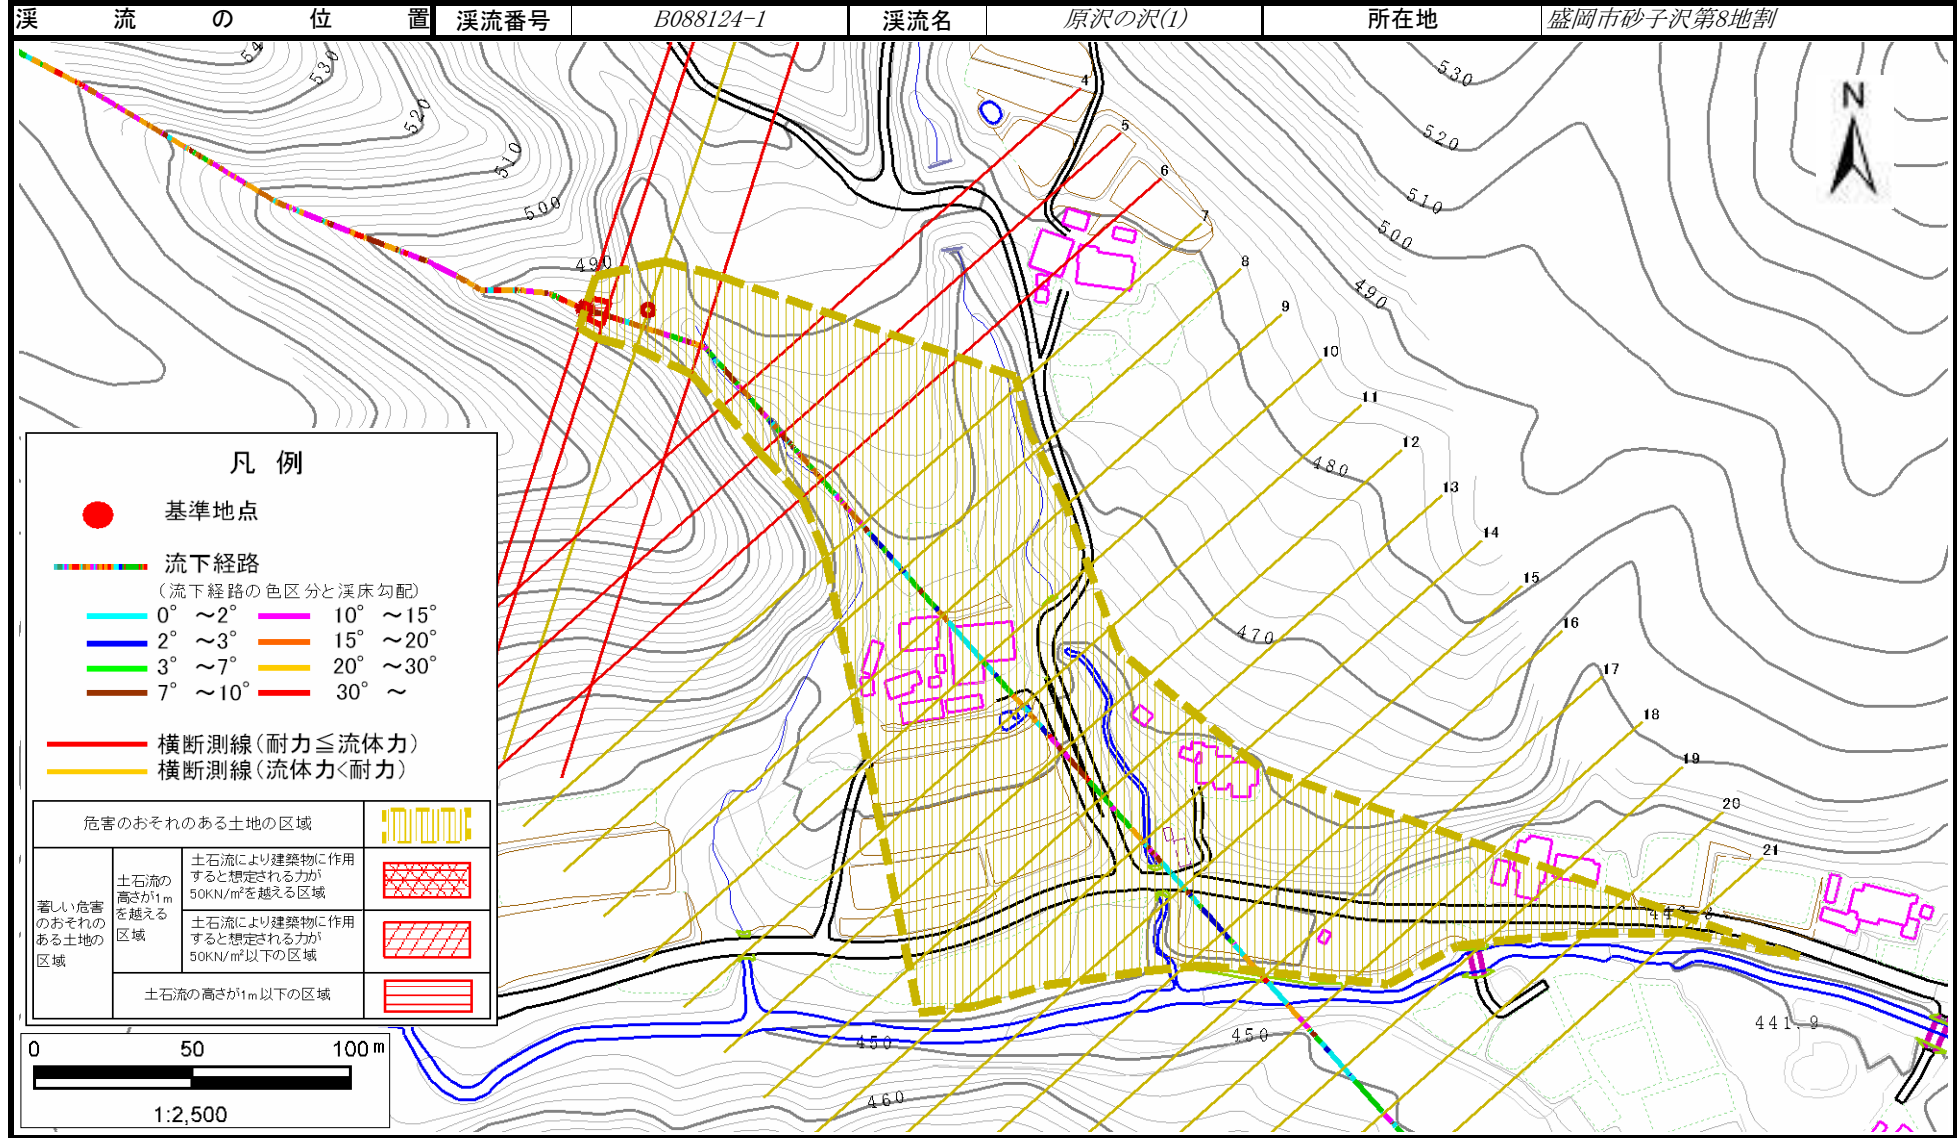

# 土 石 流 区 域 調 査

様式3-2 建築物に作用すると想定される衝撃に関する事項

調査年度	平成25年度
盛岡市砂子沢第8地割	

溪流の位置	溪流番号	B088124-1	溪流名	原沢の沢(1)	所在地	盛岡市砂子沢第8地割	
横断測線番号	土石流の高さh(m)	土石流の流体力Fd(kN/m <sup>2</sup> )	建築物の耐力P2(kN/m2)	横断測線番号	土石流の高さh(m)	土石流の流体力Fd(kN/m <sup>2</sup> )	建築物の耐力P2(kN/m2)
No.0	0.68	30.15	10.43				
No.1	0.45	16.02	15.02				
No.2	0.32	9.39	20.73				
No.3	0.56	19.61	12.48				
No.4	0.55	17.28	12.70				
No.5	0.54	15.54	12.88				
No.6	0.53	13.86	12.99				
No.7	0.28	4.89	23.33				
No.8	0.27	3.77	24.20				
No.9	0.27	3.34	24.41				
No.10	0.27	2.73	24.44				
No.11	0.27	2.63	24.40				
No.12	0.27	2.54	24.36				
No.13	0.27	2.34	24.21				
No.14	0.26	2.48	24.88				
No.15	0.27	2.13	23.97				
No.16	0.28	1.87	23.54				
No.17	0.25	2.27	25.79				
No.18	0.26	2.20	25.40				
No.19	0.27	1.97	24.12				
No.20	0.28	1.77	23.30				
No.21	0.30	1.36	21.98				
<b>河川止め</b>							