



# 土砂災害防止に関する基礎調査(土石流)

表紙 位置位置図

自然現象の種類	土石流
溪流番号	J078116
水系名	北上川
河川名	
溪流名	築川第5地割の沢(3)
所在地	盛岡市築川字第5地割
調査機関	盛岡広域振興局土木部

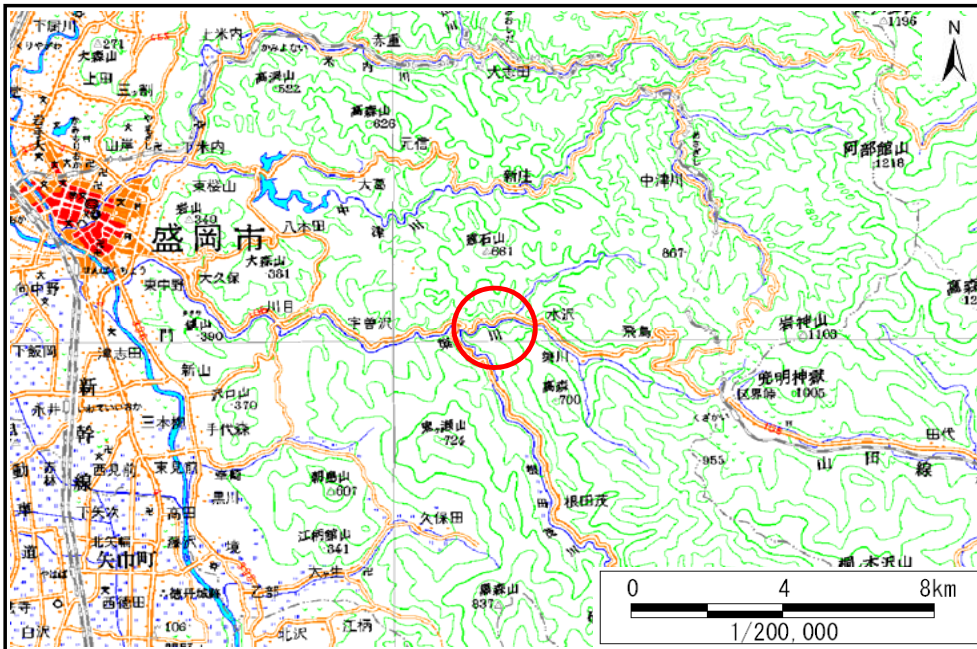


概況図(S=1:200,000)

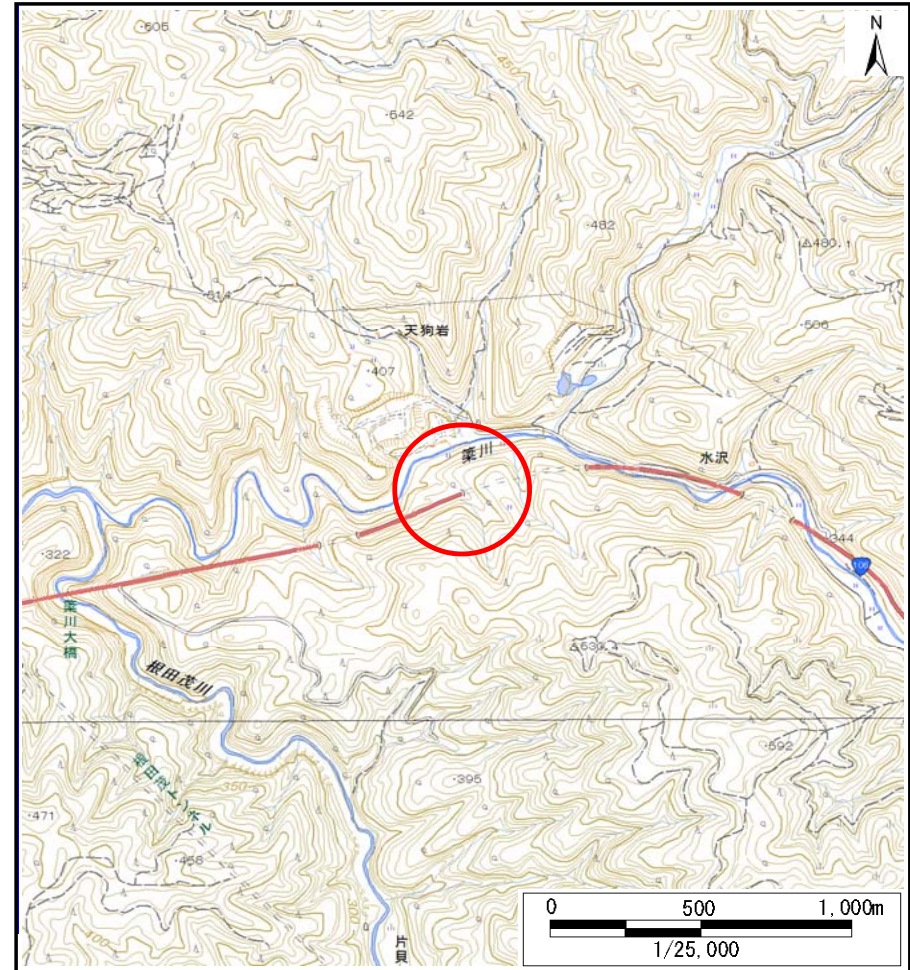

位置図(S=1:25,000)

# 土石流区域調書

様式3-1 危害のおそれのある土地、著しい危害のおそれのある土地の設定図

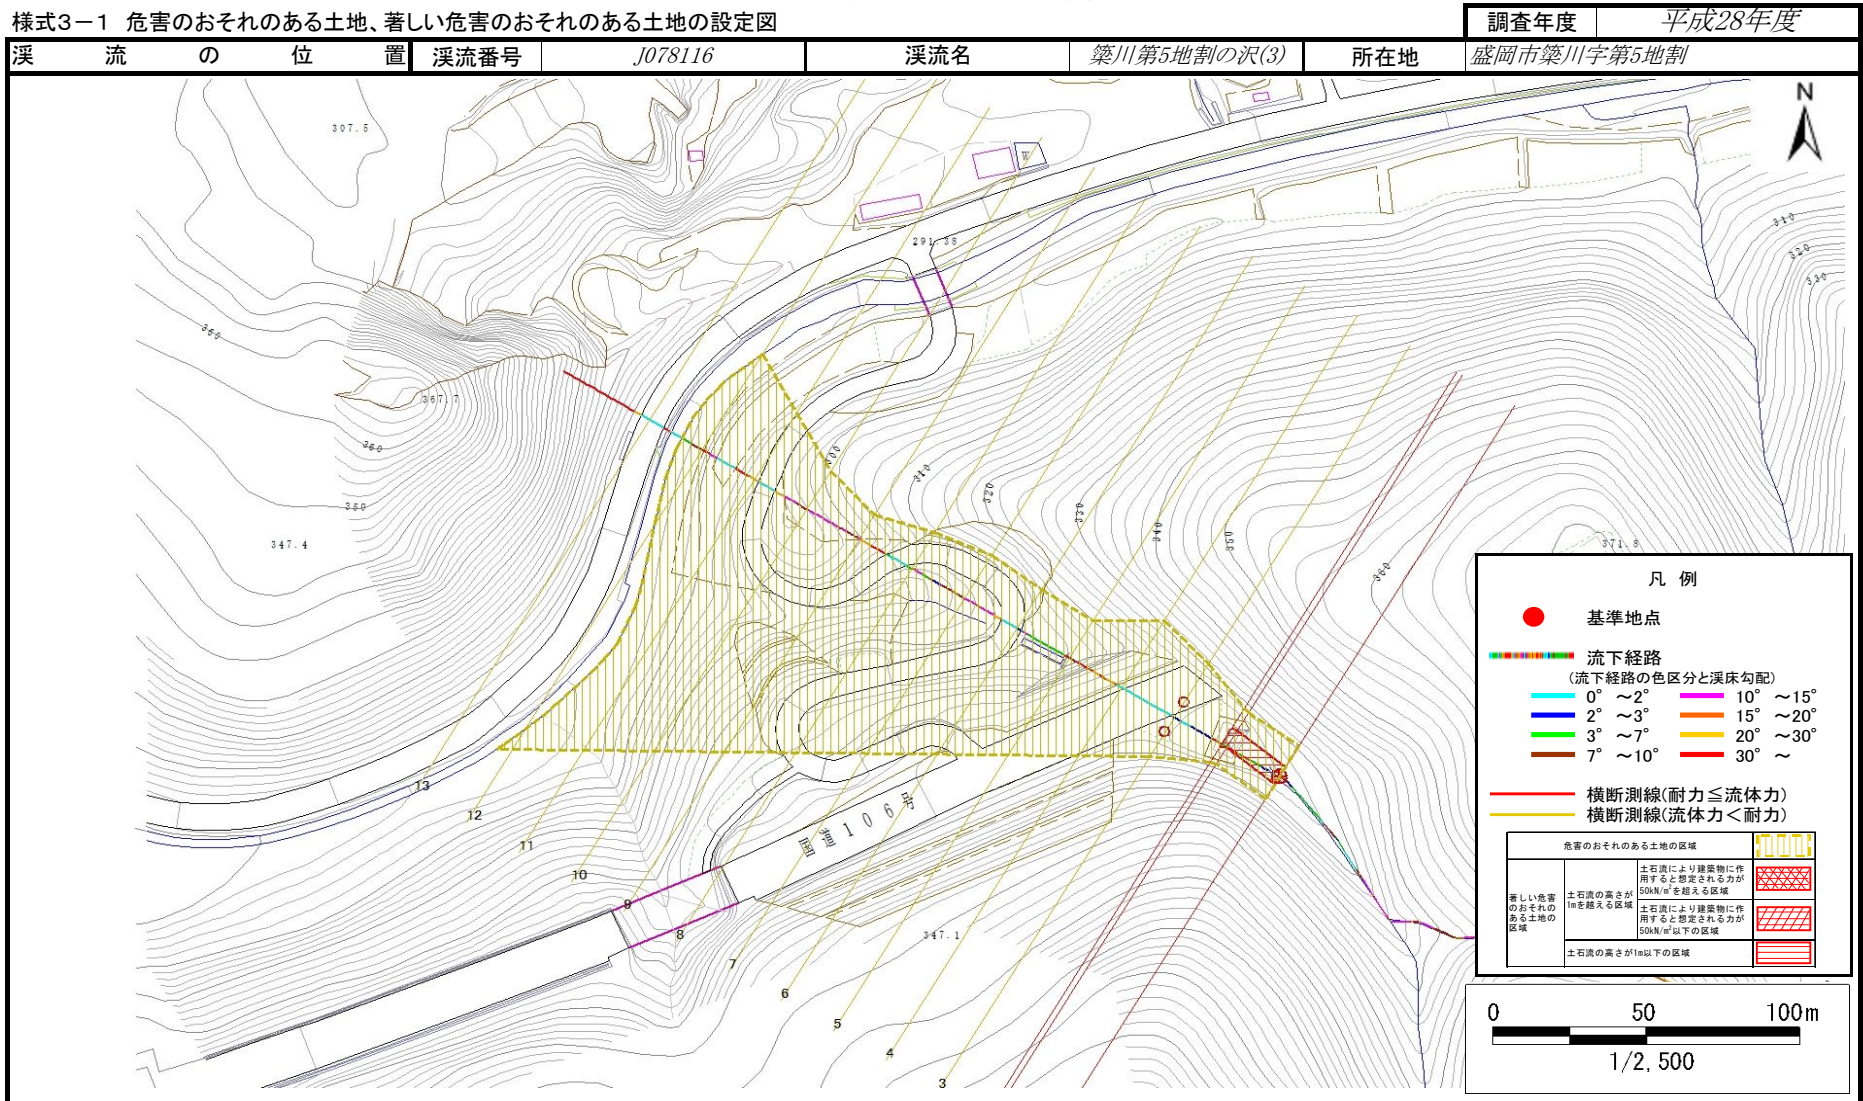

## 土石流区域調査

様式3-2 建築物に作用すると想定される衝撃に関する事項

調査年度 平成28年度

溪流の位置
溪流番号 J078116
溪流名 築川第5地割の沢(3)
所在地 盛岡市築川字第5地割

横断測線番号	土石流の高さh(m)	土石流の流体力Fd(kN/m <sup>2</sup> )	建築物の耐力P2(kN/m <sup>2</sup> )	横断測線番号	土石流の高さh(m)	土石流の流体力Fd(kN/m <sup>2</sup> )	建築物の耐力P2(kN/m <sup>2</sup> )
No.0	0.65	21.54	10.90				
No.1	0.58	16.31	11.94				
No.2	0.55	14.82	12.56				
No.3	0.36	6.29	18.28				
No.4	0.35	4.72	18.75				
No.5	0.39	7.22	17.33				
No.6	0.34	5.82	19.32				
No.7	0.34	5.84	19.35				
No.8	0.36	5.29	18.47				
No.9	0.35	5.51	18.82				
No.10	0.35	5.73	19.18				
No.11	0.35	5.61	18.99				
No.12	0.33	6.19	19.89				
No.13	0.33	6.25	19.98				