



土砂災害防止に関する基礎調査(急傾斜地の崩壊)

表紙 概況、位置図

自然現象の種類	急傾斜地の崩壊
箇所番号	076A1003
箇所名	猿田
所在地	岩手県盛岡市繋字猿田
調査機関	岩手県盛岡地方振興局

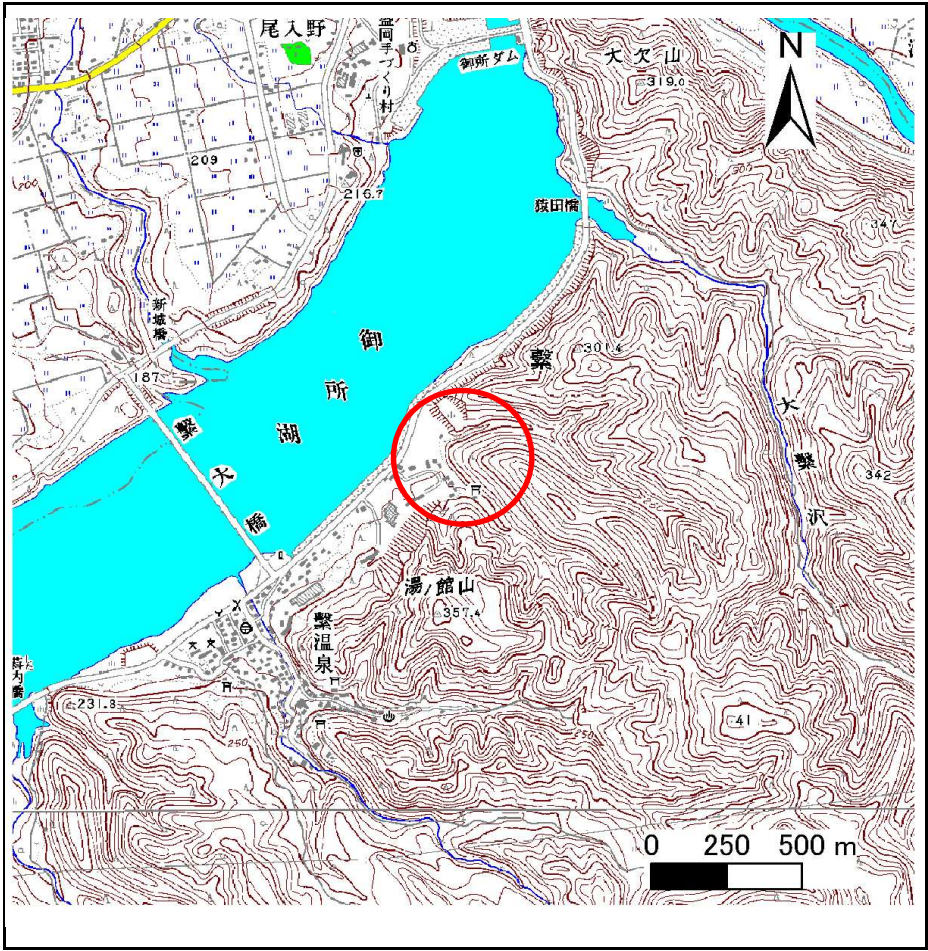

位置図(S=1:25,000)

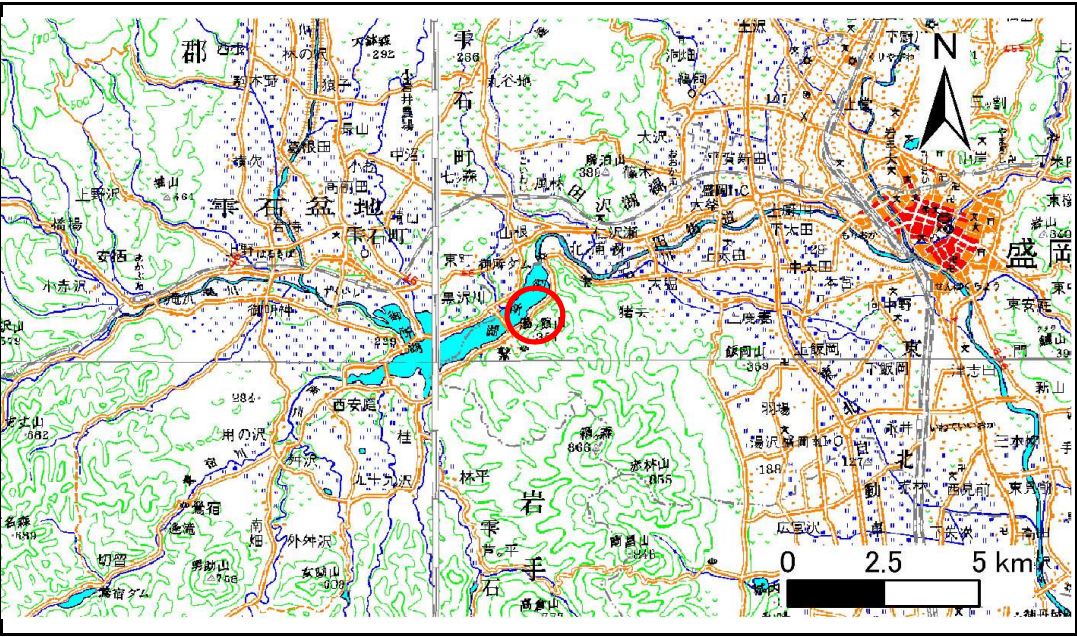

概況図(S=1:200,000)

急傾斜地の崩壊区域調書

様式3-1 危害のおそれのある土地、著しい危害のおそれのある土地の設定図

調査年度

平成20年度

急傾斜地の位置

箇所番号


076A1003

箇所名

猿田

所在地

岩手県盛岡市繁字猿田

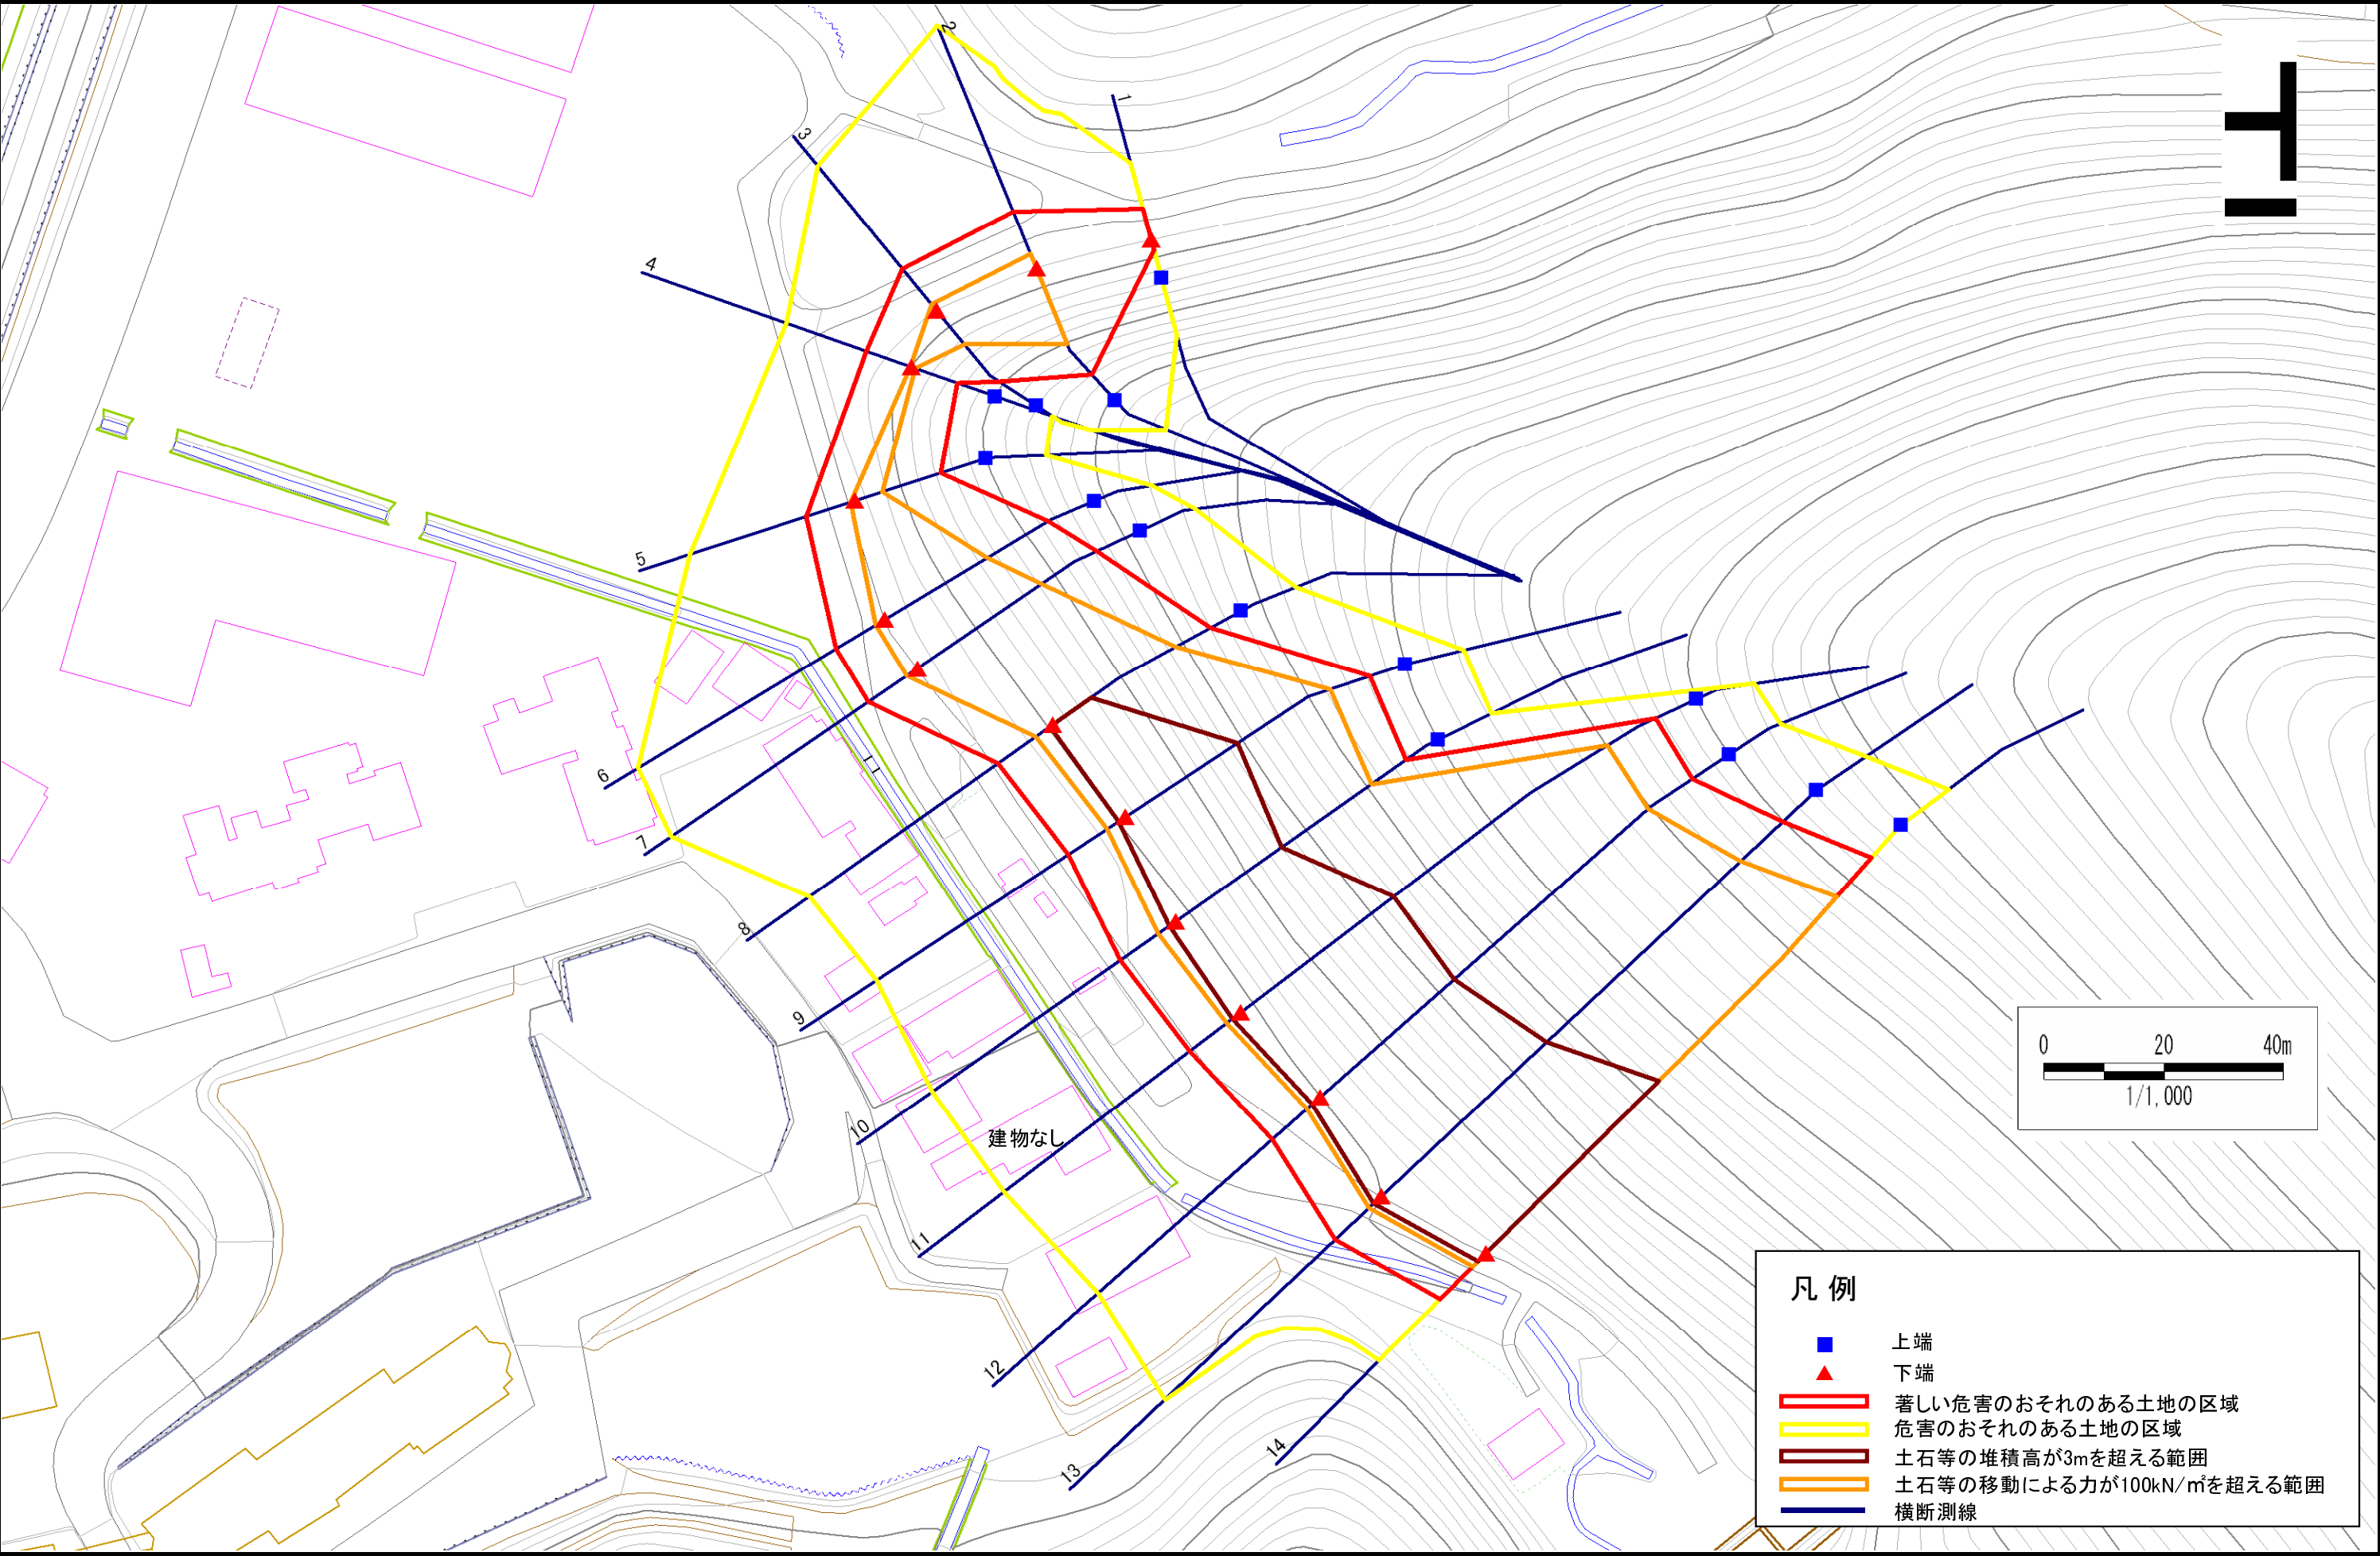

急傾斜地の崩壊区域調査

様式3-2 建築物に作用すると想定される衝撃に関する事項(1/1)

様式3-2 建築物に作用すると想定される衝撃に関する事項(1/1)													調査年度		平成20年度	
急傾斜地の位置			箇所番号		076A1003		箇所名		猿田		所在地		岩手県盛岡市繫字猿田			
横断 測線 番号	急傾斜地の下端に隣接する土地								急傾斜地内							
	土石等の移動の高さと力の大きさ				土石等の堆積高さとの大きさ				土石等の移動の高さと力の大きさ				土石等の堆積高さとの大きさ			
	区 分	高さ (m)	下端からの距離 (m)	力の大きさ (kN/㎡)	区 分	下端からの水平 距離(m)	高さ (m)	力の大きさ (kN/㎡)	区 分	高さ (m)	上端からの比高 (m)	力の大きさ (kN/㎡)	区 分	上端からの比高 (m)	高さ (m)	力の大きさ (kN/㎡)
1	100kN/㎡を超える	-	- ~ -	-	3mを超える	- ~ -	-	-	100kN/㎡を超える	-	- ~ -	-	3mを超える	- ~ -	-	-
	それ以外	1.00	0.00 ~ 5.53	69.10	それ以外	0.00 ~ 5.53	1.97	10.57	それ以外	1.00	5.00 ~ 6.80	69.10	それ以外	5.00 ~ 6.80	1.97	10.57
2	100kN/㎡を超える	1.00	0.00 ~ 2.69	142.36	3mを超える	- ~ -	-	-	100kN/㎡を超える	1.00	10.67 ~ 22.43	142.36	3mを超える	- ~ -	-	-
	それ以外	1.00	2.69 ~ 10.47	100.00	それ以外	0.00 ~ 10.47	2.81	15.06	それ以外	1.00	5.00 ~ 10.67	100.00	それ以外	5.00 ~ 22.43	2.81	15.06
3	100kN/㎡を超える	1.00	0.00 ~ 1.32	120.07	3mを超える	- ~ -	-	-	100kN/㎡を超える	1.00	10.88 ~ 15.87	120.07	3mを超える	- ~ -	-	-
	それ以外	1.00	1.32 ~ 9.11	100.00	それ以外	0.00 ~ 9.11	2.24	12.01	それ以外	1.00	5.00 ~ 10.88	100.00	それ以外	5.00 ~ 15.87	2.24	12.01
4	100kN/㎡を超える	1.00	0.00 ~ 0.18	102.68	3mを超える	- ~ -	-	-	100kN/㎡を超える	1.00	10.55 ~ 11.04	102.68	3mを超える	- ~ -	-	-
	それ以外	1.00	0.18 ~ 7.97	100.00	それ以外	0.00 ~ 7.97	2.16	11.54	それ以外	1.00	5.00 ~ 10.55	100.00	それ以外	5.00 ~ 11.04	2.16	11.54
5	100kN/㎡を超える	1.00	0.00 ~ 0.79	111.76	3mを超える	- ~ -	-	-	100kN/㎡を超える	1.00	11.44 ~ 14.46	111.76	3mを超える	- ~ -	-	-
	それ以外	1.00	0.79 ~ 8.57	100.00	それ以外	0.00 ~ 8.57	2.00	10.72	それ以外	1.00	5.00 ~ 11.44	100.00	それ以外	5.00 ~ 14.46	2.00	10.72
6	100kN/㎡を超える	1.00	0.00 ~ 1.75	126.78	3mを超える	- ~ -	-	-	100kN/㎡を超える	1.00	12.11 ~ 24.11	126.78	3mを超える	- ~ -	-	-
	それ以外	1.00	1.75 ~ 9.53	100.00	それ以外	0.00 ~ 9.53	2.43	12.98	それ以外	1.00	5.00 ~ 12.11	100.00	それ以外	5.00 ~ 24.11	2.43	12.98
7	100kN/㎡を超える	1.00	0.00 ~ 2.15	133.29	3mを超える	- ~ -	-	-	100kN/㎡を超える	1.00	11.65 ~ 27.26	133.29	3mを超える	- ~ -	-	-
	それ以外	1.00	2.15 ~ 9.93	100.00	それ以外	0.00 ~ 9.93	2.77	14.83	それ以外	1.00	5.00 ~ 11.65	100.00	それ以外	5.00 ~ 27.26	2.77	14.83
8	100kN/㎡を超える	1.00	0.00 ~ 3.47	155.87	3mを超える	0.00 ~ 0.54	3.30	17.67	100kN/㎡を超える	1.00	10.72 ~ 31.78	155.87	3mを超える	25.00 ~ 31.78	3.30	17.67
	それ以外	1.00	3.47 ~ 11.25	100.00	それ以外	0.54 ~ 11.25	3.00	16.05	それ以外	1.00	5.00 ~ 10.72	100.00	それ以外	5.00 ~ 25.00	3.00	16.05
9	100kN/㎡を超える	1.00	0.00 ~ 3.73	160.61	3mを超える	0.00 ~ 1.42	3.71	19.85	100kN/㎡を超える	1.00	10.55 ~ 42.92	160.61	3mを超える	25.00 ~ 42.92	3.71	19.85
	それ以外	1.00	3.73 ~ 11.52	100.00	それ以外	1.42 ~ 11.52	3.00	16.05	それ以外	1.00	5.00 ~ 10.55	100.00	それ以外	5.00 ~ 25.00	3.00	16.05
10	100kN/㎡を超える	1.00	0.00 ~ 3.68	159.57	3mを超える	0.00 ~ 1.39	3.68	19.71	100kN/㎡を超える	1.00	10.53 ~ 42.00	159.57	3mを超える	25.00 ~ 42.00	3.68	19.71
	それ以外	1.00	3.68 ~ 11.46	100.00	それ以外	1.39 ~ 11.46	3.00	16.05	それ以外	1.00	5.00 ~ 10.53	100.00	それ以外	5.00 ~ 25.00	3.00	16.05
11	100kN/㎡を超える	1.00	0.00 ~ 3.03	148.15	3mを超える	0.00 ~ 1.85	3.77	20.18	100kN/㎡を超える	1.00	11.07 ~ 61.19	148.15	3mを超える	40.00 ~ 61.19	3.77	20.18
	それ以外	1.00	3.03 ~ 10.81	100.00	それ以外	1.85 ~ 10.81	3.00	16.05	それ以外	1.00	5.00 ~ 11.07	100.00	それ以外	5.00 ~ 40.00	3.00	16.05
12	100kN/㎡を超える	1.00	0.00 ~ 3.11	149.68	3mを超える	0.00 ~ 1.89	3.80	20.31	100kN/㎡を超える	1.00	10.97 ~ 60.00	149.68	3mを超える	40.00 ~ 60.00	3.80	20.31
	それ以外	1.00	3.11 ~ 10.90	100.00	それ以外	1.89 ~ 10.90	3.00	16.05	それ以外	1.00	5.00 ~ 10.97	100.00	それ以外	5.00 ~ 40.00	3.00	16.05
13	100kN/㎡を超える	1.00	0.00 ~ 2.88	145.56	3mを超える	0.00 ~ 1.78	3.73	19.98	100kN/㎡を超える	1.00	11.26 ~ 64.46	145.56	3mを超える	40.00 ~ 64.46	3.73	19.98
	それ以外	1.00	2.88 ~ 10.66	100.00	それ以外	1.78 ~ 10.66	3.00	16.05	それ以外	1.00	5.00 ~ 11.26	100.00	それ以外	5.00 ~ 40.00	3.00	16.05
14	100kN/㎡を超える	1.00	0.00 ~ 3.16	150.46	3mを超える	0.00 ~ 1.90	3.80	20.36	100kN/㎡を超える	1.00	10.93 ~ 67.64	150.46	3mを超える	40.00 ~ 67.64	3.80	20.36
	それ以外	1.00	3.16 ~ 10.94	100.00	それ以外	1.90 ~ 10.94	3.00	16.05	それ以外	1.00	5.00 ~ 10.93	100.00	それ以外	5.00 ~ 40.00	3.00	16.05
	100kN/㎡を超える		~		3mを超える	~			100kN/㎡を超える		~		3mを超える	~		
	それ以外		~		それ以外	~			それ以外		~		それ以外	~		