



# 土砂災害防止に関する基礎調査(急傾斜地の崩壊)

表紙 概況、位置図

自然現象の種類	急傾斜地の崩壊
箇所番号	077A1012
箇所名	山岸三丁目-1
所在地	盛岡市山岸三丁目
調査機関	盛岡地方振興局土木部

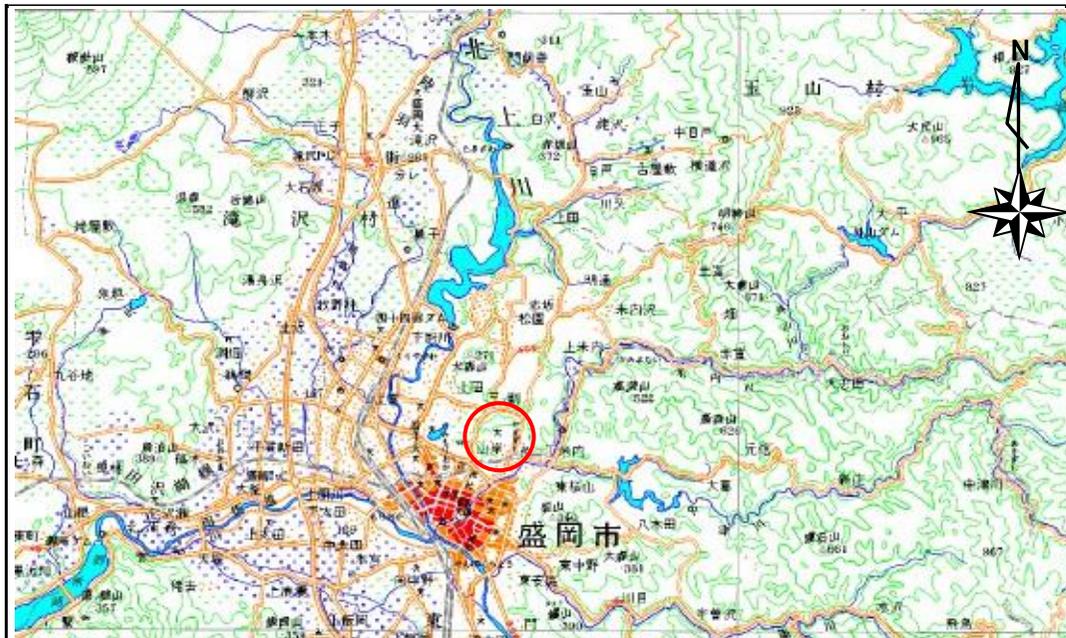

位置図 (S=1:200,000)

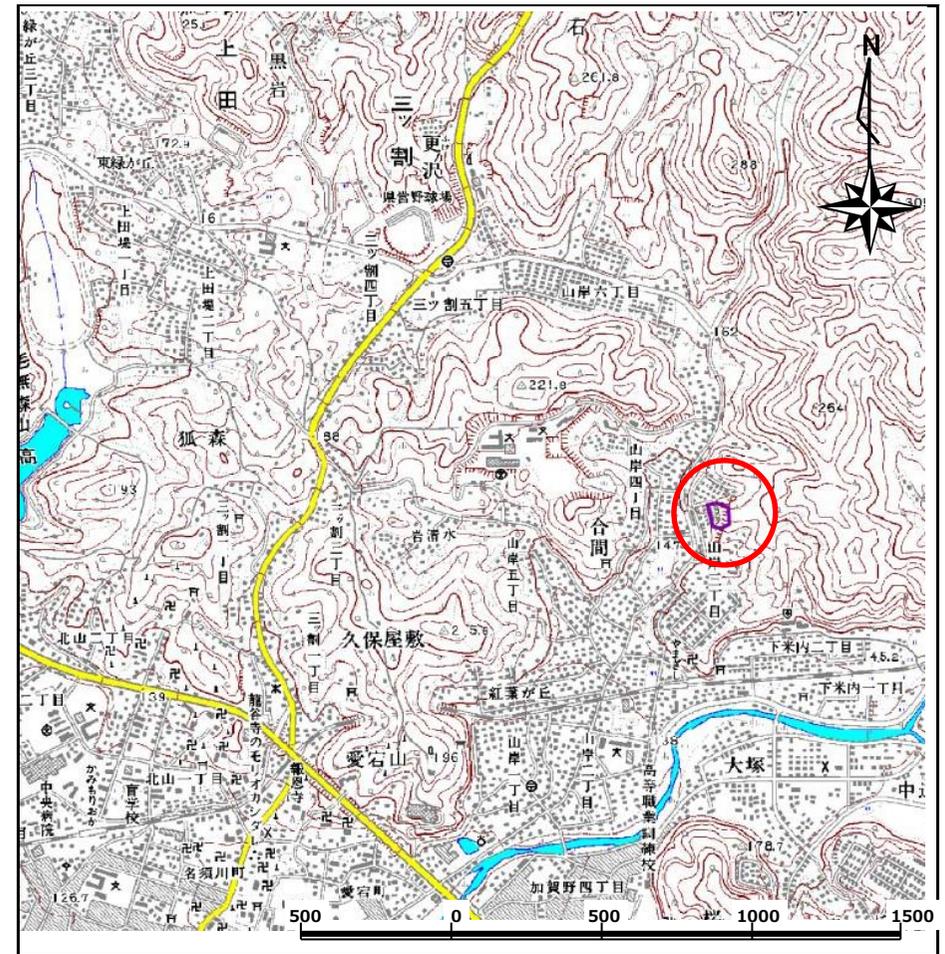

概況図 (S=1:25,000)

岩手県


# 急傾斜地の崩壊区域調書

様式3-1 危害のおそれのある土地、著しい危害のおそれのある土地の設定図

調査年度

平成16年度

急傾斜地の位置 箇所番号 077A1012 箇所名 山岸三丁目-1 所在地 盛岡市山岸三丁目

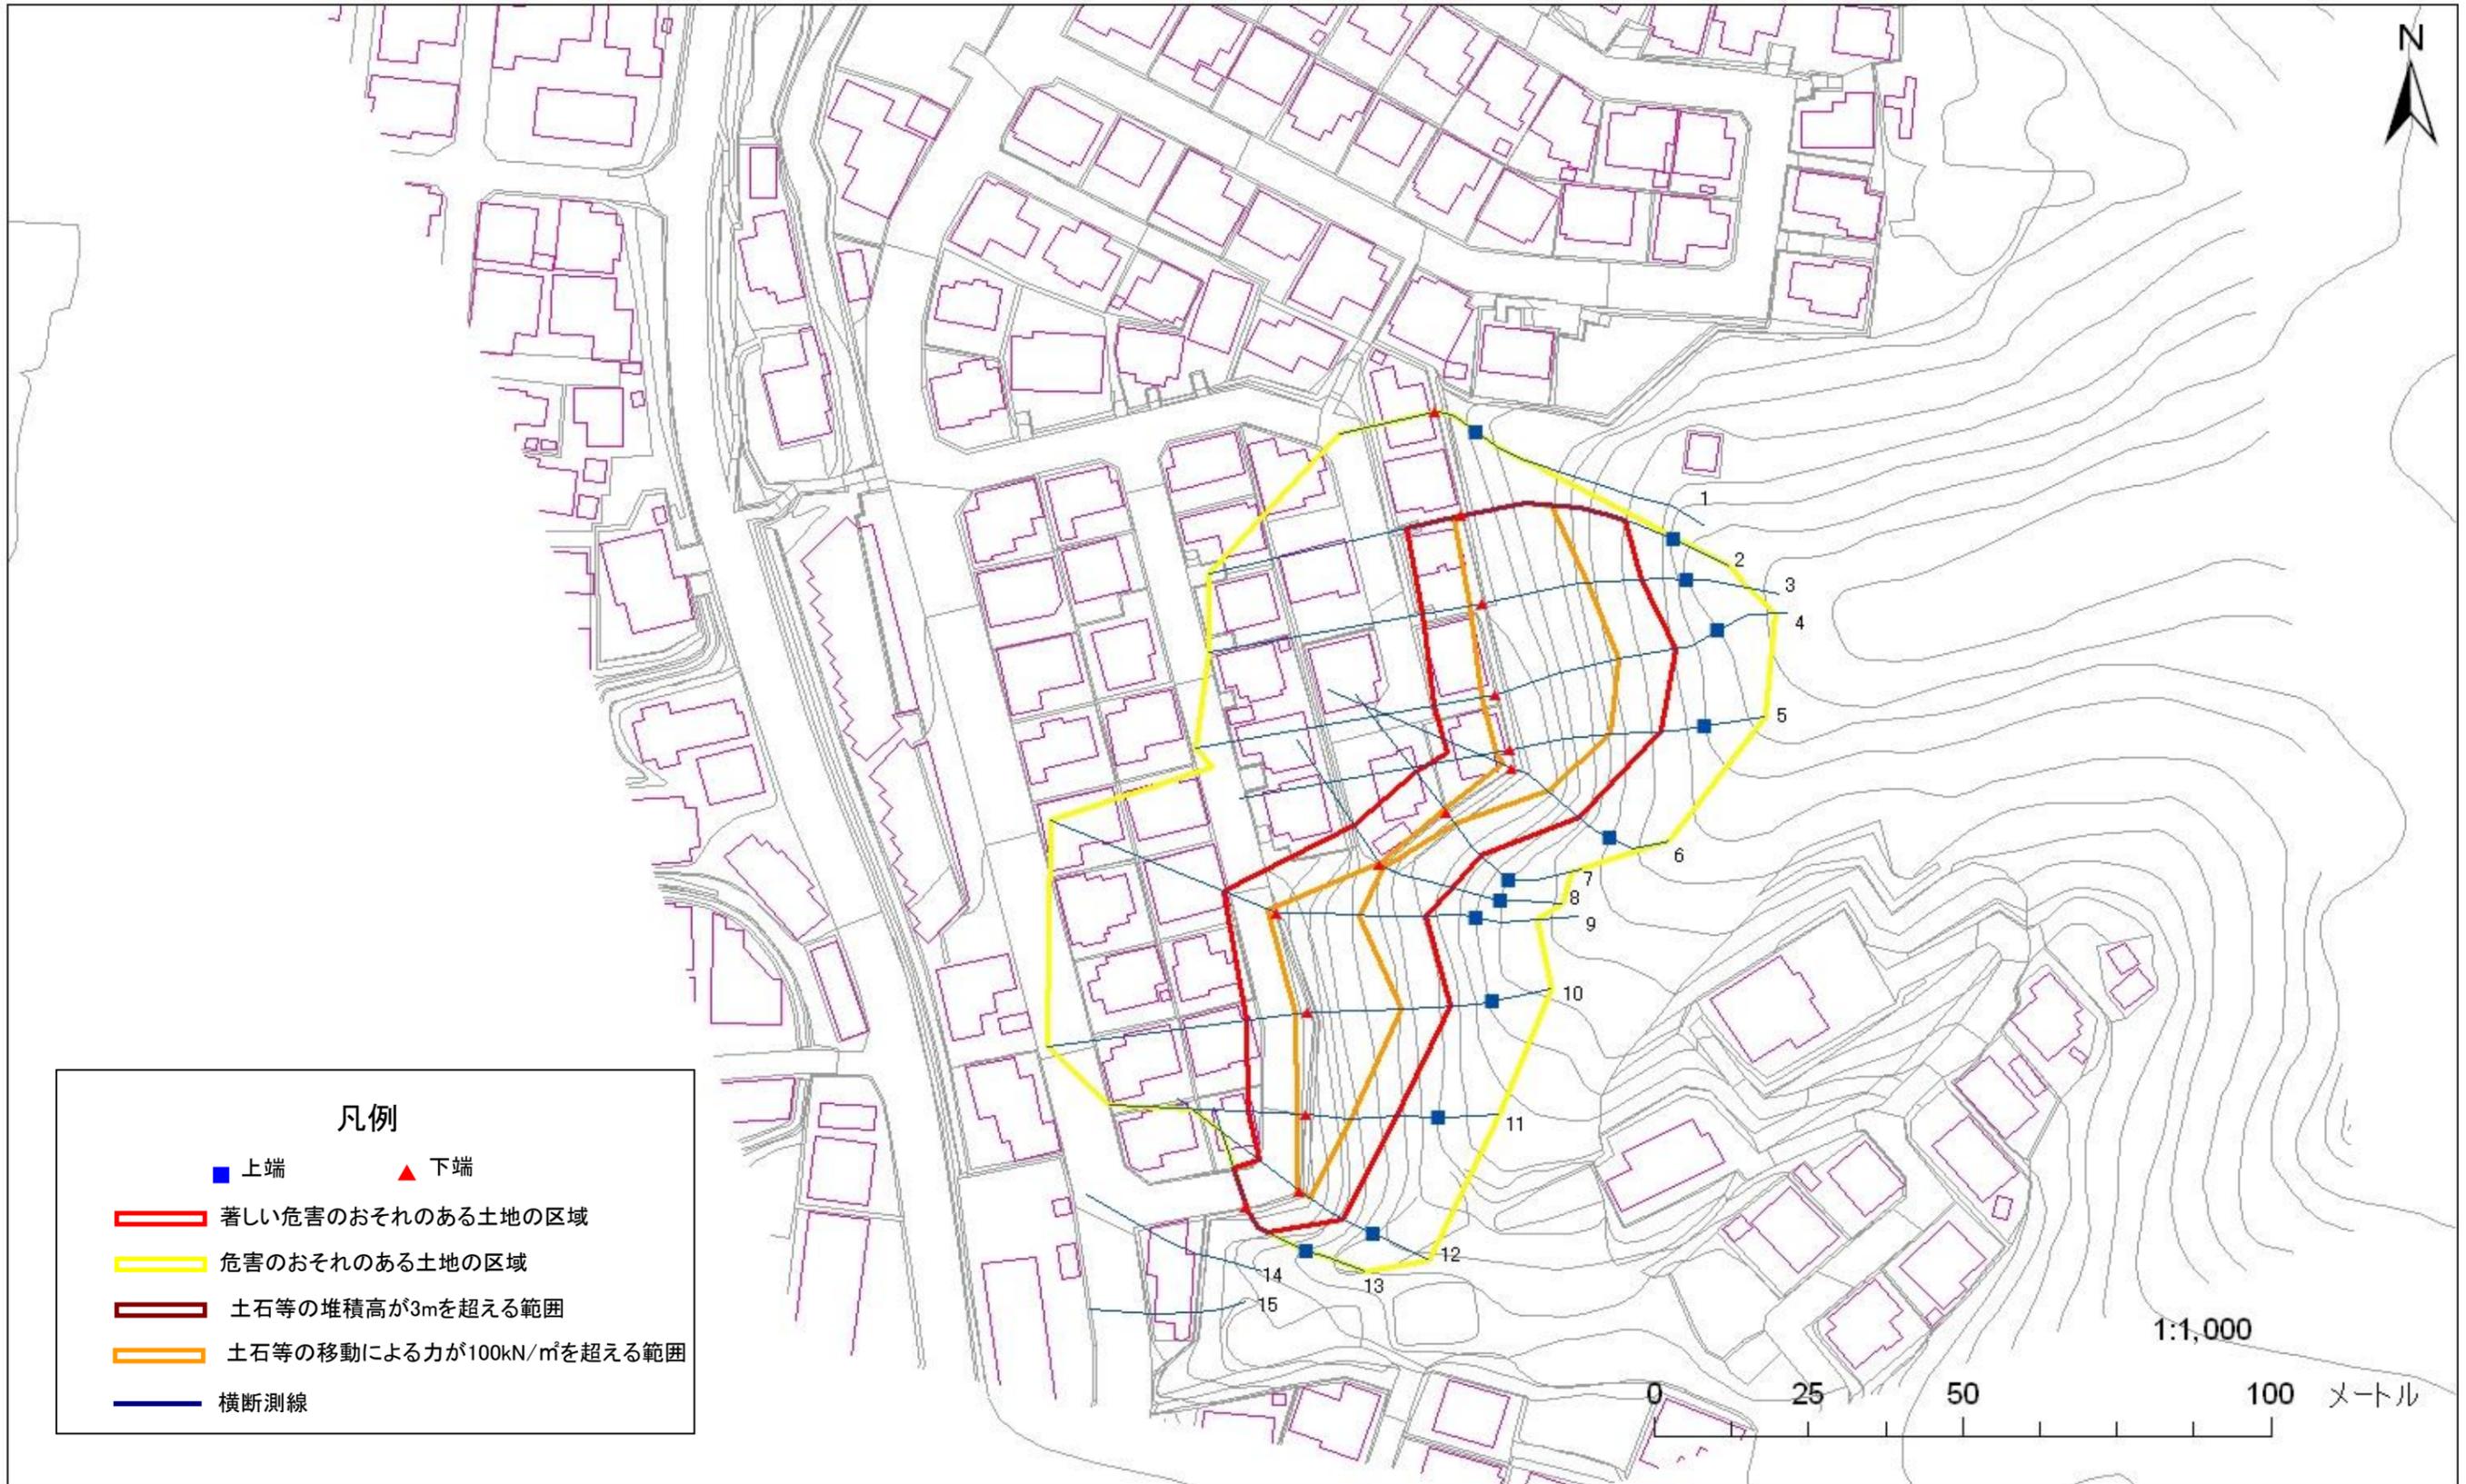

## 急傾斜地の崩壊区域調査

様式3-2 建築物に作用すると想定される衝撃に関する事項 (1/1)

														調査年度	平成16年度		
急傾斜地の位置		箇所番号	077A1012				箇所名	山岸三丁目-1			所在地	盛岡市山岸三丁目					
横断 測線 番号	急傾斜地の下端に隣接する土地										急傾斜地内						
	土石等の移動の高さと力の大きさ				土石等の堆積高さと力の大きさ				土石等の移動の高さと力の大きさ				土石等の堆積高さと力の大きさ				
	区分	高さ (m)	下端からの距離 (m)	力の大きさ (kN/m <sup>2</sup> )	区分	下端からの水平 距離(m)	高さ (m)	力の大きさ (kN/m <sup>2</sup> )	区分	高さ (m)	上端からの比高 (m)	力の大きさ (kN/m <sup>2</sup> )	区分	上端からの比高 (m)	高さ (m)	力の大きさ (kN/m <sup>2</sup> )	
1	100kN/m <sup>2</sup> を超える	-	- ~ -	-	3mを超える	- ~ -	-	-	100kN/m <sup>2</sup> を超える	-	- ~ -	-	3mを超える	- ~ -	-	-	
	それ以外	-	- ~ -	-	それ以外	- ~ -	-	-	それ以外	-	- ~ -	-	それ以外	- ~ -	-	-	
2	100kN/m <sup>2</sup> を超える	1.00	0.00 ~ 1.43	121.79	3mを超える	- ~ -	-	-	100kN/m <sup>2</sup> を超える	1.00	12.28 ~ 21.02	121.79	3mを超える	- ~ -	-	-	
	それ以外	1.00	1.43 ~ 9.22	100.00	それ以外	0.00 ~ 9.22	2.12	11.11	それ以外	1.00	5.00 ~ 12.28	100.00	それ以外	5.00 ~ 21.02	2.12	11.11	
3	100kN/m <sup>2</sup> を超える	1.00	0.00 ~ 2.28	135.51	3mを超える	- ~ -	-	-	100kN/m <sup>2</sup> を超える	1.00	10.88 ~ 22.65	135.51	3mを超える	- ~ -	-	-	
	それ以外	1.00	2.28 ~ 10.07	100.00	それ以外	0.00 ~ 10.07	2.24	11.77	それ以外	1.00	5.00 ~ 10.88	100.00	それ以外	5.00 ~ 22.65	2.24	11.77	
4	100kN/m <sup>2</sup> を超える	1.00	0.00 ~ 2.32	136.16	3mを超える	- ~ -	-	-	100kN/m <sup>2</sup> を超える	1.00	11.08 ~ 24.77	136.16	3mを超える	- ~ -	-	-	
	それ以外	1.00	2.32 ~ 10.10	100.00	それ以外	0.00 ~ 10.10	2.21	11.61	それ以外	1.00	5.00 ~ 11.08	100.00	それ以外	5.00 ~ 24.77	2.21	11.61	
5	100kN/m <sup>2</sup> を超える	1.00	0.00 ~ 2.35	136.69	3mを超える	- ~ -	-	-	100kN/m <sup>2</sup> を超える	1.00	10.74 ~ 22.30	136.69	3mを超える	- ~ -	-	-	
	それ以外	1.00	2.35 ~ 10.14	100.00	それ以外	0.00 ~ 10.14	2.27	11.92	それ以外	1.00	5.00 ~ 10.74	100.00	それ以外	5.00 ~ 22.30	2.27	11.92	
6	100kN/m <sup>2</sup> を超える	1.00	0.00 ~ 1.69	125.84	3mを超える	- ~ -	-	-	100kN/m <sup>2</sup> を超える	1.00	10.58 ~ 16.32	125.84	3mを超える	- ~ -	-	-	
	それ以外	1.00	1.69 ~ 9.47	100.00	それ以外	0.00 ~ 9.47	2.24	11.73	それ以外	1.00	5.00 ~ 10.58	100.00	それ以外	5.00 ~ 16.32	2.24	11.73	
7	100kN/m <sup>2</sup> を超える	1.00	0.00 ~ 0.65	109.63	3mを超える	- ~ -	-	-	100kN/m <sup>2</sup> を超える	1.00	10.54 ~ 12.37	109.63	3mを超える	- ~ -	-	-	
	それ以外	1.00	0.65 ~ 8.43	100.00	それ以外	0.00 ~ 8.43	1.80	9.42	それ以外	1.00	5.00 ~ 10.54	100.00	それ以外	5.00 ~ 12.37	1.80	9.42	
8	100kN/m <sup>2</sup> を超える	1.00	0.00 ~ 0.13	101.89	3mを超える	- ~ -	-	-	100kN/m <sup>2</sup> を超える	1.00	11.97 ~ 12.44	101.89	3mを超える	- ~ -	-	-	
	それ以外	1.00	0.13 ~ 7.91	100.00	それ以外	0.00 ~ 7.91	1.97	10.31	それ以外	1.00	5.00 ~ 11.97	100.00	それ以外	5.00 ~ 12.44	1.97	10.31	
9	100kN/m <sup>2</sup> を超える	1.00	0.00 ~ 1.58	124.12	3mを超える	- ~ -	-	-	100kN/m <sup>2</sup> を超える	1.00	11.65 ~ 19.98	124.12	3mを超える	- ~ -	-	-	
	それ以外	1.00	1.58 ~ 9.36	100.00	それ以外	0.00 ~ 9.36	2.16	11.32	それ以外	1.00	5.00 ~ 11.65	100.00	それ以外	5.00 ~ 19.98	2.16	11.32	
10	100kN/m <sup>2</sup> を超える	1.00	0.00 ~ 2.34	136.53	3mを超える	- ~ -	-	-	100kN/m <sup>2</sup> を超える	1.00	10.63 ~ 21.38	136.53	3mを超える	- ~ -	-	-	
	それ以外	1.00	2.34 ~ 10.13	100.00	それ以外	0.00 ~ 10.13	2.30	12.07	それ以外	1.00	5.00 ~ 10.63	100.00	それ以外	5.00 ~ 21.38	2.30	12.07	
11	100kN/m <sup>2</sup> を超える	1.00	0.00 ~ 1.54	123.47	3mを超える	- ~ -	-	-	100kN/m <sup>2</sup> を超える	1.00	10.56 ~ 15.94	123.47	3mを超える	- ~ -	-	-	
	それ以外	1.00	1.54 ~ 9.32	100.00	それ以外	0.00 ~ 9.32	2.15	11.26	それ以外	1.00	5.00 ~ 10.56	100.00	それ以外	5.00 ~ 15.94	2.15	11.26	
12	100kN/m <sup>2</sup> を超える	1.00	0.00 ~ 0.60	108.89	3mを超える	- ~ -	-	-	100kN/m <sup>2</sup> を超える	1.00	10.93 ~ 12.62	108.89	3mを超える	- ~ -	-	-	
	それ以外	1.00	0.60 ~ 8.38	100.00	それ以外	0.00 ~ 8.38	1.89	9.92	それ以外	1.00	5.00 ~ 10.93	100.00	それ以外	5.00 ~ 12.62	1.89	9.92	
13	100kN/m <sup>2</sup> を超える	-	- ~ -	-	3mを超える	- ~ -	-	-	100kN/m <sup>2</sup> を超える	-	- ~ -	-	3mを超える	- ~ -	-	-	
	それ以外	1.00	0.00 ~ 7.02	88.99	それ以外	0.00 ~ 0.00	1.69	8.88	それ以外	1.00	5.00 ~ 8.85	88.99	それ以外	5.00 ~ 8.85	1.69	8.88	
	100kN/m <sup>2</sup> を超える		~		3mを超える	~			100kN/m <sup>2</sup> を超える		~		3mを超える	~			
	それ以外		~		それ以外	~			それ以外		~		それ以外	~			
	100kN/m <sup>2</sup> を超える		~		3mを超える	~			100kN/m <sup>2</sup> を超える		~		3mを超える	~			
	それ以外		~		それ以外	~			それ以外		~		それ以外	~			