



土砂災害防止に関する基礎調査(急傾斜地の崩壊)

表紙 概況、位置図

自然現象の種類	急傾斜地の崩壊
箇所番号	077B1028
箇所名	下米内二丁目-3
所在地	盛岡市下米内二丁目
調査機関	岩手県盛岡地方振興局土木部

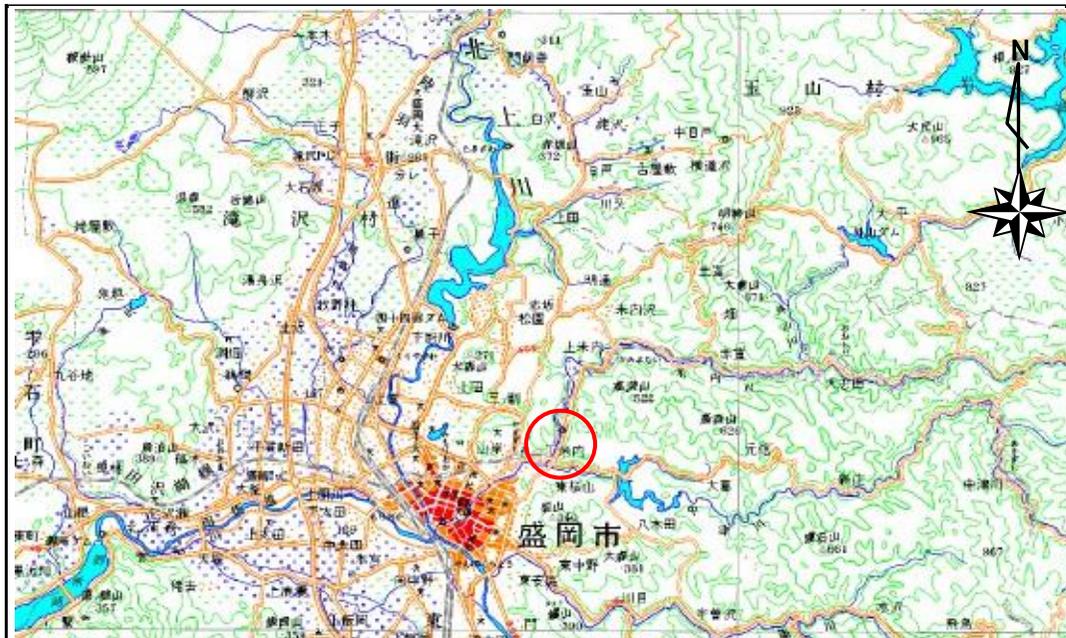

位置図 (S=1:200,000)

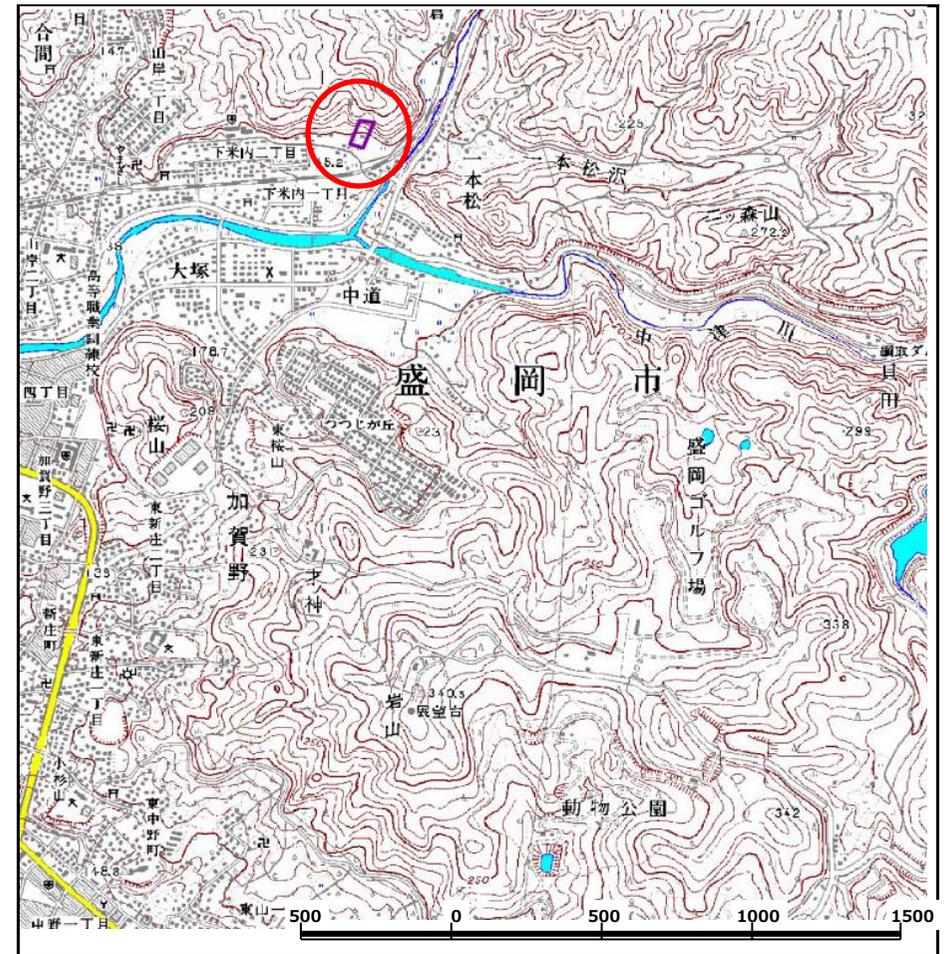

概況図 (S=1:25,000)

岩手県


急傾斜地の崩壊区域調書

様式3-1 危害のおそれのある土地、著しい危害のおそれのある土地の設定図

調査年度

平成16年度

急傾斜地の位置 箇所番号 077B1028 箇所名 下米内二丁目-3 所在地 盛岡市下米内二丁目

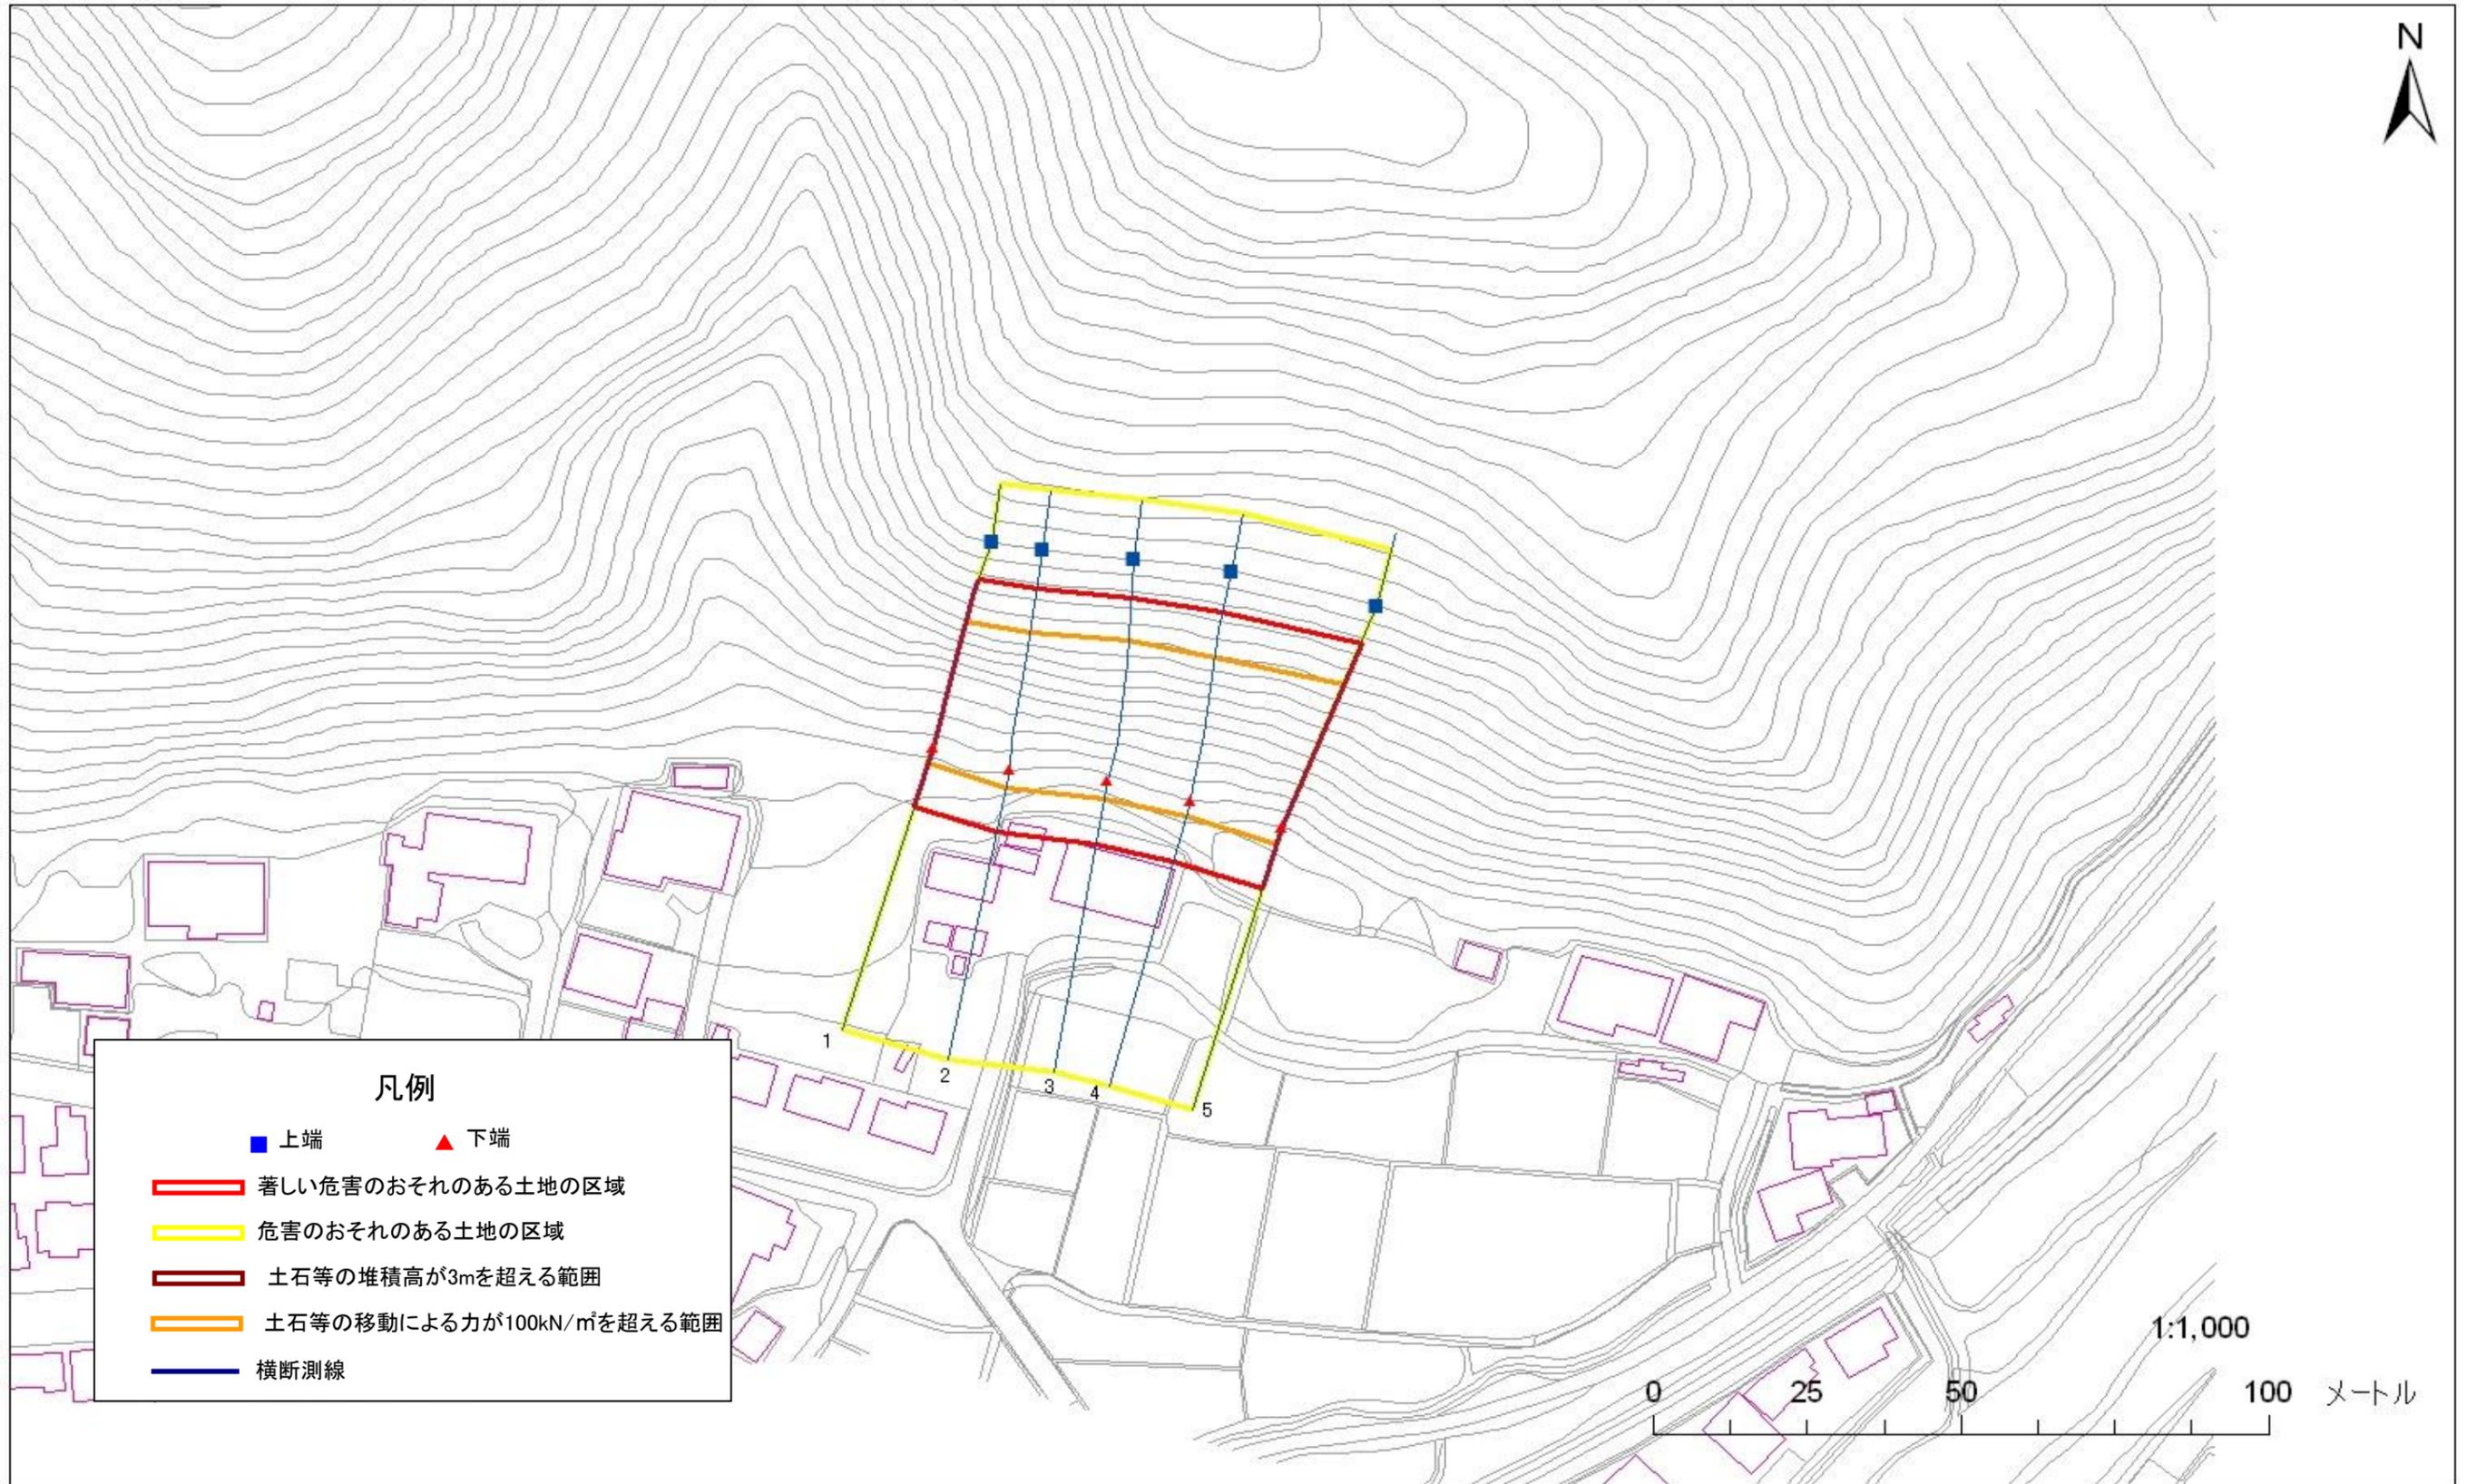

急傾斜地の崩壊区域調査

様式3-2 建築物に作用すると想定される衝撃に関する事項 (1/1)

調査年度

平成16年度

急傾斜地の位置		箇所番号		077B1028		箇所名		下米内二丁目-3		所在地		盛岡市下米内二丁目				
横断 測線 番号	急傾斜地の下端に隣接する土地								急傾斜地内							
	土石等の移動の高さと力の大きさ				土石等の堆積高さとの大きさ				土石等の移動の高さと力の大きさ				土石等の堆積高さとの大きさ			
	区分	高さ (m)	下端からの距離 (m)	力の大きさ (kN/m ²)	区分	下端からの水平 距離(m)	高さ (m)	力の大きさ (kN/m ²)	区分	高さ (m)	上端からの比高 (m)	力の大きさ (kN/m ²)	区分	上端からの比高 (m)	高さ (m)	力の大きさ (kN/m ²)
1	100kN/m ² を超える	1.00	0.00 ~ 2.99	147.44	3mを超える	0.00 ~ 0.03	3.02	15.81	100kN/m ² を超える	1.00	10.54 ~ 27.02	147.44	3mを超える	25.00 ~ 27.02	3.02	15.81
	それ以外	1.00	2.99 ~ 10.77	100.00	それ以外	0.03 ~ 10.77	3.00	15.73	それ以外	1.00	5.00 ~ 10.54	100.00	それ以外	5.00 ~ 25.00	3.00	15.73
2	100kN/m ² を超える	1.00	0.00 ~ 3.02	148.09	3mを超える	0.00 ~ 0.00	3.00	15.74	100kN/m ² を超える	1.00	10.55 ~ 28.01	148.09	3mを超える	25.00 ~ 28.01	3.00	15.74
	それ以外	1.00	3.02 ~ 10.81	100.00	それ以外	0.00 ~ 10.81	3.00	15.73	それ以外	1.00	5.00 ~ 10.55	100.00	それ以外	5.00 ~ 25.00	3.00	15.73
3	100kN/m ² を超える	1.00	0.00 ~ 3.11	149.61	3mを超える	0.00 ~ 0.05	3.02	15.86	100kN/m ² を超える	1.00	10.54 ~ 28.64	149.61	3mを超える	25.00 ~ 28.64	3.02	15.86
	それ以外	1.00	3.11 ~ 10.90	100.00	それ以外	0.05 ~ 10.90	3.00	15.73	それ以外	1.00	5.00 ~ 10.54	100.00	それ以外	5.00 ~ 25.00	3.00	15.73
4	100kN/m ² を超える	1.00	0.00 ~ 2.90	145.99	3mを超える	- ~ -	-	-	100kN/m ² を超える	1.00	10.64 ~ 28.00	145.99	3mを超える	- ~ -	-	-
	それ以外	1.00	2.90 ~ 10.69	100.00	それ以外	0.00 ~ 10.69	2.95	15.48	それ以外	1.00	5.00 ~ 10.64	100.00	それ以外	5.00 ~ 28.00	2.95	15.48
5	100kN/m ² を超える	1.00	0.00 ~ 3.14	150.11	3mを超える	0.00 ~ 0.21	3.11	16.30	100kN/m ² を超える	1.00	10.55 ~ 30.00	150.11	3mを超える	25.00 ~ 30.00	3.11	16.30
	それ以外	1.00	3.14 ~ 10.92	100.00	それ以外	0.21 ~ 10.92	3.00	15.73	それ以外	1.00	5.00 ~ 10.55	100.00	それ以外	5.00 ~ 25.00	3.00	15.73
	100kN/m ² を超える		~		3mを超える	~			100kN/m ² を超える		~		3mを超える	~		
	それ以外		~		それ以外	~			それ以外		~		それ以外	~		
	100kN/m ² を超える		~		3mを超える	~			100kN/m ² を超える		~		3mを超える	~		
	それ以外		~		それ以外	~			それ以外		~		それ以外	~		
