



土砂災害防止に関する基礎調査(土石流)

表紙 概況,位置図

自然現象の種類	土石流
溪流番号	J182124
水系名	大川
河川名	大川
溪流名	小松の沢11
所在	岩手県一関市室根町矢越字小松
調査機関	岩手県南広域振興局 土木部 千厩土木センター

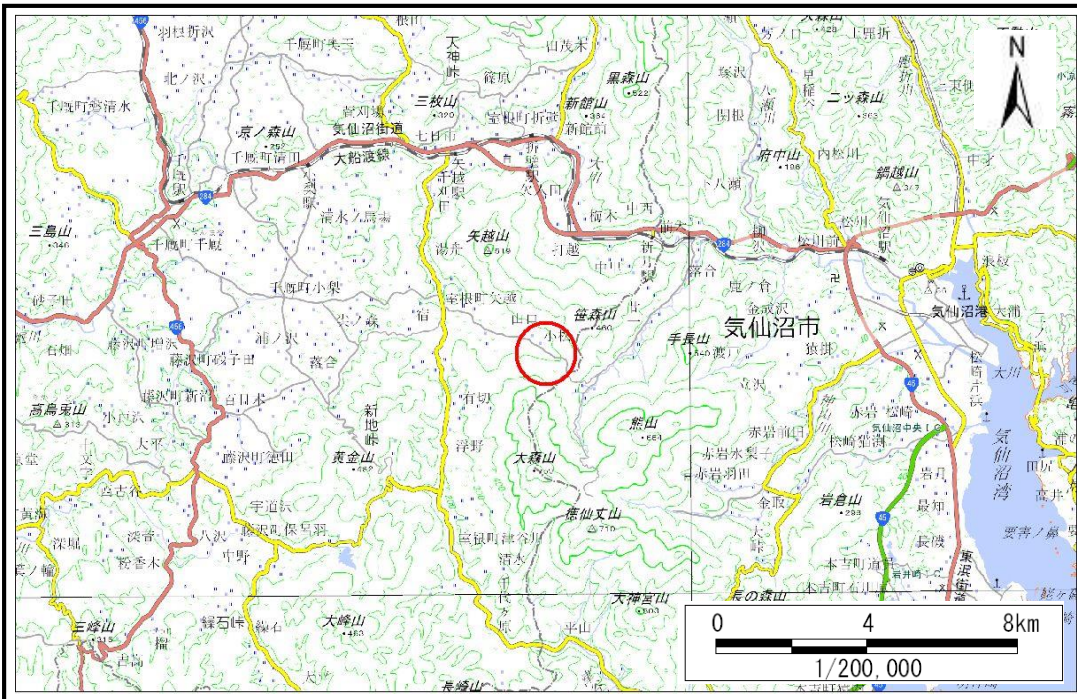

概況図(S=1:200,000)

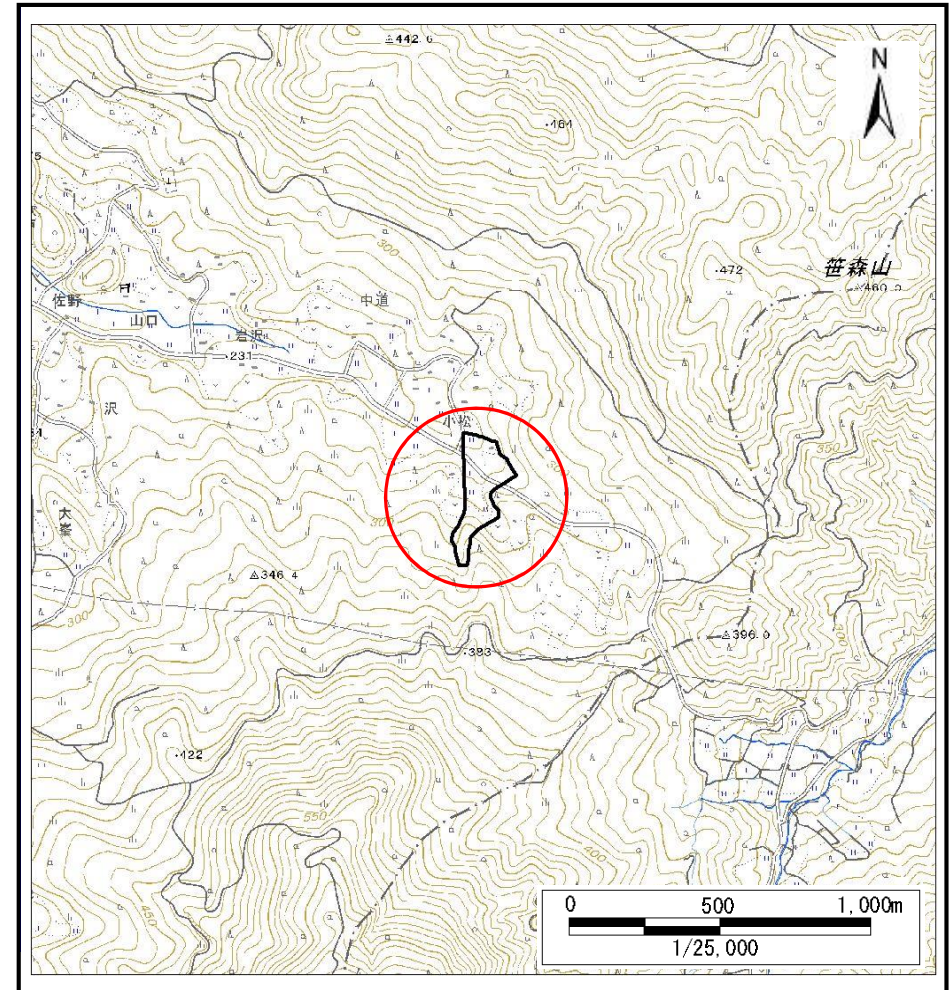

位置図(S=1:25,000)

国土地理院の電子地形図200000『一関』及び電子地形図25000『津谷川』を掲載

岩手県


土石流区域調書

様式3-1 危害のおそれのある土地、著しい危害のおそれのある土地の設定図 (A3)

調査年度

令和2年度


溪流の位置 溪流番号 J182124 溪流名 小松の沢11 所在地 岩手県一関市室根町矢越字小松

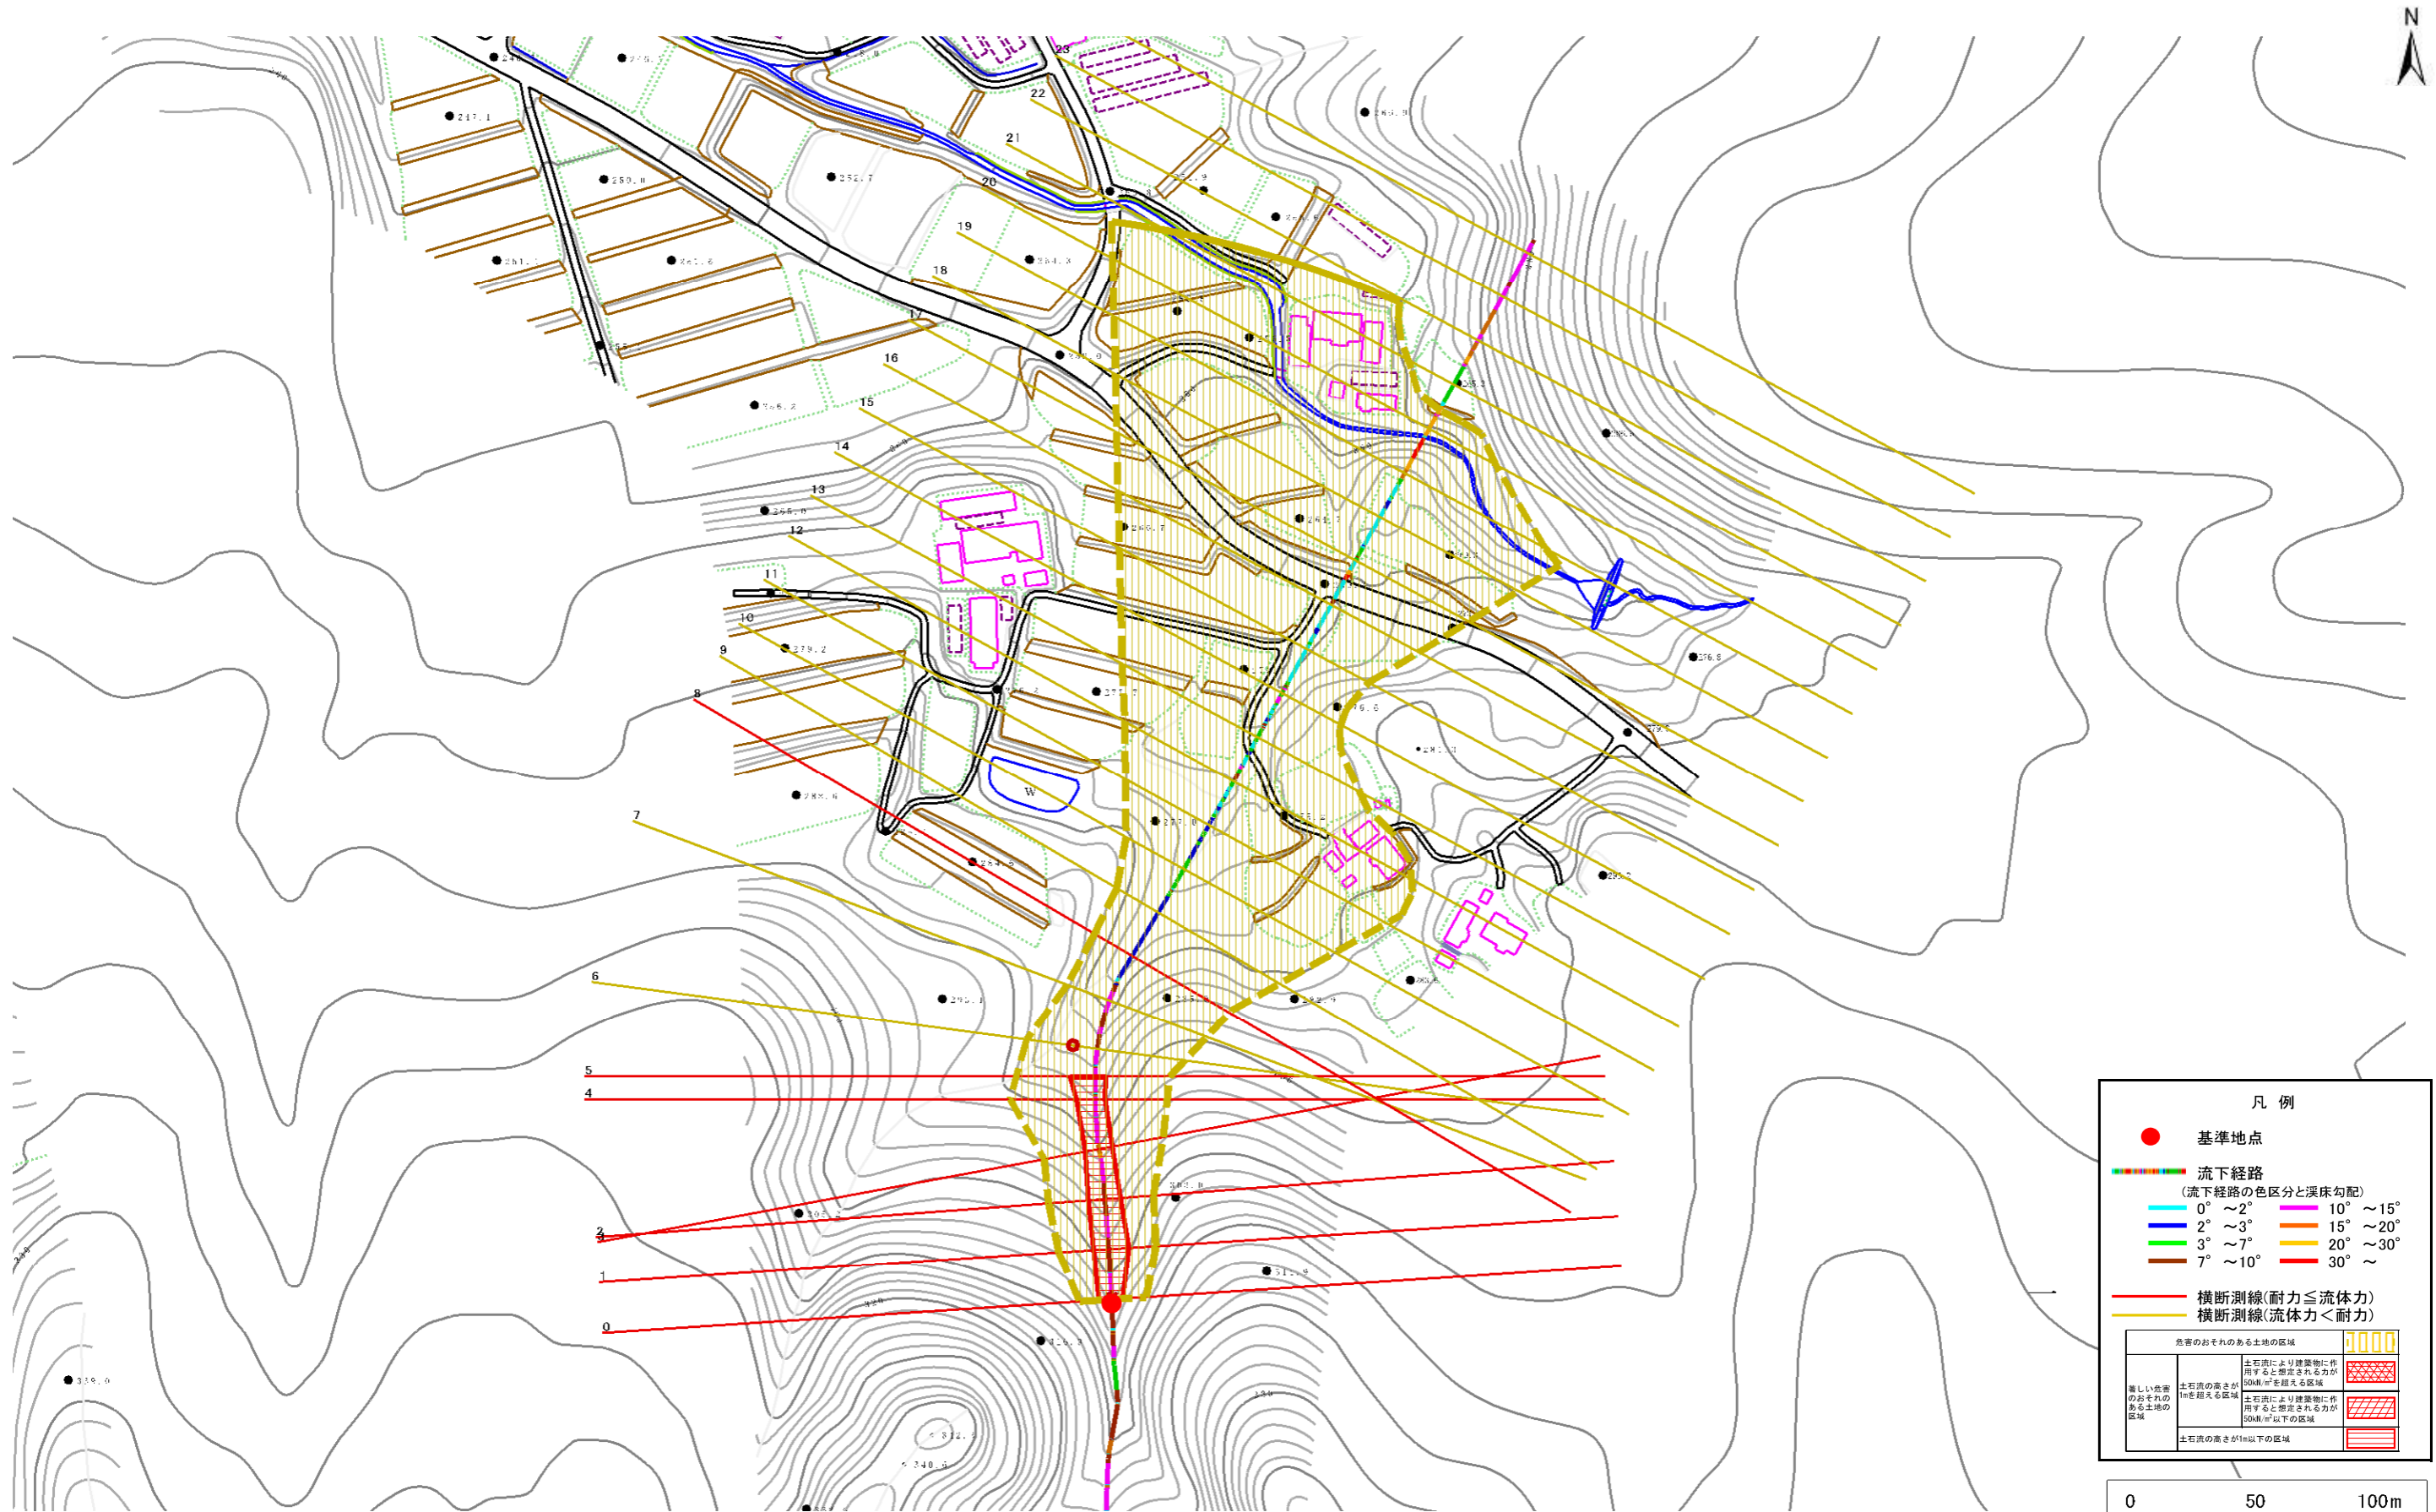

凡例

- 基準地点
- 流下経路 (流下経路の色区分と溪床勾配)
 - 0° ~ 2°
 - 2° ~ 3°
 - 3° ~ 7°
 - 7° ~ 10°
 - 10° ~ 15°
 - 15° ~ 20°
 - 20° ~ 30°
 - 30° ~
- 横断測線(耐力 ≤ 流体力)
- 横断測線(流体力 < 耐力)

危害のおそれのある土地の区域		図例
著しい危害のおそれのある土地の区域	土石流の高さが1mを超える区域	斜線パターン
	土石流の高さが1mを超える区域 土石流により建築物に作用すると想定される方が50M ² を超える区域	斜線パターン
	土石流の高さが1mを超える区域 土石流により建築物に作用すると想定される方が50M ² 以下の区域	斜線パターン
土石流の高さが1m以下の区域		斜線パターン

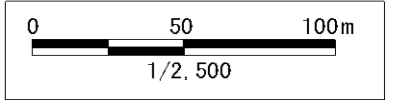

土石流区域調書

様式3-2 建築物に作用すると想定される衝撃に関する事項

調査年度	令和2年度
------	-------

溪流の位置	溪流番号 <i>J182124</i>	溪流名 <i>小松の沢11</i>	所在地 <i>岩手県一関市室根町矢越字小松</i>
-------	------------------------	----------------------	------------------------------

横断測線番号	土石流の高さh(m)	土石流の流体力Fd(kN/m ²)	建築物の耐力P2(kN/m ²)	横断測線番号	土石流の高さh(m)	土石流の流体力Fd(kN/m ²)	建築物の耐力P2(kN/m ²)
<i>No.0</i>	<i>0.79</i>	<i>25.36</i>	<i>9.25</i>				
<i>No.1</i>	<i>0.62</i>	<i>18.13</i>	<i>11.38</i>				
<i>No.2</i>	<i>0.65</i>	<i>19.31</i>	<i>10.90</i>				
<i>No.3</i>	<i>0.71</i>	<i>21.38</i>	<i>10.10</i>				
<i>No.4</i>	<i>0.68</i>	<i>19.44</i>	<i>10.52</i>				
<i>No.5</i>	<i>0.58</i>	<i>14.98</i>	<i>12.05</i>				
<i>No.6</i>	<i>0.46</i>	<i>10.56</i>	<i>14.65</i>				
<i>No.7</i>	<i>0.46</i>	<i>10.41</i>	<i>14.70</i>				
<i>No.8</i>	<i>0.66</i>	<i>15.55</i>	<i>10.76</i>				
<i>No.9</i>	<i>0.46</i>	<i>8.67</i>	<i>14.73</i>				
<i>No.10</i>	<i>0.46</i>	<i>8.13</i>	<i>14.86</i>				
<i>No.11</i>	<i>0.45</i>	<i>7.20</i>	<i>15.03</i>				
<i>No.12</i>	<i>0.45</i>	<i>6.20</i>	<i>15.13</i>				
<i>No.13</i>	<i>0.45</i>	<i>5.53</i>	<i>15.13</i>				
<i>No.14</i>	<i>0.45</i>	<i>4.89</i>	<i>15.04</i>				
<i>No.15</i>	<i>0.46</i>	<i>4.04</i>	<i>14.76</i>				
<i>No.16</i>	<i>0.48</i>	<i>3.30</i>	<i>14.28</i>				
<i>No.17</i>	<i>0.49</i>	<i>2.97</i>	<i>13.97</i>				
<i>No.18</i>	<i>0.51</i>	<i>2.57</i>	<i>13.49</i>				
<i>No.19</i>	<i>0.50</i>	<i>2.64</i>	<i>13.66</i>				
<i>No.20</i>	<i>0.44</i>	<i>3.44</i>	<i>15.40</i>				
<i>No.21</i>	<i>0.51</i>	<i>2.54</i>	<i>13.45</i>				
<i>No.22</i>	<i>0.61</i>	<i>1.54</i>	<i>11.53</i>				
<i>No.23</i>	<i>0.00</i>	<i>0.00</i>	<i>0.00</i>				
<i>No.24</i>	<i>0.00</i>	<i>0.00</i>	<i>0.00</i>				