



# 土砂災害防止に関する基礎調査(急傾斜地の崩壊)

表紙 概況、位置図

自然現象の種類	急傾斜地の崩壊
箇所番号	011A1017
箇所名	下村
所在地	二戸市米沢字下村
調査機関	二戸地方振興局

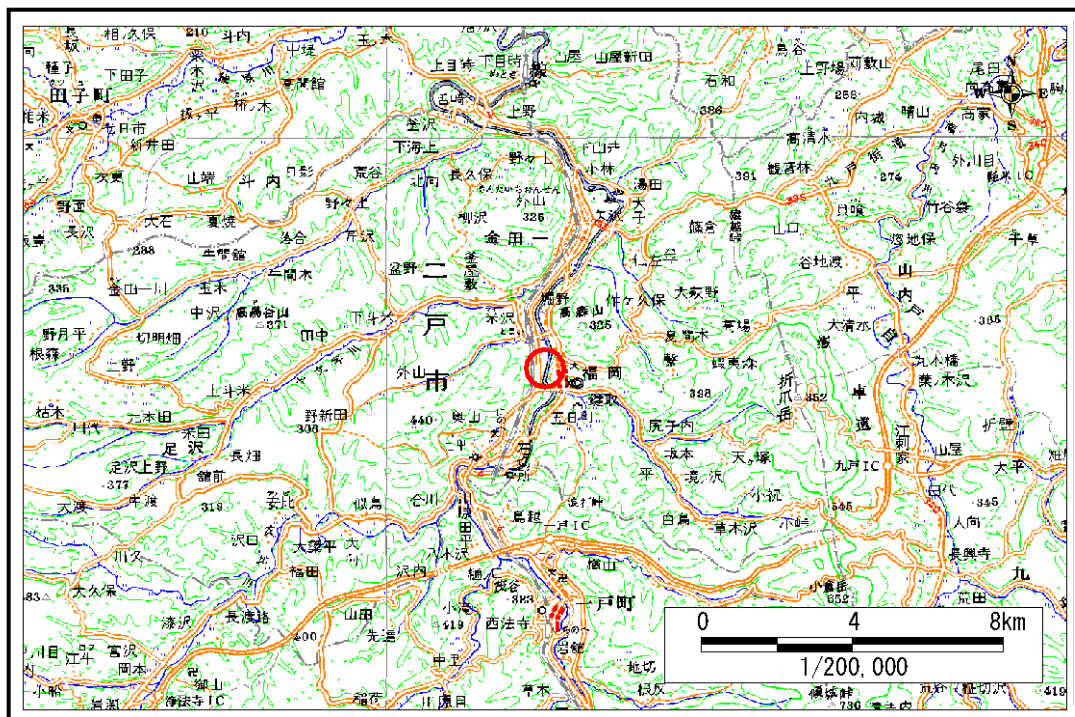

概況図 (S=1:200,000)

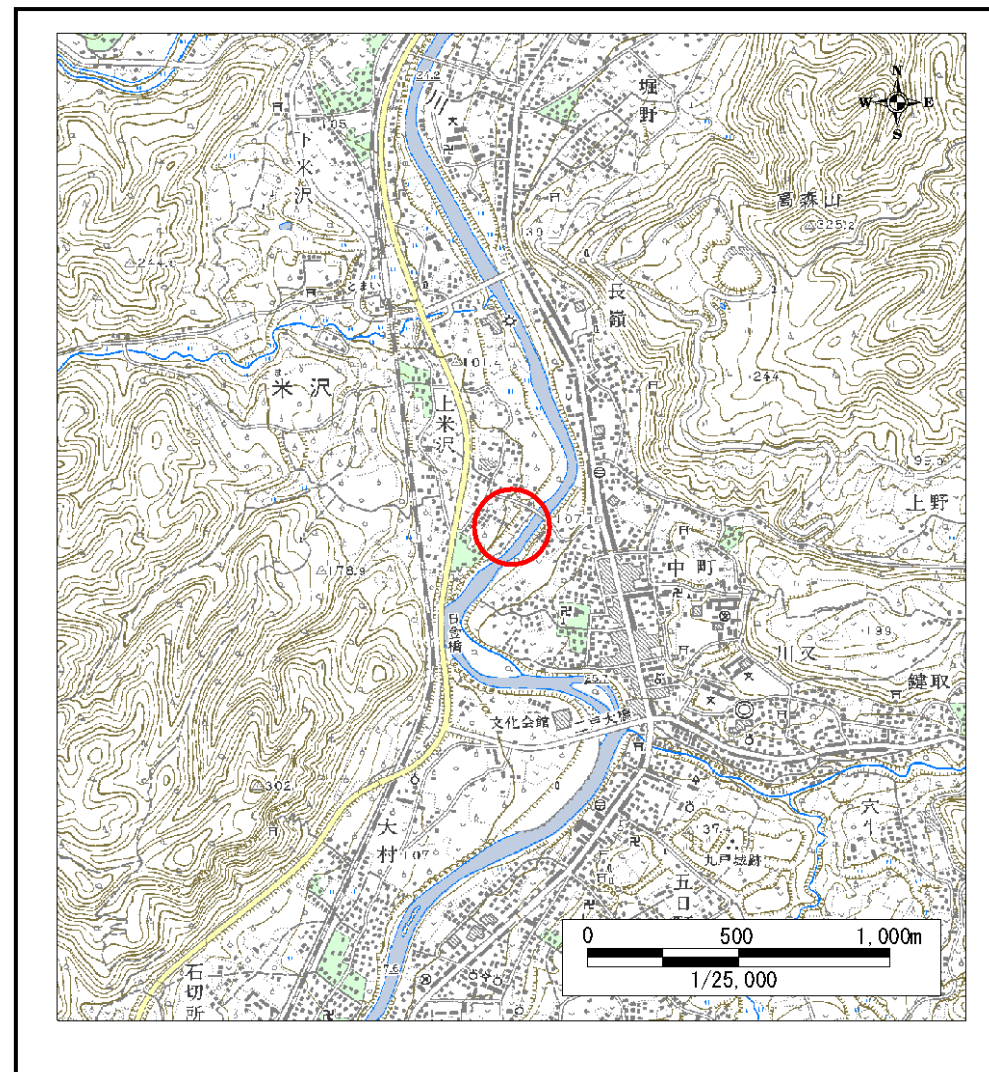

位置図 (S=1:25,000)

岩手県

# 急傾斜地の崩壊区域調書

様式3-1 危害のおそれのある土地、著しい危害のおそれのある土地の設定図

調査年度

平成16年度

急傾斜地の位置

箇所番号


011A1017

箇所名


下村

所在地

二戸市米沢字下村

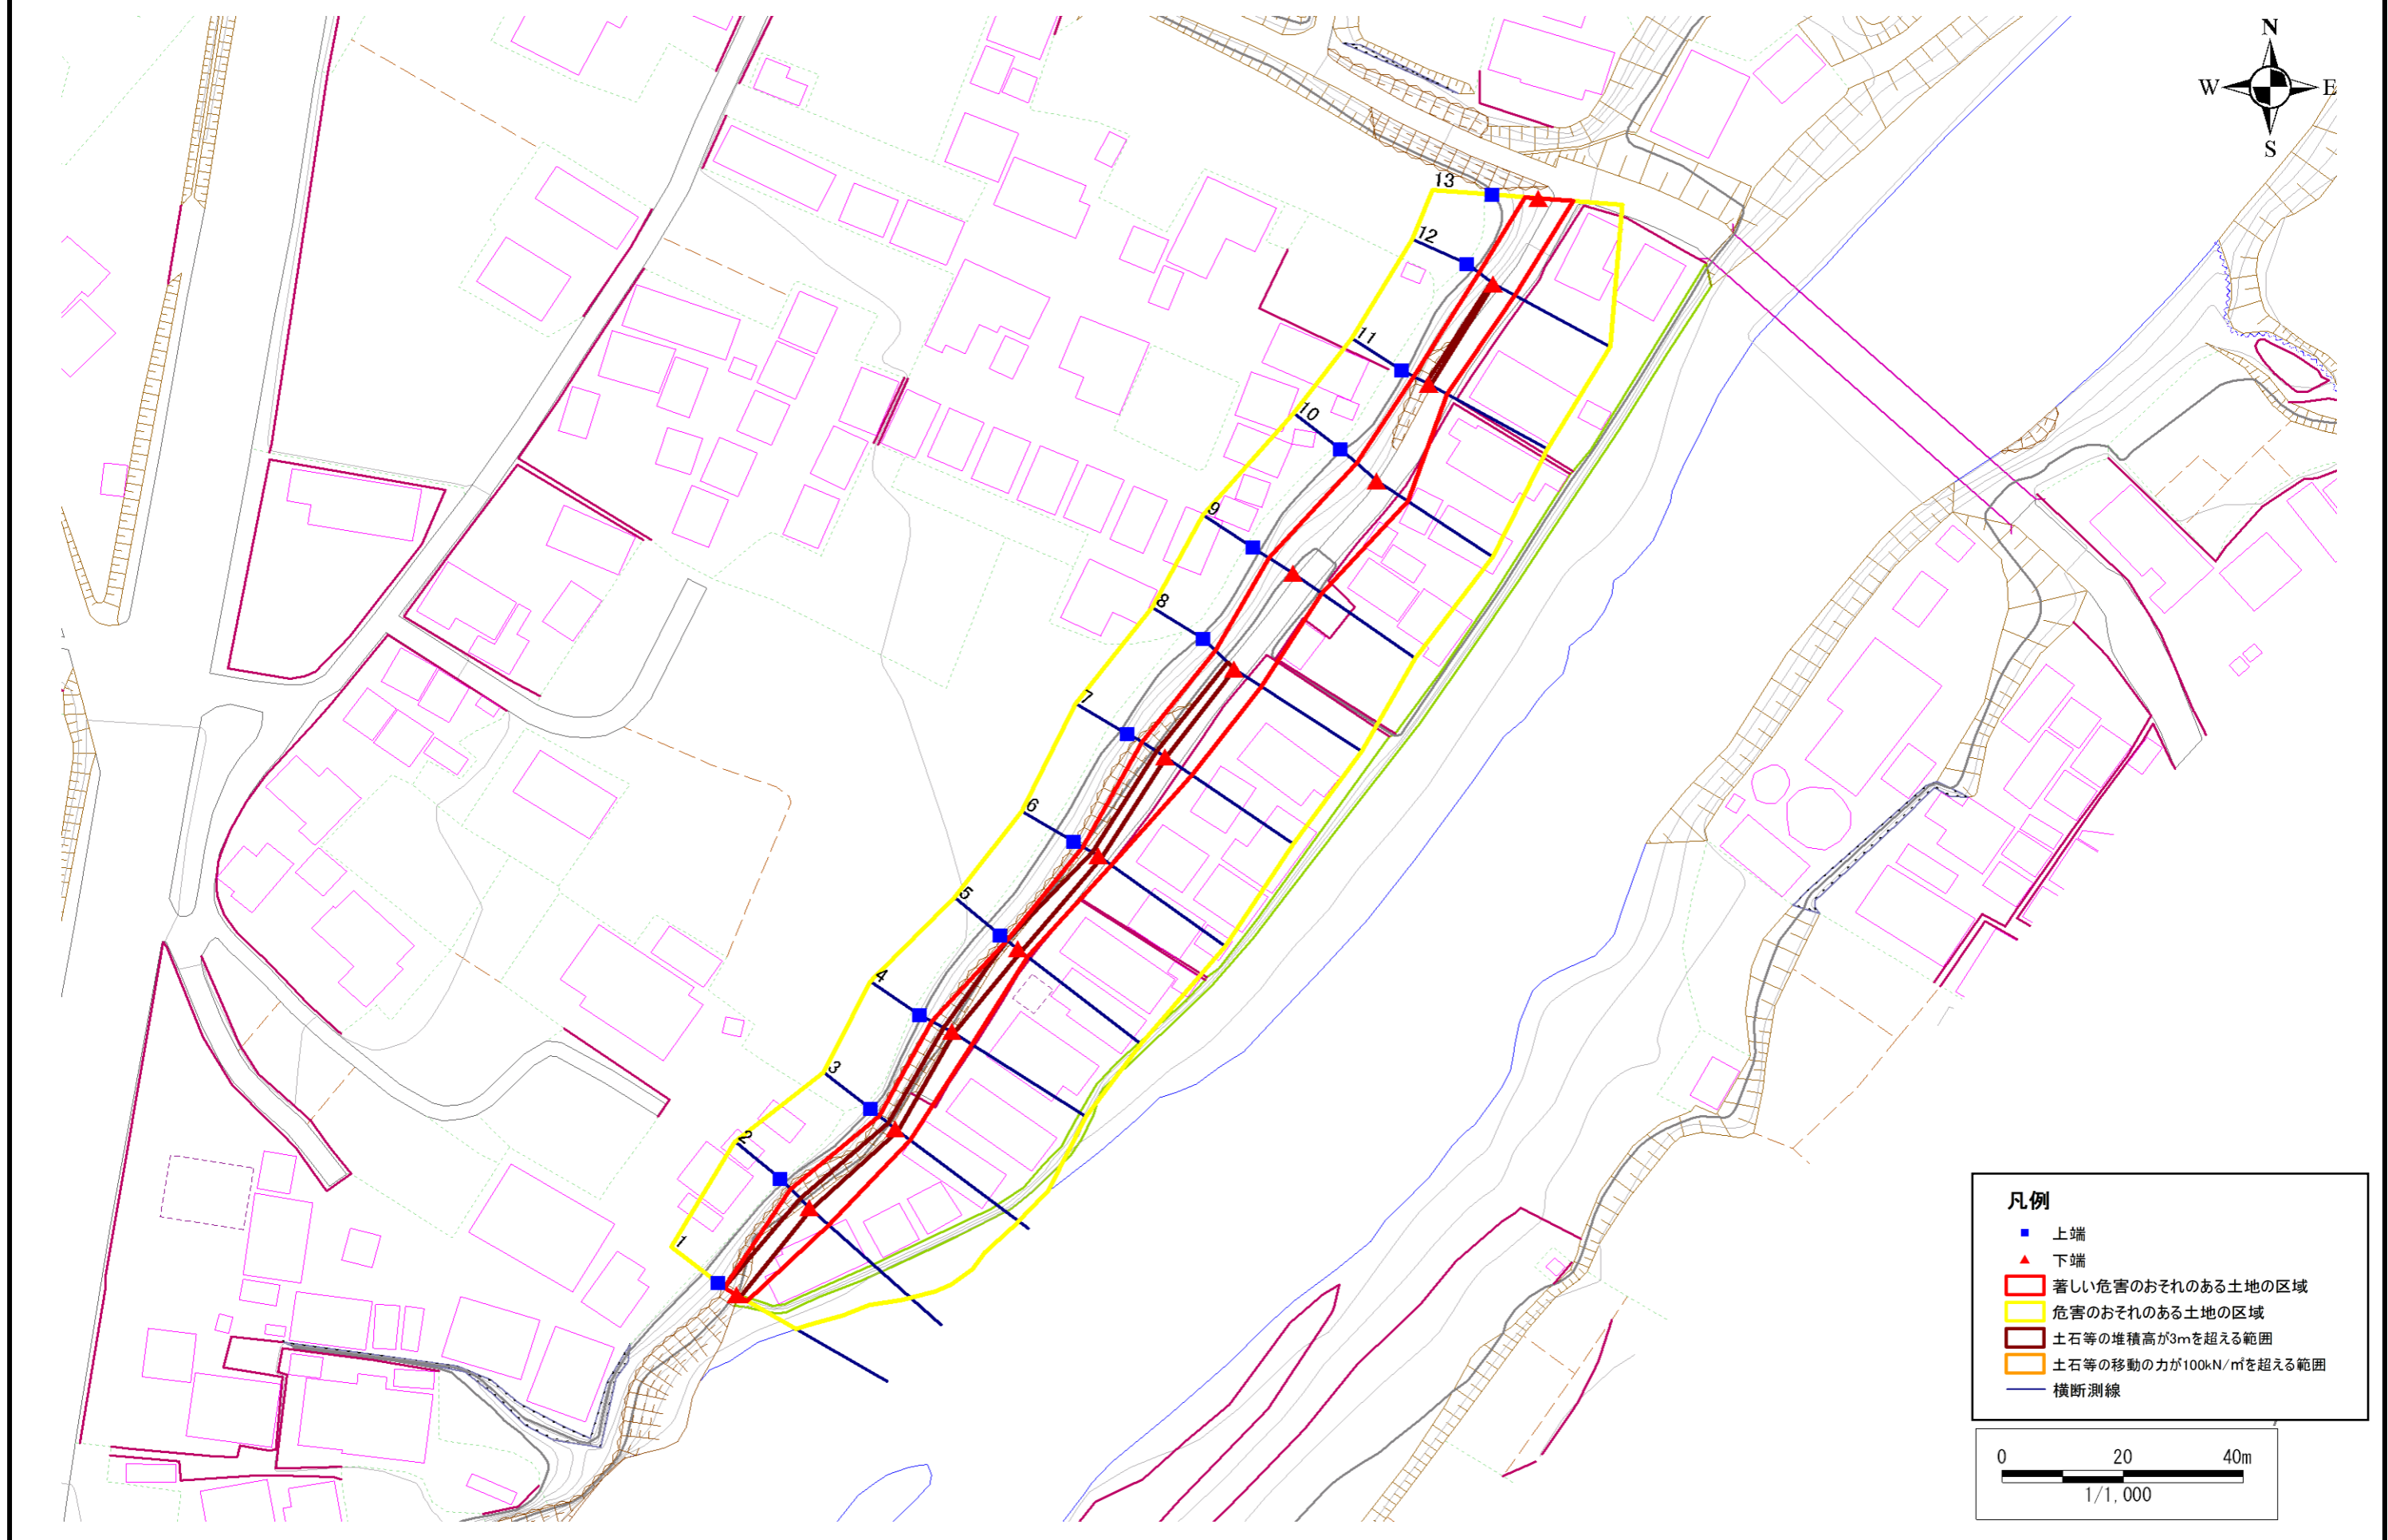

- 凡例**
- 上端
  - ▲ 下端
  - 著しい危害のおそれのある土地の区域
  - 危害のおそれのある土地の区域
  - 土石等の堆積高が3mを超える範囲
  - 土石等の移動の力が100kN/m<sup>2</sup>を超える範囲
  - 横断測線

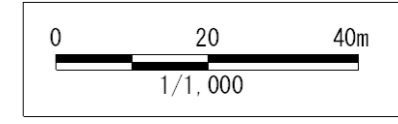

## 急傾斜地の崩壊区域調書

様式3-2 建築物に作用すると想定される衝撃に関する事項 (1/1)

調査年度 平成16年度

急傾斜地の位置		箇所番号 011A1017			箇所名		下村		所在地		二戸市米沢字下村					
横断 測線 番号	急傾斜地の下端に隣接する土地								急傾斜地内							
	土石等の移動の高さと力の大きさ				土石等の堆積高さとの大きさ				土石等の移動の高さと力の大きさ				土石等の堆積高さとの大きさ			
	区分	高さ (m)	下端からの距離 (m)	力の大きさ (kN/m <sup>2</sup> )	区分	下端からの水平 距離(m)	高さ (m)	力の大きさ (kN/m <sup>2</sup> )	区分	高さ (m)	上端からの比高 (m)	力の大きさ (kN/m <sup>2</sup> )	区分	上端からの比高 (m)	高さ (m)	力の大きさ (kN/m <sup>2</sup> )
1	100kN/m <sup>2</sup> を超える	-	- ~ -	-	3mを超える	0.00 ~ 0.69	4.23	22.63	100kN/m <sup>2</sup> を超える	-	- ~ -	-	3mを超える	5.00 ~ 14.46	4.23	22.63
	それ以外	1.00	0.00 ~ 2.03	19.49	それ以外	0.69 ~ 2.03	3.00	16.05	それ以外	1.00	5.00 ~ 14.46	19.49	それ以外	5.00 ~ 5.00	3.00	16.05
2	100kN/m <sup>2</sup> を超える	-	- ~ -	-	3mを超える	0.00 ~ 0.28	3.35	17.91	100kN/m <sup>2</sup> を超える	-	- ~ -	-	3mを超える	10.00 ~ 14.80	3.35	17.91
	それ以外	1.00	0.00 ~ 4.23	52.84	それ以外	0.28 ~ 4.23	3.00	16.05	それ以外	1.00	5.00 ~ 14.80	52.84	それ以外	5.00 ~ 10.00	3.00	16.05
3	100kN/m <sup>2</sup> を超える	-	- ~ -	-	3mを超える	0.00 ~ 0.43	3.60	19.29	100kN/m <sup>2</sup> を超える	-	- ~ -	-	3mを超える	10.00 ~ 13.90	3.60	19.29
	それ以外	1.00	0.00 ~ 2.96	38.21	それ以外	0.43 ~ 2.96	3.00	16.05	それ以外	1.00	5.00 ~ 13.90	38.21	それ以外	5.00 ~ 10.00	3.00	16.05
4	100kN/m <sup>2</sup> を超える	-	- ~ -	-	3mを超える	0.00 ~ 0.29	3.36	17.99	100kN/m <sup>2</sup> を超える	-	- ~ -	-	3mを超える	10.00 ~ 13.20	3.36	17.99
	それ以外	1.00	0.00 ~ 3.85	48.36	それ以外	0.29 ~ 3.85	3.00	16.05	それ以外	1.00	5.00 ~ 13.20	48.36	それ以外	5.00 ~ 10.00	3.00	16.05
5	100kN/m <sup>2</sup> を超える	-	- ~ -	-	3mを超える	0.00 ~ 0.63	4.06	21.74	100kN/m <sup>2</sup> を超える	-	- ~ -	-	3mを超える	5.00 ~ 12.99	4.06	21.74
	それ以外	1.00	0.00 ~ 2.00	21.86	それ以外	0.63 ~ 2.00	3.00	16.05	それ以外	1.00	5.00 ~ 12.99	21.86	それ以外	5.00 ~ 5.00	3.00	16.05
6	100kN/m <sup>2</sup> を超える	-	- ~ -	-	3mを超える	0.00 ~ 0.47	3.68	19.69	100kN/m <sup>2</sup> を超える	-	- ~ -	-	3mを超える	10.00 ~ 13.00	3.68	19.69
	それ以外	1.00	0.00 ~ 2.54	33.58	それ以外	0.47 ~ 2.54	3.00	16.05	それ以外	1.00	5.00 ~ 13.00	33.58	それ以外	5.00 ~ 10.00	3.00	16.05
7	100kN/m <sup>2</sup> を超える	-	- ~ -	-	3mを超える	0.00 ~ 0.06	3.06	16.38	100kN/m <sup>2</sup> を超える	-	- ~ -	-	3mを超える	10.00 ~ 12.90	3.06	16.38
	それ以外	1.00	0.00 ~ 5.25	65.40	それ以外	0.06 ~ 5.25	3.00	16.05	それ以外	1.00	5.00 ~ 12.90	65.40	それ以外	5.00 ~ 10.00	3.00	16.05
8	100kN/m <sup>2</sup> を超える	-	- ~ -	-	3mを超える	0.00 ~ 0.05	3.05	16.31	100kN/m <sup>2</sup> を超える	-	- ~ -	-	3mを超える	10.00 ~ 12.60	3.05	16.31
	それ以外	1.00	0.00 ~ 5.23	65.25	それ以外	0.05 ~ 5.23	3.00	16.05	それ以外	1.00	5.00 ~ 12.60	65.25	それ以外	5.00 ~ 10.00	3.00	16.05
9	100kN/m <sup>2</sup> を超える	-	- ~ -	-	3mを超える	- ~ -	-	-	100kN/m <sup>2</sup> を超える	-	- ~ -	-	3mを超える	- ~ -	-	-
	それ以外	1.00	0.00 ~ 5.76	72.01	それ以外	0.00 ~ 5.76	2.94	15.72	それ以外	1.00	5.00 ~ 12.40	72.01	それ以外	5.00 ~ 12.40	2.94	15.72
10	100kN/m <sup>2</sup> を超える	-	- ~ -	-	3mを超える	- ~ -	-	-	100kN/m <sup>2</sup> を超える	-	- ~ -	-	3mを超える	- ~ -	-	-
	それ以外	1.00	0.00 ~ 6.03	75.52	それ以外	0.00 ~ 6.03	2.83	15.15	それ以外	1.00	5.00 ~ 11.50	75.52	それ以外	5.00 ~ 11.50	2.83	15.15
11	100kN/m <sup>2</sup> を超える	-	- ~ -	-	3mを超える	0.00 ~ 0.31	3.39	18.15	100kN/m <sup>2</sup> を超える	-	- ~ -	-	3mを超える	10.00 ~ 11.20	3.39	18.15
	それ以外	1.00	0.00 ~ 3.29	41.90	それ以外	0.31 ~ 3.29	3.00	16.05	それ以外	1.00	5.00 ~ 11.20	41.90	それ以外	5.00 ~ 10.00	3.00	16.05
12	100kN/m <sup>2</sup> を超える	-	- ~ -	-	3mを超える	0.00 ~ 0.20	3.23	17.30	100kN/m <sup>2</sup> を超える	-	- ~ -	-	3mを超える	10.00 ~ 11.00	3.23	17.30
	それ以外	1.00	0.00 ~ 3.92	49.18	それ以外	0.20 ~ 3.92	3.00	16.05	それ以外	1.00	5.00 ~ 11.00	49.18	それ以外	5.00 ~ 10.00	3.00	16.05
13	100kN/m <sup>2</sup> を超える	-	- ~ -	-	3mを超える	- ~ -	-	-	100kN/m <sup>2</sup> を超える	-	- ~ -	-	3mを超える	- ~ -	-	-
	それ以外	1.00	0.00 ~ 5.81	72.65	それ以外	0.00 ~ 5.81	1.92	10.28	それ以外	1.00	5.00 ~ 6.97	72.65	それ以外	5.00 ~ 6.97	1.92	10.28
	100kN/m <sup>2</sup> を超える		~		3mを超える	~			100kN/m <sup>2</sup> を超える		~		3mを超える	~		
	それ以外		~		それ以外	~			それ以外		~		それ以外	~		
	100kN/m <sup>2</sup> を超える		~		3mを超える	~			100kN/m <sup>2</sup> を超える		~		3mを超える	~		
	それ以外		~		それ以外	~			それ以外		~		それ以外	~		