



# 土砂災害防止に関する基礎調査(急傾斜地の崩壊)

表紙 概況、位置図

自然現象の種類	急傾斜地の崩壊
箇所番号	011A1021
箇所名	中村-2
所在地	二戸市福岡字中村
調査機関	二戸地方振興局

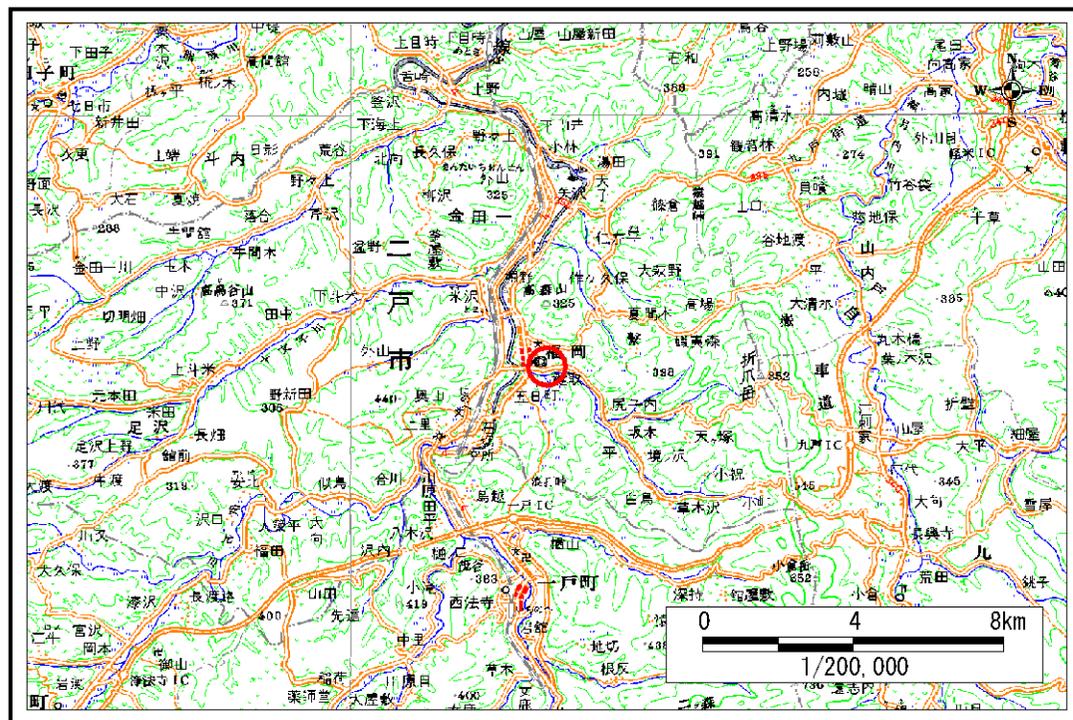

概況図 (S=1:200,000)

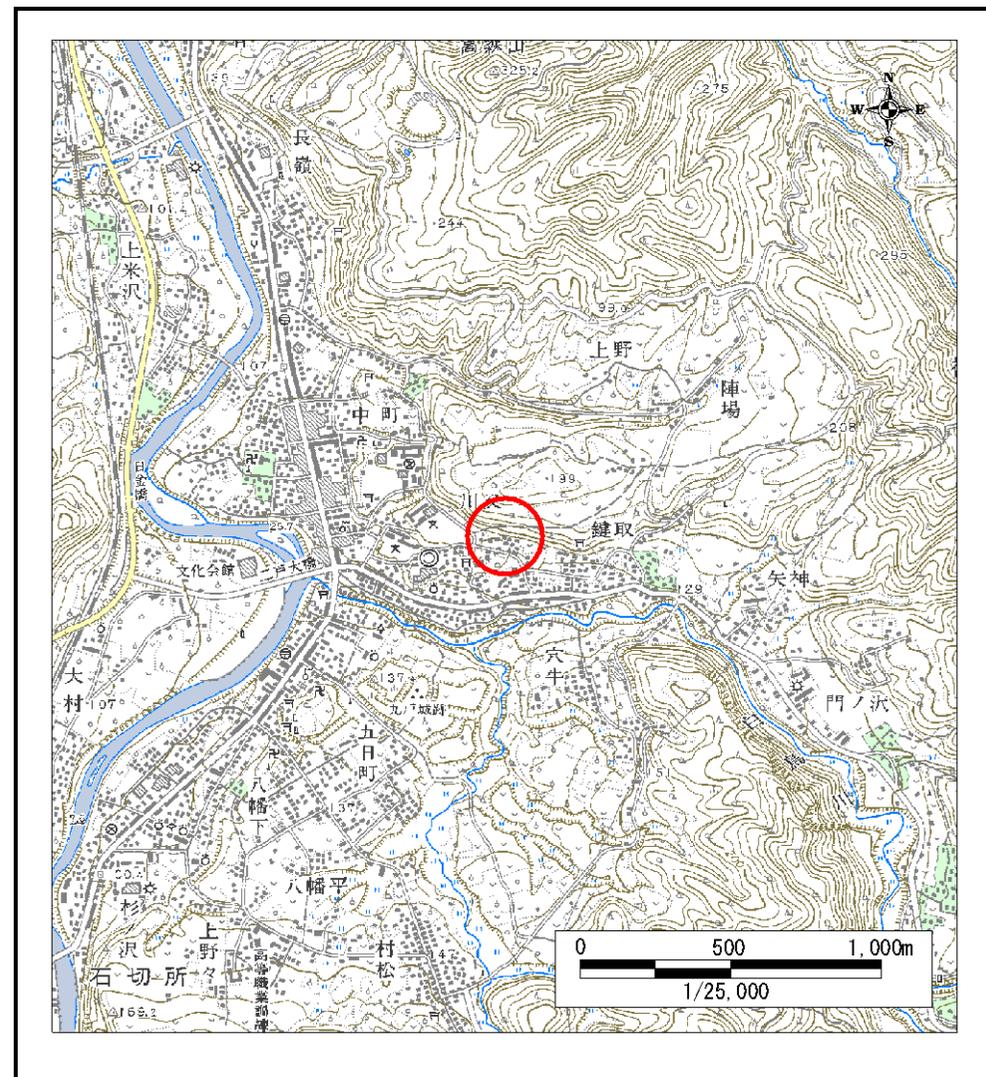

位置図 (S=1:25,000)

岩手県

# 急傾斜地の崩壊区域調書

様式3-1 危害のおそれのある土地、著しい危害のおそれのある土地の設定図

調査年度

平成16年度

急傾斜地の位置

箇所番号


011A1021

箇所名


中村-2

所在地

二戸市福岡字中村

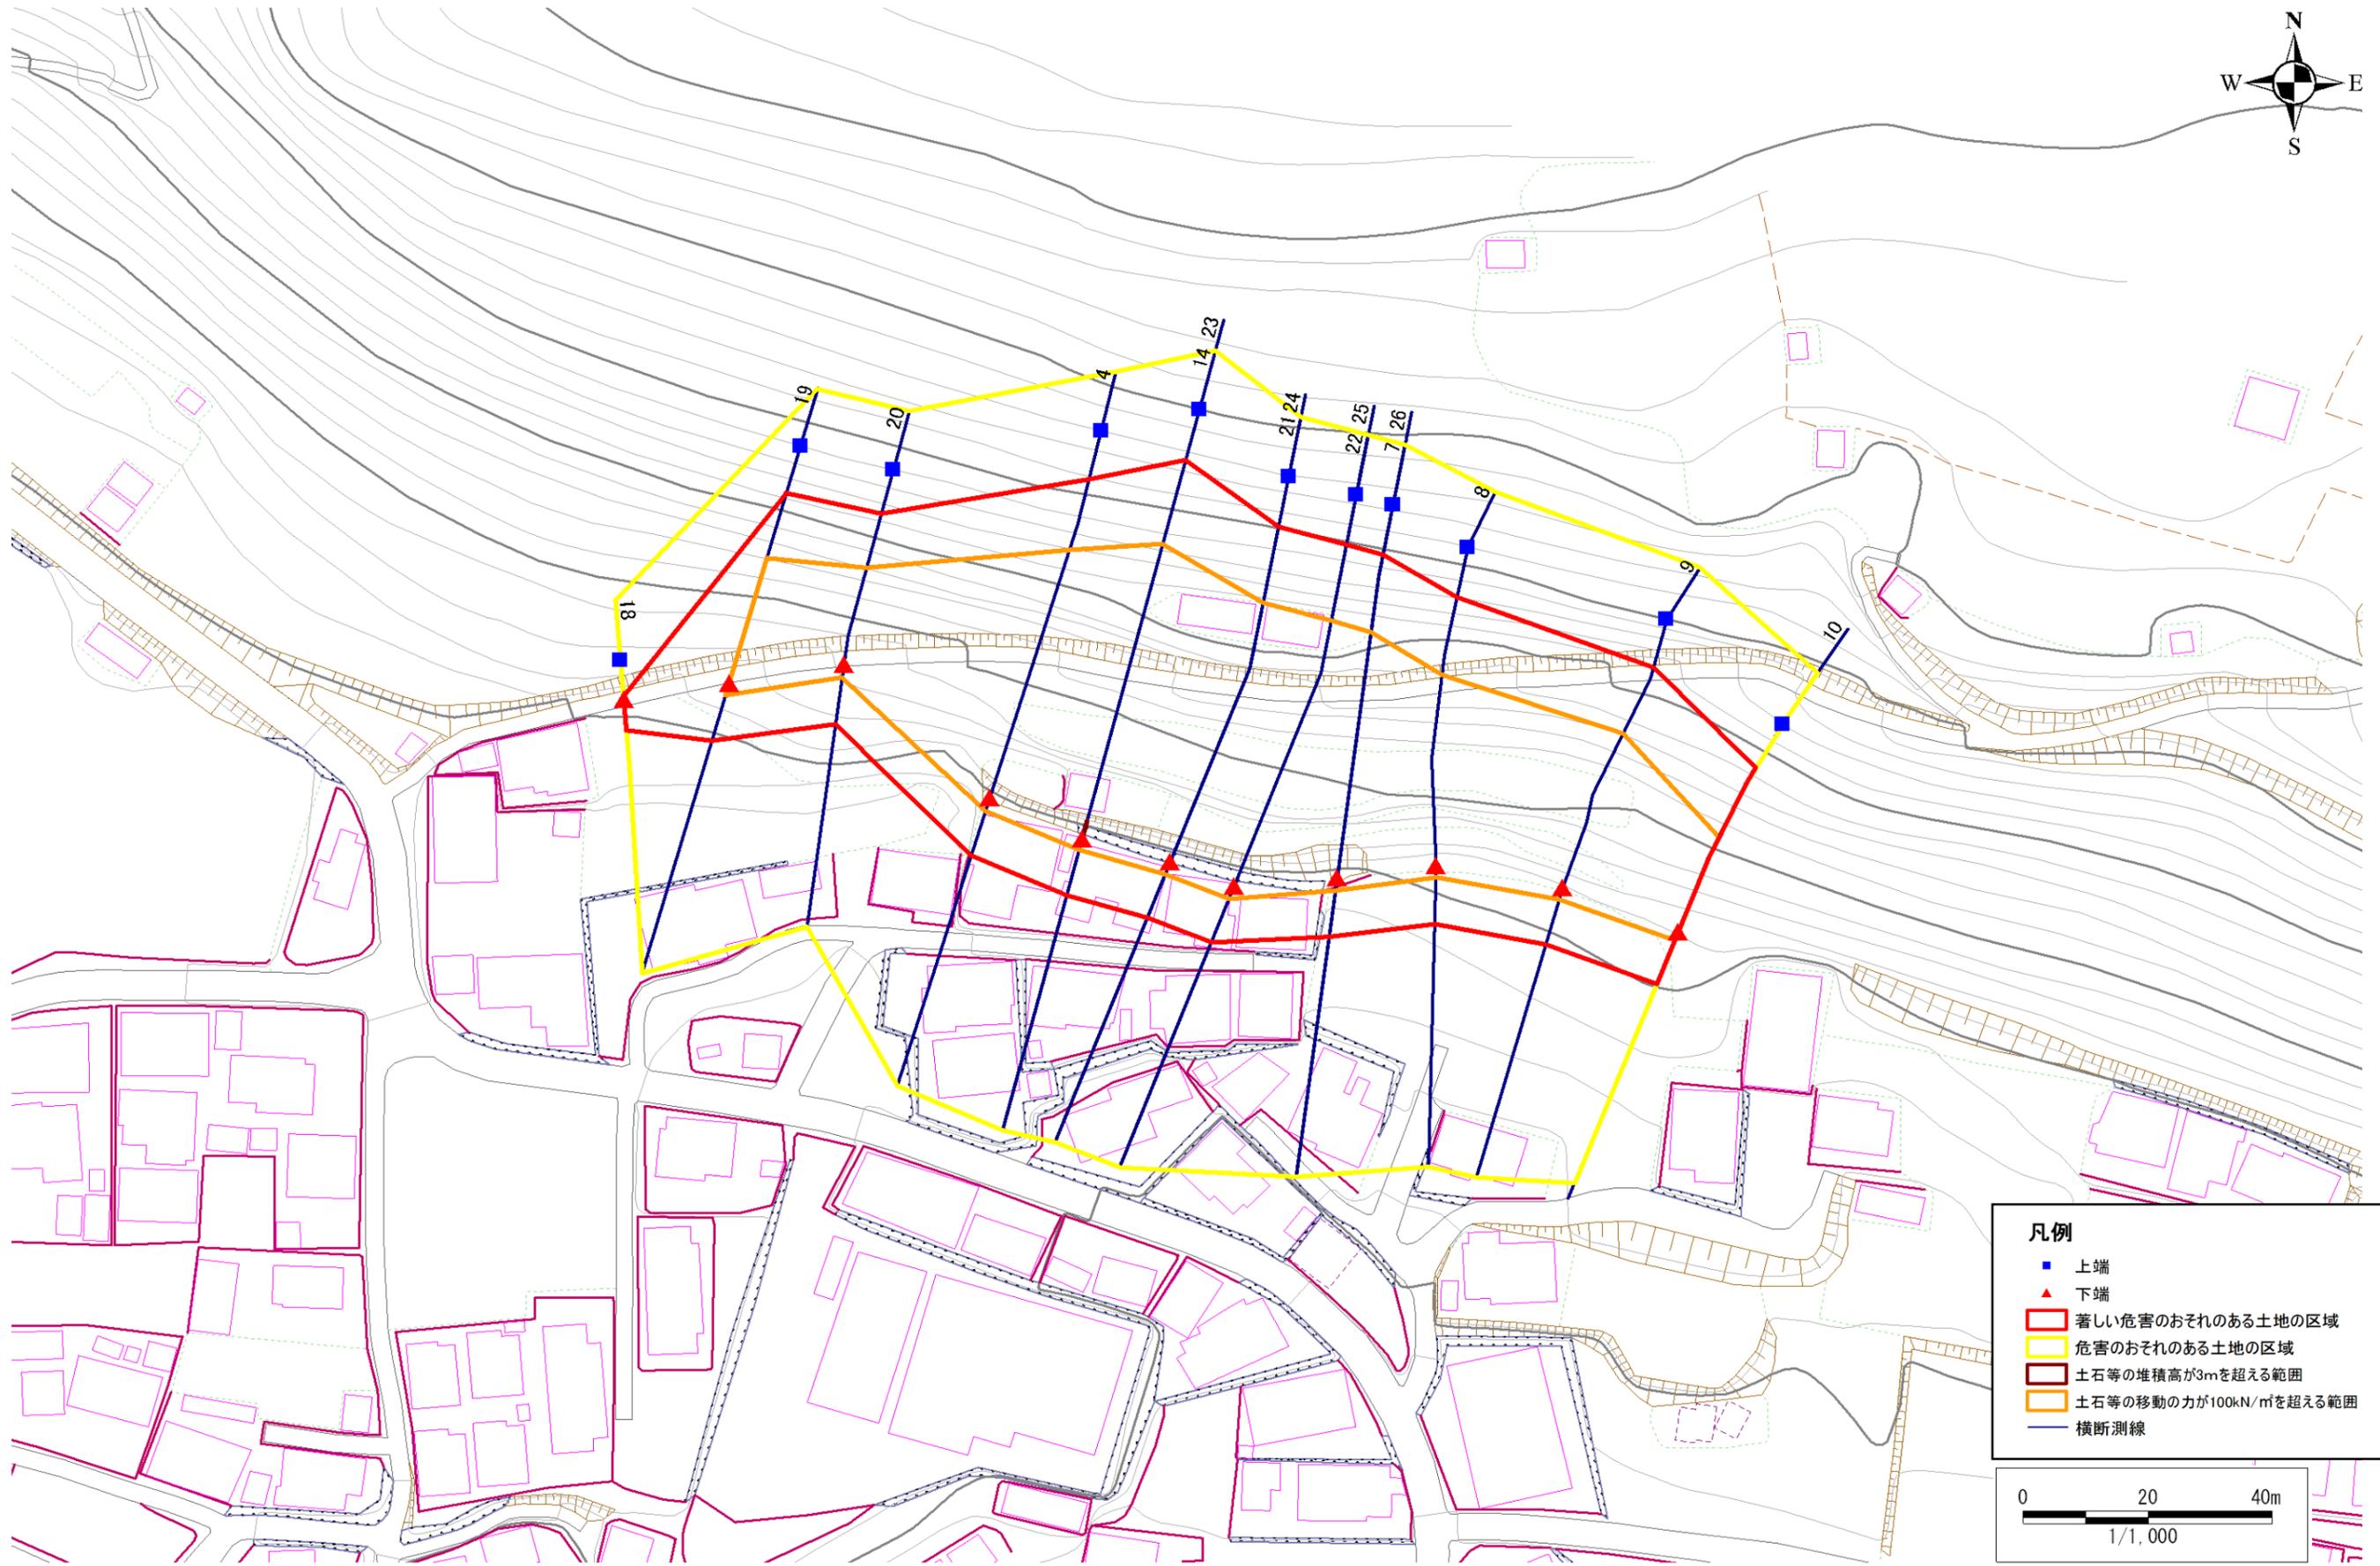

- 凡例**
- 上端
  - ▲ 下端
  - ▭ 著しい危害のおそれのある土地の区域
  - ▭ 危害のおそれのある土地の区域
  - ▭ 土石等の堆積高が3mを超える範囲
  - ▭ 土石等の移動の力が100kN/m<sup>2</sup>を超える範囲
  - 横断測線

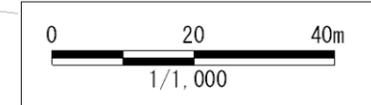

## 急傾斜地の崩壊区域調書

様式3-2 建築物に作用すると想定される衝撃に関する事項 (1/1)

調査年度 平成16年度

急傾斜地の位置		箇所番号			箇所名		中村-2		所在地		二戸市福岡字中村					
横断 測線 番号	急傾斜地の下端に隣接する土地								急傾斜地内							
	土石等の移動の高さと力の大きさ				土石等の堆積高さとの大きさ				土石等の移動の高さと力の大きさ				土石等の堆積高さとの大きさ			
	区分	高さ (m)	下端からの距離 (m)	力の大きさ (kN/m <sup>2</sup> )	区分	下端からの水平 距離(m)	高さ (m)	力の大きさ (kN/m <sup>2</sup> )	区分	高さ (m)	上端からの比高 (m)	力の大きさ (kN/m <sup>2</sup> )	区分	上端からの比高 (m)	高さ (m)	力の大きさ (kN/m <sup>2</sup> )
4	100kN/m <sup>2</sup> を超える	1.00	0.00 ~ 2.17	133.72	3mを超える	- ~ -	-	-	100kN/m <sup>2</sup> を超える	1.00	12.21 ~ 37.73	133.72	3mを超える	- ~ -	-	-
	それ以外	1.00	2.17 ~ 9.96	100.00	それ以外	0.00 ~ 9.96	2.82	15.09	それ以外	1.00	5.00 ~ 12.21	100.00	それ以外	5.00 ~ 37.73	2.82	15.09
7	100kN/m <sup>2</sup> を超える	1.00	0.00 ~ 2.00	130.82	3mを超える	- ~ -	-	-	100kN/m <sup>2</sup> を超える	1.00	12.57 ~ 36.44	130.82	3mを超える	- ~ -	-	-
	それ以外	1.00	2.00 ~ 9.78	100.00	それ以外	0.00 ~ 9.78	2.80	14.96	それ以外	1.00	5.00 ~ 12.57	100.00	それ以外	5.00 ~ 36.44	2.80	14.96
8	100kN/m <sup>2</sup> を超える	1.00	0.00 ~ 1.85	128.52	3mを超える	- ~ -	-	-	100kN/m <sup>2</sup> を超える	1.00	12.62 ~ 31.00	128.52	3mを超える	- ~ -	-	-
	それ以外	1.00	1.85 ~ 9.64	100.00	それ以外	0.00 ~ 9.64	2.79	14.94	それ以外	1.00	5.00 ~ 12.62	100.00	それ以外	5.00 ~ 31.00	2.79	14.94
9	100kN/m <sup>2</sup> を超える	1.00	0.00 ~ 1.95	130.13	3mを超える	- ~ -	-	-	100kN/m <sup>2</sup> を超える	1.00	12.17 ~ 28.44	130.13	3mを超える	- ~ -	-	-
	それ以外	1.00	1.95 ~ 9.74	100.00	それ以外	0.00 ~ 9.74	2.73	14.59	それ以外	1.00	5.00 ~ 12.17	100.00	それ以外	5.00 ~ 28.44	2.73	14.59
10	100kN/m <sup>2</sup> を超える	1.00	0.00 ~ 1.45	122.14	3mを超える	- ~ -	-	-	100kN/m <sup>2</sup> を超える	1.00	12.55 ~ 22.44	122.14	3mを超える	- ~ -	-	-
	それ以外	1.00	1.45 ~ 9.24	100.00	それ以外	0.00 ~ 9.24	2.40	12.84	それ以外	1.00	5.00 ~ 12.55	100.00	それ以外	5.00 ~ 22.44	2.40	12.84
14	100kN/m <sup>2</sup> を超える	1.00	0.00 ~ 1.83	128.17	3mを超える	0.00 ~ 0.51	3.20	17.14	100kN/m <sup>2</sup> を超える	1.00	13.14 ~ 41.73	128.17	3mを超える	40.00 ~ 41.73	3.20	17.14
	それ以外	1.00	1.83 ~ 9.62	100.00	それ以外	0.51 ~ 9.62	3.00	16.05	それ以外	1.00	5.00 ~ 13.14	100.00	それ以外	5.00 ~ 40.00	3.00	16.05
18	100kN/m <sup>2</sup> を超える	-	- ~ -	-	3mを超える	- ~ -	-	-	100kN/m <sup>2</sup> を超える	-	- ~ -	-	3mを超える	- ~ -	-	-
	それ以外	1.00	0.00 ~ 5.07	63.13	それ以外	0.00 ~ 5.07	1.82	9.76	それ以外	1.00	5.00 ~ 5.50	63.13	それ以外	5.00 ~ 5.50	1.82	9.76
19	100kN/m <sup>2</sup> を超える	1.00	0.00 ~ 1.94	129.90	3mを超える	- ~ -	-	-	100kN/m <sup>2</sup> を超える	1.00	11.82 ~ 25.09	129.90	3mを超える	- ~ -	-	-
	それ以外	1.00	1.94 ~ 9.72	100.00	それ以外	0.00 ~ 9.72	2.76	14.74	それ以外	1.00	5.00 ~ 11.82	100.00	それ以外	5.00 ~ 25.09	2.76	14.74
20	100kN/m <sup>2</sup> を超える	1.00	0.00 ~ 2.08	132.24	3mを超える	- ~ -	-	-	100kN/m <sup>2</sup> を超える	1.00	11.07 ~ 21.92	132.24	3mを超える	- ~ -	-	-
	それ以外	1.00	2.08 ~ 9.87	100.00	それ以外	0.00 ~ 9.87	2.53	13.52	それ以外	1.00	5.00 ~ 11.07	100.00	それ以外	5.00 ~ 21.92	2.53	13.52
21	100kN/m <sup>2</sup> を超える	1.00	0.00 ~ 2.06	131.90	3mを超える	- ~ -	-	-	100kN/m <sup>2</sup> を超える	1.00	12.50 ~ 39.14	131.90	3mを超える	- ~ -	-	-
	それ以外	1.00	2.06 ~ 9.85	100.00	それ以外	0.00 ~ 9.85	2.80	14.99	それ以外	1.00	5.00 ~ 12.50	100.00	それ以外	5.00 ~ 39.14	2.80	14.99
22	100kN/m <sup>2</sup> を超える	1.00	0.00 ~ 2.07	132.09	3mを超える	- ~ -	-	-	100kN/m <sup>2</sup> を超える	1.00	12.49 ~ 39.86	132.09	3mを超える	- ~ -	-	-
	それ以外	1.00	2.07 ~ 9.86	100.00	それ以外	0.00 ~ 9.86	2.80	14.99	それ以外	1.00	5.00 ~ 12.49	100.00	それ以外	5.00 ~ 39.86	2.80	14.99
23	100kN/m <sup>2</sup> を超える	1.00	0.00 ~ 1.83	128.17	3mを超える	0.00 ~ 0.51	3.20	17.14	100kN/m <sup>2</sup> を超える	1.00	13.14 ~ 41.73	128.17	3mを超える	40.00 ~ 41.73	3.20	17.14
	それ以外	1.00	1.83 ~ 9.62	100.00	それ以外	0.51 ~ 9.62	3.00	16.05	それ以外	1.00	5.00 ~ 13.14	100.00	それ以外	5.00 ~ 40.00	3.00	16.05
24	100kN/m <sup>2</sup> を超える	1.00	0.00 ~ 2.06	131.90	3mを超える	- ~ -	-	-	100kN/m <sup>2</sup> を超える	1.00	12.50 ~ 39.14	131.90	3mを超える	- ~ -	-	-
	それ以外	1.00	2.06 ~ 9.85	100.00	それ以外	0.00 ~ 9.85	2.80	14.99	それ以外	1.00	5.00 ~ 12.50	100.00	それ以外	5.00 ~ 39.14	2.80	14.99
25	100kN/m <sup>2</sup> を超える	1.00	0.00 ~ 2.07	132.09	3mを超える	- ~ -	-	-	100kN/m <sup>2</sup> を超える	1.00	12.49 ~ 39.85	132.09	3mを超える	- ~ -	-	-
	それ以外	1.00	2.07 ~ 9.86	100.00	それ以外	0.00 ~ 9.86	2.80	14.99	それ以外	1.00	5.00 ~ 12.49	100.00	それ以外	5.00 ~ 39.85	2.80	14.99
26	100kN/m <sup>2</sup> を超える	1.00	0.00 ~ 2.00	130.82	3mを超える	- ~ -	-	-	100kN/m <sup>2</sup> を超える	1.00	12.57 ~ 36.44	130.82	3mを超える	- ~ -	-	-
	それ以外	1.00	2.00 ~ 9.78	100.00	それ以外	0.00 ~ 9.78	2.80	14.96	それ以外	1.00	5.00 ~ 12.57	100.00	それ以外	5.00 ~ 36.44	2.80	14.96