



# 土砂災害防止に関する基礎調査(急傾斜地の崩壊)

表紙 概況、位置図

自然現象の種類	急傾斜地の崩壊
箇所番号	011A1029
箇所名	前小路
所在地	二戸市石切所字前小路
調査機関	二戸地方振興局

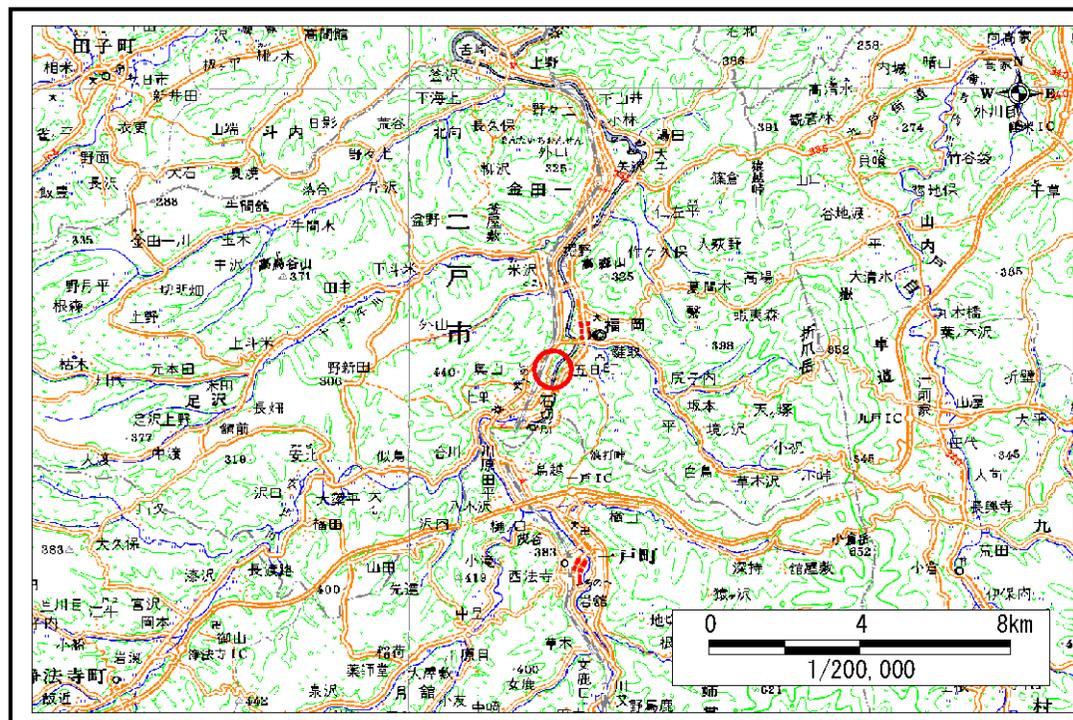

概況図 (S=1:200,000)

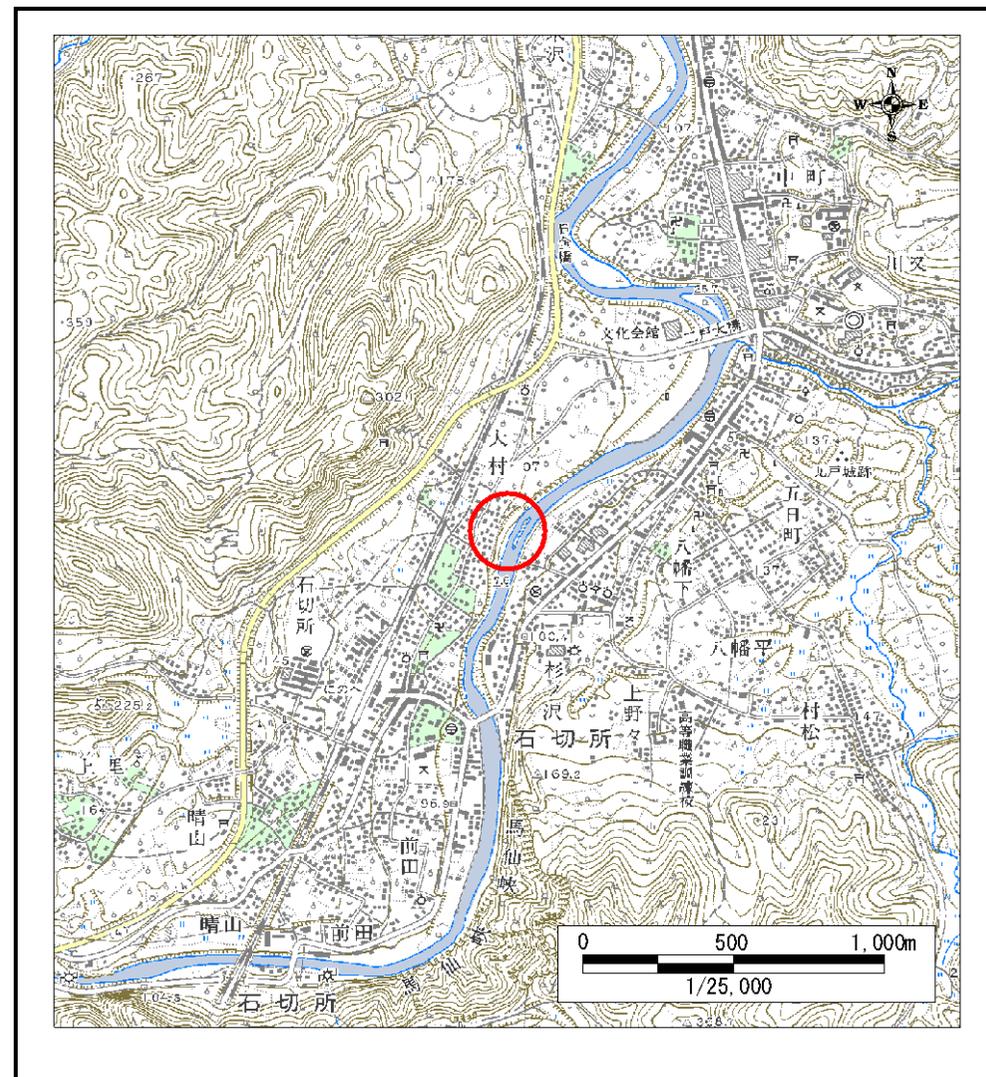

位置図 (S=1:25,000)

岩手県

# 急傾斜地の崩壊区域調書

様式3-1 危害のおそれのある土地、著しい危害のおそれのある土地の設定図

調査年度

平成16年度

急傾斜地の位置

箇所番号


011A1029

箇所名

前小路

所在地

二戸市石切所字前小路

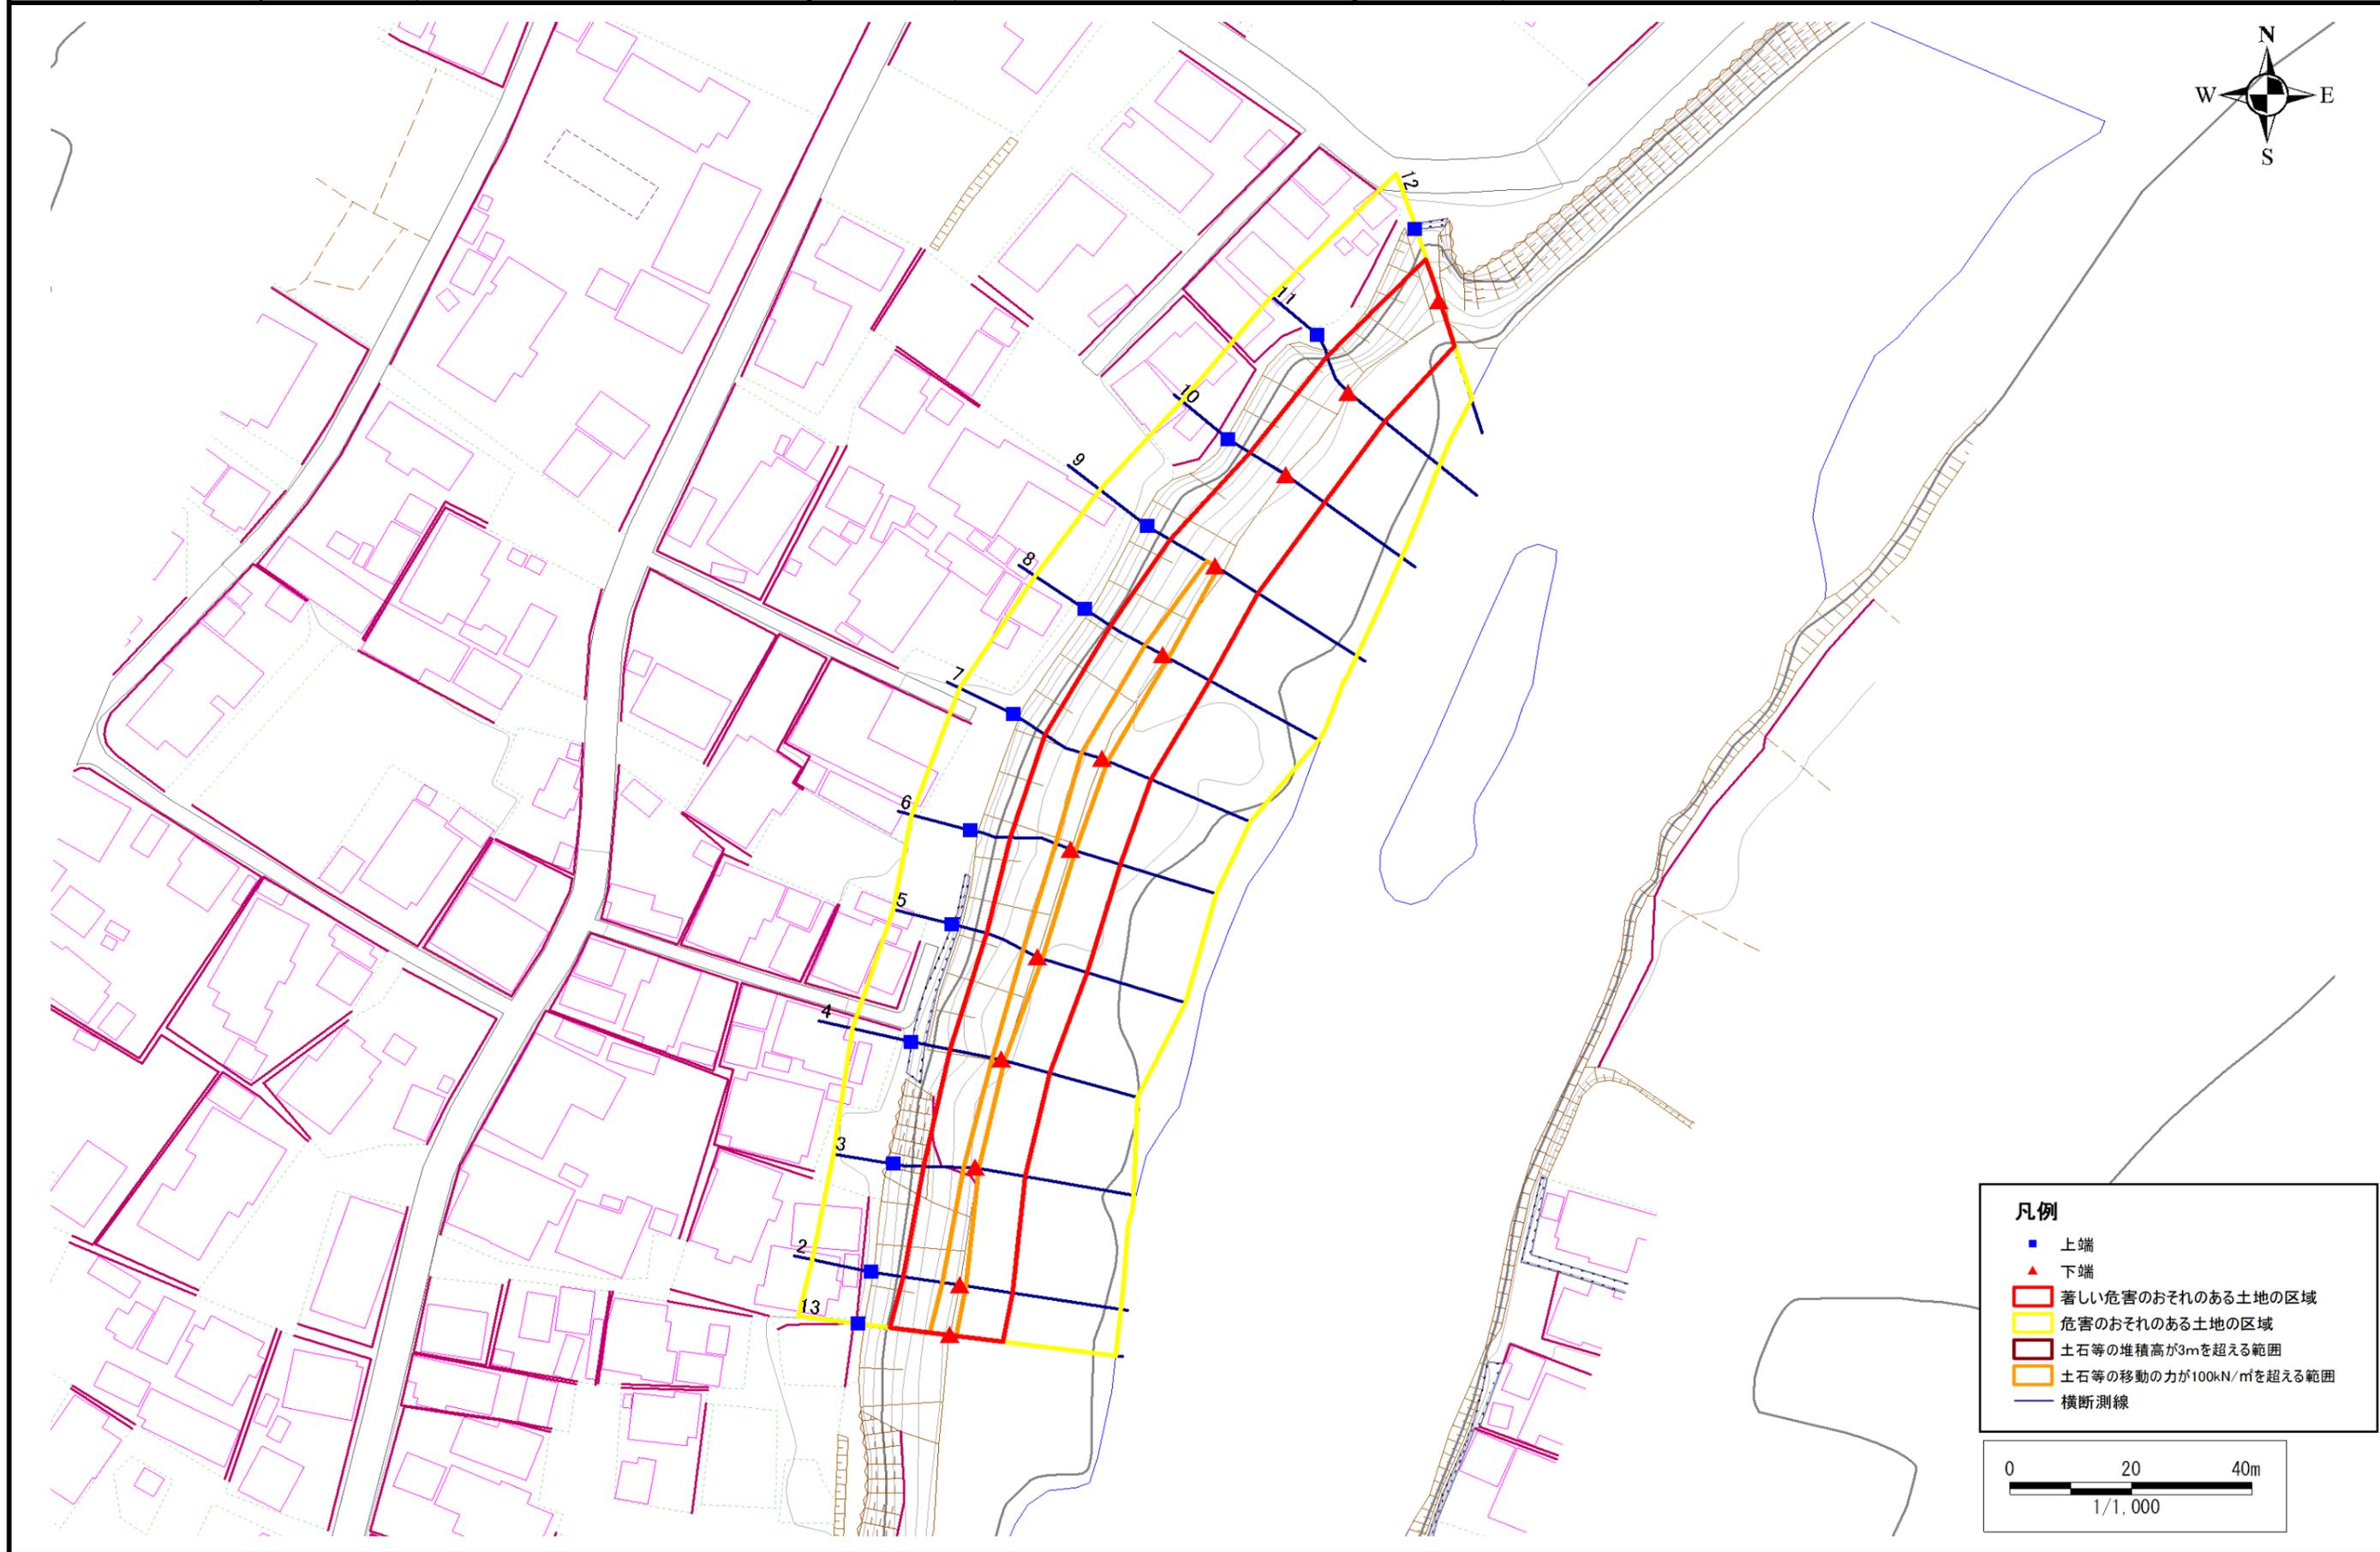

## 急傾斜地の崩壊区域調書

様式3-2 建築物に作用すると想定される衝撃に関する事項 (1/1)

調査年度 平成16年度

急傾斜地の位置		箇所番号			箇所名		前小路		所在地		二戸市石切所字前小路					
		011A1029									急傾斜地内					
横断 測線 番号	急傾斜地の下端に隣接する土地								急傾斜地内							
	土石等の移動の高さと力の大きさ				土石等の堆積高さとの大きさ				土石等の移動の高さと力の大きさ				土石等の堆積高さとの大きさ			
	区分	高さ (m)	下端からの距離 (m)	力の大きさ (kN/m <sup>2</sup> )	区分	下端からの水平 距離(m)	高さ (m)	力の大きさ (kN/m <sup>2</sup> )	区分	高さ (m)	上端からの比高 (m)	力の大きさ (kN/m <sup>2</sup> )	区分	上端からの比高 (m)	高さ (m)	力の大きさ (kN/m <sup>2</sup> )
2	100kN/m <sup>2</sup> を超える	1.00	0.00 ~ 0.91	113.61	3mを超える	- ~ -	-	-	100kN/m <sup>2</sup> を超える	1.00	11.22 ~ 14.00	113.61	3mを超える	- ~ -	-	-
	それ以外	1.00	0.91 ~ 8.69	100.00	それ以外	0.00 ~ 8.69	2.38	12.75	それ以外	1.00	5.00 ~ 11.22	100.00	それ以外	5.00 ~ 14.00	2.38	12.75
3	100kN/m <sup>2</sup> を超える	1.00	0.00 ~ 0.57	108.52	3mを超える	- ~ -	-	-	100kN/m <sup>2</sup> を超える	1.00	11.53 ~ 13.25	108.52	3mを超える	- ~ -	-	-
	それ以外	1.00	0.57 ~ 8.36	100.00	それ以外	0.00 ~ 8.36	2.42	12.97	それ以外	1.00	5.00 ~ 11.53	100.00	それ以外	5.00 ~ 13.25	2.42	12.97
4	100kN/m <sup>2</sup> を超える	1.00	0.00 ~ 0.40	105.94	3mを超える	- ~ -	-	-	100kN/m <sup>2</sup> を超える	1.00	10.53 ~ 11.63	105.94	3mを超える	- ~ -	-	-
	それ以外	1.00	0.40 ~ 8.19	100.00	それ以外	0.00 ~ 8.19	2.19	11.70	それ以外	1.00	5.00 ~ 10.53	100.00	それ以外	5.00 ~ 11.63	2.19	11.70
5	100kN/m <sup>2</sup> を超える	1.00	0.00 ~ 0.75	111.13	3mを超える	- ~ -	-	-	100kN/m <sup>2</sup> を超える	1.00	10.66 ~ 12.79	111.13	3mを超える	- ~ -	-	-
	それ以外	1.00	0.75 ~ 8.53	100.00	それ以外	0.00 ~ 8.53	2.27	12.15	それ以外	1.00	5.00 ~ 10.66	100.00	それ以外	5.00 ~ 12.79	2.27	12.15
6	100kN/m <sup>2</sup> を超える	1.00	0.00 ~ 0.65	109.63	3mを超える	- ~ -	-	-	100kN/m <sup>2</sup> を超える	1.00	10.59 ~ 12.50	109.63	3mを超える	- ~ -	-	-
	それ以外	1.00	0.65 ~ 8.43	100.00	それ以外	0.00 ~ 8.43	2.13	11.42	それ以外	1.00	5.00 ~ 10.59	100.00	それ以外	5.00 ~ 12.50	2.13	11.42
7	100kN/m <sup>2</sup> を超える	1.00	0.00 ~ 0.94	114.03	3mを超える	- ~ -	-	-	100kN/m <sup>2</sup> を超える	1.00	10.56 ~ 13.32	114.03	3mを超える	- ~ -	-	-
	それ以外	1.00	0.94 ~ 8.72	100.00	それ以外	0.00 ~ 8.72	2.22	11.91	それ以外	1.00	5.00 ~ 10.56	100.00	それ以外	5.00 ~ 13.32	2.22	11.91
8	100kN/m <sup>2</sup> を超える	1.00	0.00 ~ 1.00	115.06	3mを超える	- ~ -	-	-	100kN/m <sup>2</sup> を超える	1.00	11.55 ~ 14.76	115.06	3mを超える	- ~ -	-	-
	それ以外	1.00	1.00 ~ 8.79	100.00	それ以外	0.00 ~ 8.79	2.43	12.98	それ以外	1.00	5.00 ~ 11.55	100.00	それ以外	5.00 ~ 14.76	2.43	12.98
9	100kN/m <sup>2</sup> を超える	1.00	0.00 ~ 0.51	107.51	3mを超える	- ~ -	-	-	100kN/m <sup>2</sup> を超える	1.00	13.01 ~ 14.76	107.51	3mを超える	- ~ -	-	-
	それ以外	1.00	0.51 ~ 8.29	100.00	それ以外	0.00 ~ 8.29	2.56	13.71	それ以外	1.00	5.00 ~ 13.01	100.00	それ以外	5.00 ~ 14.76	2.56	13.71
10	100kN/m <sup>2</sup> を超える	-	- ~ -	-	3mを超える	- ~ -	-	-	100kN/m <sup>2</sup> を超える	-	- ~ -	-	3mを超える	- ~ -	-	-
	それ以外	1.00	0.00 ~ 7.72	99.09	それ以外	0.00 ~ 7.72	2.59	13.86	それ以外	1.00	5.00 ~ 13.19	99.09	それ以外	5.00 ~ 13.19	2.59	13.86
11	100kN/m <sup>2</sup> を超える	-	- ~ -	-	3mを超える	- ~ -	-	-	100kN/m <sup>2</sup> を超える	-	- ~ -	-	3mを超える	- ~ -	-	-
	それ以外	1.00	0.00 ~ 7.66	98.18	それ以外	0.00 ~ 7.66	2.64	14.13	それ以外	1.00	5.00 ~ 13.73	98.18	それ以外	5.00 ~ 13.73	2.64	14.13
12	100kN/m <sup>2</sup> を超える	1.00	0.00 ~ 0.29	104.30	3mを超える	- ~ -	-	-	100kN/m <sup>2</sup> を超える	1.00	11.00 ~ 11.79	104.30	3mを超える	- ~ -	-	-
	それ以外	1.00	0.29 ~ 8.08	100.00	それ以外	0.00 ~ 8.08	2.35	12.56	それ以外	1.00	5.00 ~ 11.00	100.00	それ以外	5.00 ~ 11.79	2.35	12.56
13	100kN/m <sup>2</sup> を超える	1.00	0.00 ~ 1.03	115.41	3mを超える	- ~ -	-	-	100kN/m <sup>2</sup> を超える	1.00	11.18 ~ 14.36	115.41	3mを超える	- ~ -	-	-
	それ以外	1.00	1.03 ~ 8.81	100.00	それ以外	0.00 ~ 8.81	2.38	12.72	それ以外	1.00	5.00 ~ 11.18	100.00	それ以外	5.00 ~ 14.36	2.38	12.72
	100kN/m <sup>2</sup> を超える		~		3mを超える	~			100kN/m <sup>2</sup> を超える		~		3mを超える	~		
	それ以外		~		それ以外	~			それ以外		~		それ以外	~		
	100kN/m <sup>2</sup> を超える		~		3mを超える	~			100kN/m <sup>2</sup> を超える		~		3mを超える	~		
	それ以外		~		それ以外	~			それ以外		~		それ以外	~		
	100kN/m <sup>2</sup> を超える		~		3mを超える	~			100kN/m <sup>2</sup> を超える		~		3mを超える	~		
	それ以外		~		それ以外	~			それ以外		~		それ以外	~		