


# 土砂災害防止に関する基礎調査(急傾斜地の崩壊)

表紙 概況、位置図

自然現象の種類	急傾斜地の崩壊
箇所番号	011B1031
箇所名	道ノ上-1
所在地	二戸市堀野字道ノ上
調査機関	県北広域振興局土木部二戸土木センター



位置図(S=1:200,000)

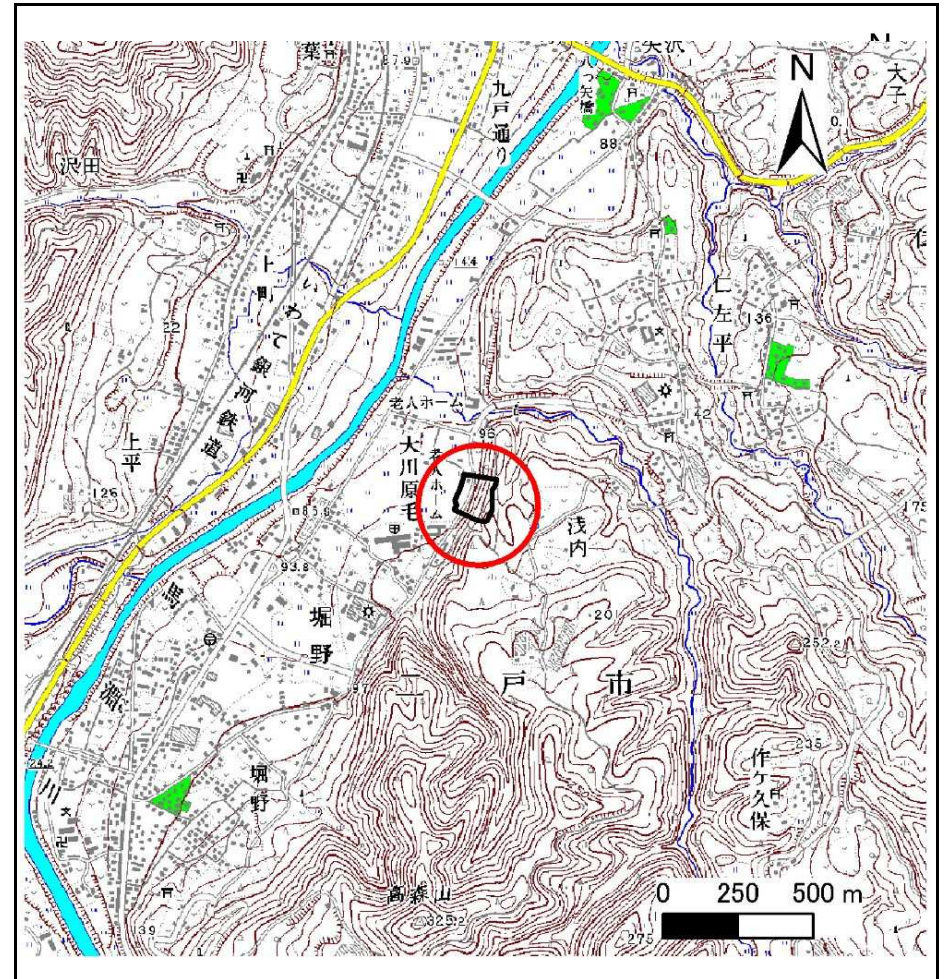

概況図(S=1:25,000)

# 急傾斜地の崩壊区域調書

様式3-1 危害のおそれのある土地、著しい危害のおそれのある土地の設定図

調査年度

平成24年度

急傾斜地の位置

箇所番号

011B1031

箇所名

道ノ上-1

所在地

二戸市堀野字道ノ上



## 凡例

- 上端
- ▲ 下端


- 著しい危害のおそれのある土地の区域
- 危害のおそれのある土地の区域
- 土石等の堆積高が3mを超える範囲
- 土石等の移動による力が100kN/m<sup>2</sup>を超える範囲
- 横断側線

# 急傾斜地の崩壊区域調書

様式3-1 危害のおそれのある土地、著しい危害のおそれのある土地の設定図

調査年度 平成24年度

急傾斜地の位置	箇所番号	011B1031	箇所名	道ノ上-1	所在地	二戸市堀野字道ノ上
---------	------	----------	-----	-------	-----	-----------

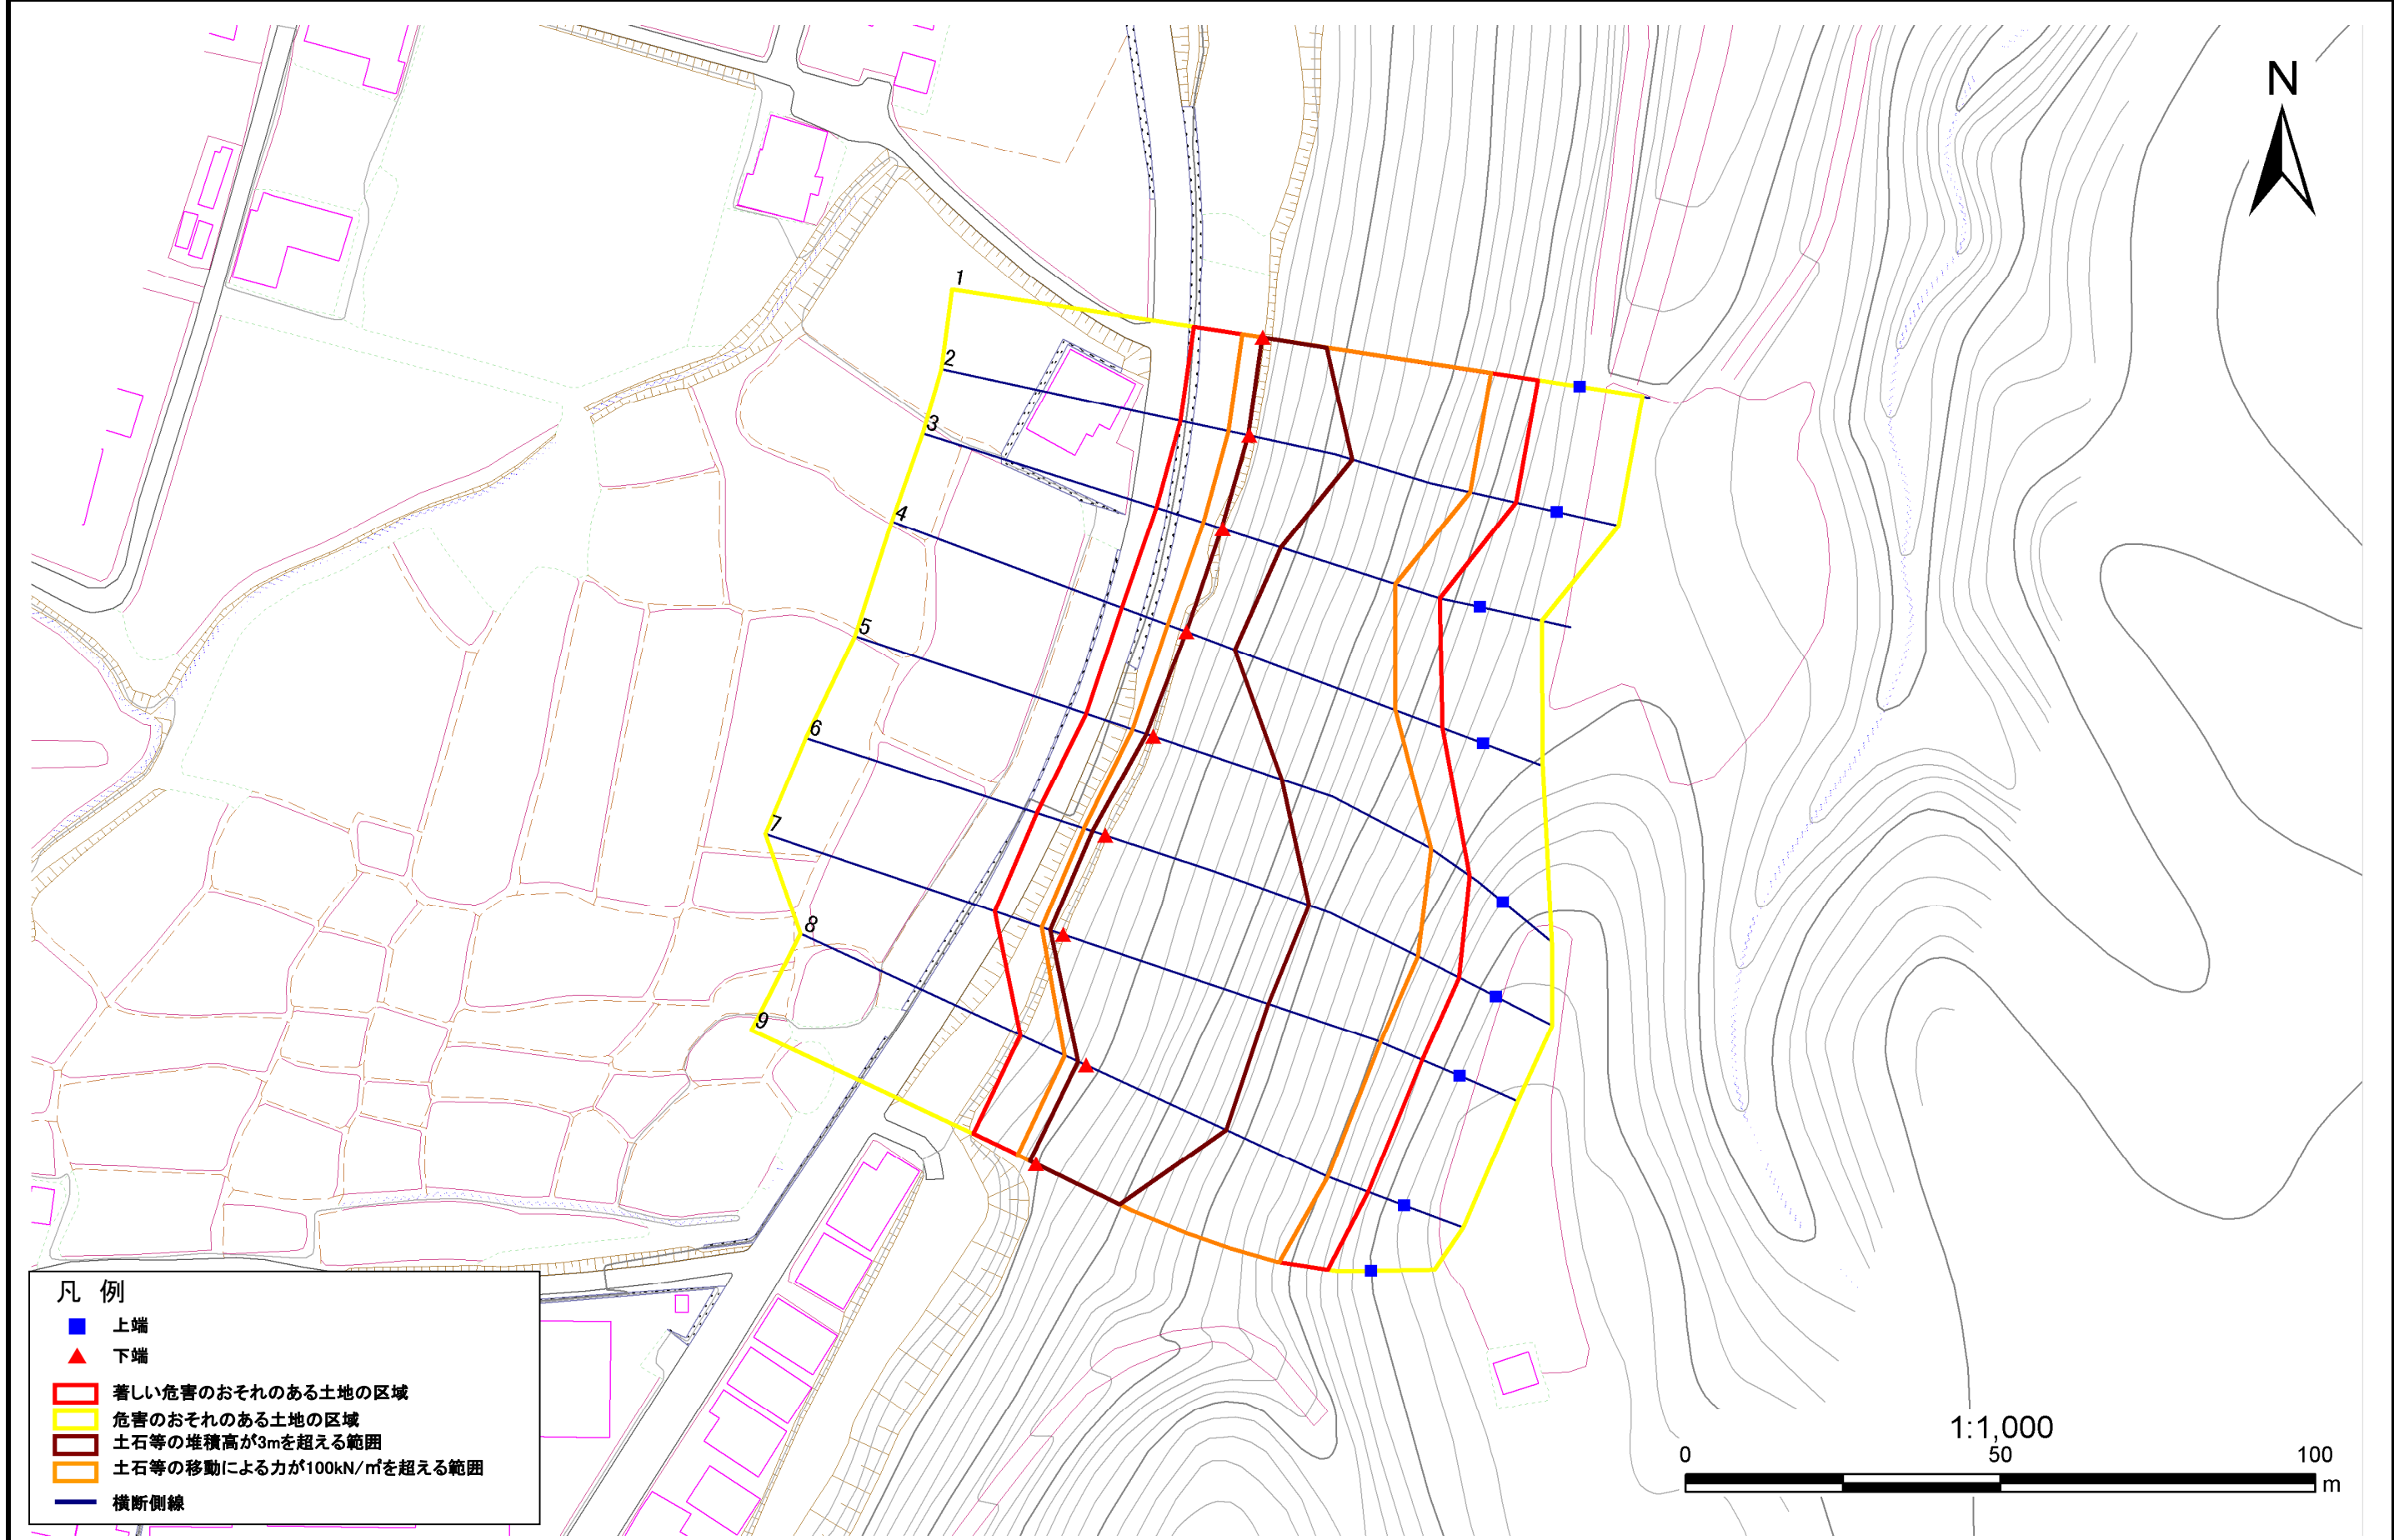

- 凡例**
- 上端
  - ▲ 下端
  - 著しい危害のおそれのある土地の区域
  - 危害のおそれのある土地の区域
  - 土石等の堆積高が3mを超える範囲
  - 土石等の移動による力が100kN/m<sup>2</sup>を超える範囲
  - 横断側線

# 急傾斜地の崩壊区域調書

様式3-2 建築物に作用すると想定される衝撃に関する事項(1/1)

調査年度	平成24年度
------	--------

急傾斜地の位置		箇所番号			箇所名				所在地							
		011B1031			道ノ上-1				二戸市堀野字道ノ上							
横断 測線 番号	急傾斜地の下端に隣接する土地								急傾斜地内							
	土石等の移動の高さと力の大きさ				土石等の堆積高さと力の大きさ				土石等の移動の高さと力の大きさ				土石等の堆積高さと力の大きさ			
	区分	高さ (m)	下端からの距離 (m)	力の大きさ (kN/m <sup>2</sup> )	区分	下端からの水平 距離(m)	高さ (m)	力の大きさ (kN/m <sup>2</sup> )	区分	高さ (m)	上端からの比高 (m)	力の大きさ (kN/m <sup>2</sup> )	区分	上端からの比高 (m)	高さ (m)	力の大きさ (kN/m <sup>2</sup> )
1	100kN/m <sup>2</sup> を超える	1.00	0.00 ~ 3.38	154.30	3mを超える	0.00 ~ 0.18	3.09	15.63	100kN/m <sup>2</sup> を超える	1.00	10.57 ~ 37.45	154.30	3mを超える	30.00 ~ 37.45	3.09	15.63
	それ以外	1.00	3.38 ~ 11.16	100.00	それ以外	0.18 ~ 11.16	3.00	15.16	それ以外	1.00	5.00 ~ 10.57	100.00	それ以外	5.00 ~ 30.00	3.00	15.16
2	100kN/m <sup>2</sup> を超える	1.00	0.00 ~ 3.42	154.96	3mを超える	0.00 ~ 0.21	3.11	15.70	100kN/m <sup>2</sup> を超える	1.00	10.56 ~ 37.46	154.96	3mを超える	25.00 ~ 37.46	3.11	15.70
	それ以外	1.00	3.42 ~ 11.20	100.00	それ以外	0.21 ~ 11.20	3.00	15.16	それ以外	1.00	5.00 ~ 10.56	100.00	それ以外	5.00 ~ 25.00	3.00	15.16
3	100kN/m <sup>2</sup> を超える	1.00	0.00 ~ 3.29	152.69	3mを超える	0.00 ~ 0.25	3.13	15.81	100kN/m <sup>2</sup> を超える	1.00	10.54 ~ 32.25	152.69	3mを超える	25.00 ~ 32.25	3.13	15.81
	それ以外	1.00	3.29 ~ 11.07	100.00	それ以外	0.25 ~ 11.07	3.00	15.16	それ以外	1.00	5.00 ~ 10.54	100.00	それ以外	5.00 ~ 25.00	3.00	15.16
4	100kN/m <sup>2</sup> を超える	1.00	0.00 ~ 3.20	151.25	3mを超える	0.00 ~ 0.10	3.05	15.41	100kN/m <sup>2</sup> を超える	1.00	10.66 ~ 35.82	151.25	3mを超える	30.00 ~ 35.82	3.05	15.41
	それ以外	1.00	3.20 ~ 10.99	100.00	それ以外	0.10 ~ 10.99	3.00	15.16	それ以外	1.00	5.00 ~ 10.66	100.00	それ以外	5.00 ~ 30.00	3.00	15.16
5	100kN/m <sup>2</sup> を超える	1.00	0.00 ~ 3.56	157.56	3mを超える	0.00 ~ 1.26	3.60	18.19	100kN/m <sup>2</sup> を超える	1.00	10.56 ~ 45.96	157.56	3mを超える	30.00 ~ 45.96	3.60	18.19
	それ以外	1.00	3.56 ~ 11.35	100.00	それ以外	1.26 ~ 11.35	3.00	15.16	それ以外	1.00	5.00 ~ 10.56	100.00	それ以外	5.00 ~ 30.00	3.00	15.16
6	100kN/m <sup>2</sup> を超える	1.00	0.00 ~ 3.66	159.29	3mを超える	0.00 ~ 2.19	4.00	20.21	100kN/m <sup>2</sup> を超える	1.00	10.54 ~ 50.69	159.29	3mを超える	25.00 ~ 50.69	4.00	20.21
	それ以外	1.00	3.66 ~ 11.44	100.00	それ以外	2.19 ~ 11.44	3.00	15.16	それ以外	1.00	5.00 ~ 10.54	100.00	それ以外	5.00 ~ 25.00	3.00	15.16
7	100kN/m <sup>2</sup> を超える	1.00	0.00 ~ 3.73	160.56	3mを超える	0.00 ~ 2.23	4.03	20.38	100kN/m <sup>2</sup> を超える	1.00	10.53 ~ 51.34	160.56	3mを超える	25.00 ~ 51.34	4.03	20.38
	それ以外	1.00	3.73 ~ 11.52	100.00	それ以外	2.23 ~ 11.52	3.00	15.16	それ以外	1.00	5.00 ~ 10.53	100.00	それ以外	5.00 ~ 25.00	3.00	15.16
8	100kN/m <sup>2</sup> を超える	1.00	0.00 ~ 3.81	161.98	3mを超える	0.00 ~ 1.47	3.74	18.91	100kN/m <sup>2</sup> を超える	1.00	10.57 ~ 44.92	161.98	3mを超える	25.00 ~ 44.92	3.74	18.91
	それ以外	1.00	3.81 ~ 11.59	100.00	それ以外	1.47 ~ 11.59	3.00	15.16	それ以外	1.00	5.00 ~ 10.57	100.00	それ以外	5.00 ~ 25.00	3.00	15.16
9	100kN/m <sup>2</sup> を超える	1.00	0.00 ~ 3.36	153.92	3mを超える	0.00 ~ 1.18	3.55	17.94	100kN/m <sup>2</sup> を超える	1.00	10.62 ~ 40.55	153.92	3mを超える	30.00 ~ 40.55	3.55	17.94
	それ以外	1.00	3.36 ~ 11.14	100.00	それ以外	1.18 ~ 11.14	3.00	15.16	それ以外	1.00	5.00 ~ 10.62	100.00	それ以外	5.00 ~ 30.00	3.00	15.16
	100kN/m <sup>2</sup> を超える		~		3mを超える	~			100kN/m <sup>2</sup> を超える		~		3mを超える	~		
	それ以外		~		それ以外	~			それ以外		~		それ以外	~		
	100kN/m <sup>2</sup> を超える		~		3mを超える	~			100kN/m <sup>2</sup> を超える		~		3mを超える	~		
	それ以外		~		それ以外	~			それ以外		~		それ以外	~		
	100kN/m <sup>2</sup> を超える		~		3mを超える	~			100kN/m <sup>2</sup> を超える		~		3mを超える	~		
	それ以外		~		それ以外	~			それ以外		~		それ以外	~		
	100kN/m <sup>2</sup> を超える		~		3mを超える	~			100kN/m <sup>2</sup> を超える		~		3mを超える	~		
	それ以外		~		それ以外	~			それ以外		~		それ以外	~		