



土砂災害防止に関する基礎調査(急傾斜地の崩壊)

表紙 概況、位置図

自然現象の種類	急傾斜地の崩壊
箇所番号	011D1002
箇所名	家ノ上-2
所在地	二戸市米沢字家ノ上
調査機関	二戸地方振興局

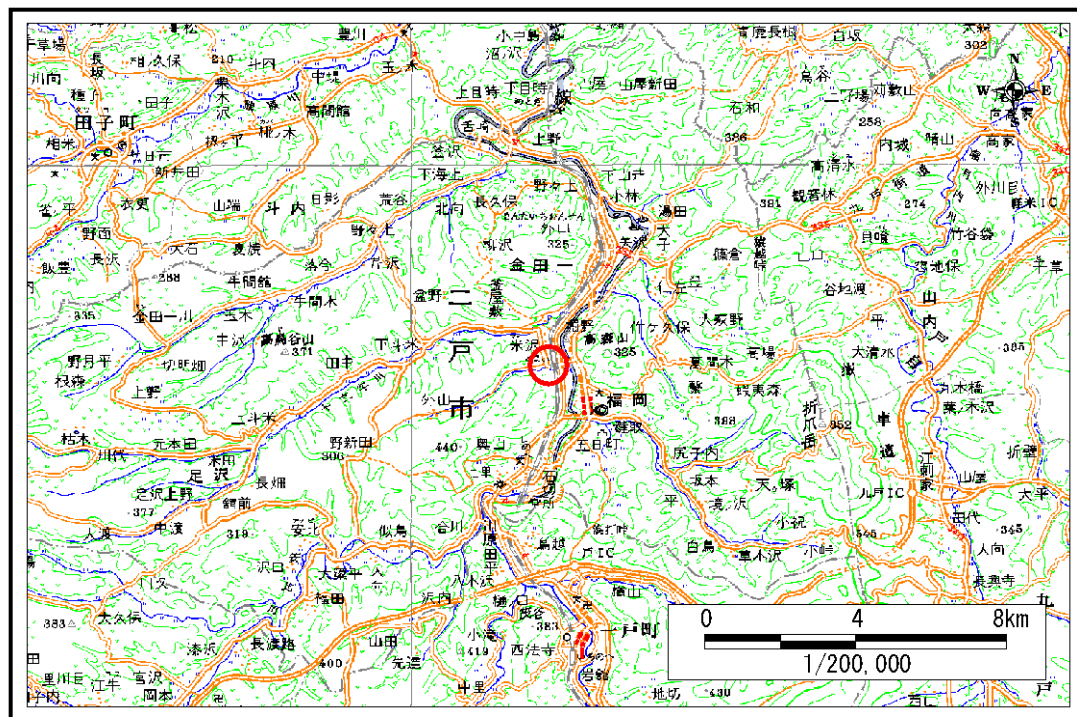

概況図 (S=1:200,000)

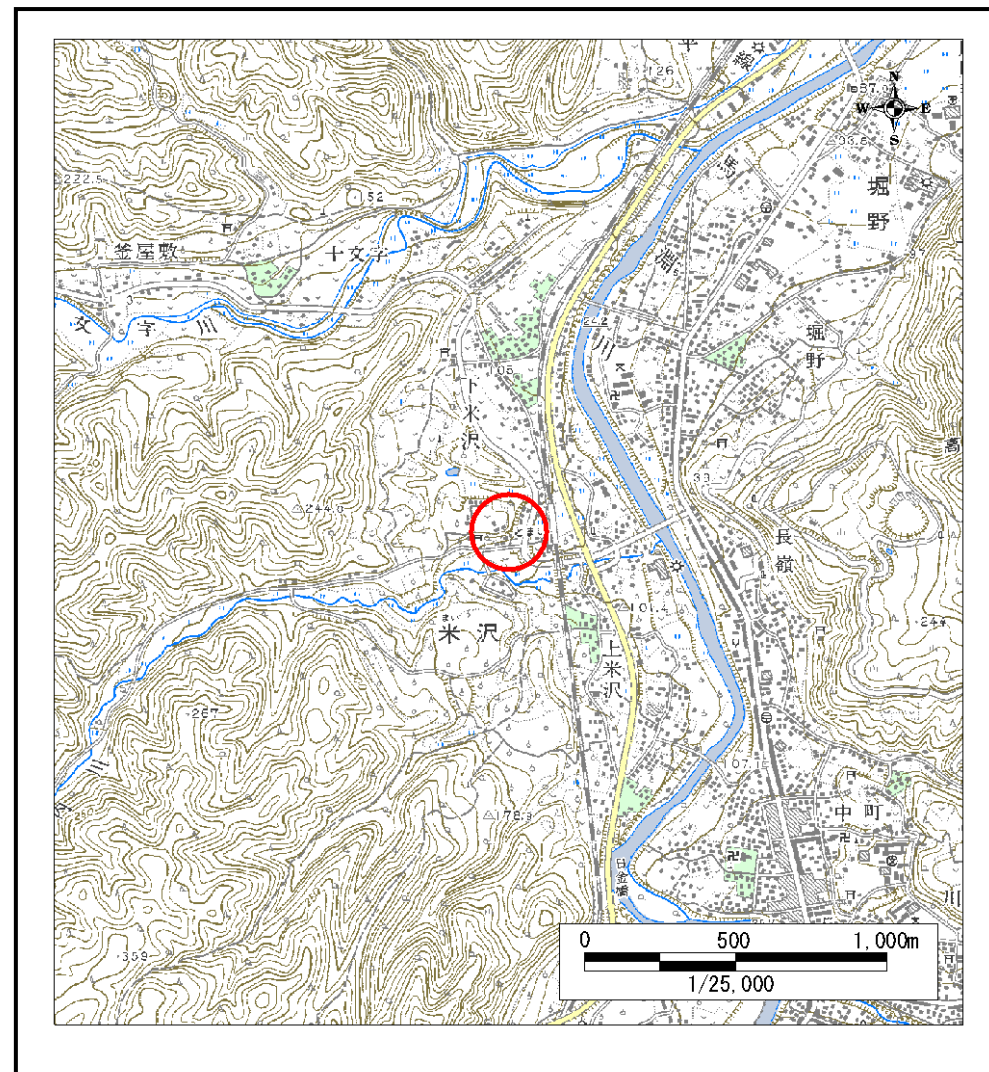

位置図 (S=1:25,000)

岩手県

急傾斜地の崩壊区域調書

様式3-1 危害のおそれのある土地、著しい危害のおそれのある土地の設定図

調査年度

平成16年度

急傾斜地の位置

箇所番号



011D1002

箇所名


家ノ上-2

所在地

二戸市米沢字家ノ上

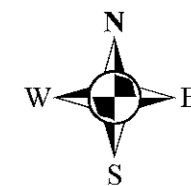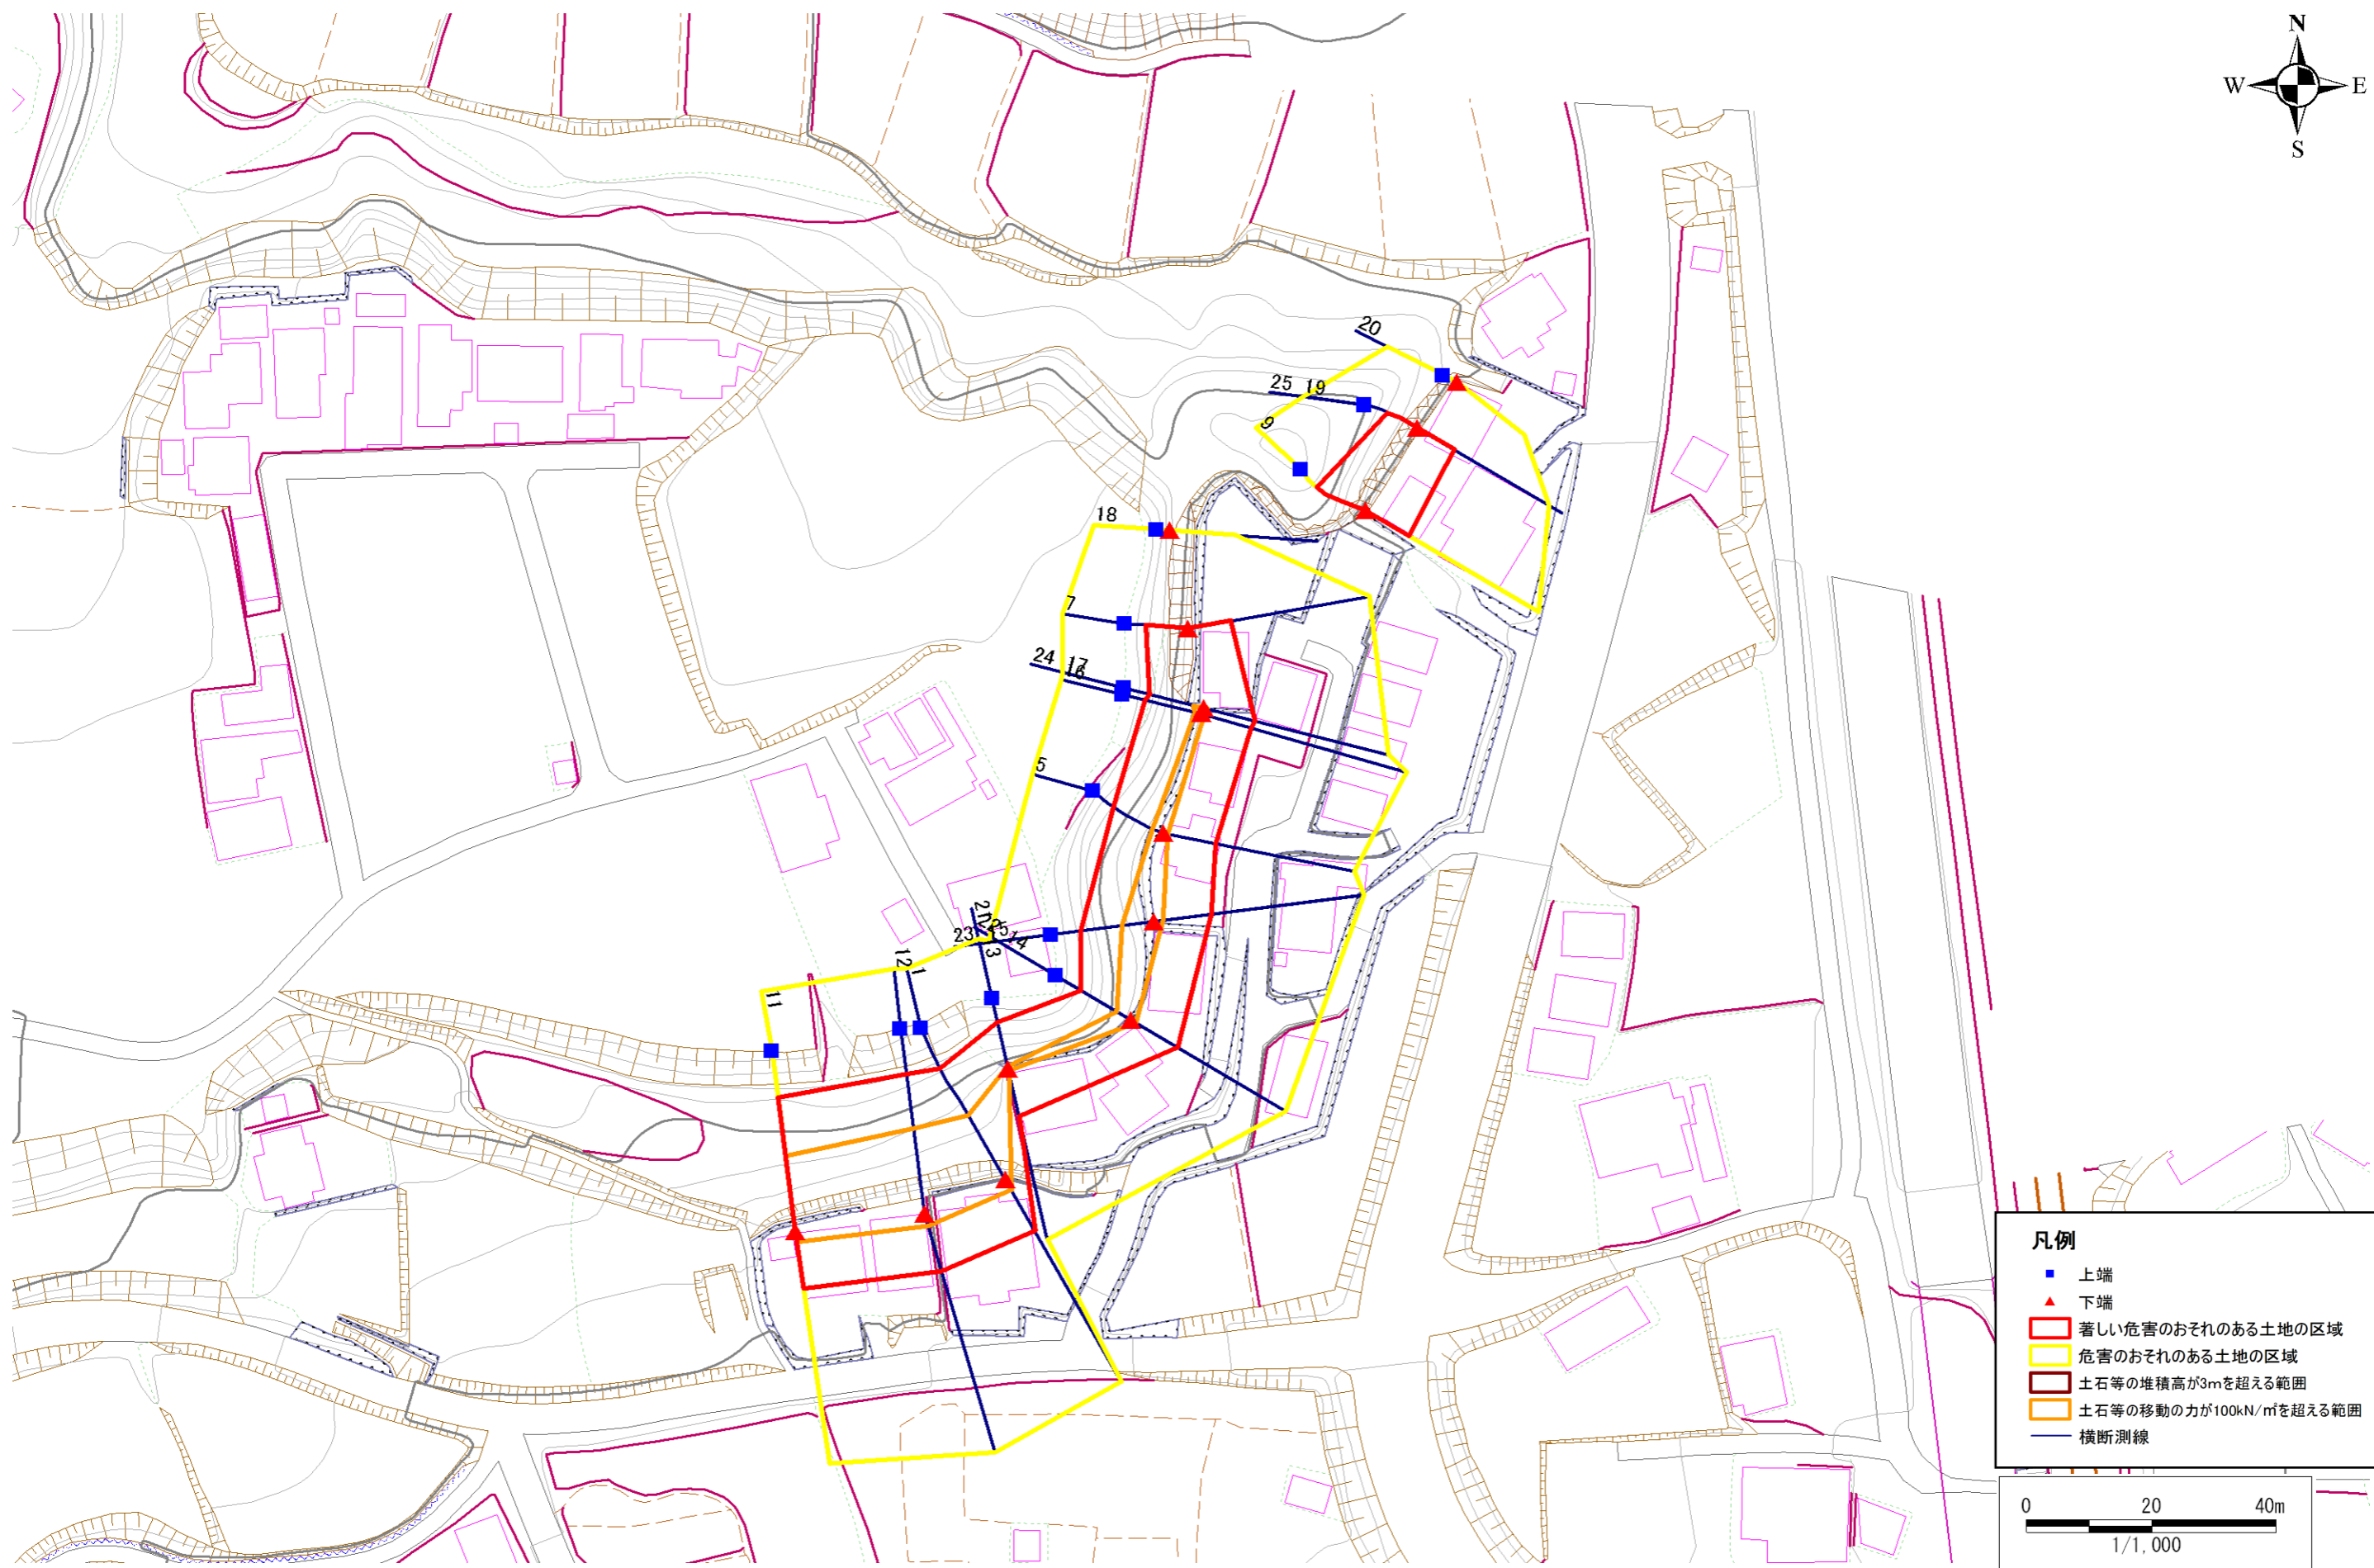

- 凡例**
- 上端
 - ▲ 下端
 - 著しい危害のおそれのある土地の区域
 - 危害のおそれのある土地の区域
 - 土石等の堆積高が3mを超える範囲
 - 土石等の移動の力が100kN/m²を超える範囲
 - 横断測線

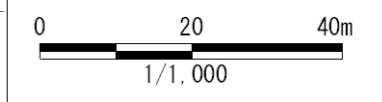

急傾斜地の崩壊区域調書

様式3-2 建築物に作用すると想定される衝撃に関する事項(1/2)

調査年度 平成16年度

急傾斜地の位置		箇所番号			箇所名		家ノ上-2		所在地		二戸市米沢字家ノ上					
横断 測線 番号	急傾斜地の下端に隣接する土地								急傾斜地内							
	土石等の移動の高さと力の大きさ				土石等の堆積高さと力の大きさ				土石等の移動の高さと力の大きさ				土石等の堆積高さと力の大きさ			
	区分	高さ (m)	下端からの距離 (m)	力の大きさ (kN/m ²)	区分	下端からの水平 距離(m)	高さ (m)	力の大きさ (kN/m ²)	区分	高さ (m)	上端からの比高 (m)	力の大きさ (kN/m ²)	区分	上端からの比高 (m)	高さ (m)	力の大きさ (kN/m ²)
1	100kN/m ² を超える	1.00	0.00 ~ 1.81	127.74	3mを超える	- ~ -	-	-	100kN/m ² を超える	1.00	10.98 ~ 19.10	127.74	3mを超える	- ~ -	-	-
	それ以外	1.00	1.81 ~ 9.59	100.00	それ以外	0.00 ~ 9.59	2.23	11.93	それ以外	1.00	5.00 ~ 10.98	100.00	それ以外	5.00 ~ 19.10	2.23	11.93
5	100kN/m ² を超える	1.00	0.00 ~ 0.58	108.58	3mを超える	- ~ -	-	-	100kN/m ² を超える	1.00	13.39 ~ 15.50	108.58	3mを超える	- ~ -	-	-
	それ以外	1.00	0.58 ~ 8.36	100.00	それ以外	0.00 ~ 8.36	2.59	13.86	それ以外	1.00	5.00 ~ 13.39	100.00	それ以外	5.00 ~ 15.50	2.59	13.86
7	100kN/m ² を超える	-	- ~ -	-	3mを超える	- ~ -	-	-	100kN/m ² を超える	-	- ~ -	-	3mを超える	- ~ -	-	-
	それ以外	1.00	0.00 ~ 6.91	87.58	それ以外	0.00 ~ 6.91	2.84	15.18	それ以外	1.00	5.00 ~ 14.71	87.58	それ以外	5.00 ~ 14.71	2.84	15.18
9	100kN/m ² を超える	1.00	0.00 ~ 0.26	103.81	3mを超える	- ~ -	-	-	100kN/m ² を超える	1.00	15.09 ~ 16.16	103.81	3mを超える	- ~ -	-	-
	それ以外	1.00	0.26 ~ 8.04	100.00	それ以外	0.00 ~ 8.04	2.92	15.64	それ以外	1.00	5.00 ~ 15.09	100.00	それ以外	5.00 ~ 16.16	2.92	15.64
11	100kN/m ² を超える	1.00	0.00 ~ 1.69	125.81	3mを超える	- ~ -	-	-	100kN/m ² を超える	1.00	11.28 ~ 19.40	125.81	3mを超える	- ~ -	-	-
	それ以外	1.00	1.69 ~ 9.47	100.00	それ以外	0.00 ~ 9.47	2.19	11.73	それ以外	1.00	5.00 ~ 11.28	100.00	それ以外	5.00 ~ 19.40	2.19	11.73
12	100kN/m ² を超える	1.00	0.00 ~ 1.96	130.23	3mを超える	- ~ -	-	-	100kN/m ² を超える	1.00	11.02 ~ 20.50	130.23	3mを超える	- ~ -	-	-
	それ以外	1.00	1.96 ~ 9.74	100.00	それ以外	0.00 ~ 9.74	2.53	13.56	それ以外	1.00	5.00 ~ 11.02	100.00	それ以外	5.00 ~ 20.50	2.53	13.56
13	100kN/m ² を超える	1.00	0.00 ~ 0.13	101.89	3mを超える	- ~ -	-	-	100kN/m ² を超える	1.00	13.99 ~ 14.45	101.89	3mを超える	- ~ -	-	-
	それ以外	1.00	0.13 ~ 7.91	100.00	それ以外	0.00 ~ 7.91	2.63	14.07	それ以外	1.00	5.00 ~ 13.99	100.00	それ以外	5.00 ~ 14.45	2.63	14.07
14	100kN/m ² を超える	1.00	0.00 ~ 0.81	112.18	3mを超える	- ~ -	-	-	100kN/m ² を超える	1.00	11.84 ~ 14.45	112.18	3mを超える	- ~ -	-	-
	それ以外	1.00	0.81 ~ 8.60	100.00	それ以外	0.00 ~ 8.60	2.46	13.16	それ以外	1.00	5.00 ~ 11.84	100.00	それ以外	5.00 ~ 14.45	2.46	13.16
15	100kN/m ² を超える	1.00	0.00 ~ 1.42	121.59	3mを超える	- ~ -	-	-	100kN/m ² を超える	1.00	11.84 ~ 16.91	121.59	3mを超える	- ~ -	-	-
	それ以外	1.00	1.42 ~ 9.21	100.00	それ以外	0.00 ~ 9.21	2.67	14.29	それ以外	1.00	5.00 ~ 11.84	100.00	それ以外	5.00 ~ 16.91	2.67	14.29
16	100kN/m ² を超える	1.00	0.00 ~ 0.31	104.51	3mを超える	- ~ -	-	-	100kN/m ² を超える	1.00	15.70 ~ 17.05	104.51	3mを超える	- ~ -	-	-
	それ以外	1.00	0.31 ~ 8.09	100.00	それ以外	0.00 ~ 8.09	2.95	15.81	それ以外	1.00	5.00 ~ 15.70	100.00	それ以外	5.00 ~ 17.05	2.95	15.81
17	100kN/m ² を超える	1.00	0.00 ~ 0.52	107.70	3mを超える	- ~ -	-	-	100kN/m ² を超える	1.00	13.33 ~ 15.20	107.70	3mを超える	- ~ -	-	-
	それ以外	1.00	0.52 ~ 8.30	100.00	それ以外	0.00 ~ 8.30	2.59	13.84	それ以外	1.00	5.00 ~ 13.33	100.00	それ以外	5.00 ~ 15.20	2.59	13.84
18	100kN/m ² を超える	-	- ~ -	-	3mを超える	- ~ -	-	-	100kN/m ² を超える	-	- ~ -	-	3mを超える	- ~ -	-	-
	それ以外	-	- ~ -	-	それ以外	- ~ -	-	-	それ以外	-	- ~ -	-	それ以外	- ~ -	-	-
19	100kN/m ² を超える	-	- ~ -	-	3mを超える	- ~ -	-	-	100kN/m ² を超える	-	- ~ -	-	3mを超える	- ~ -	-	-
	それ以外	1.00	0.00 ~ 6.80	85.95	それ以外	0.00 ~ 6.80	2.21	11.81	それ以外	1.00	5.00 ~ 12.22	85.95	それ以外	5.00 ~ 12.22	2.21	11.81
20	100kN/m ² を超える	-	- ~ -	-	3mを超える	- ~ -	-	-	100kN/m ² を超える	-	- ~ -	-	3mを超える	- ~ -	-	-
	それ以外	-	- ~ -	-	それ以外	- ~ -	-	-	それ以外	-	- ~ -	-	それ以外	- ~ -	-	-
21	100kN/m ² を超える	1.00	0.00 ~ 0.13	101.92	3mを超える	- ~ -	-	-	100kN/m ² を超える	1.00	13.98 ~ 14.45	101.92	3mを超える	- ~ -	-	-
	それ以外	1.00	0.13 ~ 7.92	100.00	それ以外	0.00 ~ 7.92	2.63	14.06	それ以外	1.00	5.00 ~ 13.98	100.00	それ以外	5.00 ~ 14.45	2.63	14.06

急傾斜地の崩壊区域調書

様式3-2 建築物に作用すると想定される衝撃に関する事項 (2/2)

調査年度

平成16年度

急傾斜地の位置		箇所番号			箇所名		家ノ上-2		所在地		二戸市米沢字家ノ上					
横断 測線 番号	急傾斜地の下端に隣接する土地								急傾斜地内							
	土石等の移動の高さと力の大きさ				土石等の堆積高さとの大きさ				土石等の移動の高さと力の大きさ				土石等の堆積高さとの大きさ			
	区分	高さ (m)	下端からの距離 (m)	力の大きさ (kN/m ²)	区分	下端からの水平 距離(m)	高さ (m)	力の大きさ (kN/m ²)	区分	高さ (m)	上端からの比高 (m)	力の大きさ (kN/m ²)	区分	上端からの比高 (m)	高さ (m)	力の大きさ (kN/m ²)
22	100kN/m ² を超える	1.00	0.00 ~ 0.82	112.29	3mを超える	- ~ -	-	-	100kN/m ² を超える	1.00	11.82 ~ 14.45	112.29	3mを超える	- ~ -	-	-
	それ以外	1.00	0.82 ~ 8.61	100.00	それ以外	0.00 ~ 8.61	2.46	13.15	それ以外	1.00	5.00 ~ 11.82	100.00	それ以外	5.00 ~ 14.45	2.46	13.15
23	100kN/m ² を超える	1.00	0.00 ~ 1.42	121.57	3mを超える	- ~ -	-	-	100kN/m ² を超える	1.00	11.84 ~ 16.91	121.57	3mを超える	- ~ -	-	-
	それ以外	1.00	1.42 ~ 9.20	100.00	それ以外	0.00 ~ 9.20	2.46	13.16	それ以外	1.00	5.00 ~ 11.84	100.00	それ以外	5.00 ~ 16.91	2.46	13.16
24	100kN/m ² を超える	1.00	0.00 ~ 0.54	108.02	3mを超える	- ~ -	-	-	100kN/m ² を超える	1.00	13.26 ~ 15.20	108.02	3mを超える	- ~ -	-	-
	それ以外	1.00	0.54 ~ 8.33	100.00	それ以外	0.00 ~ 8.33	2.58	13.81	それ以外	1.00	5.00 ~ 13.26	100.00	それ以外	5.00 ~ 15.20	2.58	13.81
25	100kN/m ² を超える	-	- ~ -	-	3mを超える	- ~ -	-	-	100kN/m ² を超える	-	- ~ -	-	3mを超える	- ~ -	-	-
	それ以外	1.00	0.00 ~ 6.79	85.87	それ以外	0.00 ~ 6.79	2.72	14.58	それ以外	1.00	5.00 ~ 12.22	85.87	それ以外	5.00 ~ 12.22	2.72	14.58
	100kN/m ² を超える		~		3mを超える	~			100kN/m ² を超える		~		3mを超える	~		
	それ以外		~		それ以外	~			それ以外		~		それ以外	~		
	100kN/m ² を超える		~		3mを超える	~			100kN/m ² を超える		~		3mを超える	~		
	それ以外		~		それ以外	~			それ以外		~		それ以外	~		
	100kN/m ² を超える		~		3mを超える	~			100kN/m ² を超える		~		3mを超える	~		
	それ以外		~		それ以外	~			それ以外		~		それ以外	~		
	100kN/m ² を超える		~		3mを超える	~			100kN/m ² を超える		~		3mを超える	~		
	それ以外		~		それ以外	~			それ以外		~		それ以外	~		
	100kN/m ² を超える		~		3mを超える	~			100kN/m ² を超える		~		3mを超える	~		
	それ以外		~		それ以外	~			それ以外		~		それ以外	~		
	100kN/m ² を超える		~		3mを超える	~			100kN/m ² を超える		~		3mを超える	~		
	それ以外		~		それ以外	~			それ以外		~		それ以外	~		
	100kN/m ² を超える		~		3mを超える	~			100kN/m ² を超える		~		3mを超える	~		
	それ以外		~		それ以外	~			それ以外		~		それ以外	~		
	100kN/m ² を超える		~		3mを超える	~			100kN/m ² を超える		~		3mを超える	~		
	それ以外		~		それ以外	~			それ以外		~		それ以外	~		