



# 土砂災害防止に関する基礎調査(土石流)

表紙 位置,位置図

自然現象の種類	土石流
溪流番号	A116101
水系名	大槌川
河川名	大槌川
溪流名	あしの沢
所在地	上閉伊郡大槌町金沢
調査機関	沿岸広域振興局 土木部

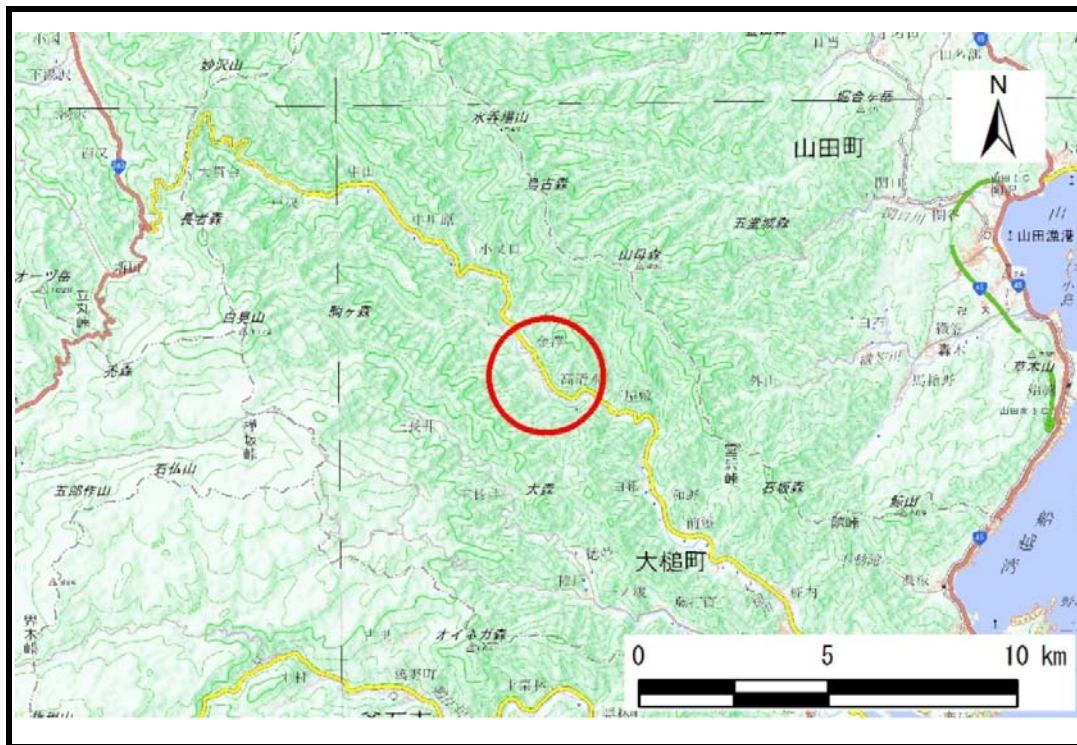

位置図(S=1:200,000)

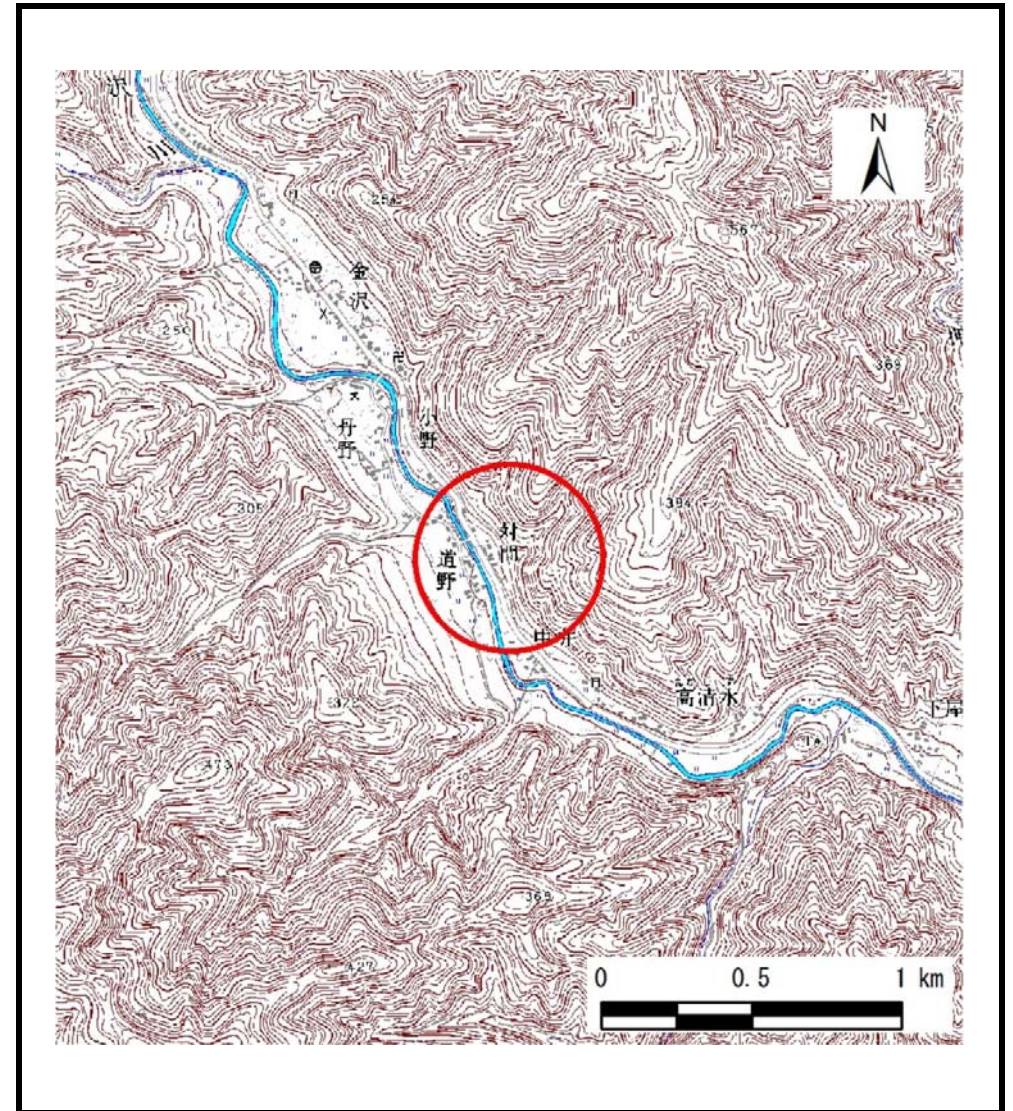

概況図(S=1:25,000)




# 土石流区域調書

様式3-1 危害のおそれのある土地、著しい危害のおそれのある土地の設定図

調査年度 平成30年度

溪流の位置 溪流番号 A116101 溪流名 あしの沢 大槌川 上閉伊郡大槌町金沢

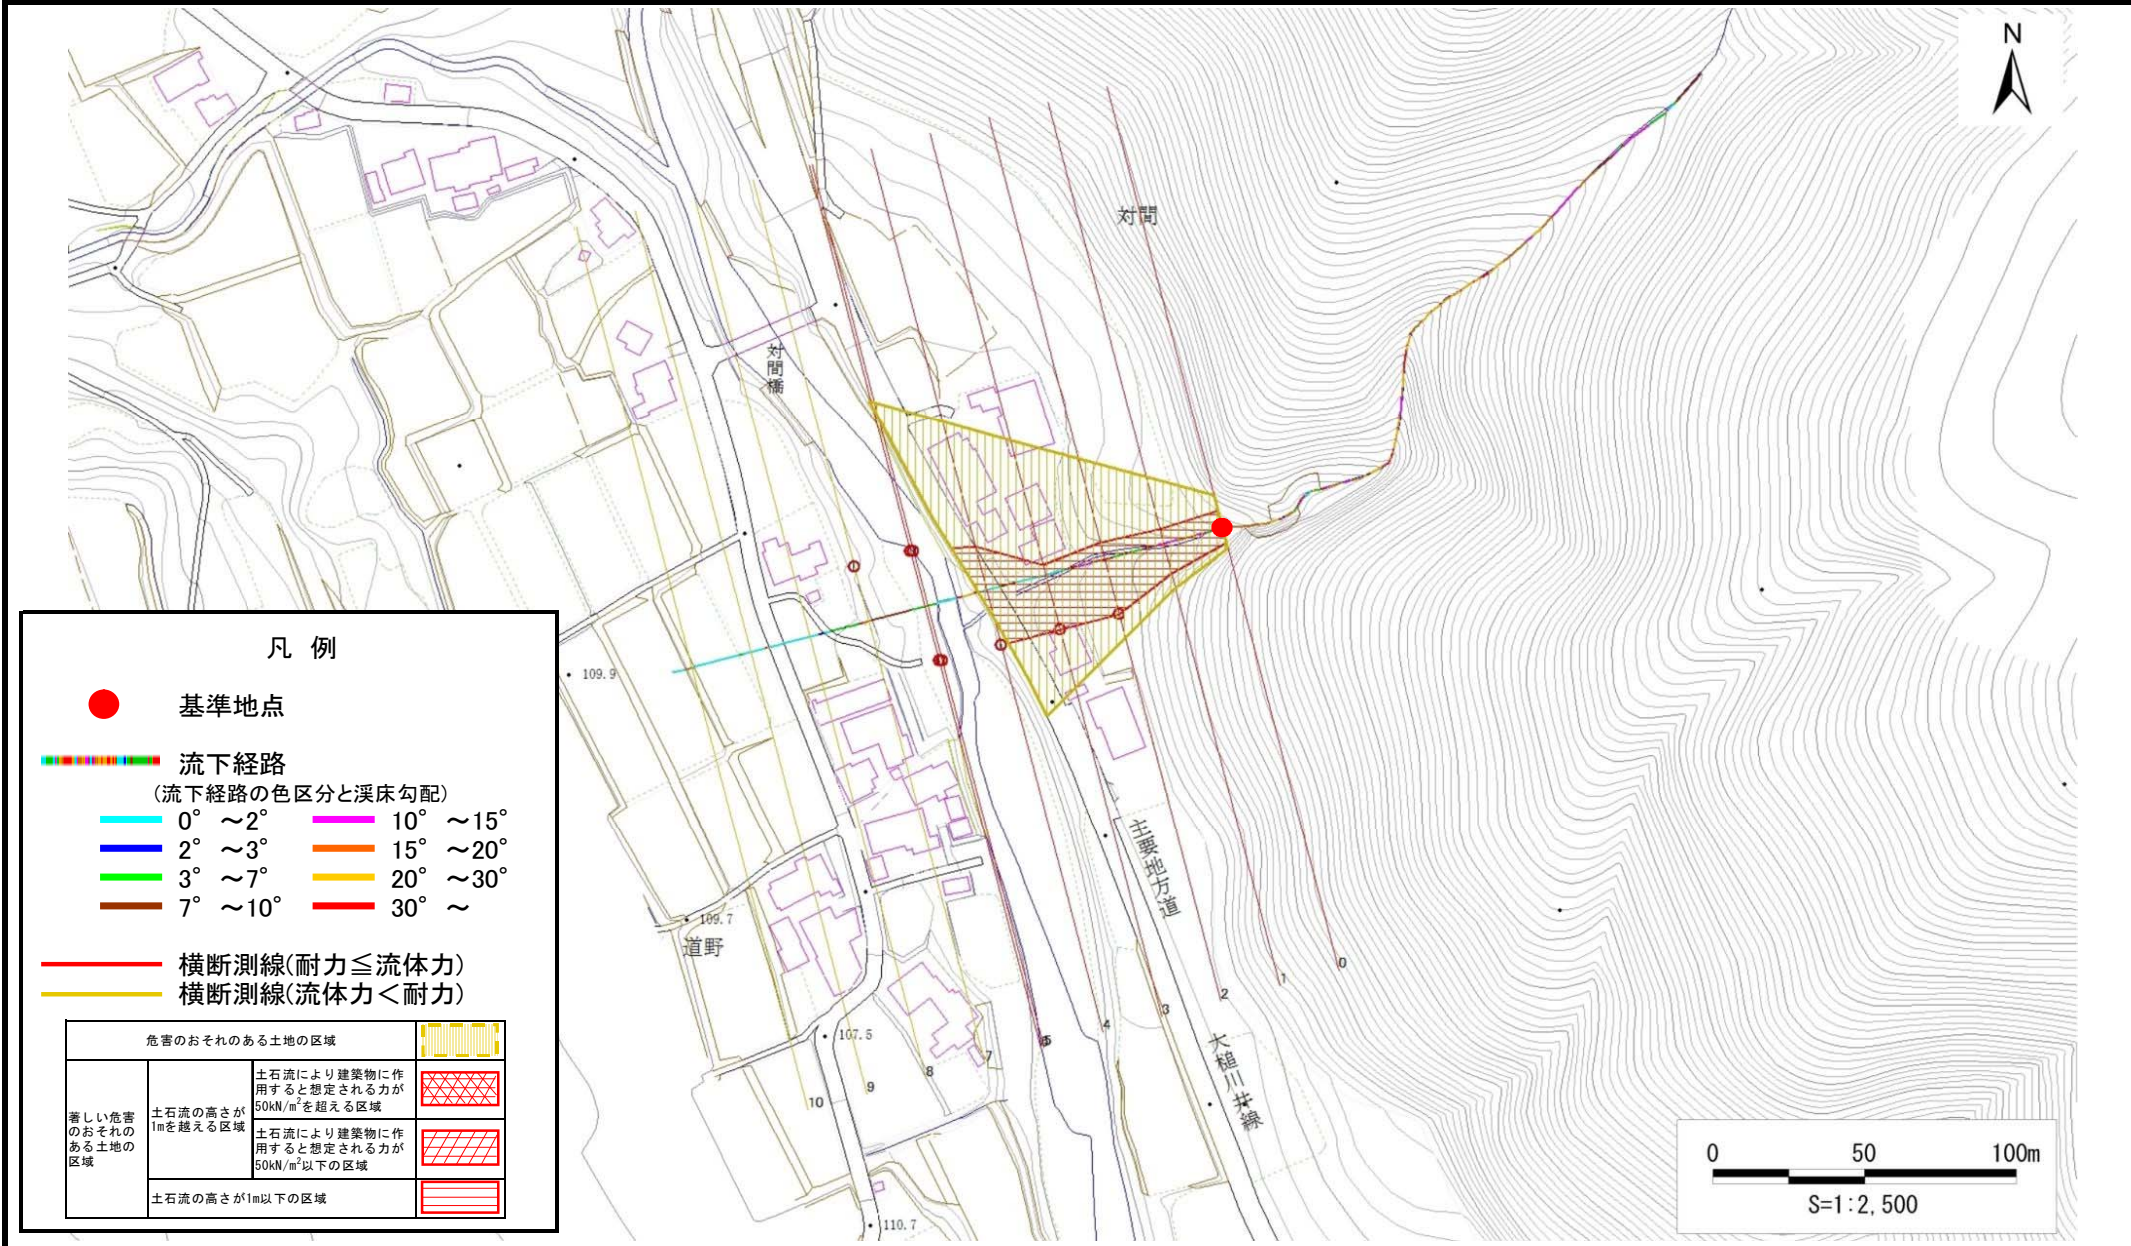

## 土石流区域調査書

様式3-2 建築物に作用すると想定される衝撃に関する事項

調査年度	平成30年度
------	--------

渓流の位置	渓流番号	A116101	渓流名	あしの沢	所在地	上閉伊郡大槌町金沢
-------	------	---------	-----	------	-----	-----------

横断測線番号	土石流の高さh(m)	土石流の流体力Fd(kN/m <sup>2</sup> )	建築物の耐力P2(kN/m <sup>2</sup> )	横断測線番号	土石流の高さh(m)	土石流の流体力Fd(kN/m <sup>2</sup> )	建築物の耐力P2(kN/m <sup>2</sup> )
No.0	1.19	83.68	6.71				
No.1	0.97	64.69	7.83				
No.2	0.58	31.21	12.11				
No.3	0.59	30.16	11.93				
No.4	0.61	27.56	11.47				
No.5	0.46	17.00	14.83				
No.6	0.44	15.58	15.54				
No.7	0.26	4.89	24.97				
No.8	0.24	2.66	26.99				
No.9	0.24	1.90	26.53				
No.10	0.25	1.61	25.90				