


土砂災害防止に関する基礎調査(土石流)

表紙 位置位置図

自然現象の種類	土石流
溪流番号	A129009
水系名	
河川名	
溪流名	小枕の沢(3)
所在地	上閉伊郡大槌町小槌第28地割
調査機関	沿岸広域振興局土木部

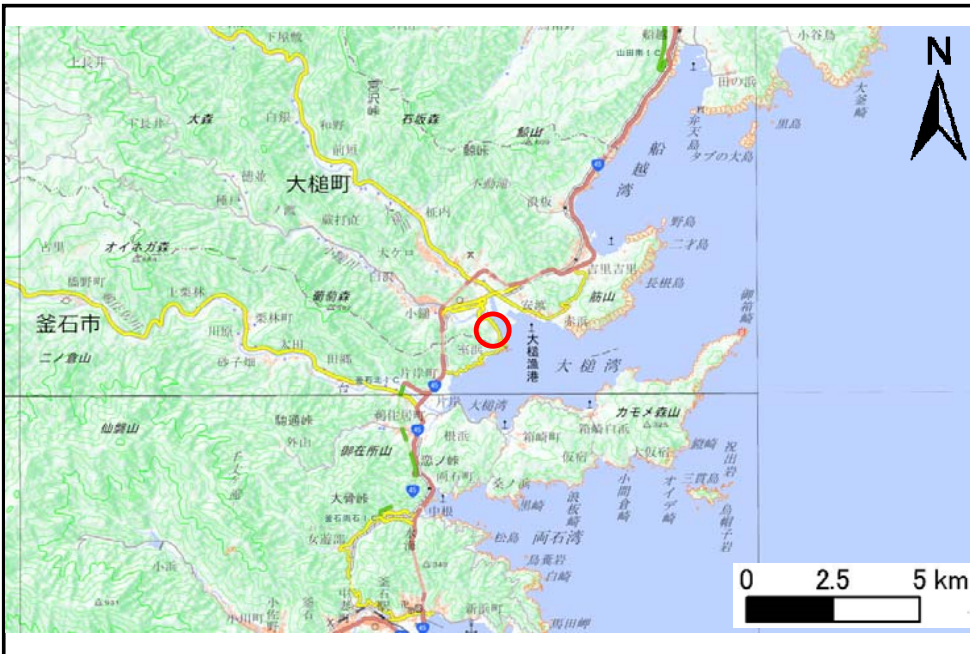

概況図(S=1:200,000)

国土地理院の電子地形図200000『盛岡, 一関』及び電子地形図25000『大槌』を掲載




位置図(S=1:25,000)

土石流区域調査書

様式3-1 危害のおそれのある土地、著しい危害のおそれのある土地の設定図

調査年度	令和元年度
所在地	上閉伊郡大槌町小槌第28地割

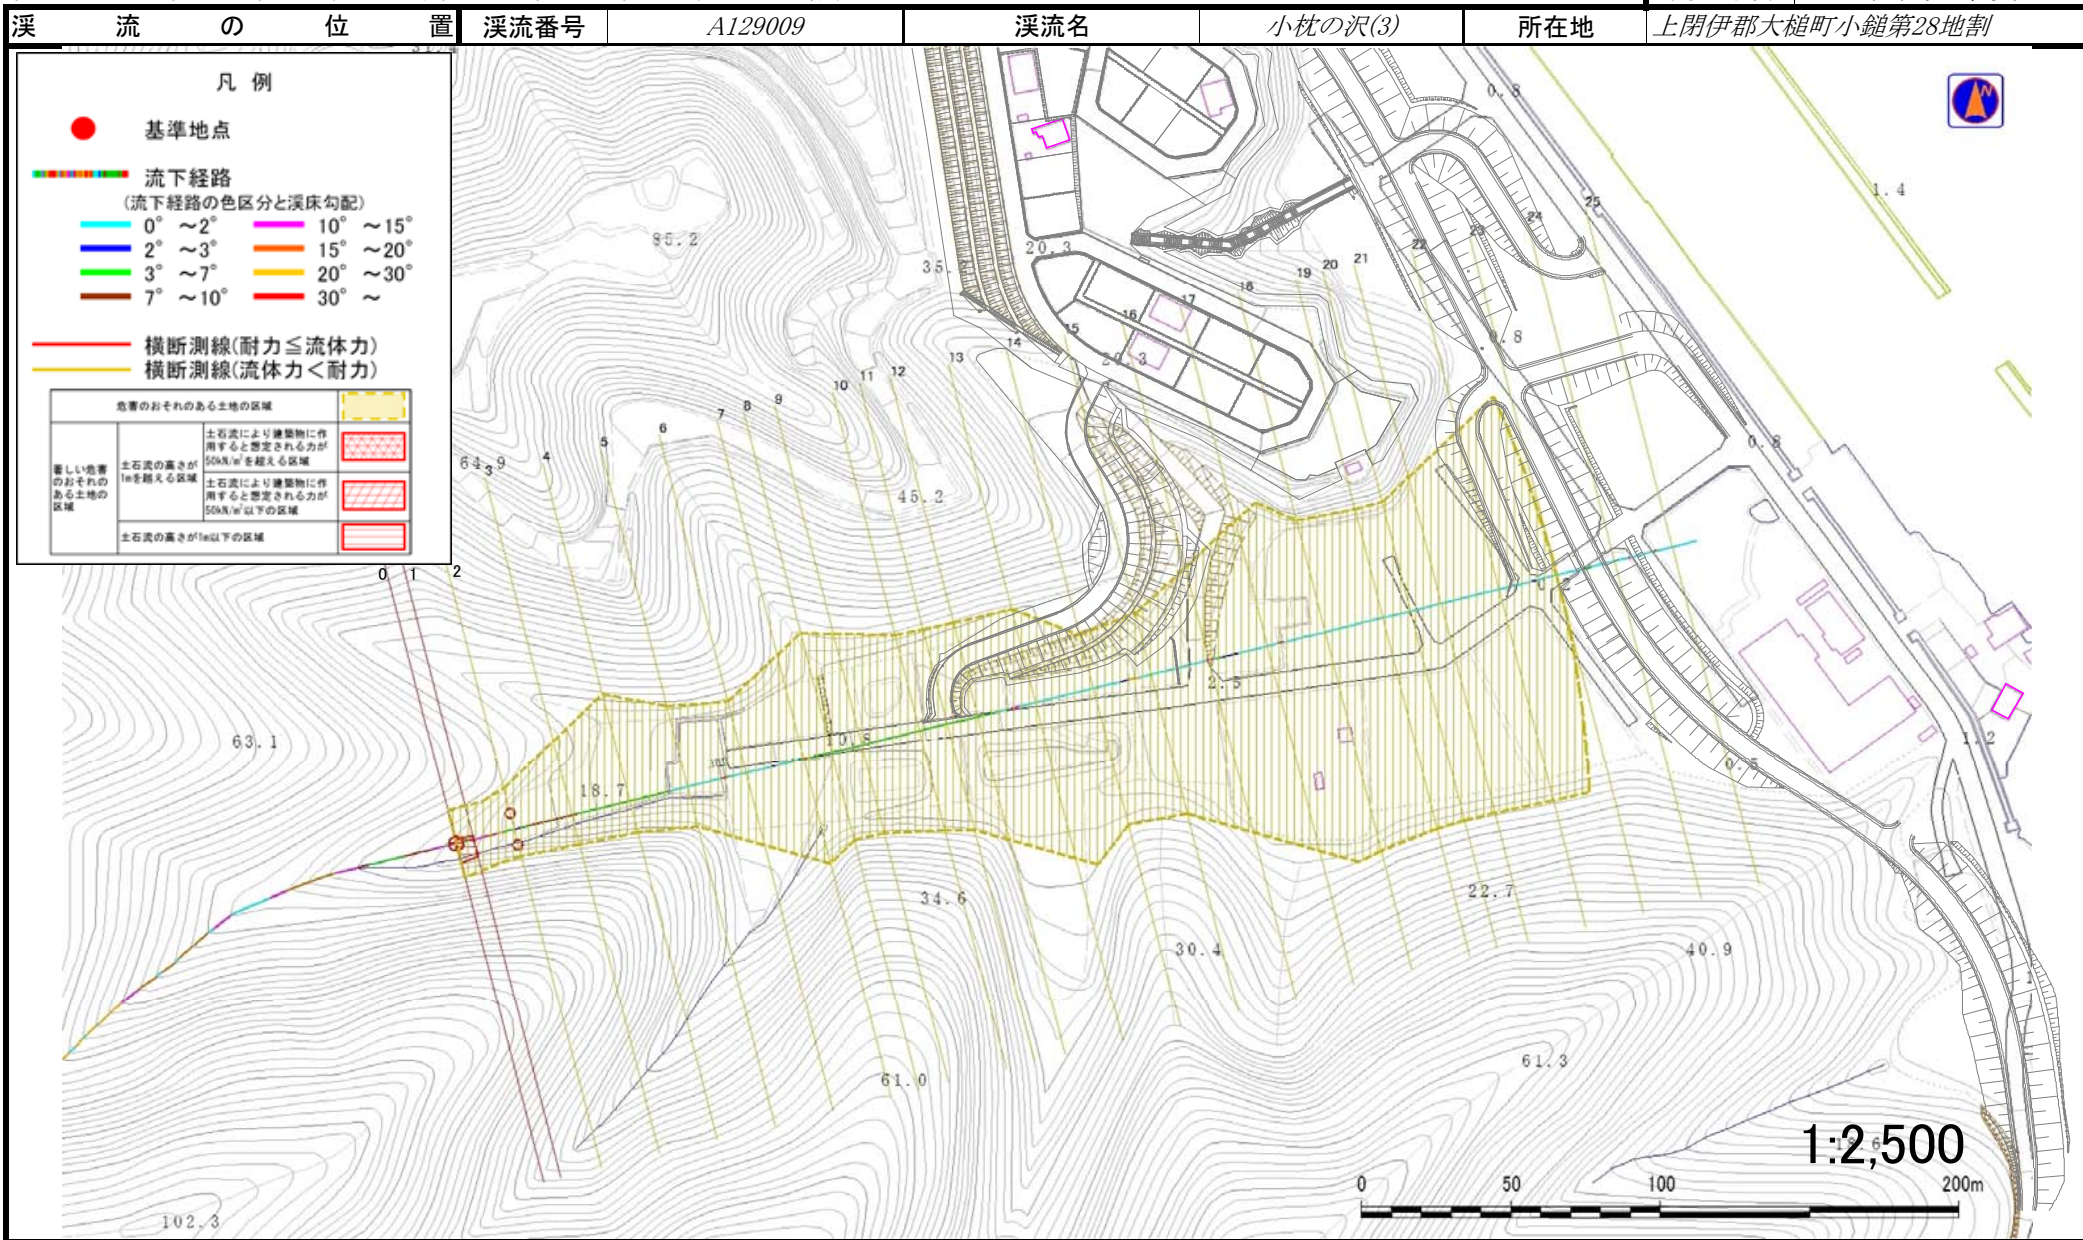

土石流区域調書

様式3-2 建築物に作用すると想定される衝撃に関する事項

調査年度	令和元年度
所在地	上閉伊郡大槌町小槌第28地割

溪流の位置	溪流番号	A129009	溪流名	小枕の沢(3)	所在地	上閉伊郡大槌町小槌第28地割
-------	------	---------	-----	---------	-----	----------------

横断測線番号	土石流の高さh(m)	土石流の流体力Fd(kN/m ²)	建築物の耐力P2(kN/m ²)	横断測線番号	土石流の高さh(m)	土石流の流体力Fd(kN/m ²)	建築物の耐力P2(kN/m ²)
No.0	0.46	16.70	14.69				
No.1	0.45	15.26	14.99				
No.2	0.31	8.66	21.15				
No.3	0.28	6.67	23.54				
No.4	0.25	4.89	26.05				
No.5	0.24	4.04	27.29				
No.6	0.23	3.38	28.15				
No.7	0.22	2.70	28.77				
No.8	0.22	2.76	29.06				
No.9	0.22	2.73	28.91				
No.10	0.28	3.03	23.48				
No.11	0.29	3.13	22.30				
No.12	0.29	3.12	22.29				
No.13	0.30	2.83	22.19				
No.14	0.30	2.34	21.77				
No.15	0.30	2.22	21.61				
No.16	0.31	1.96	21.17				
No.17	0.32	1.62	20.31				
No.18	0.32	1.62	20.30				
No.19	0.33	1.61	20.28				
No.20	0.33	1.49	19.87				
No.21	0.34	1.41	19.59				
No.22	0.35	1.26	18.95				
No.23	0.37	1.08	18.03				
No.24	0.40	0.88	16.83				
No.25	0.41	0.84	16.56				