



土砂災害防止に関する基礎調査(土石流)

表紙 位置,位置図


| | |
|---------|--------------|
| 自然現象の種類 | 土石流 |
| 溪流番号 | A129024 |
| 水系名 | - |
| 河川名 | - |
| 溪流名 | 安渡の沢(2) |
| 所在地 | 上閉伊郡大槌町安渡2丁目 |
| 調査機関 | 岩手県釜石地方振興局 |

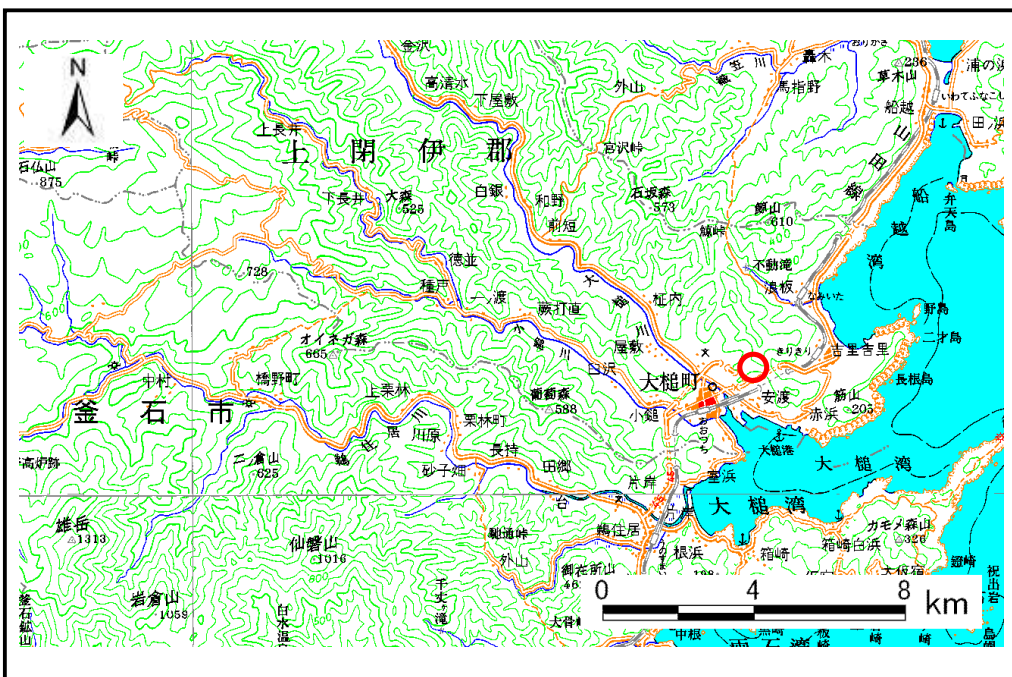

位置図(S=1:200,000)

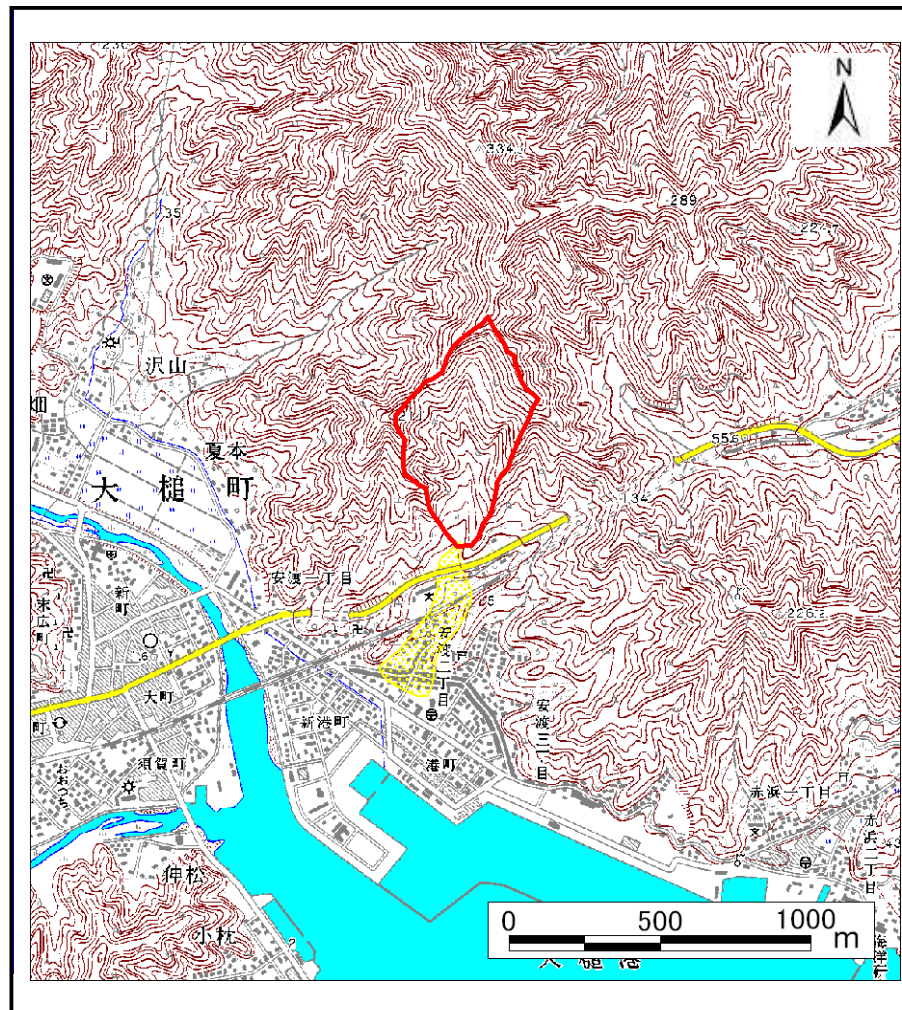

位置図(S=1:25,000)

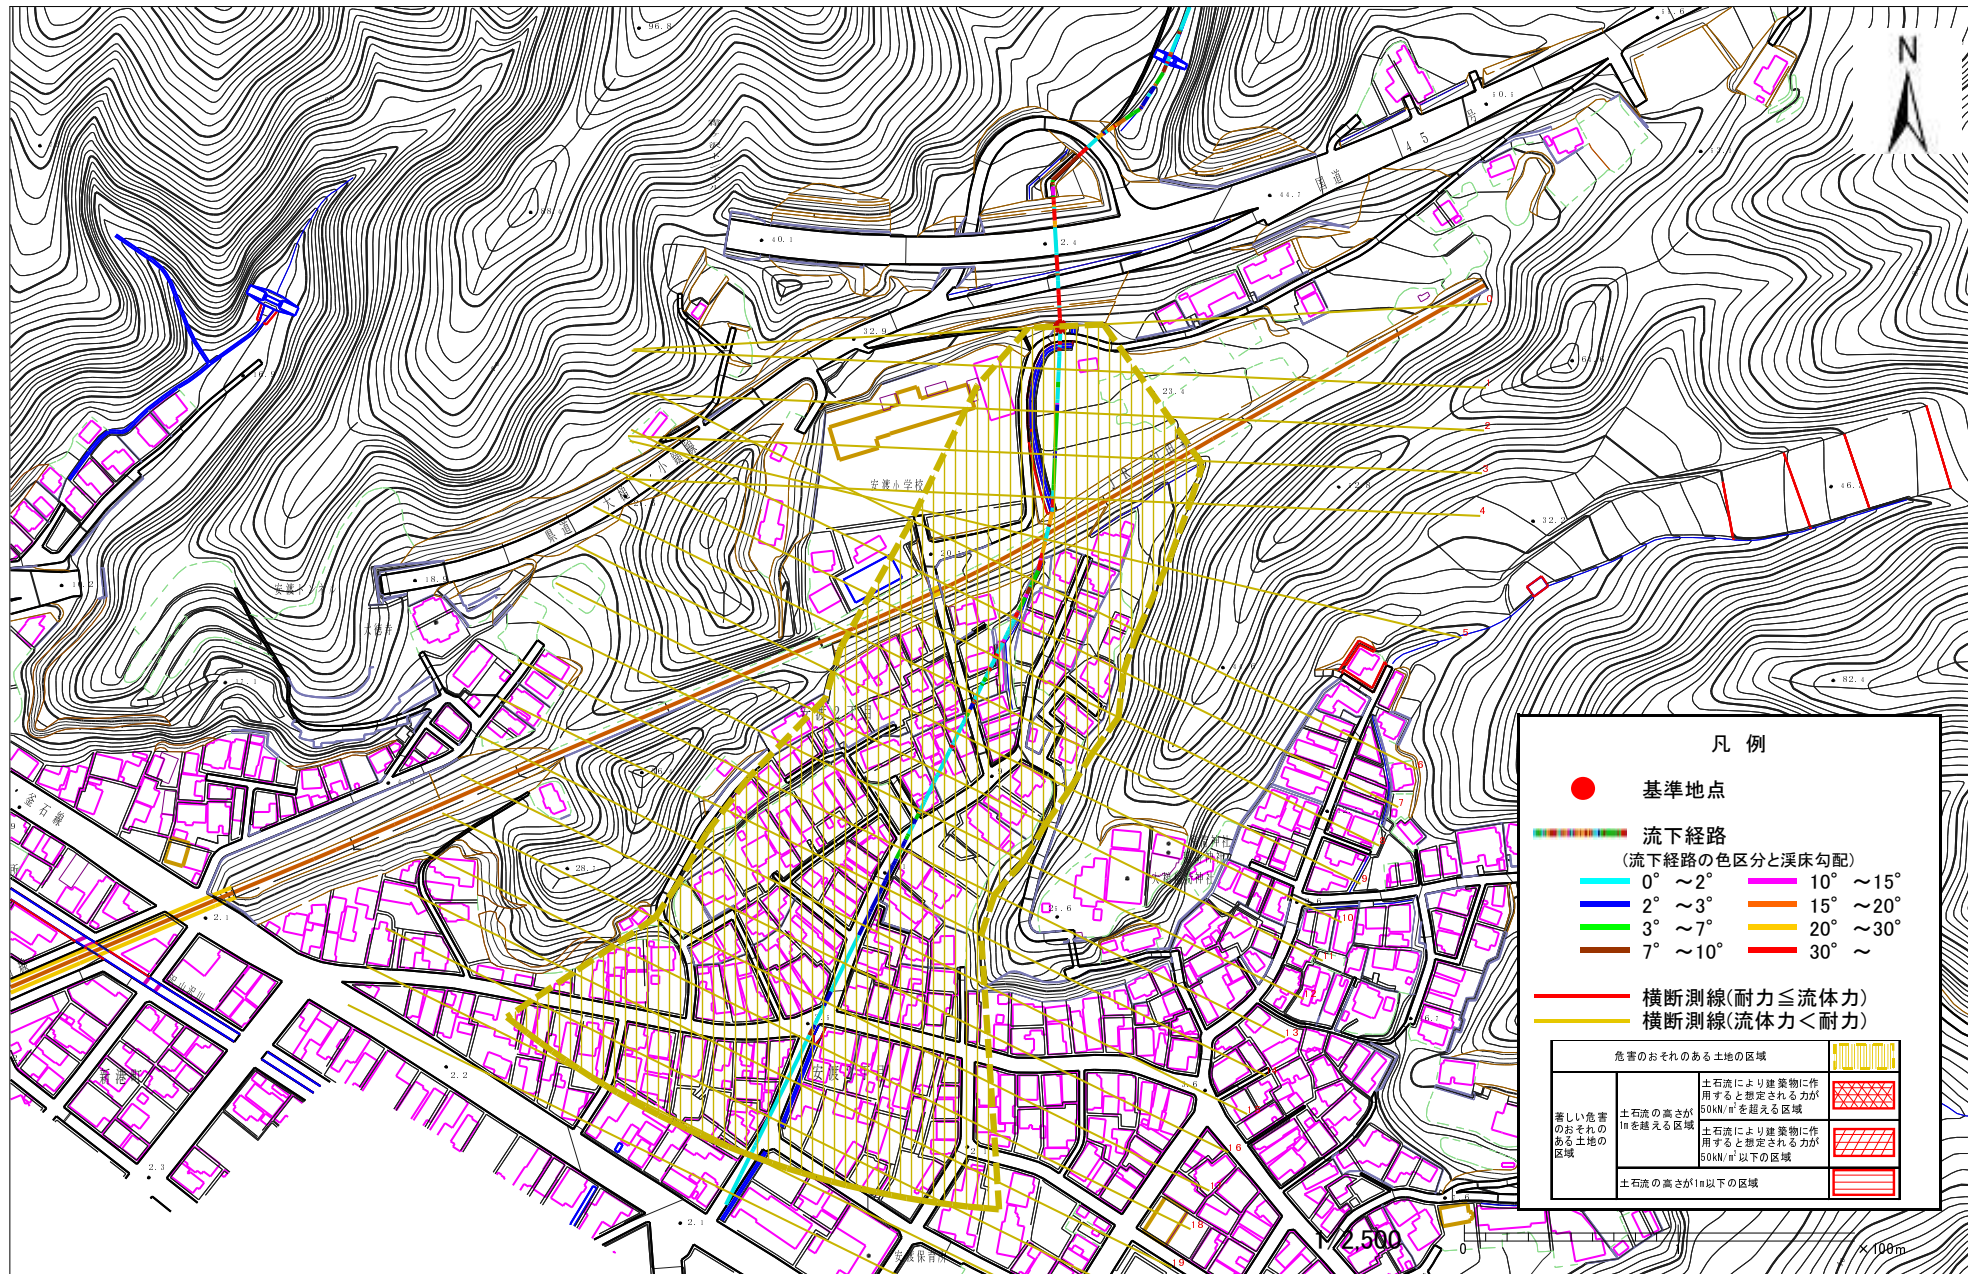

様式3-1 危険のおそれのある土地等の設定図

土 石 流 区 域 調 査

様式3-2 建築物に作用すると想定される衝撃に関する事項

調査年度 平成16年度

溪流の位置
溪流番号 *A129024*
溪流名 *安渡の沢(2)*
所在地 *上閉伊郡大槌町安渡2丁目*

| 横断測線番号 | 土石流の高さh(m) | 土石流の流体力Fd(kN/m ²) | 建築物の耐力P2(kN/m ²) | 横断測線番号 | 土石流の高さh(m) | 土石流の流体力Fd(kN/m ²) | 建築物の耐力P2(kN/m ²) |
|--------|-------------|-------------------------------|------------------------------|--------|------------|-------------------------------|------------------------------|
| No. 0 | 0.05061498 | 0.184487726 | 125.6755448 | | | | |
| No. 1 | 0.051551612 | 0.15925927 | 123.4129989 | | | | |
| No. 2 | 0.050900976 | 0.163356717 | 124.9758561 | | | | |
| No. 3 | 0.051405392 | 0.160166568 | 123.7607793 | | | | |
| No. 4 | 0.050926903 | 0.163190431 | 124.912815 | | | | |
| No. 5 | 0.047642089 | 0.186469421 | 133.4462746 | | | | |
| No. 6 | 0.044731155 | 0.211528549 | 142.0559765 | | | | |
| No. 7 | 0.043880576 | 0.219808551 | 144.7874157 | | | | |
| No. 8 | 0.040397741 | 0.259343313 | 157.1715374 | | | | |
| No. 9 | 0.041773546 | 0.242541766 | 152.0327417 | | | | |
| No. 10 | 0.049448627 | 0.173093496 | 128.6128447 | | | | |
| No. 11 | 0.047827674 | 0.185025118 | 132.9329077 | | | | |
| No. 12 | 0.048007348 | 0.183642751 | 132.4396758 | | | | |
| No. 13 | 0.048789236 | 0.177803861 | 130.3355754 | | | | |
| No. 14 | 0.04943762 | 0.173170581 | 128.6412245 | | | | |
| No. 15 | 0.046373536 | 0.196810742 | 137.0653975 | | | | |
| No. 16 | 0.05563737 | 0.119530933 | 114.434371 | | | | |
| No. 17 | 0.055606128 | 0.119665284 | 114.4980191 | | | | |
| No. 18 | 0.05254588 | 0.134009675 | 121.0994908 | | | | |
| No. 19 | 0.053842709 | 0.127632031 | 118.2103811 | | | | |
| No. 20 | 0.058564203 | 0.102077834 | 108.7727631 | | | | |
| No. 21 | 0.060888787 | 0.091438438 | 104.6639927 | | | | |
| No. 22 | 0.061825123 | 0.087724382 | 103.0962934 | | | | |
| | | | | | | | |
| | | | | | | | |
| | | | | | | | |
| | | | | | | | |
| | | | | | | | |