



土砂災害防止に関する基礎調査（土石流）

表紙 位置, 位置図

自然現象の種類	土石流
溪流番号	A129031
水系名	—
河川名	—
溪流名	吉里吉里の沢
所在地	上閉伊郡大槌町吉里吉里
調査機関	岩手県釜石地方振興局

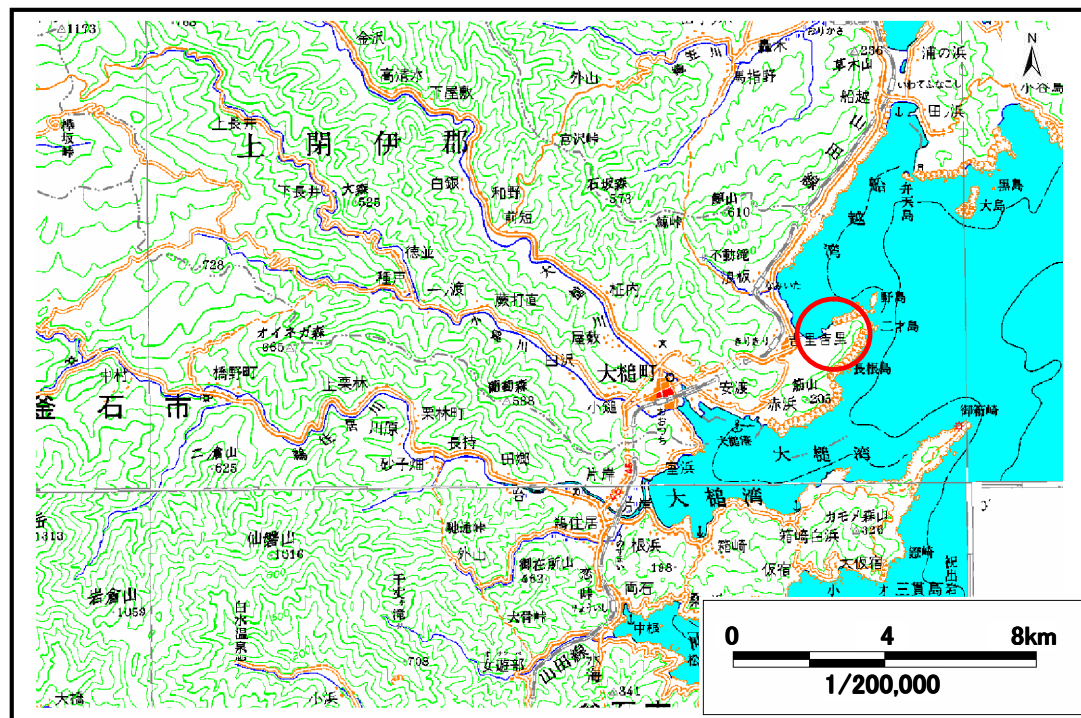

概況図 (S=1:200,000)

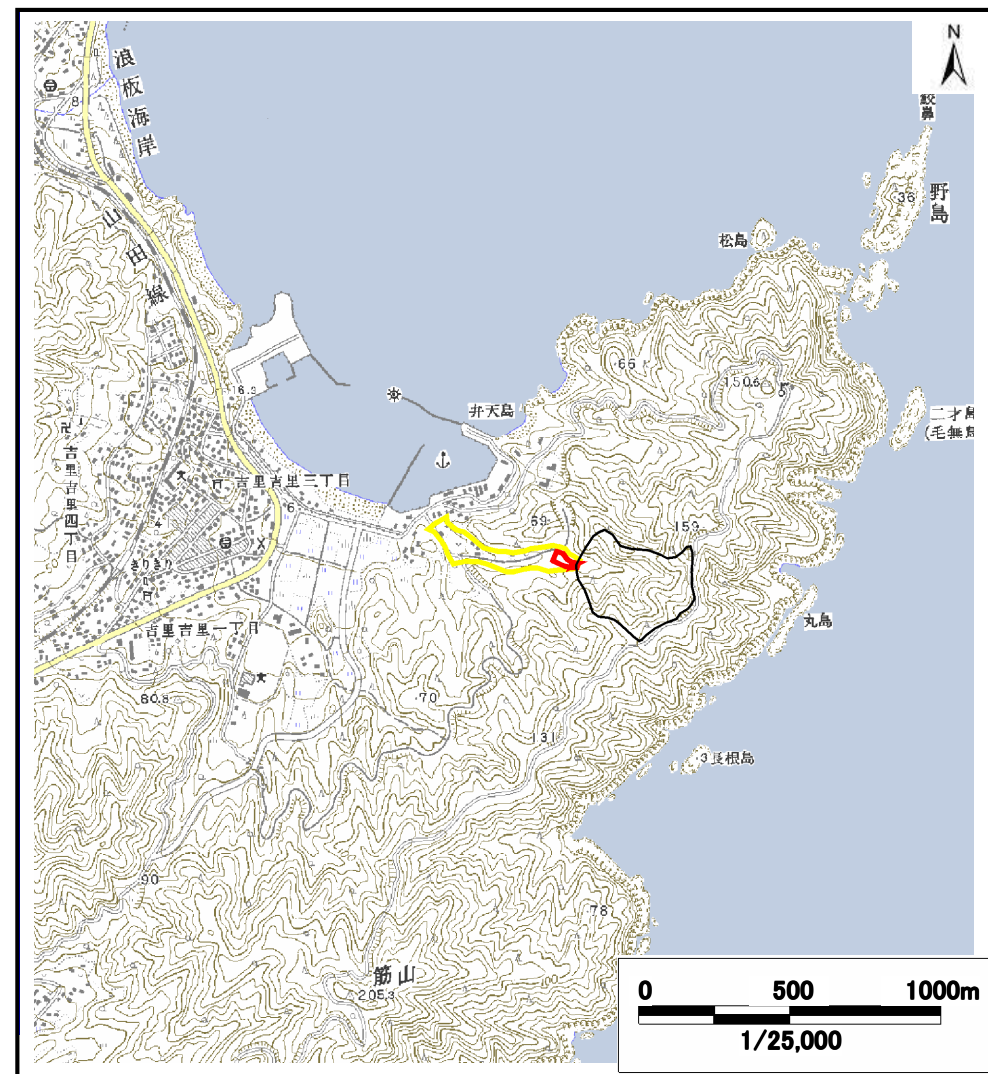


位置図 (S=1:25,000)

土石流区域調査

様式3-1 危害のおそれのある土地、著しい危害のおそれのある土地の設定図

調査年度 平成18年度

溪流の位置 溪流番号 A129031 溪流名 吉里吉里の沢 所在地 上閉伊郡大槌町吉里吉里

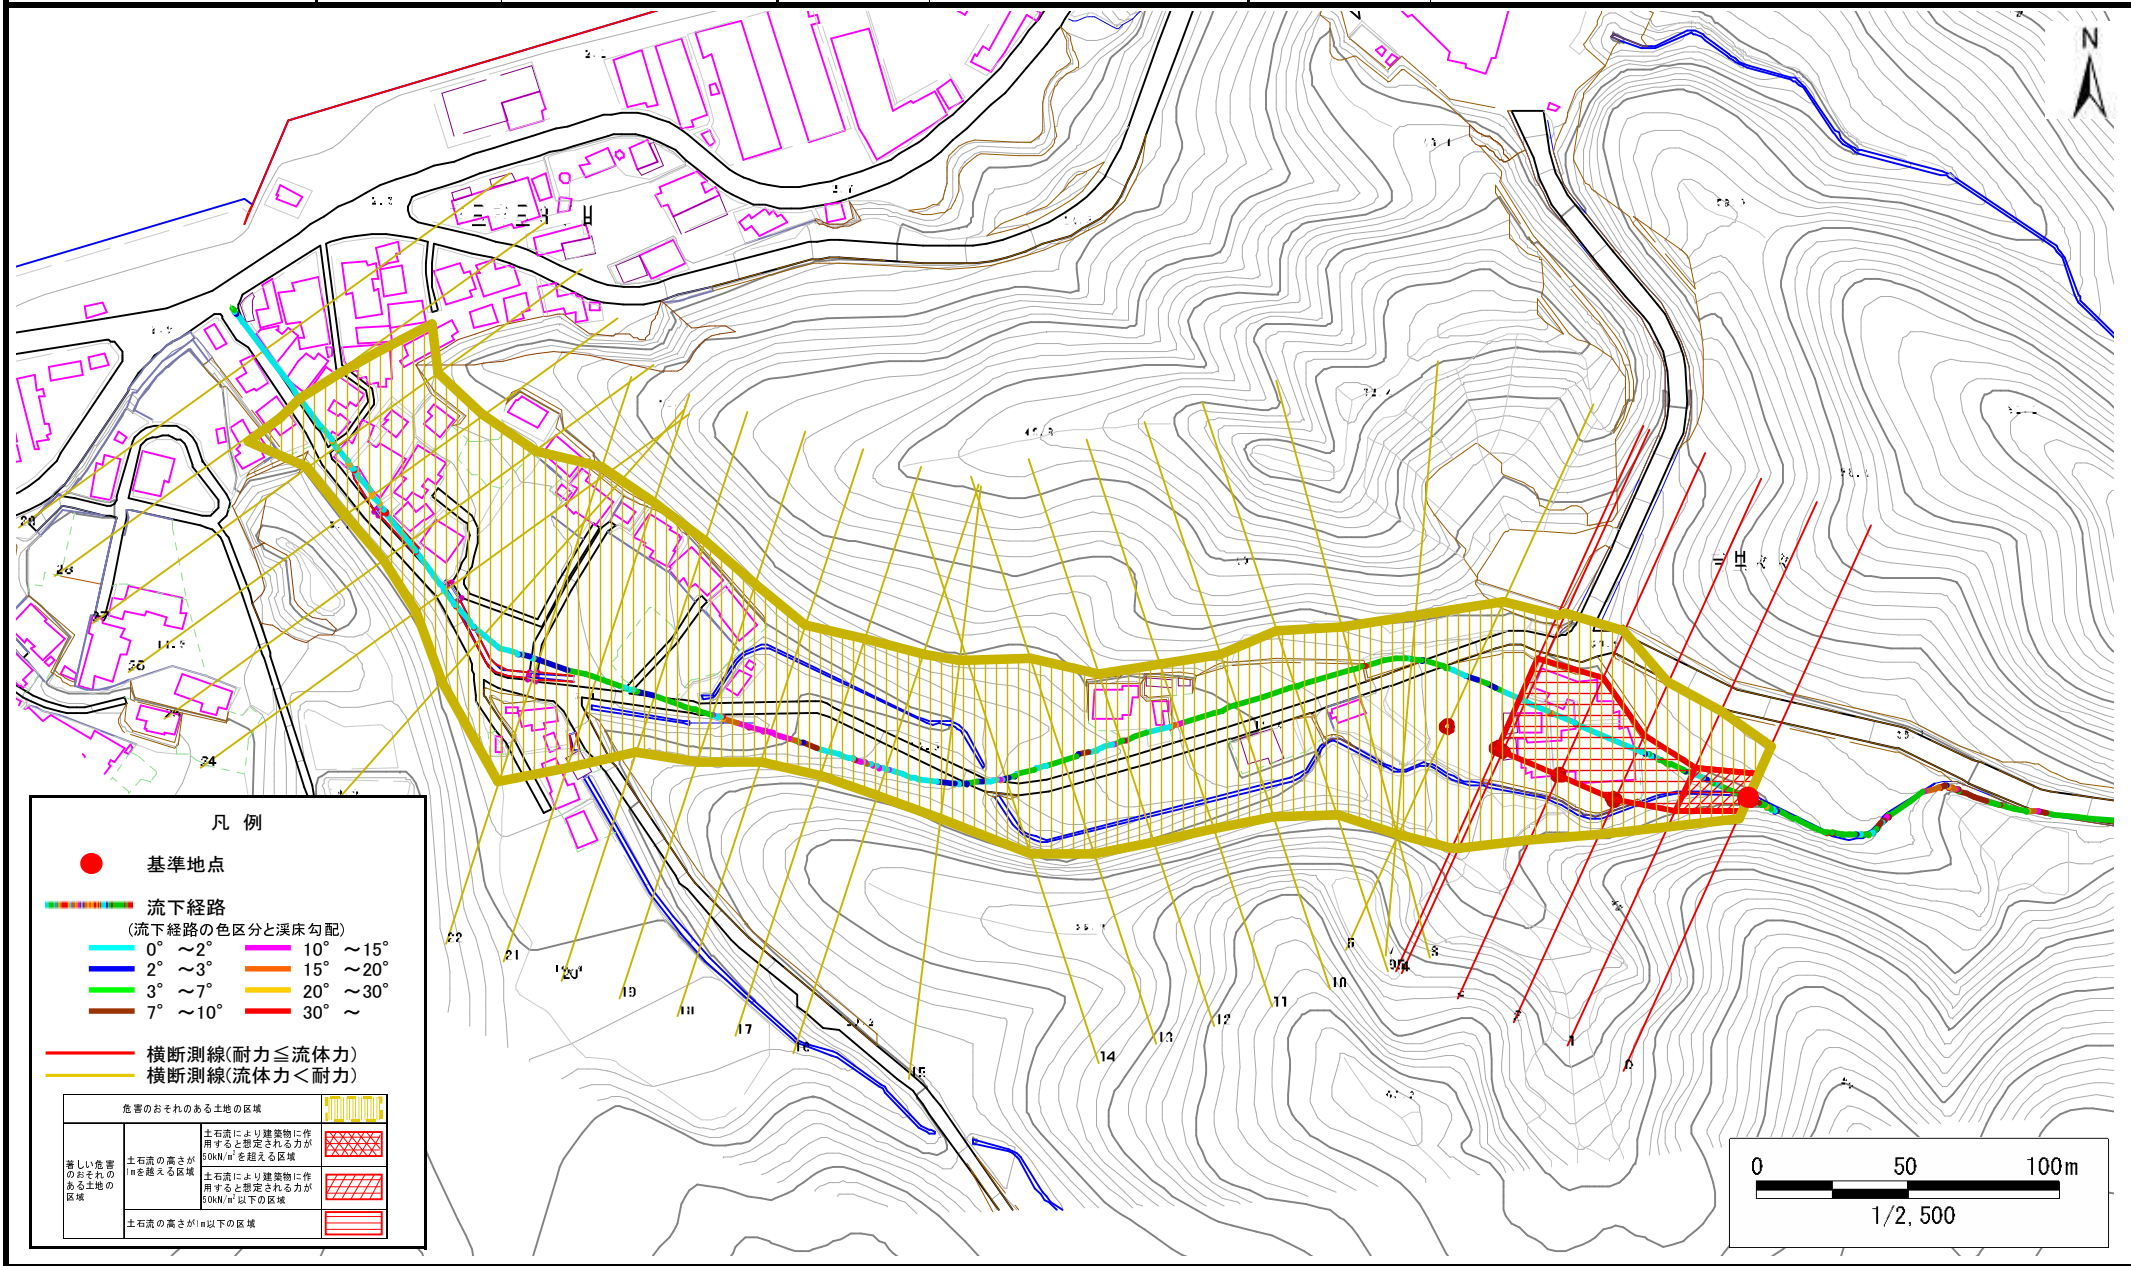

土石流区域調査

様式3-2 建築物に作用すると想定される衝撃に関する事項

調査年度 平成18年度

溪流の位置	溪流番号	A129031	溪流名	吉里吉里の沢	所在地	上閉伊郡大槌町吉里吉里	
横断測線番号	土石流の高さh(m)	土石流の流体力F _d (kN/m ²)	建築物の耐力P ₂ (kN/m ²)	横断測線番号	土石流の高さh(m)	土石流の流体力F _d (kN/m ²)	建築物の耐力P ₂ (kN/m ²)
No. 0	1.49	33.62	5.77	No. 27	0.96	5.22	7.93
No. 1	1.36	21.12	6.12	No. 28	1.07	3.82	7.29
No. 2	0.83	10.66	8.92	No. 29	1.09	3.66	7.20
No. 3	0.84	9.70	8.85				
No. 4	0.85	8.86	8.76				
No. 5	0.85	8.75	8.75				
No. 6	0.87	7.80	8.61				
No. 7	0.87	7.63	8.58				
No. 8	0.89	6.74	8.39				
No. 9	0.90	6.43	8.31				
No. 10	0.90	6.42	8.31				
No. 11	0.91	6.32	8.28				
No. 12	0.87	6.81	8.54				
No. 13	0.87	6.97	8.62				
No. 14	0.85	7.25	8.76				
No. 15	0.85	7.19	8.73				
No. 16	0.85	7.14	8.70				
No. 17	0.84	7.38	8.82				
No. 18	0.83	7.58	8.92				
No. 19	0.85	7.23	8.75				
No. 20	0.86	7.06	8.66				
No. 21	0.88	6.78	8.52				
No. 22	0.89	6.58	8.42				
No. 23	0.91	6.27	8.27				
No. 24	0.92	5.96	8.18				
No. 25	0.90	6.27	8.34				
No. 26	0.92	6.00	8.20				