


土砂災害防止に関する基礎調査(土石流)

表紙 位置,位置図

自然現象の種類	土石流
溪流番号	A129201
水系名	-
河川名	-
溪流名	大野沢
所在地	上閉伊郡大槌町安渡3丁目
調査機関	岩手県沿岸広域振興局土木部

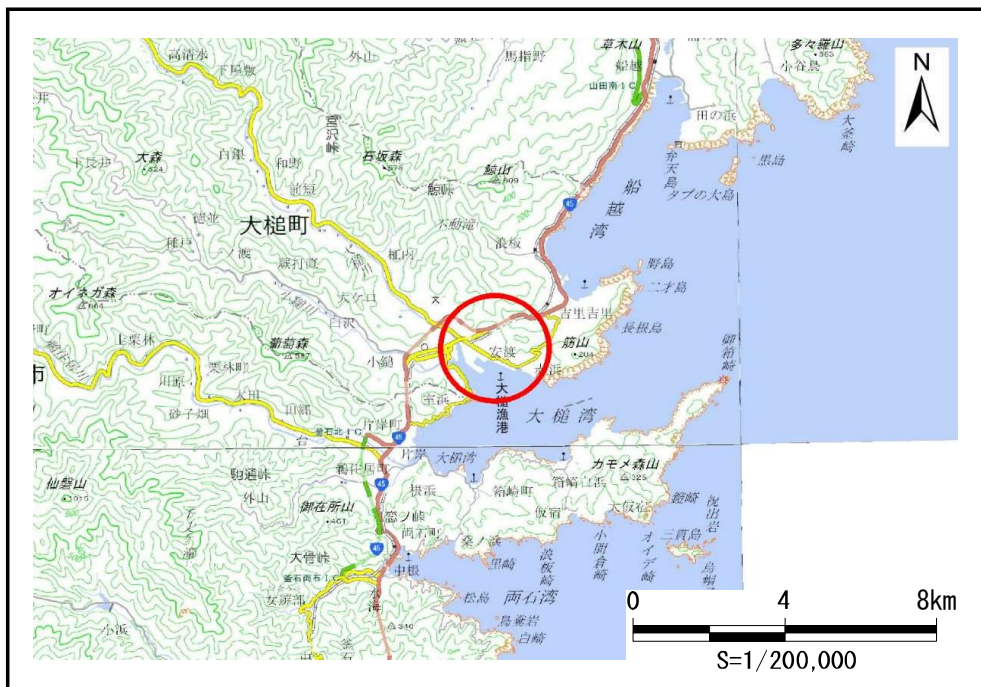

位置図(S=1:200,000)




概況図(S=1:25,000)

国土地理院の電子地形図200000『一関』『盛岡』及び電子地形図25000『小佐野』を掲載

土石流区域調書

様式3-1 危害のおそれのある土地、著しい危害のおそれのある土地の設定図

調査年度 平成30年度

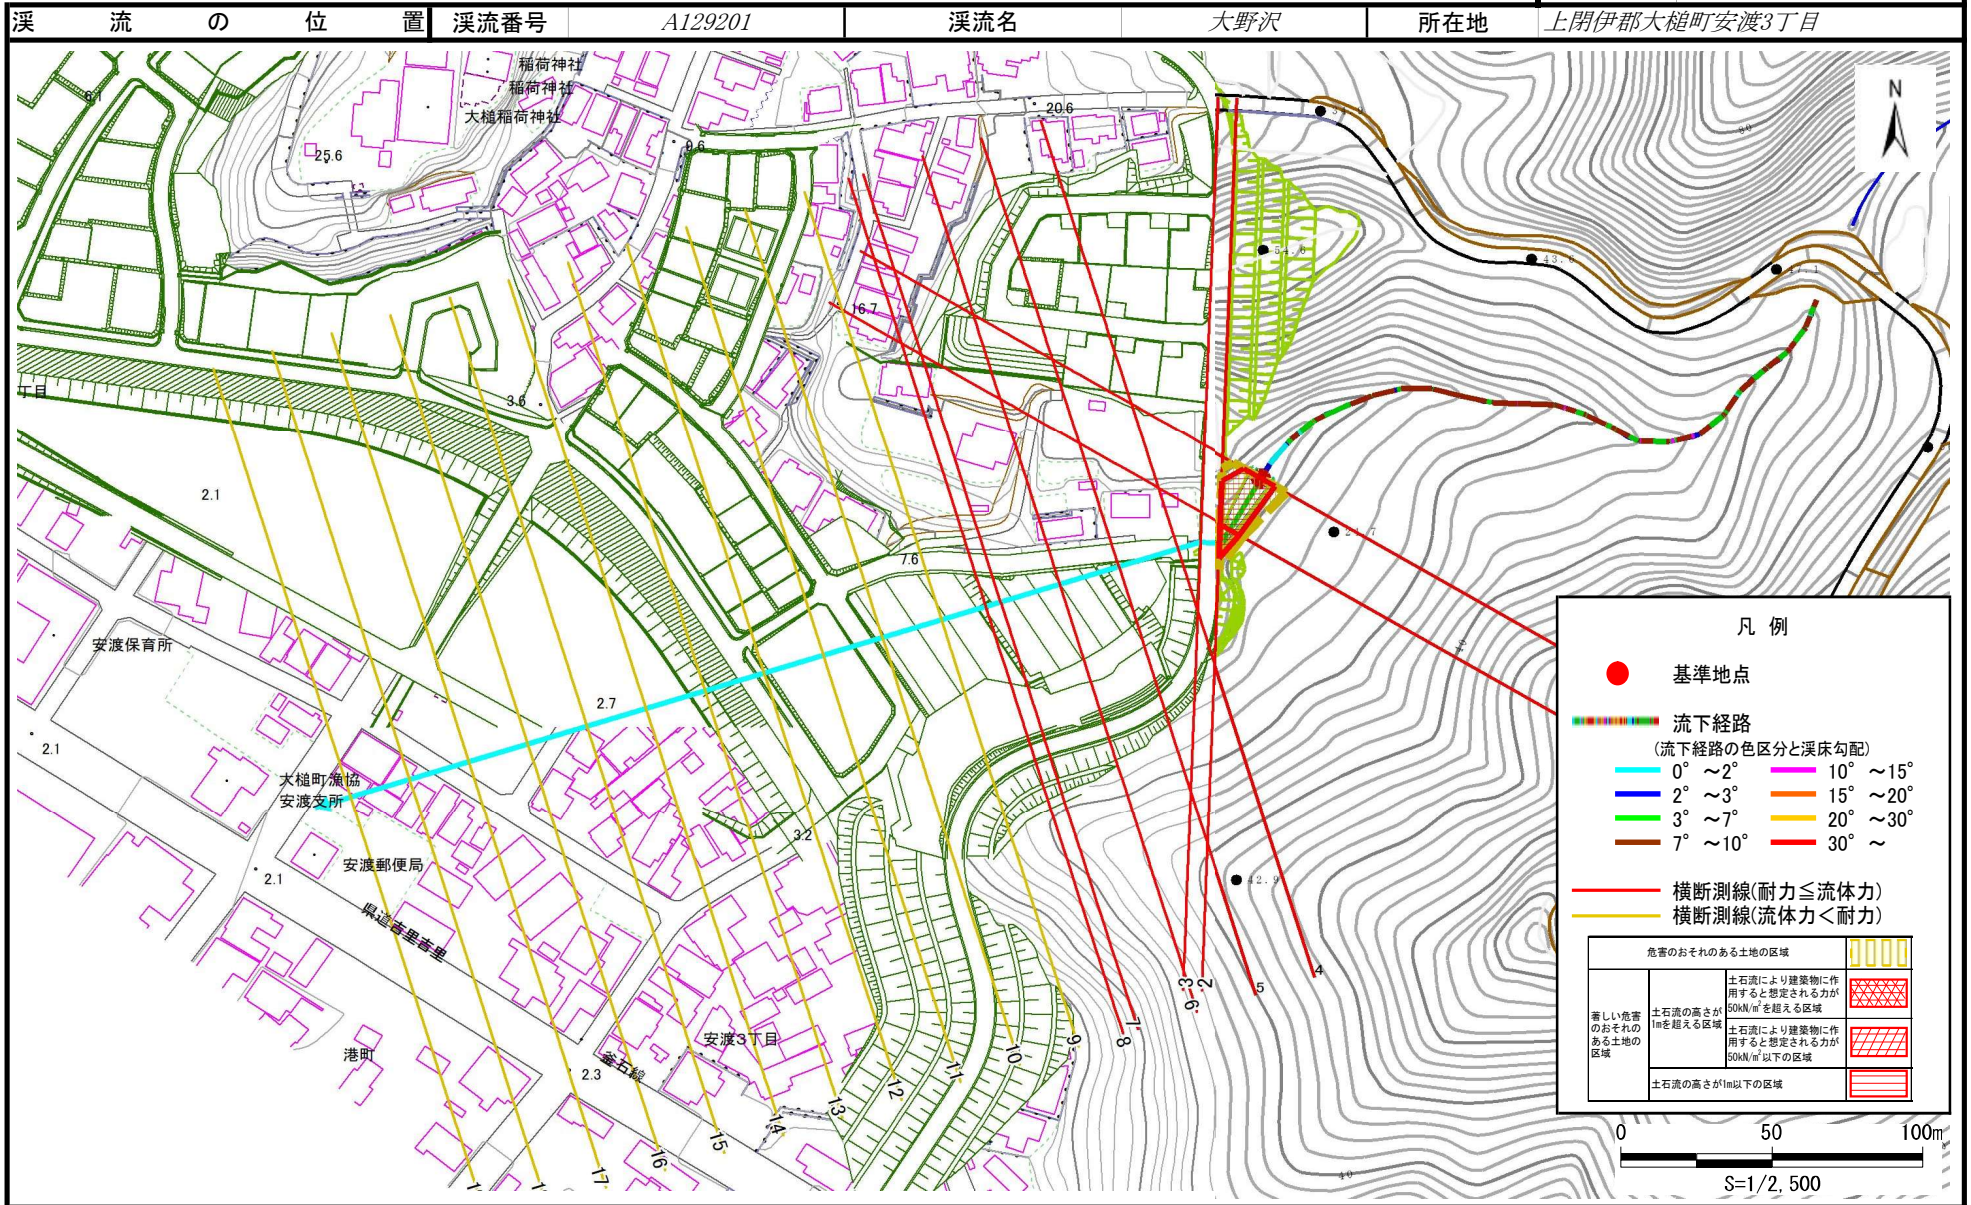

土 石 流 区 域 調 書

様式3-2 建築物に作用すると想定される衝撃に関する事項

調査年度	平成30年度
------	--------

溪流の位置	溪流番号	A129201	溪流名	大野沢	所在地	上閉伊郡大槌町安渡3丁目
-------	------	---------	-----	-----	-----	--------------

横断測線番号	土石流の高さh(m)	土石流の流体力Fd(kN/m ²)	建築物の耐力P2(kN/m ²)	横断測線番号	土石流の高さh(m)	土石流の流体力Fd(kN/m ²)	建築物の耐力P2(kN/m ²)
No.0	1.53	31.21	5.66				
No.1	0.78	12.40	9.36				
No.2	1.33	25.00	6.21				
No.3	0.79	11.45	9.26				
No.4	0.79	11.46	9.27				
No.5	0.79	10.96	9.25				
No.6	0.79	10.60	9.24				
No.7	0.79	9.92	9.20				
No.8	0.80	9.17	9.13				
No.9	0.81	8.60	9.07				
No.10	0.82	7.57	8.92				
No.11	0.82	7.64	8.95				
No.12	0.83	7.43	8.89				
No.13	0.85	6.45	8.67				
No.14	0.87	5.98	8.54				
No.15	0.88	5.63	8.43				
No.16	0.92	4.94	8.17				
No.17	0.99	4.01	7.73				
No.18	1.03	3.56	7.47				
No.19	1.03	3.56	7.47				