



土砂災害防止に関する基礎調査(土石流)

表紙 位置,位置図

自然現象の種類	土石流
溪流番号	B116109
水系名	大槌川
河川名	金沢川
溪流名	まだち沢
所在	岩手県上閉伊郡大槌町金澤第9地割
調査機関	沿岸広域振興局

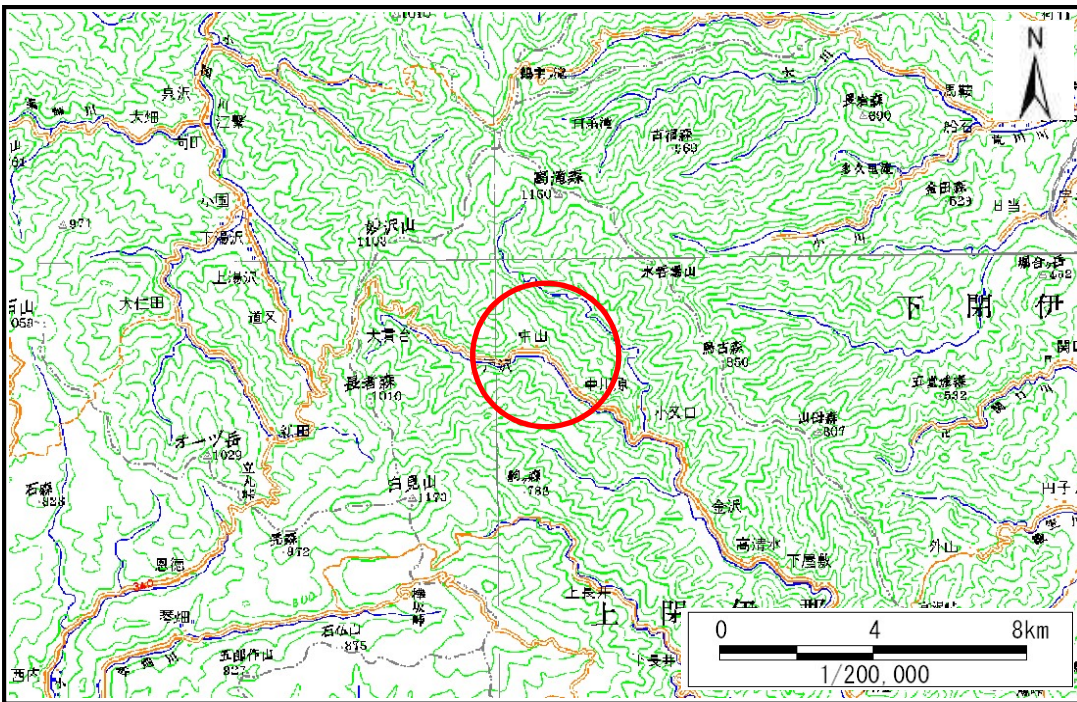

位置図(S=1:200,000)

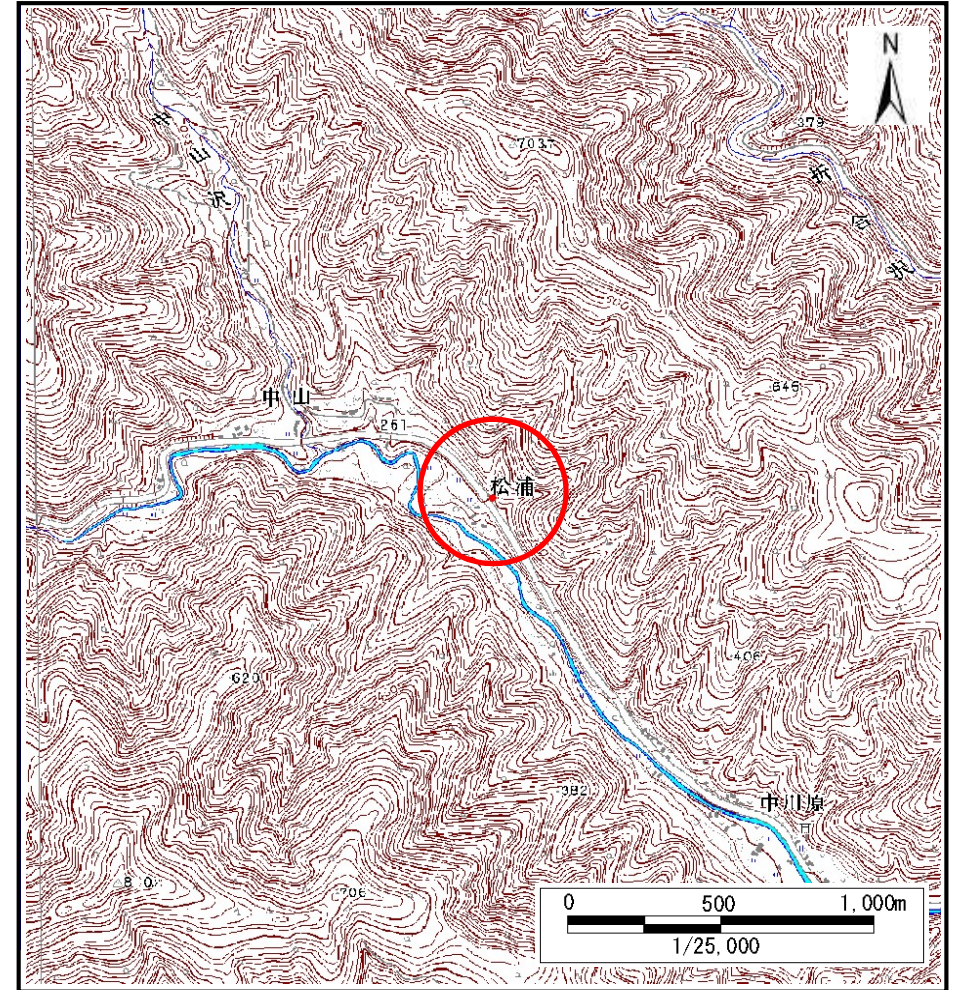


位置図(S=1:25,000)

土石流区域調査

様式3-1 危害のおそれのある土地、著しい危害のおそれのある土地の設定図

調査年度 平成28年度

溪流の位置 溪流番号 B116109 溪流名 まだら沢 所在地 岩手県上閉伊郡大槌町金澤第9地割

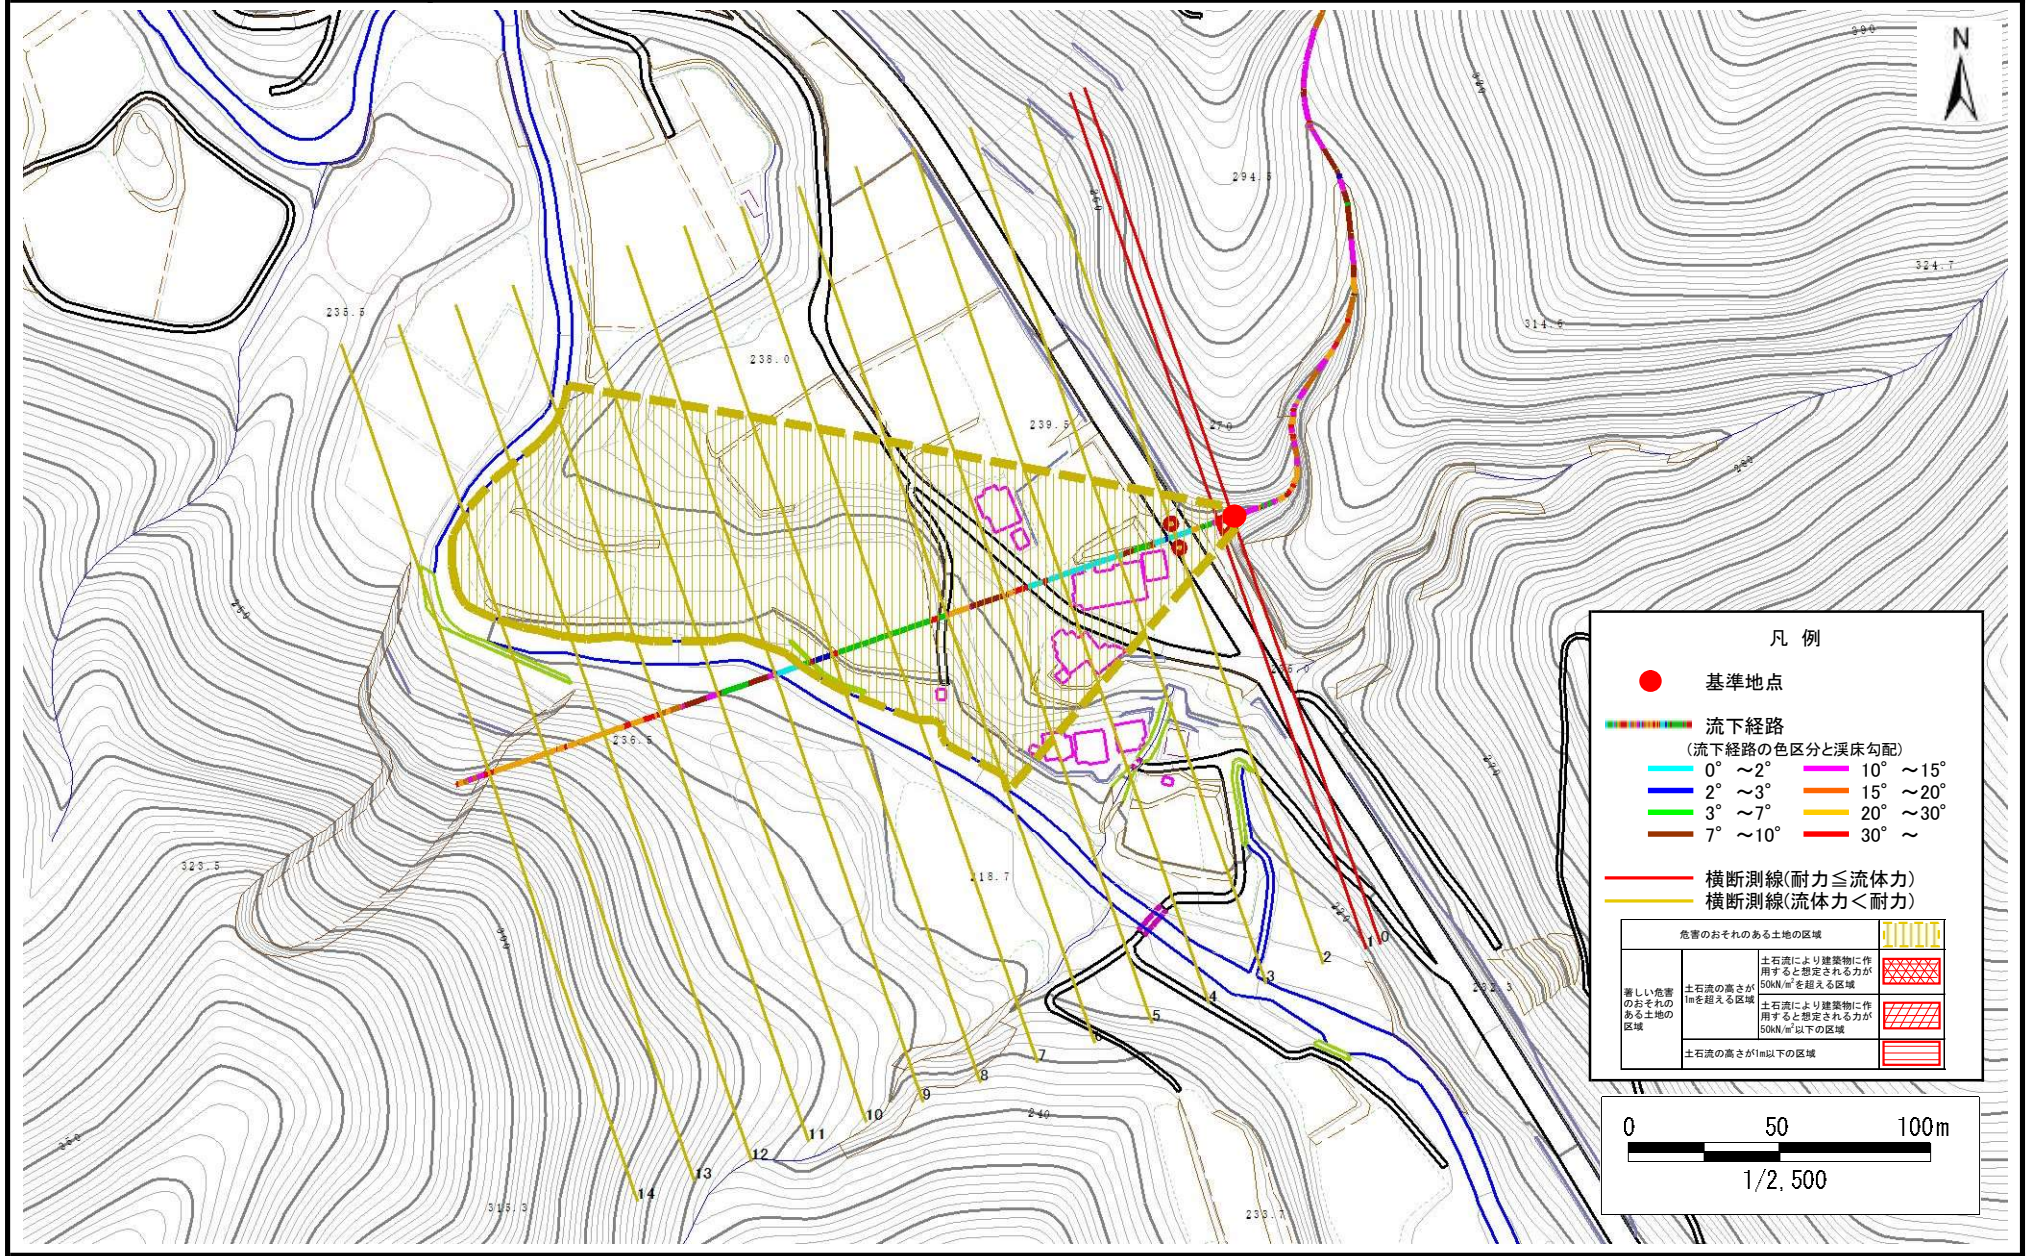

土石流区域調書

様式3-2 建築物に作用すると想定される衝撃に関する事項

調査年度	平成28年度
------	--------

溪流の位置	溪流番号	B116109	溪流名	まだら沢	所在地	岩手県上閉伊郡大槌町金澤第9地割
-------	------	---------	-----	------	-----	------------------

横断測線番号	土石流の高さh(m)	土石流の流体力Fd(kN/m ²)	建築物の耐力P2(kN/m ²)	横断測線番号	土石流の高さh(m)	土石流の流体力Fd(kN/m ²)	建築物の耐力P2(kN/m ²)
No.0	0.79	37.95	9.27				
No.1	0.51	20.95	13.36				
No.2	0.26	7.10	25.23				
No.3	0.22	5.02	29.41				
No.4	0.20	3.86	32.31				
No.5	0.19	4.03	32.99				
No.6	0.19	4.10	33.27				
No.7	0.19	3.96	32.74				
No.8	0.19	3.40	33.53				
No.9	0.18	2.75	35.25				
No.10	0.17	1.59	37.00				
No.11	0.18	0.88	34.40				
No.12	0.28	0.28	23.37				
No.13	0.00	0.00	0.00				
No.14	0.00	0.00	0.00				