



# 土砂災害防止に関する基礎調査(土石流)

表紙 位置,位置図

自然現象の種類	土石流
溪流番号	B116113
水系名	大槌川
河川名	大槌川
溪流名	コヤホラ沢
所在地	上閉伊郡大槌町金沢
調査機関	沿岸広域振興局 土木部

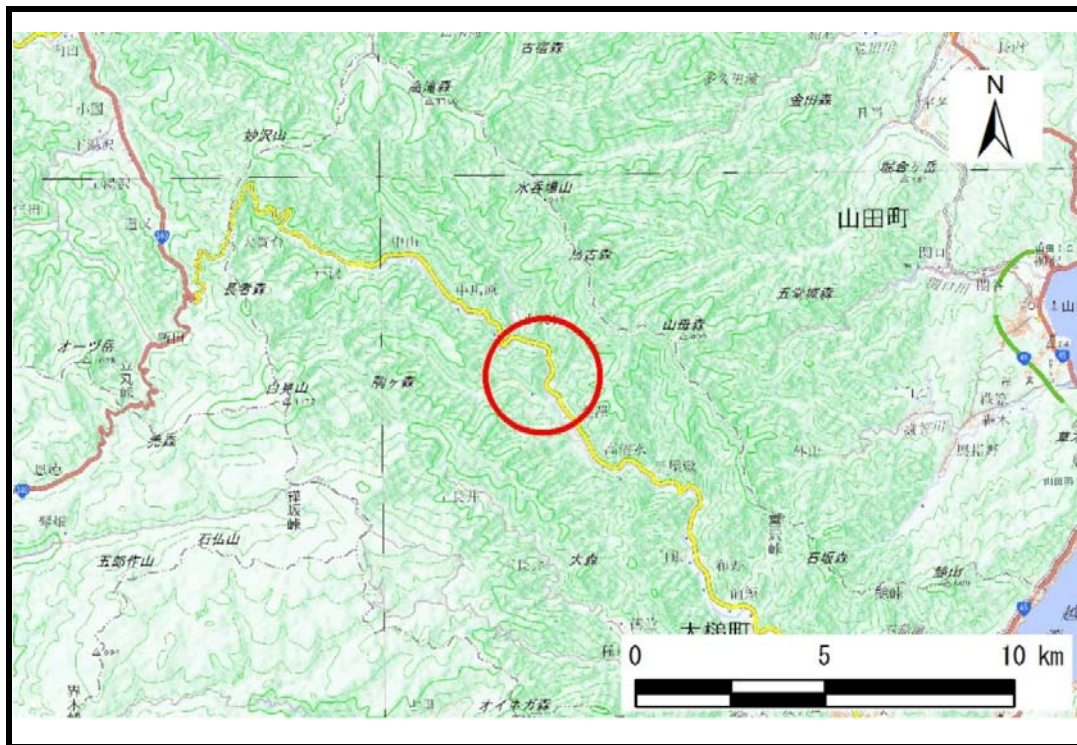

位置図(S=1:200,000)

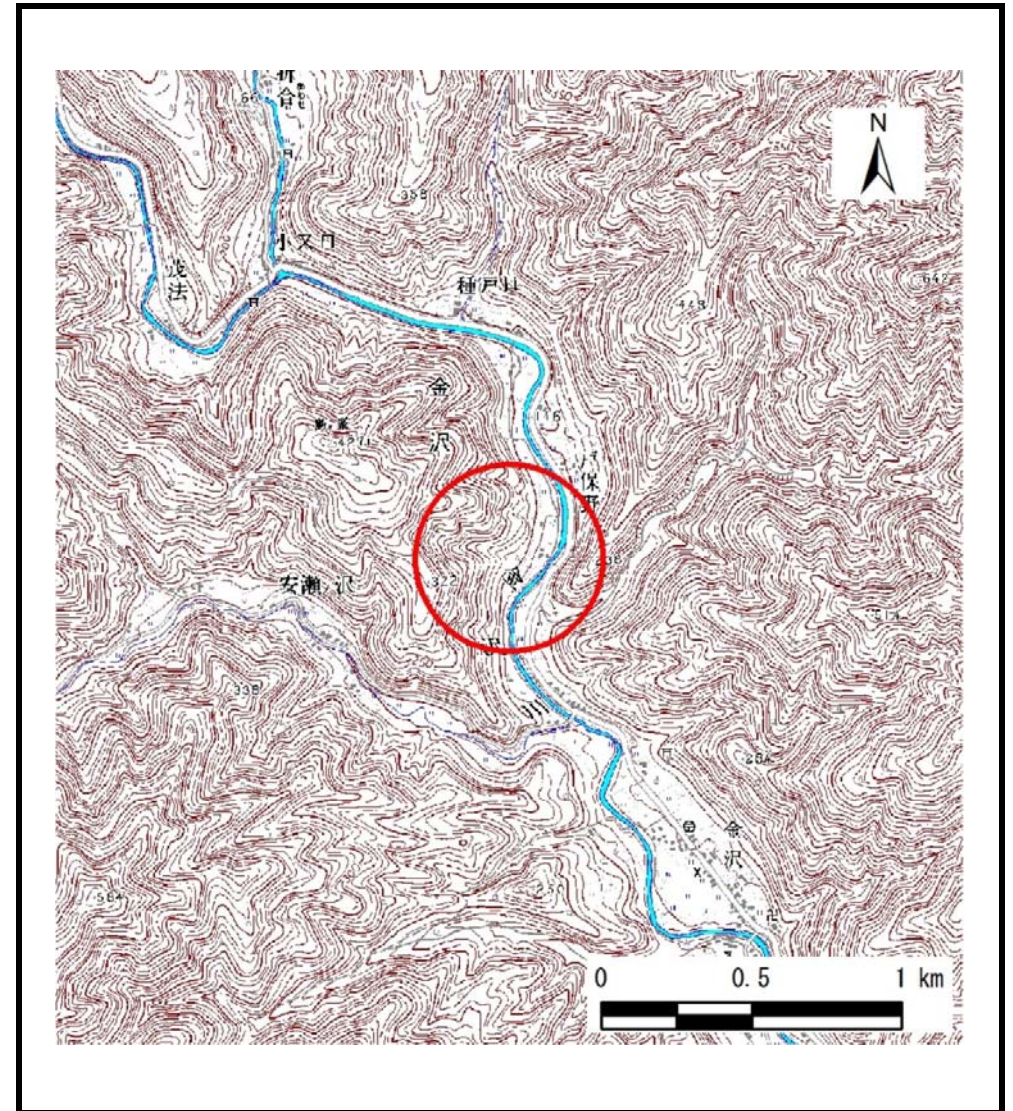


概況図(S=1:25,000)

# 土石流区域調書

様式3-1 危害のおそれのある土地、著しい危害のおそれのある土地の設定図

調査年度 平成30年度

溪流の位置 溪流番号 B116113 溪流名 コヤホラ沢 コヤホラ沢 上閉伊郡大槌町金沢

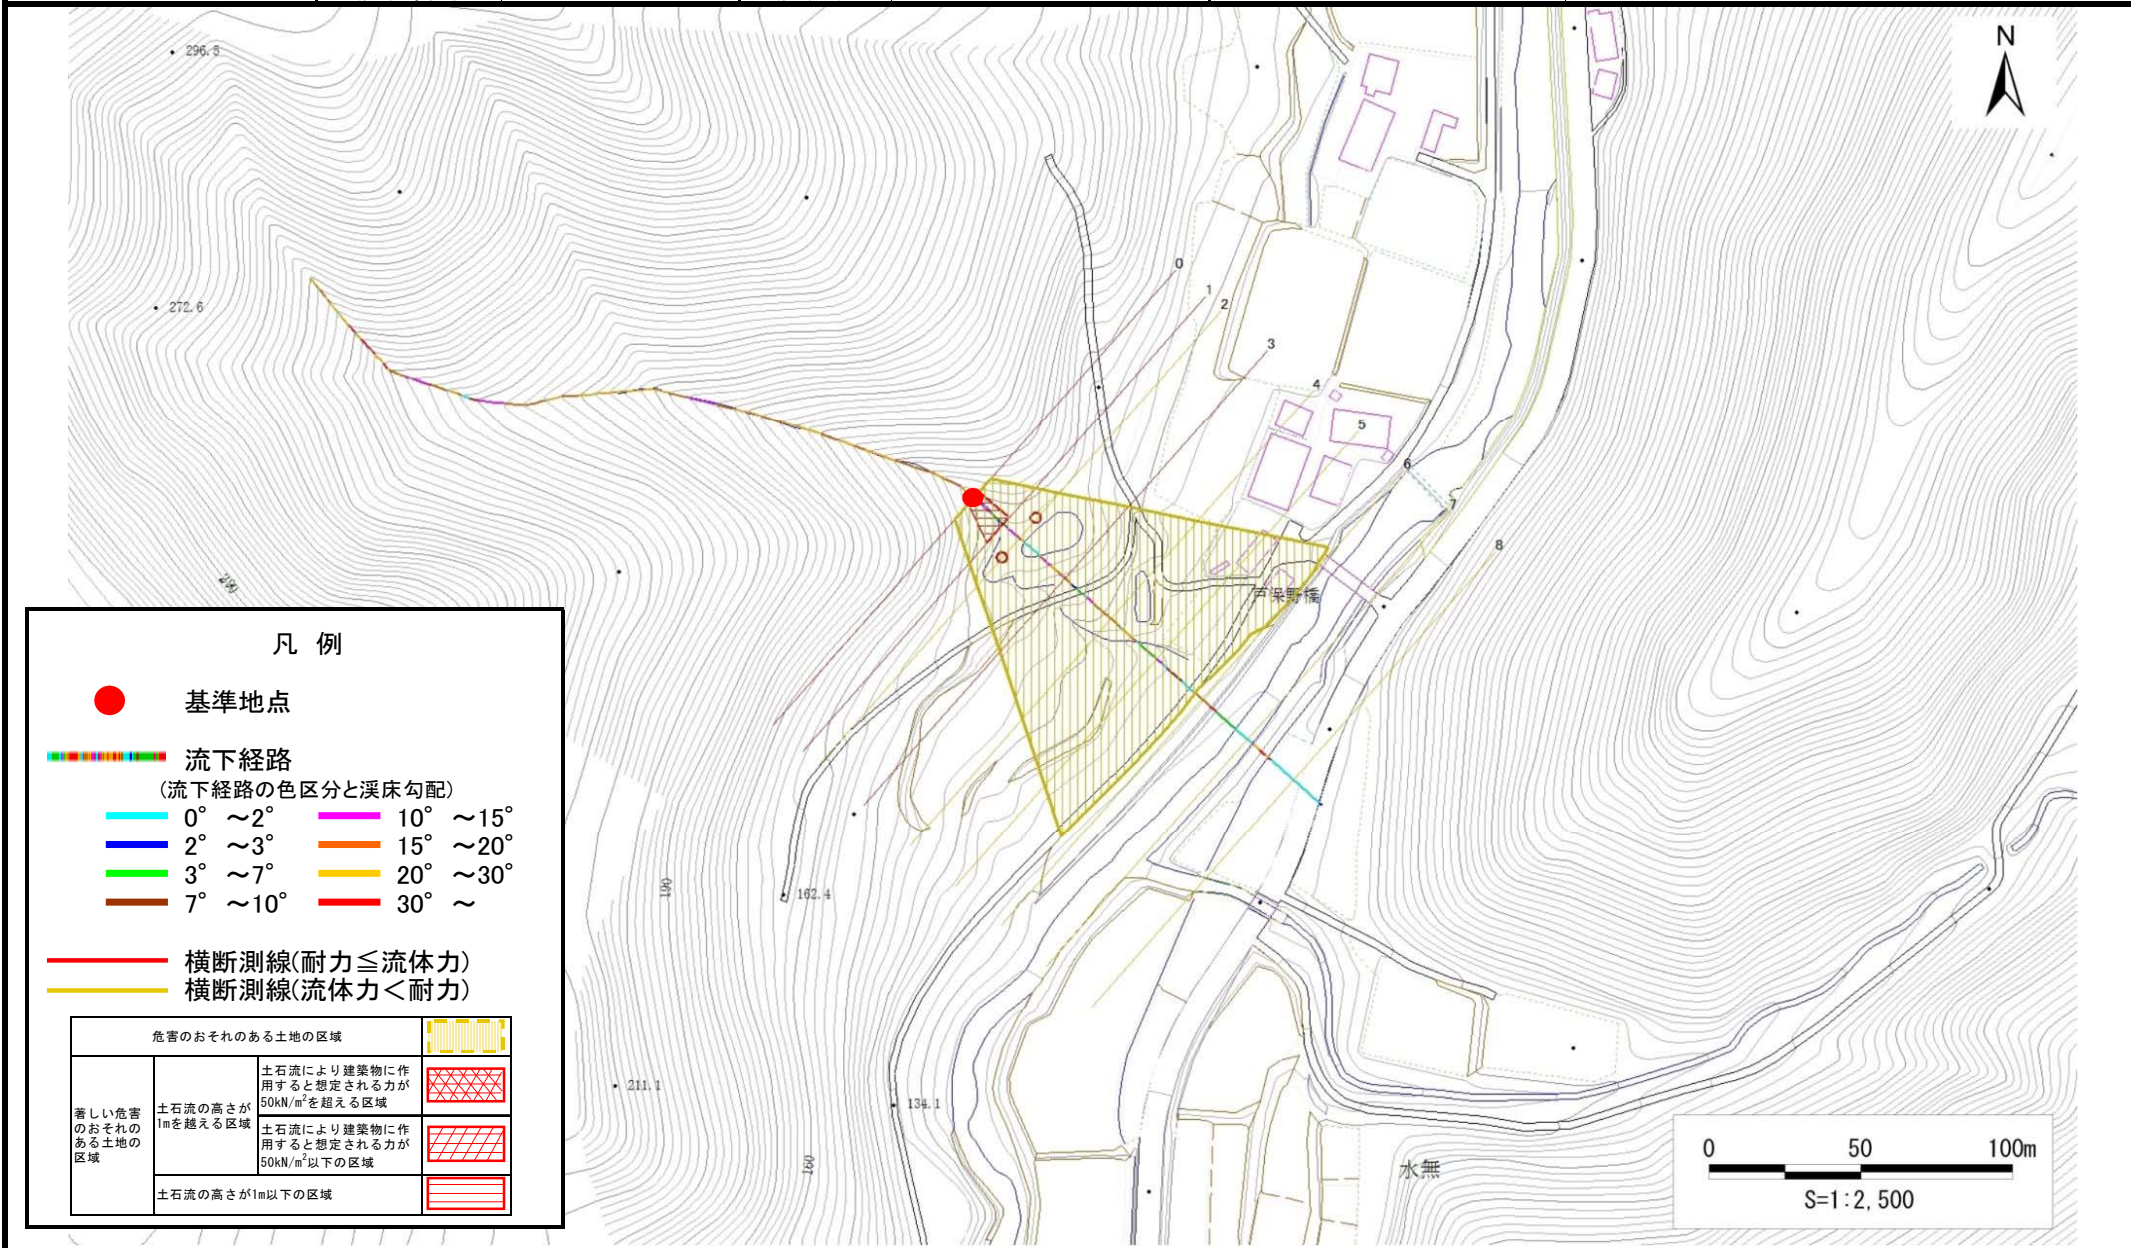

# 土石流区域調査書

様式3-2 建築物に作用すると想定される衝撃に関する事項

調査年度	平成30年度
------	--------

溪流の位置	溪流番号	B116113	溪流名	コヤホラ沢	所在地	上閉伊郡大槌町金沢	
横断測線番号	土石流の高さh(m)	土石流の流体力Fd(kN/m <sup>2</sup> )	建築物の耐力P2(kN/m2)	横断測線番号	土石流の高さh(m)	土石流の流体力Fd(kN/m <sup>2</sup> )	建築物の耐力P2(kN/m2)
No.0	0.72	41.80	10.03				
No.1	0.47	23.19	14.63				
No.2	0.36	16.39	18.35				
No.3	0.47	22.21	14.46				
No.4	0.37	15.72	18.00				
No.5	0.38	15.27	17.76				
No.6	0.38	14.26	17.59				
No.7	0.31	10.26	21.39				
No.8	0.18	3.51	35.86				