



土砂災害防止に関する基礎調査(土石流)

表紙 位置,位置図

自然現象の種類	土石流
溪流番号	B129208
水系名	大槌川
河川名	大槌川
溪流名	にごり沢
所在地	上閉伊郡大槌町大槌第10地割
調査機関	釜石地方振興局

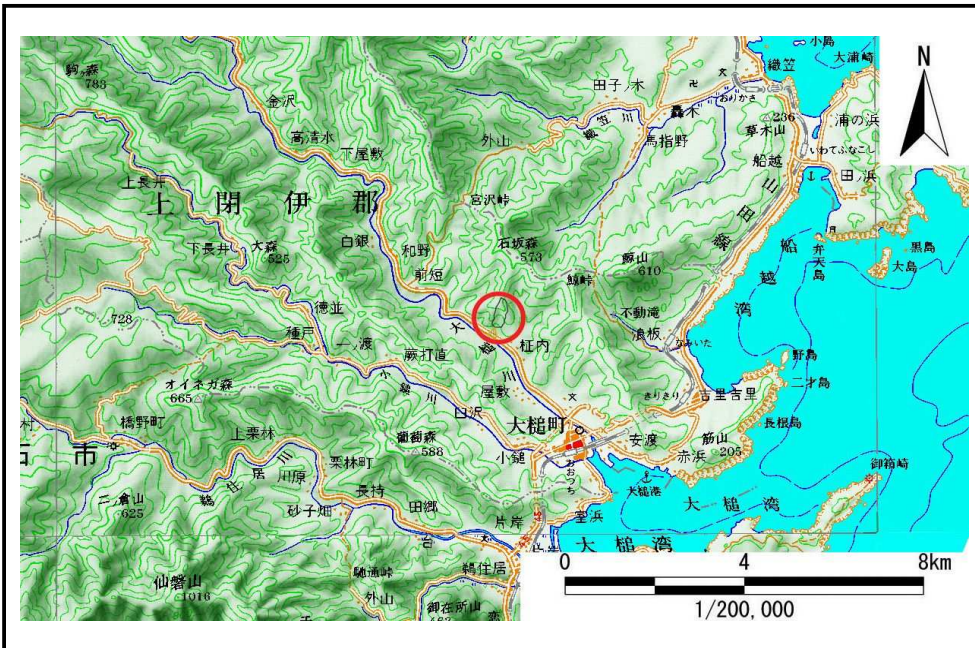

位置図(S=1/200,000)

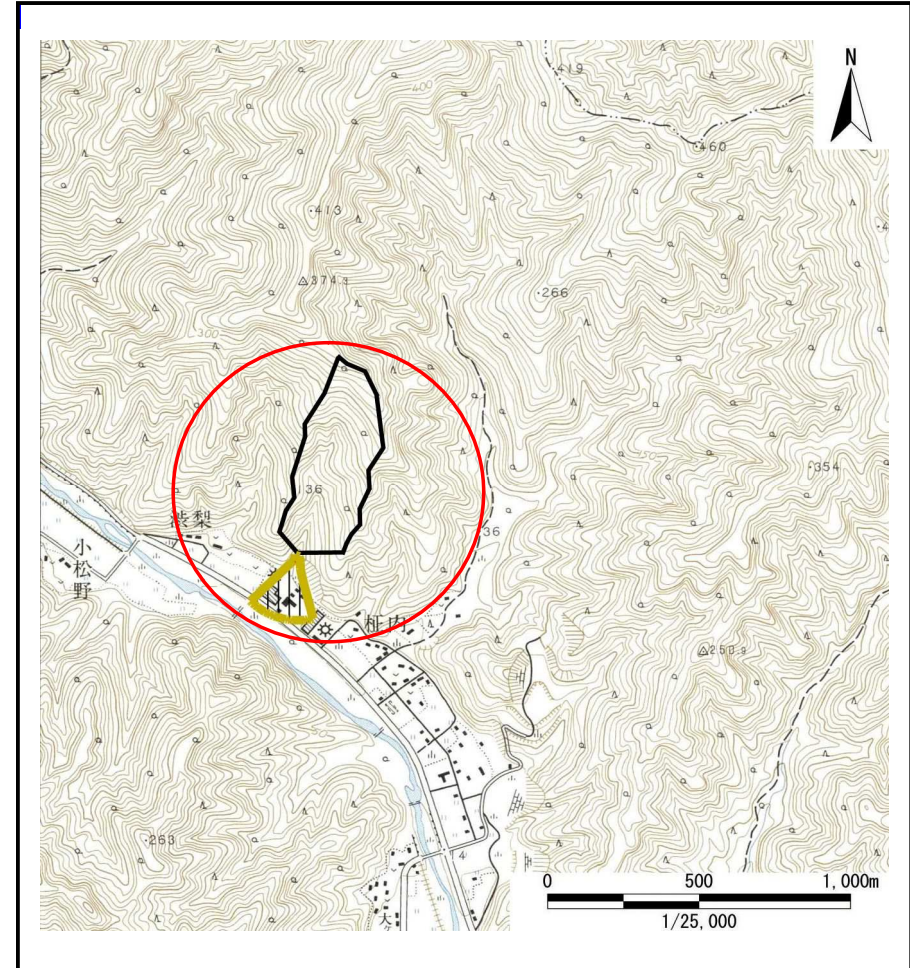


概況図(S=1/25,000)

土石流区域調査

様式3-1 危害のおそれのある土地、著しい危害のおそれのある土地の設定図

調査年度	平成20年度
溪流番号	B129208
溪流名	にごり沢
所在地	上閉伊郡大槌町大槌第10地割

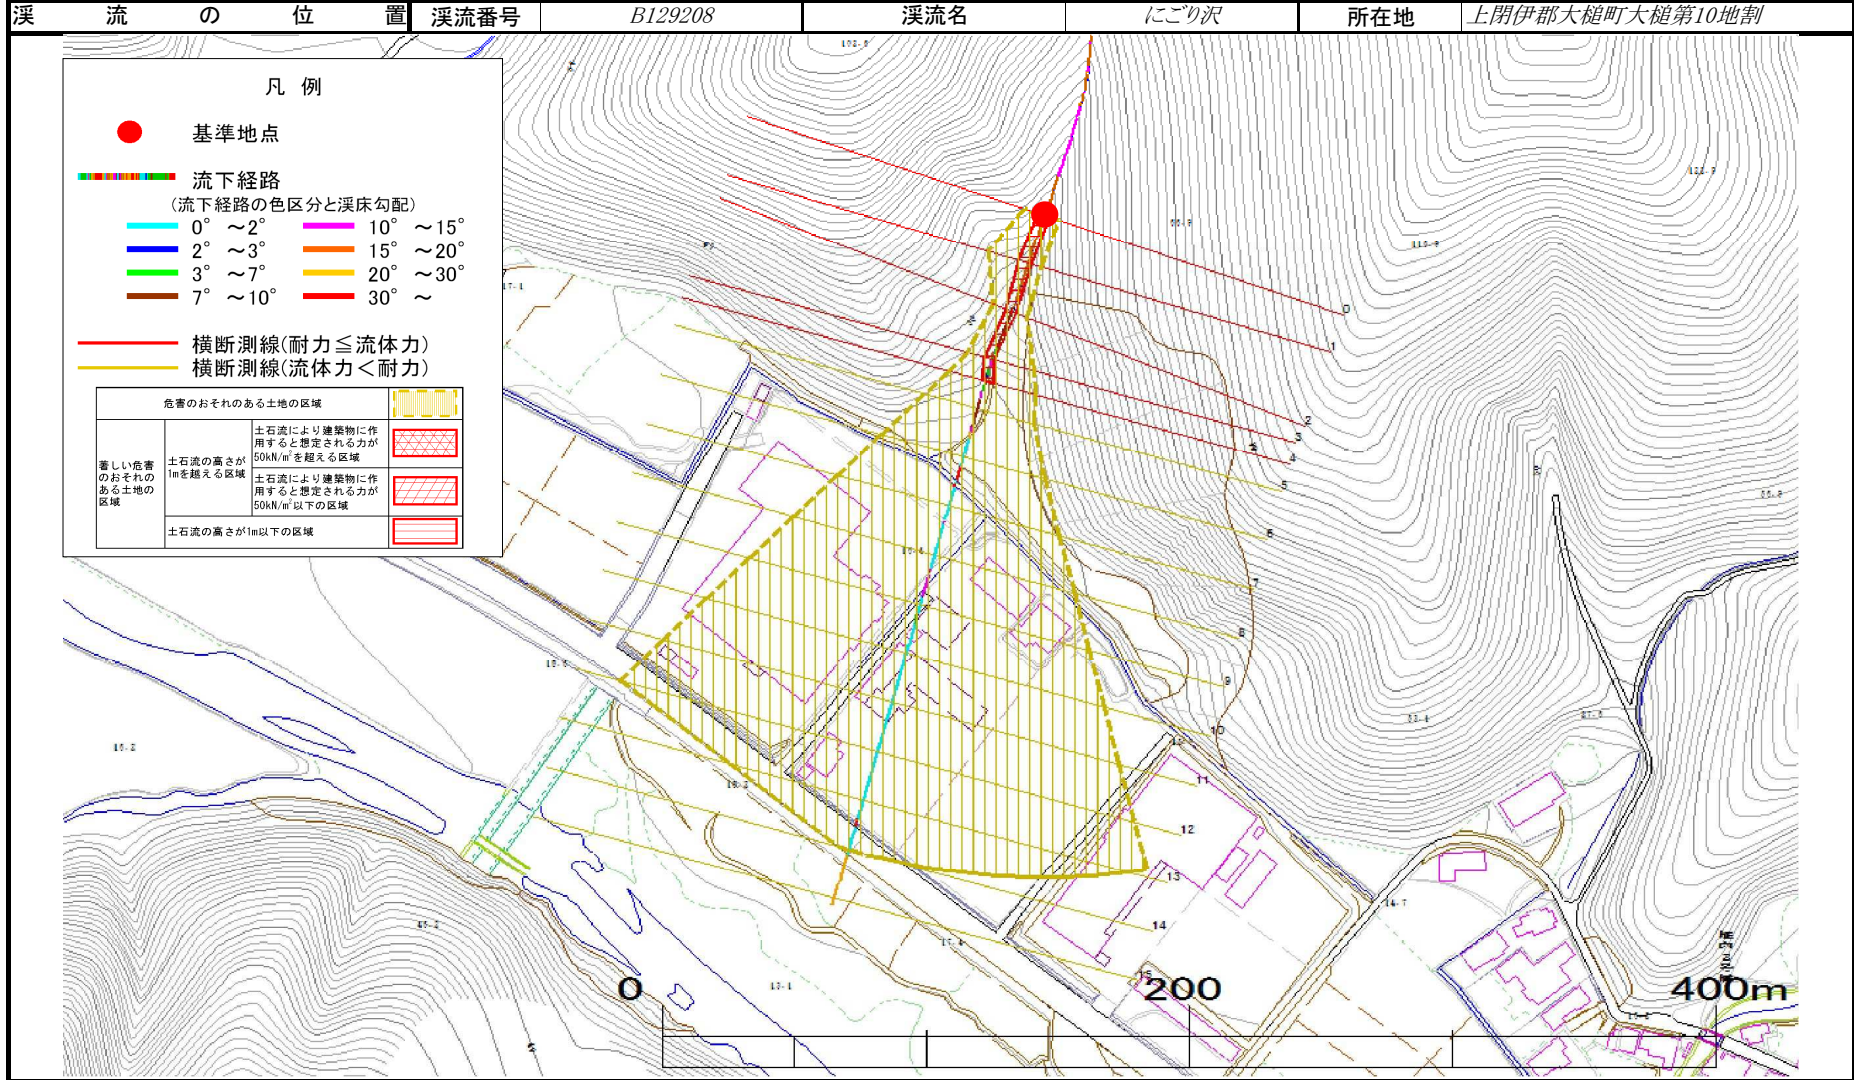

土 石 流 区 域 調 査

様式3-2 建築物に作用すると想定される衝撃に関する事項

調査年度 平成20年度

溪 流 の 位 置		溪流番号	溪流名		所在地		
		B129208	にごり沢		上閉伊郡大槌町大槌第10地割		
横断測線番号	土石流の高さh(m)	土石流の流体力Fd(kN/m ²)	建築物の耐力P2(kN/m ²)	横断測線番号	土石流の高さh(m)	土石流の流体力Fd(kN/m ²)	建築物の耐力P2(kN/m ²)
No.0	0.62	29.24	11.40				
No.1	0.57	26.75	12.14				
No.2	0.68	32.78	10.51				
No.3	0.72	33.17	9.99				
No.4	0.43	15.70	15.56				
No.5	0.33	10.12	20.01				
No.6	0.24	5.66	26.92				
No.7	0.22	4.59	29.05				
No.8	0.20	3.29	31.82				
No.9	0.19	2.63	33.06				
No.10	0.19	2.01	33.74				
No.11	0.19	1.48	33.38				
No.12	0.20	1.03	31.58				
No.13	0.23	0.68	28.23				
No.14	0.31	0.32	21.39				
No.15	0.31	0.32	21.39				