

# 土砂災害防止に関する基礎調査(土石流)

表紙 位置位置図

自然現象の種類	土石流
溪流番号	J129218
水系名	小鍬川
河川名	小鍬川
溪流名	生井沢
所在地	上閉伊郡大槌町小鍬第26地割
調査機関	岩手県沿岸広域振興局



位置図(S=1:200,000)




概況図(S=1:25,000)



# 土石流区域調査

様式3-1 危害のおそれのある土地、著しい危害のおそれのある土地の設定図

調査年度 平成29年度

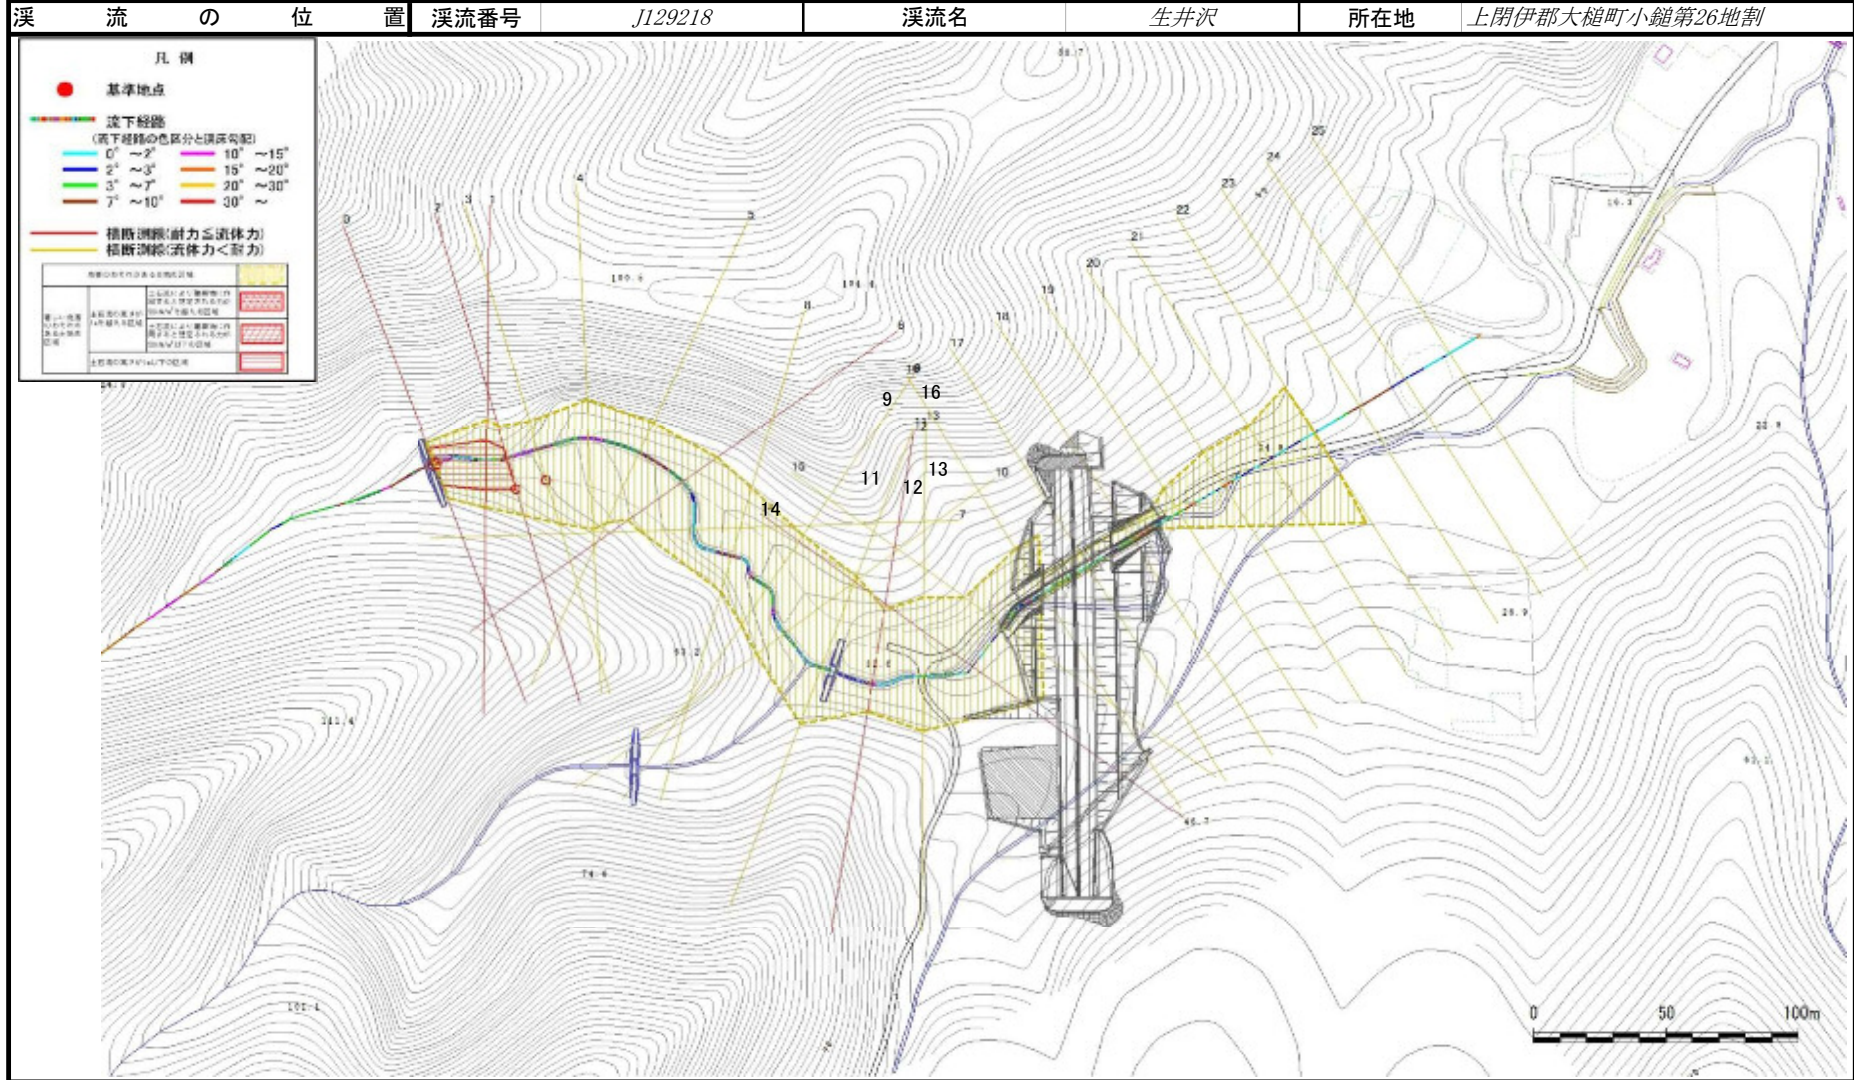

## 土 石 流 区 域 調 査

様式3-2 建築物に作用すると想定される衝撃に関する事項

調査年度 平成29年度

渓流の位置	渓流番号	J129218	渓流名	生井沢	所在地	上関伊郡大槌町小鎗第26地割	
横断測線番号	土石流の高さh(m)	土石流の流体力Fd(kN/m <sup>2</sup> )	建築物の耐力P2(kN/m <sup>2</sup> )	横断測線番号	土石流の高さh(m)	土石流の流体力Fd(kN/m <sup>2</sup> )	建築物の耐力P2(kN/m <sup>2</sup> )
No.0	0.88	29.94	8.42				
No.1	0.68	17.20	10.42				
No.2	0.57	12.34	12.29				
No.3	0.57	11.95	12.30				
No.4	0.55	10.54	12.52				
No.5	0.54	8.68	12.72				
No.6	0.77	12.11	9.44				
No.7	0.59	7.76	11.89				
No.8	0.59	7.56	11.88				
No.9	0.59	7.55	11.88				
No.10	0.59	7.29	11.86				
No.11	0.60	6.01	11.68				
No.12	0.79	10.67	9.22				
No.13	0.62	5.99	11.32				
No.14	0.86	9.36	8.60				
No.15	0.63	5.79	11.23				
No.16	0.65	4.97	10.95				
No.17	0.64	5.02	11.00				
No.18	0.64	5.04	11.03				
No.19	0.62	5.46	11.42				
No.20	0.65	4.73	10.85				
No.21	0.67	4.35	10.67				
No.22	0.77	2.77	9.47				
No.23	0.70	3.29	10.17				
No.24	0.72	3.18	10.03				
No.25	0.73	3.03	9.84				