



# 土砂災害防止に関する基礎調査(土石流)

表紙 位置,位置図

自然現象の種類	土石流
溪流番号	A158024-1
水系名	盛川
河川名	立根川
溪流名	平田の沢(3)-1
所在地	大船渡市立根町字平田
調査機関	大船渡地方振興局

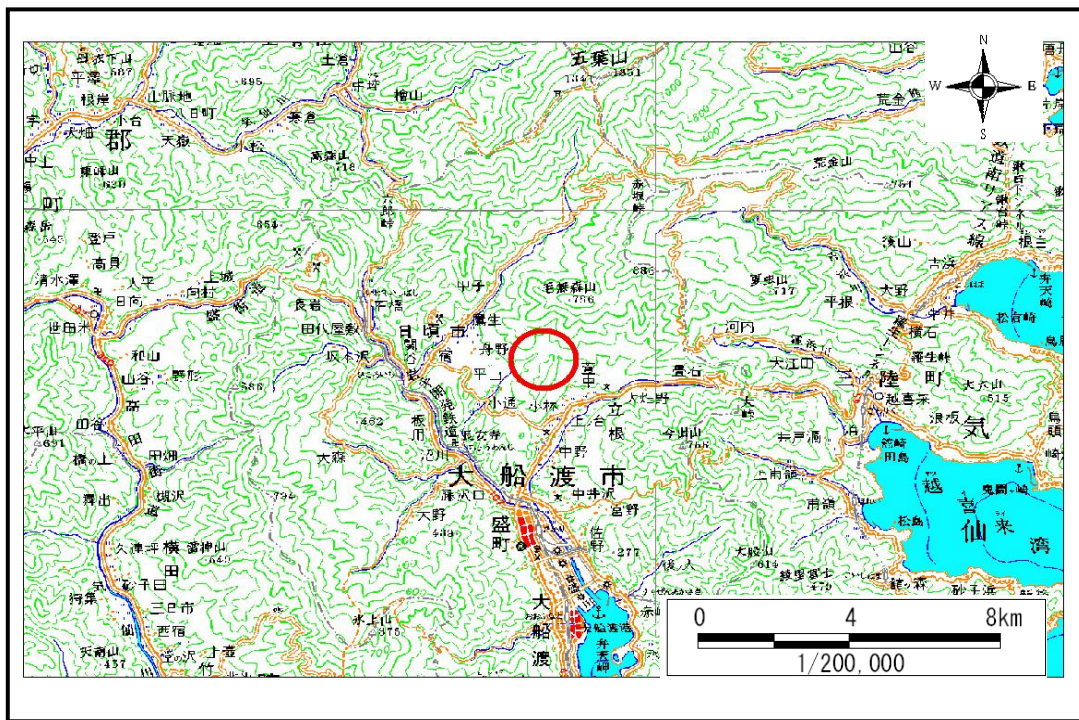

概況図(S=1:200,000)

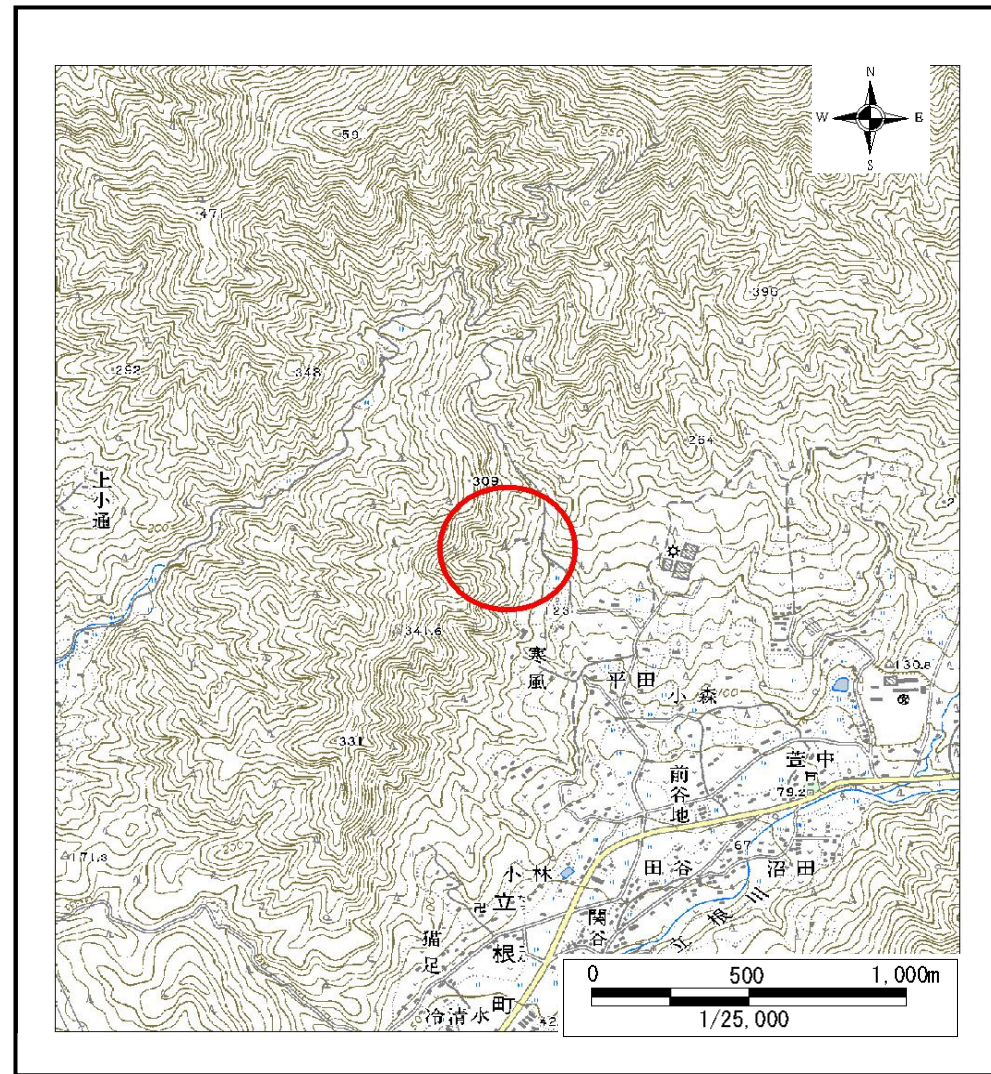


位置図(S=1:25,000)

# 土石流区域調査書

様式3-1 危害のおそれのある土地、著しい危害のおそれのある土地の設定図

調査年度 平成18年度

溪流の位置 溪流番号 A158024-1 溪流名 平田の沢(3)-1 所在地 大船渡市立根町字平田

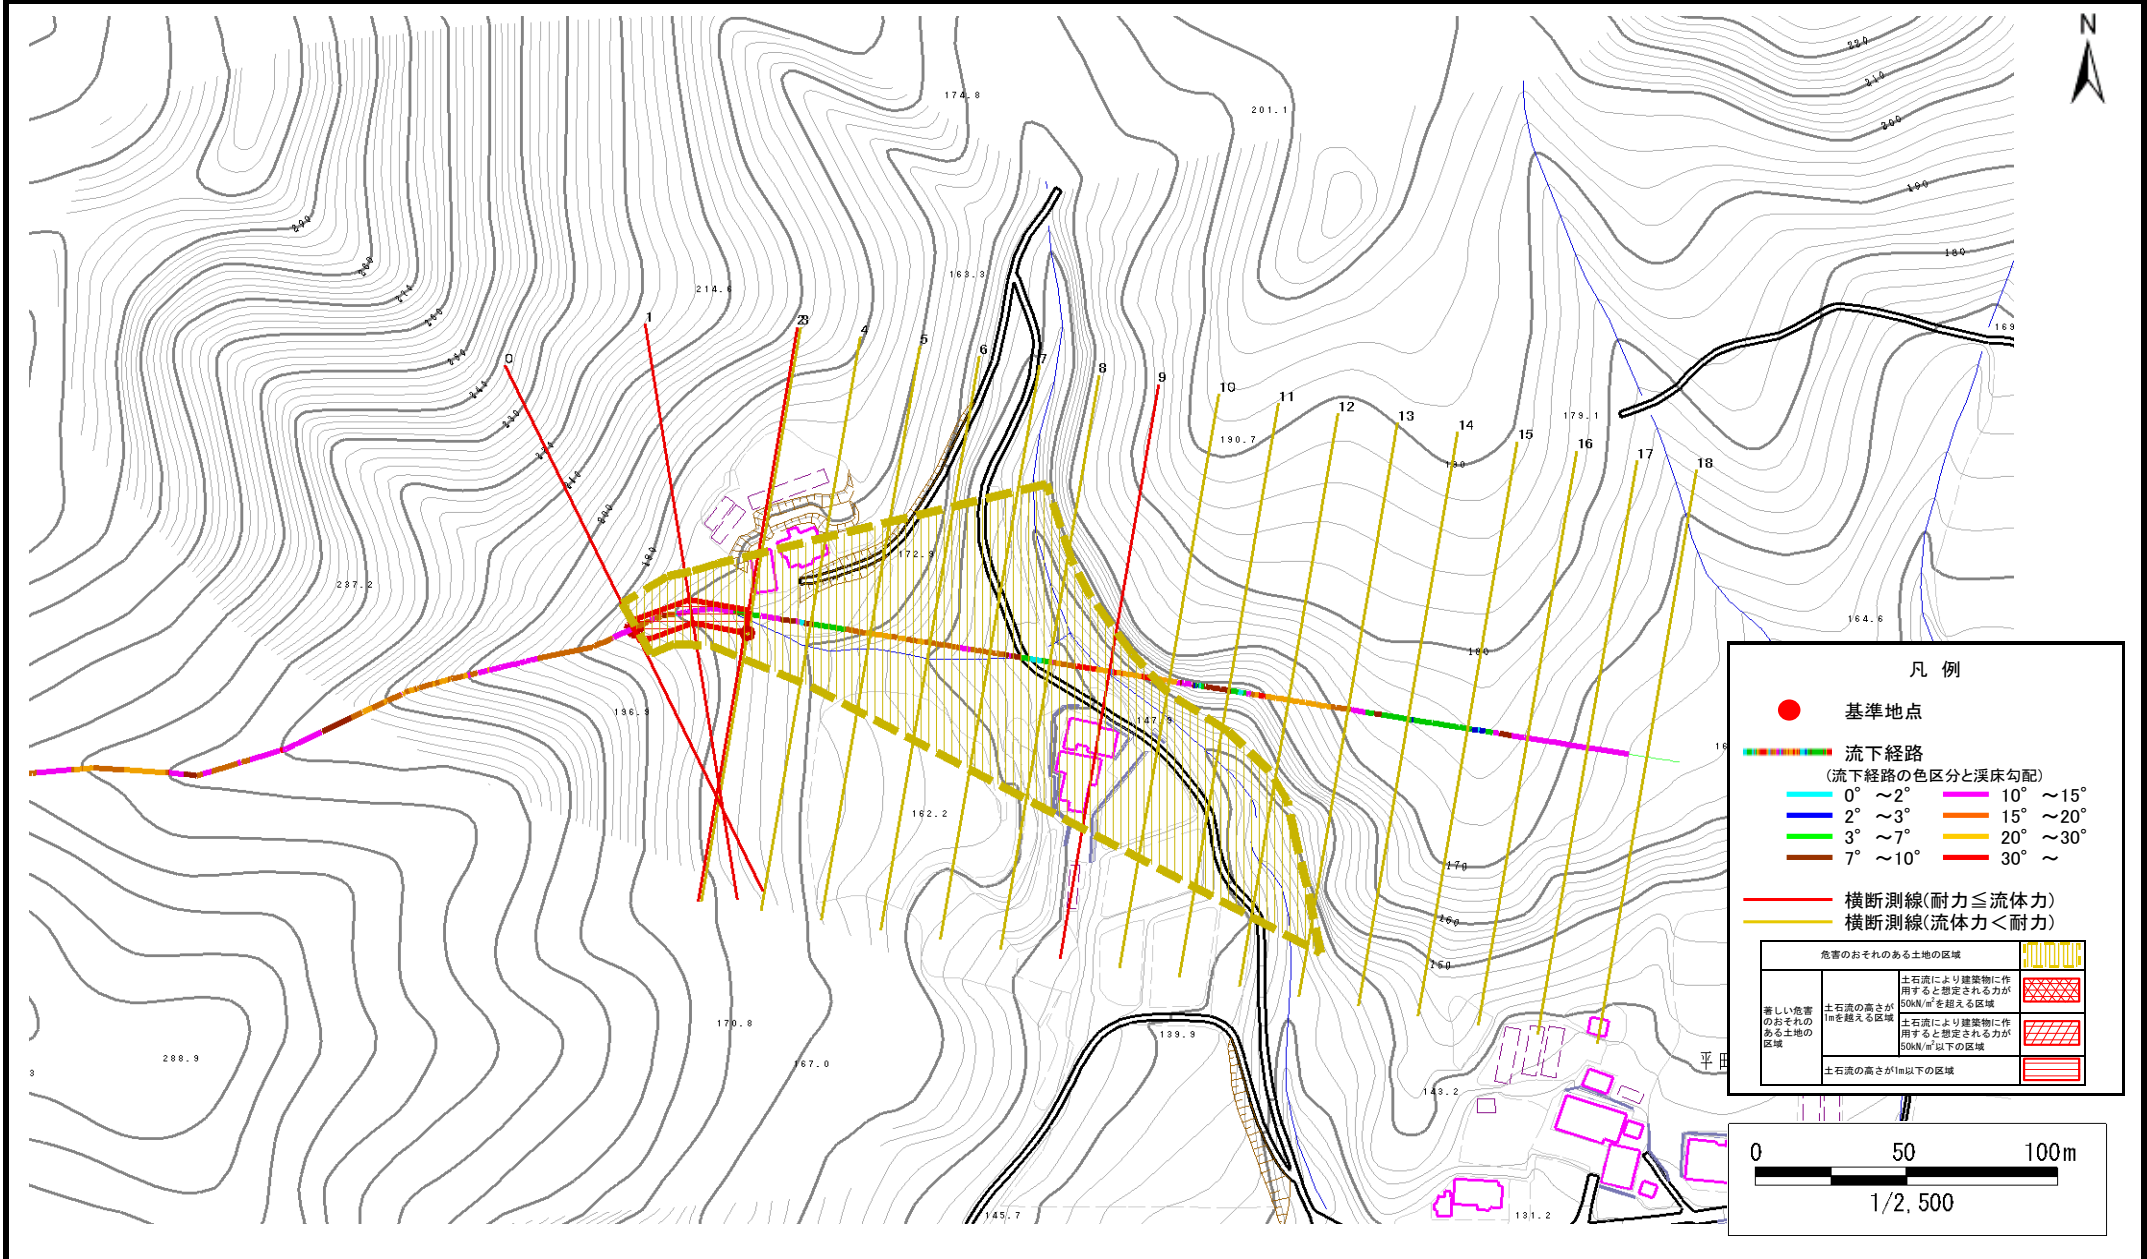

## 土石流区域調査

様式3-2 建築物に作用すると想定される衝撃に関する事項

調査年度	平成18年度
------	--------

渓流の位置				渓流番号	A158024-1	渓流名	平田の沢(3)-1	所在地	大船渡市立根町字平田
横断測線番号	土石流の高さh(m)	土石流の流体力Fd(kN/m2)	建築物の耐力P2(kN/m2)	横断測線番号	土石流の高さh(m)	土石流の流体力Fd(kN/m2)	建築物の耐力P2(kN/m2)		
No.0	0.47	20.21	14.59						
No.1	0.47	19.41	14.78						
No.2	0.47	18.50	14.69						
No.3	0.34	11.91	19.87						
No.4	0.25	7.57	25.94						
No.5	0.23	6.46	28.30						
No.6	0.23	6.75	28.91						
No.7	0.23	6.67	28.74						
No.8	0.21	5.49	30.78						
No.9	0.53	19.34	13.15						
No.10	0.24	3.89	27.76						
No.11	0.23	2.77	29.05						
No.12	0.23	1.50	28.21						
No.13	0.32	0.52	20.59						
No.14	0.00	0.00	0.00						
No.15	0.00	0.00	0.00						
No.16	0.00	0.00	0.00						
No.17	0.00	0.00	0.00						
No.18	0.00	0.00	0.00						