



土砂災害防止に関する基礎調査(土石流)

表紙 位置,位置図

自然現象の種類	土石流
溪流番号	A158033
水系名	盛川
河川名	中井川
溪流名	今出の沢
所在地	大船渡市猪川町字今出
調査機関	大船渡地方振興局

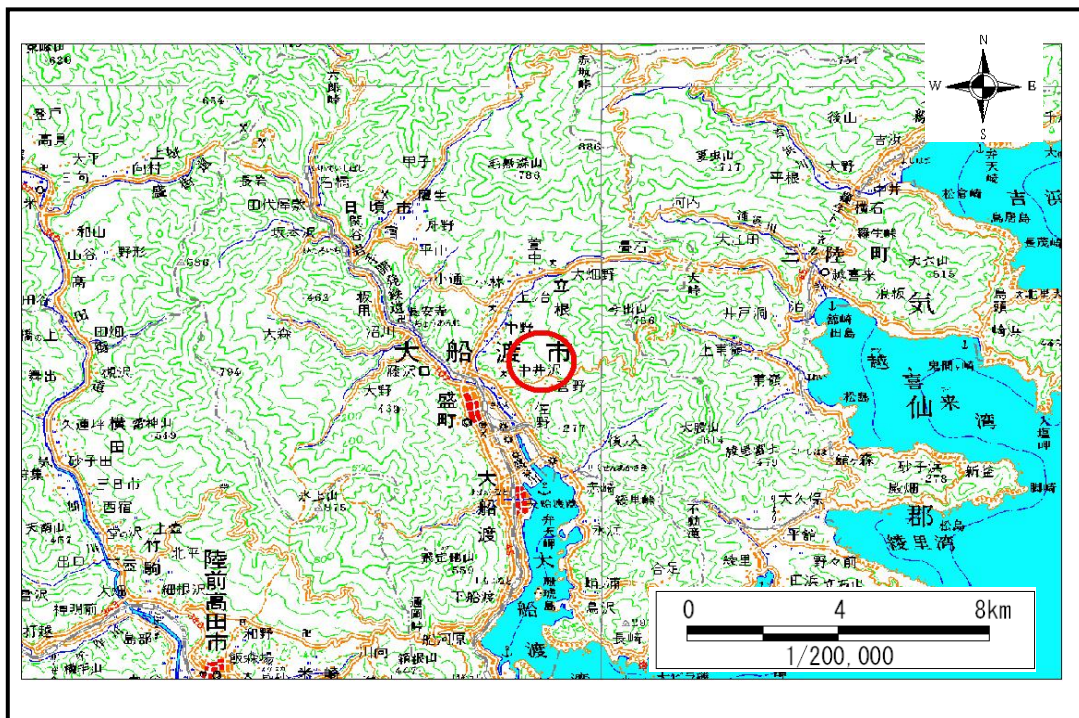

概況図(S=1:200,000)

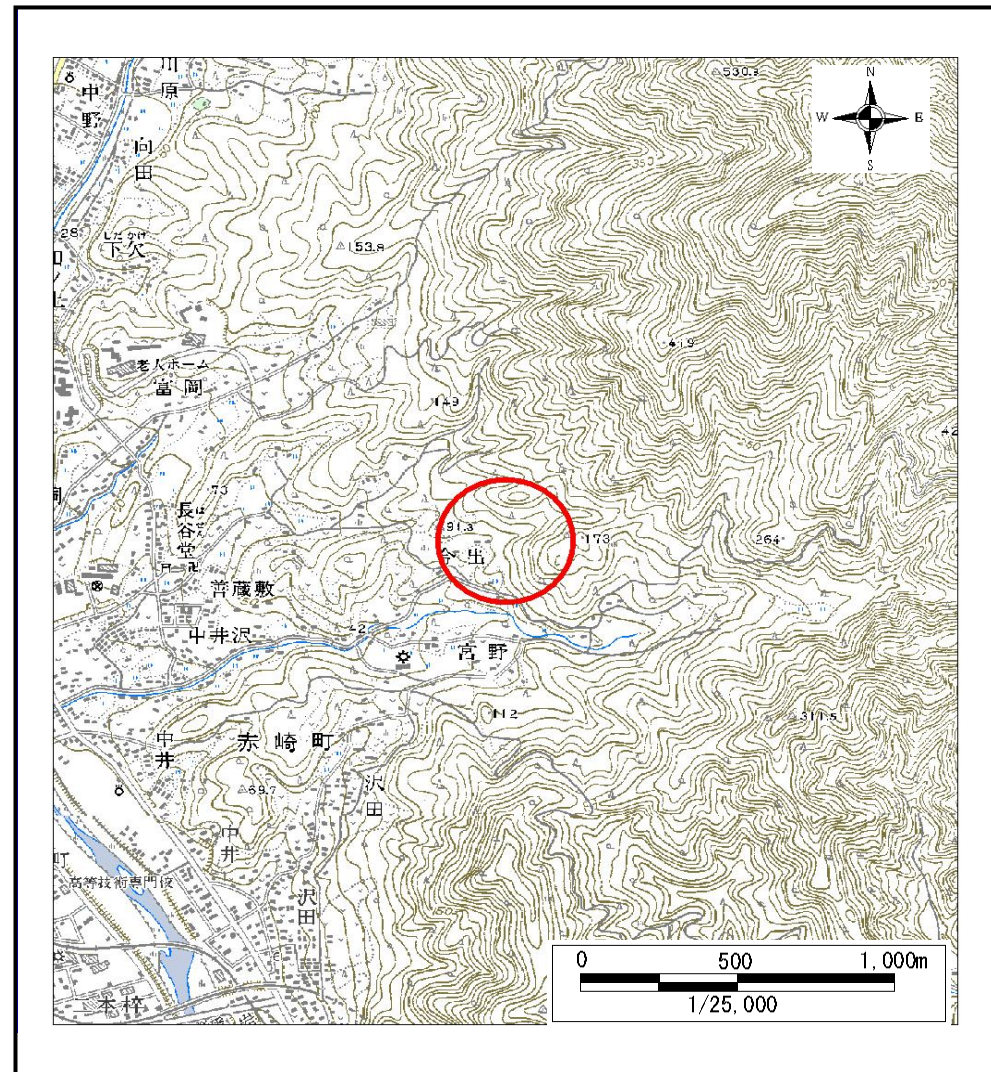


位置図(S=1:25,000)

土石流区域調査

様式3-1 危害のおそれのある土地、著しい危害のおそれのある土地の設定図

調査年度 平成18年度

溪流の位置 溪流番号 A158033 溪流名 今出の沢 所在地 大船渡市猪川町字今出

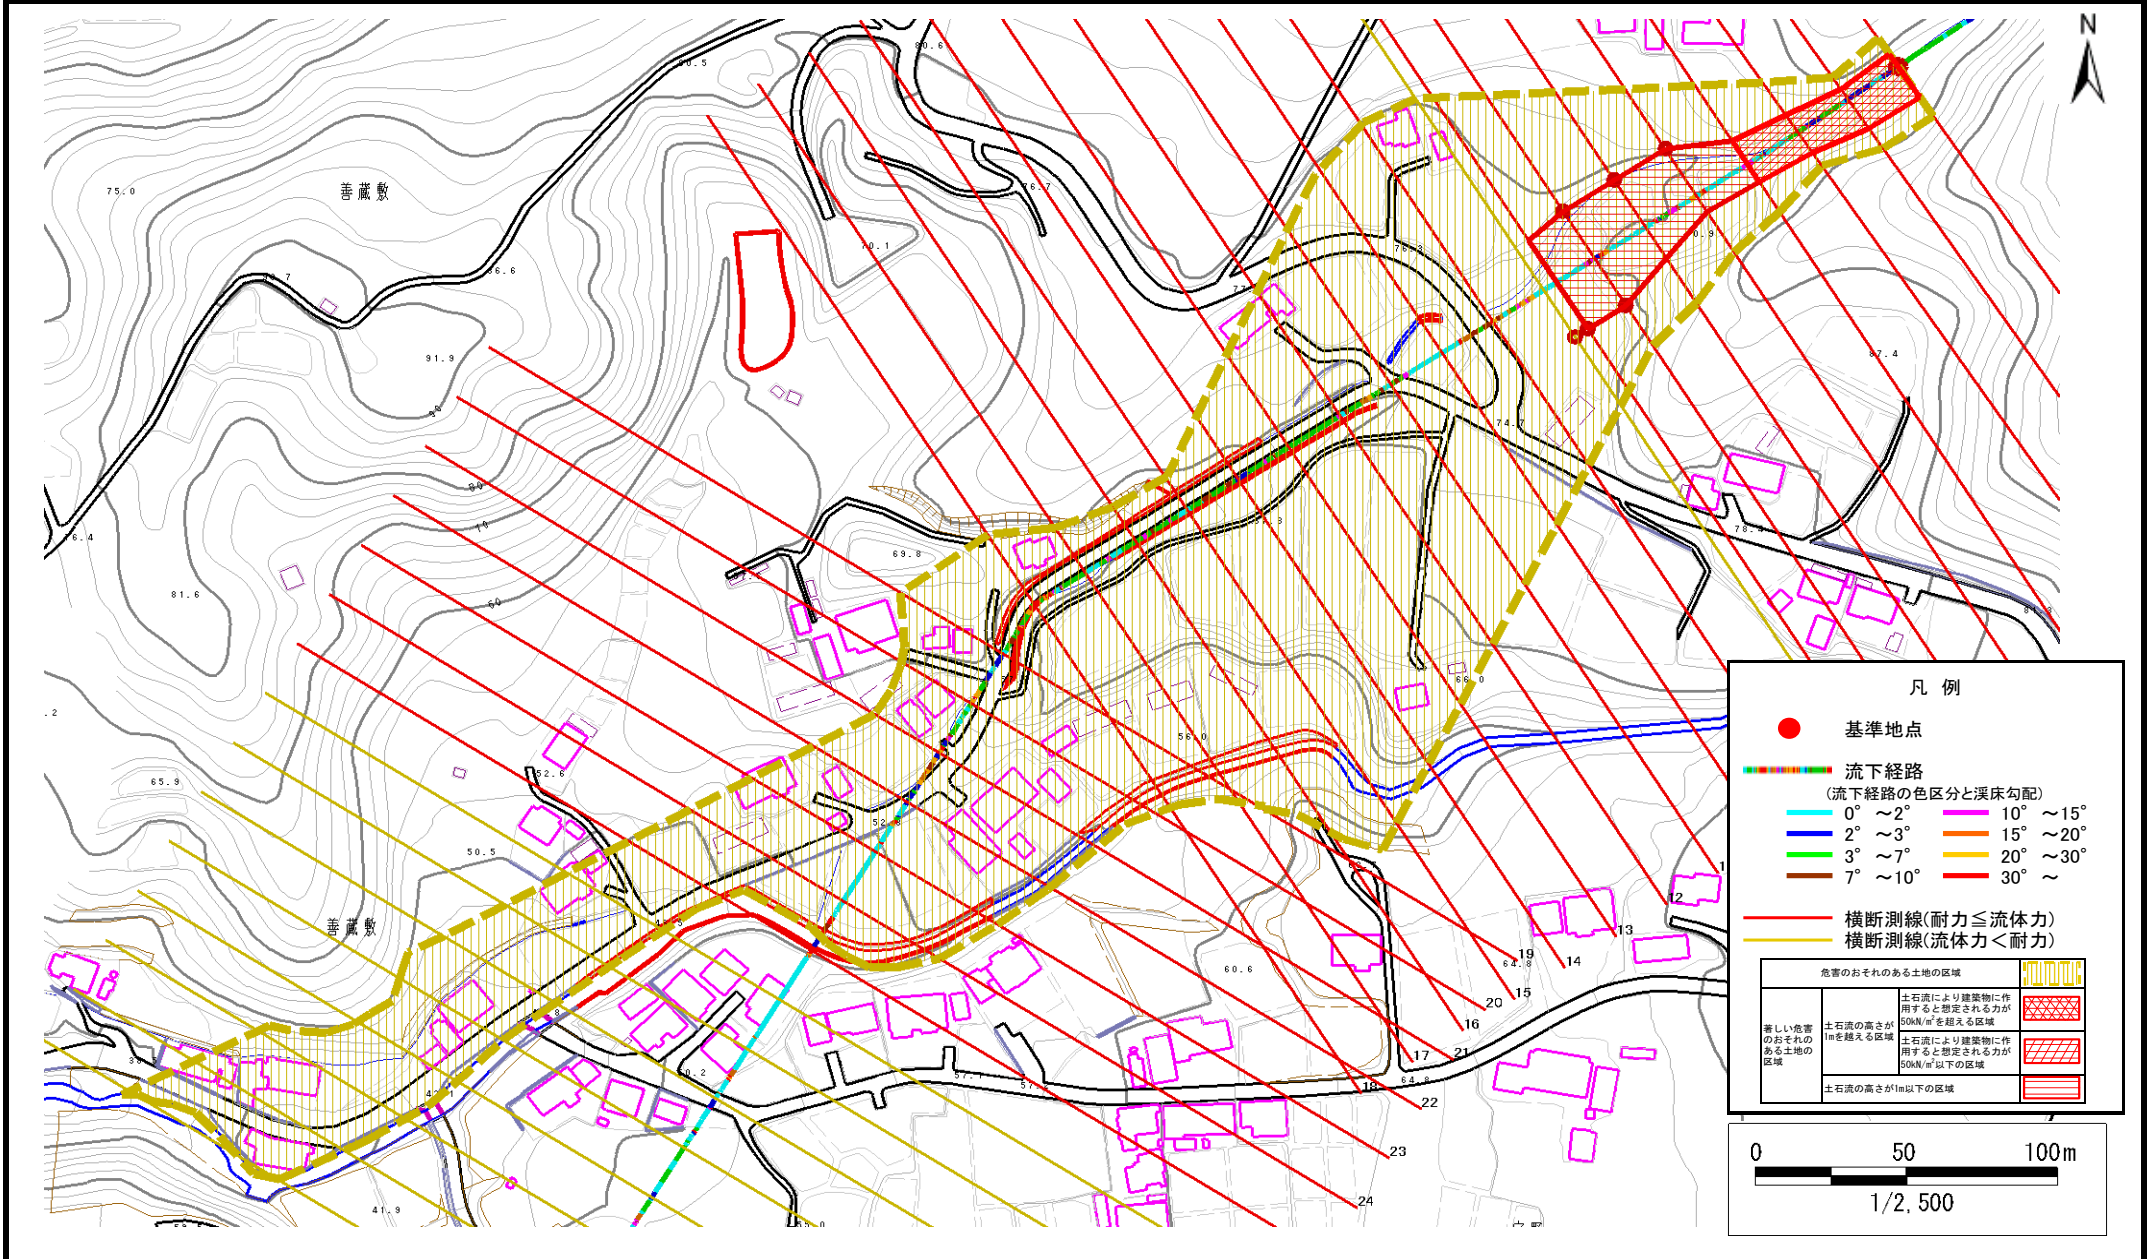

土石流区域調査

様式3-2 建築物に作用すると想定される衝撃に関する事項

調査年度 平成18年度

溪流の位置	溪流番号	A158033	溪流名	今出の沢	所在地	大船渡市猪川町字今出	
横断測線番号	土石流の高さh(m)	土石流の流体力Fd(kN/m ²)	建築物の耐力P2(kN/m ²)	横断測線番号	土石流の高さh(m)	土石流の流体力Fd(kN/m ²)	建築物の耐力P2(kN/m ²)
No.0	1.38	31.55	6.05	No.27	0.99	6.51	7.73
No.1	1.45	29.71	5.88	No.28	1.06	5.29	7.36
No.2	1.47	26.92	5.80	No.29	1.07	5.08	7.28
No.3	1.43	22.91	5.92	No.30	1.23	3.47	6.55
No.4	0.89	10.02	8.46	No.31	2.36	0.88	4.62
No.5	0.90	8.85	8.33	No.32	1.55	2.05	5.63
No.6	0.90	8.88	8.34	No.33	1.40	2.50	6.01
No.7	0.91	8.24	8.24				
No.8	0.92	7.91	8.18				
No.9	1.36	13.29	6.12				
No.10	1.12	10.95	7.06				
No.11	0.93	8.31	8.14				
No.12	0.90	8.90	8.37				
No.13	0.89	9.09	8.44				
No.14	1.27	15.11	6.42				
No.15	1.45	19.59	5.86				
No.16	0.84	10.06	8.80				
No.17	1.33	16.85	6.23				
No.18	1.34	17.20	6.19				
No.19	1.28	15.81	6.38				
No.20	1.00	11.57	7.66				
No.21	0.85	10.02	8.79				
No.22	0.89	9.05	8.43				
No.23	0.86	9.61	8.64				
No.24	0.89	9.06	8.43				
No.25	0.91	8.63	8.27				
No.26	0.97	7.07	7.86				