



土砂災害防止に関する基礎調査(土石流)

表紙 位置,位置図


自然現象の種類	土石流
溪流番号	A159003
水系名	吉浜川
河川名	吉浜川
溪流名	中井の沢
所在地	大船渡市三陸町中井
調査機関	大船渡地方振興局

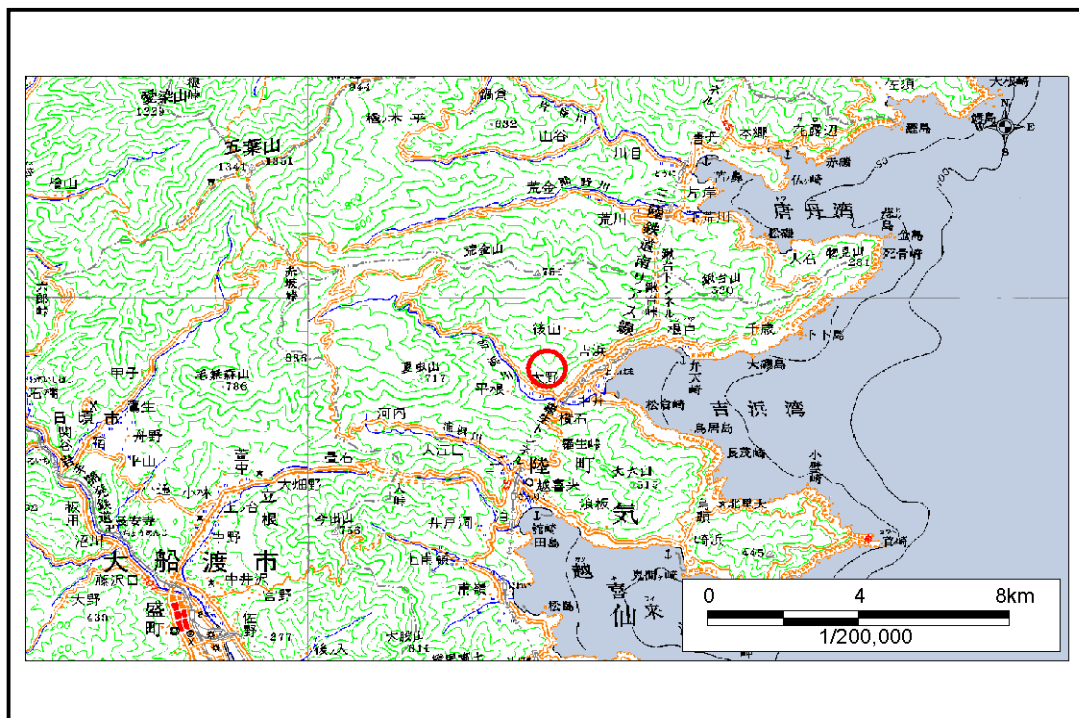

位置図(S=1:200,000)

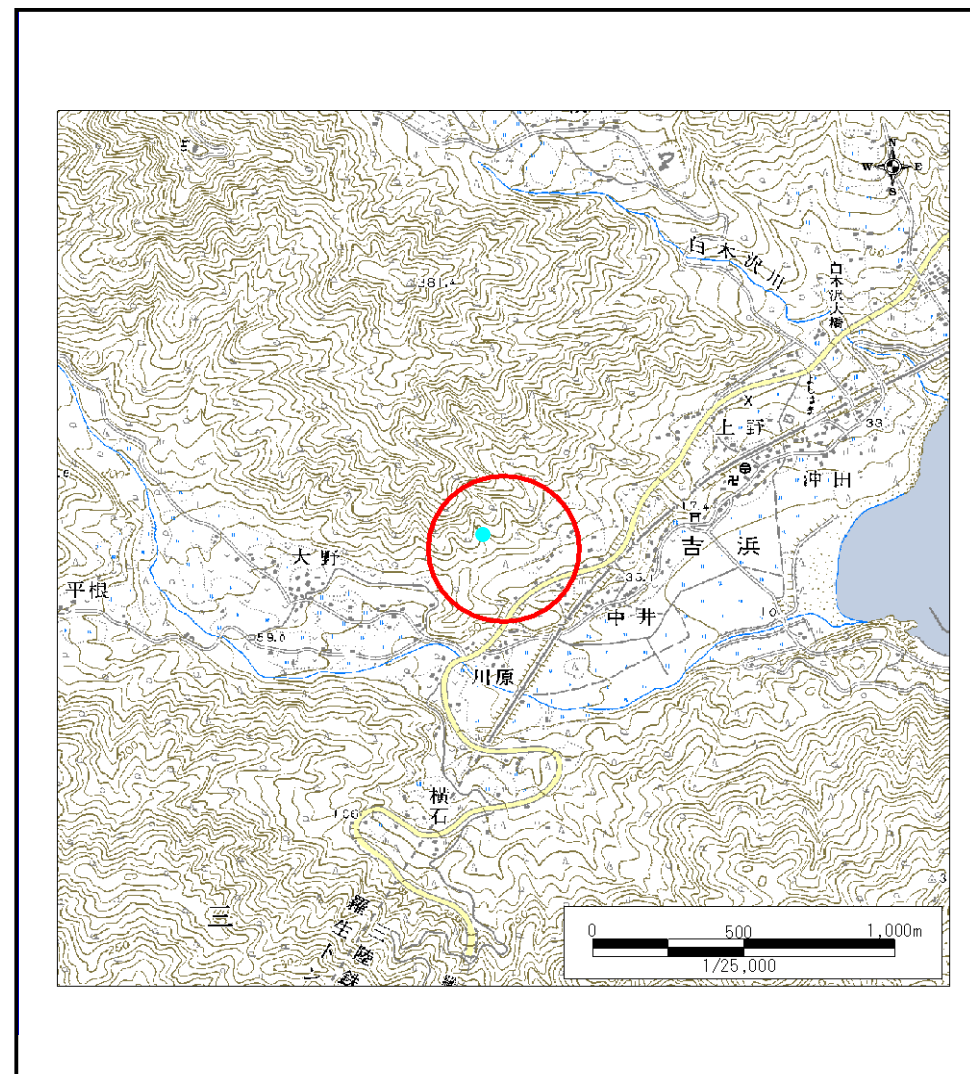

位置図(S=1:25,000)

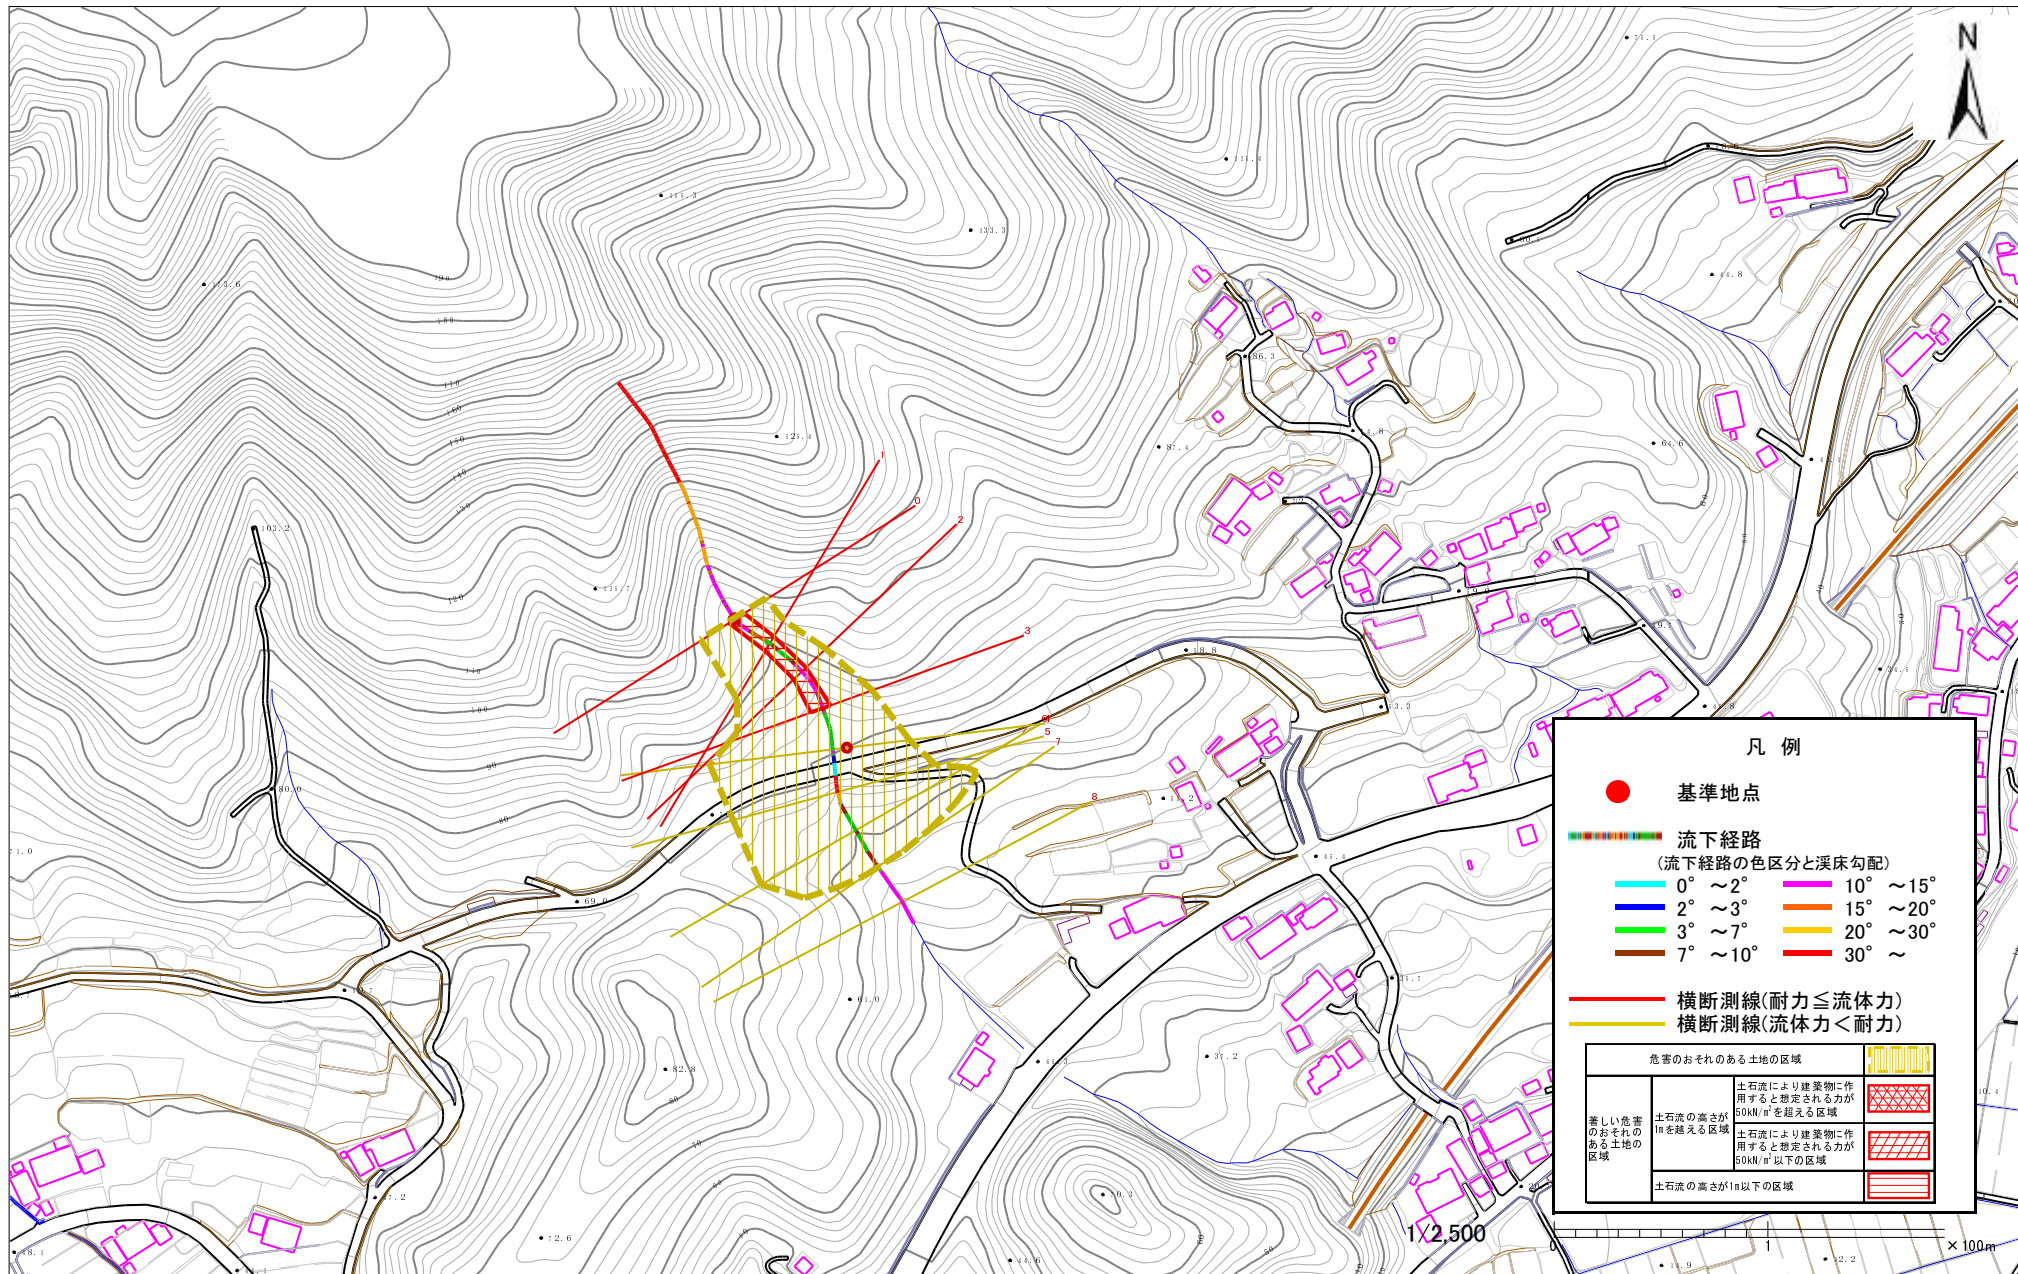

様式3-1 危険のおそれのある土地等の設定図

土石流区域調書

様式3-2 建築物に作用すると想定される衝撃に関する事項

調査年度 平成15年度

溪流の位置	溪流番号 <i>A159003</i>	溪流名 <i>中井の沢</i>	所在地 <i>大船渡市三陸町中井</i>
-------	------------------------	--------------------	-------------------------

横断測線番号	土石流の高さh(m)	土石流の流体力Fd(kN/m ²)	建築物の耐力P2(kN/m ²)	横断測線番号	土石流の高さh(m)	土石流の流体力Fd(kN/m ²)	建築物の耐力P2(kN/m ²)
<i>No.0</i>	<i>0.392536485</i>	<i>21.6505439</i>	<i>17.26904974</i>				
<i>No.1</i>	<i>0.408137216</i>	<i>23.80328602</i>	<i>16.6588609</i>				
<i>No.2</i>	<i>0.403376746</i>	<i>23.34047302</i>	<i>16.84002047</i>				
<i>No.3</i>	<i>0.37233665</i>	<i>18.14788591</i>	<i>18.135574</i>				
<i>No.4</i>	<i>0.328963165</i>	<i>12.55196781</i>	<i>20.35782531</i>				
<i>No.5</i>	<i>0.353090968</i>	<i>11.59243059</i>	<i>19.05392986</i>				
<i>No.6</i>	<i>0.245650165</i>	<i>5.749487011</i>	<i>26.83804657</i>				
<i>No.7</i>	<i>0.214074827</i>	<i>3.908084679</i>	<i>30.61602385</i>				
<i>No.8</i>	<i>0.213399035</i>	<i>3.865346515</i>	<i>30.70912549</i>				