

# 土砂災害防止に関する基礎調査(土石流)

表紙 位置,位置図

自然現象の種類	土石流
溪流番号	A159006-1
水系名	浦浜川
河川名	浦浜川
溪流名	小出の沢-1
所在地	大船渡市三陸町越喜来字小出
調査機関	沿岸広域振興局土木部大船渡土木センター



概況図(S=1:200,000)



位置図(S=1:25,000)




# 土石流区域調査

様式3-1 危害のおそれのある土地、著しい危害のおそれのある土地の設定図(全体図)

調査年度 平成28年度

溪流の位置 溪流番号 A159006-1 溪流名 小出の沢-1 所在地 大船渡市三陸町越喜来字小出

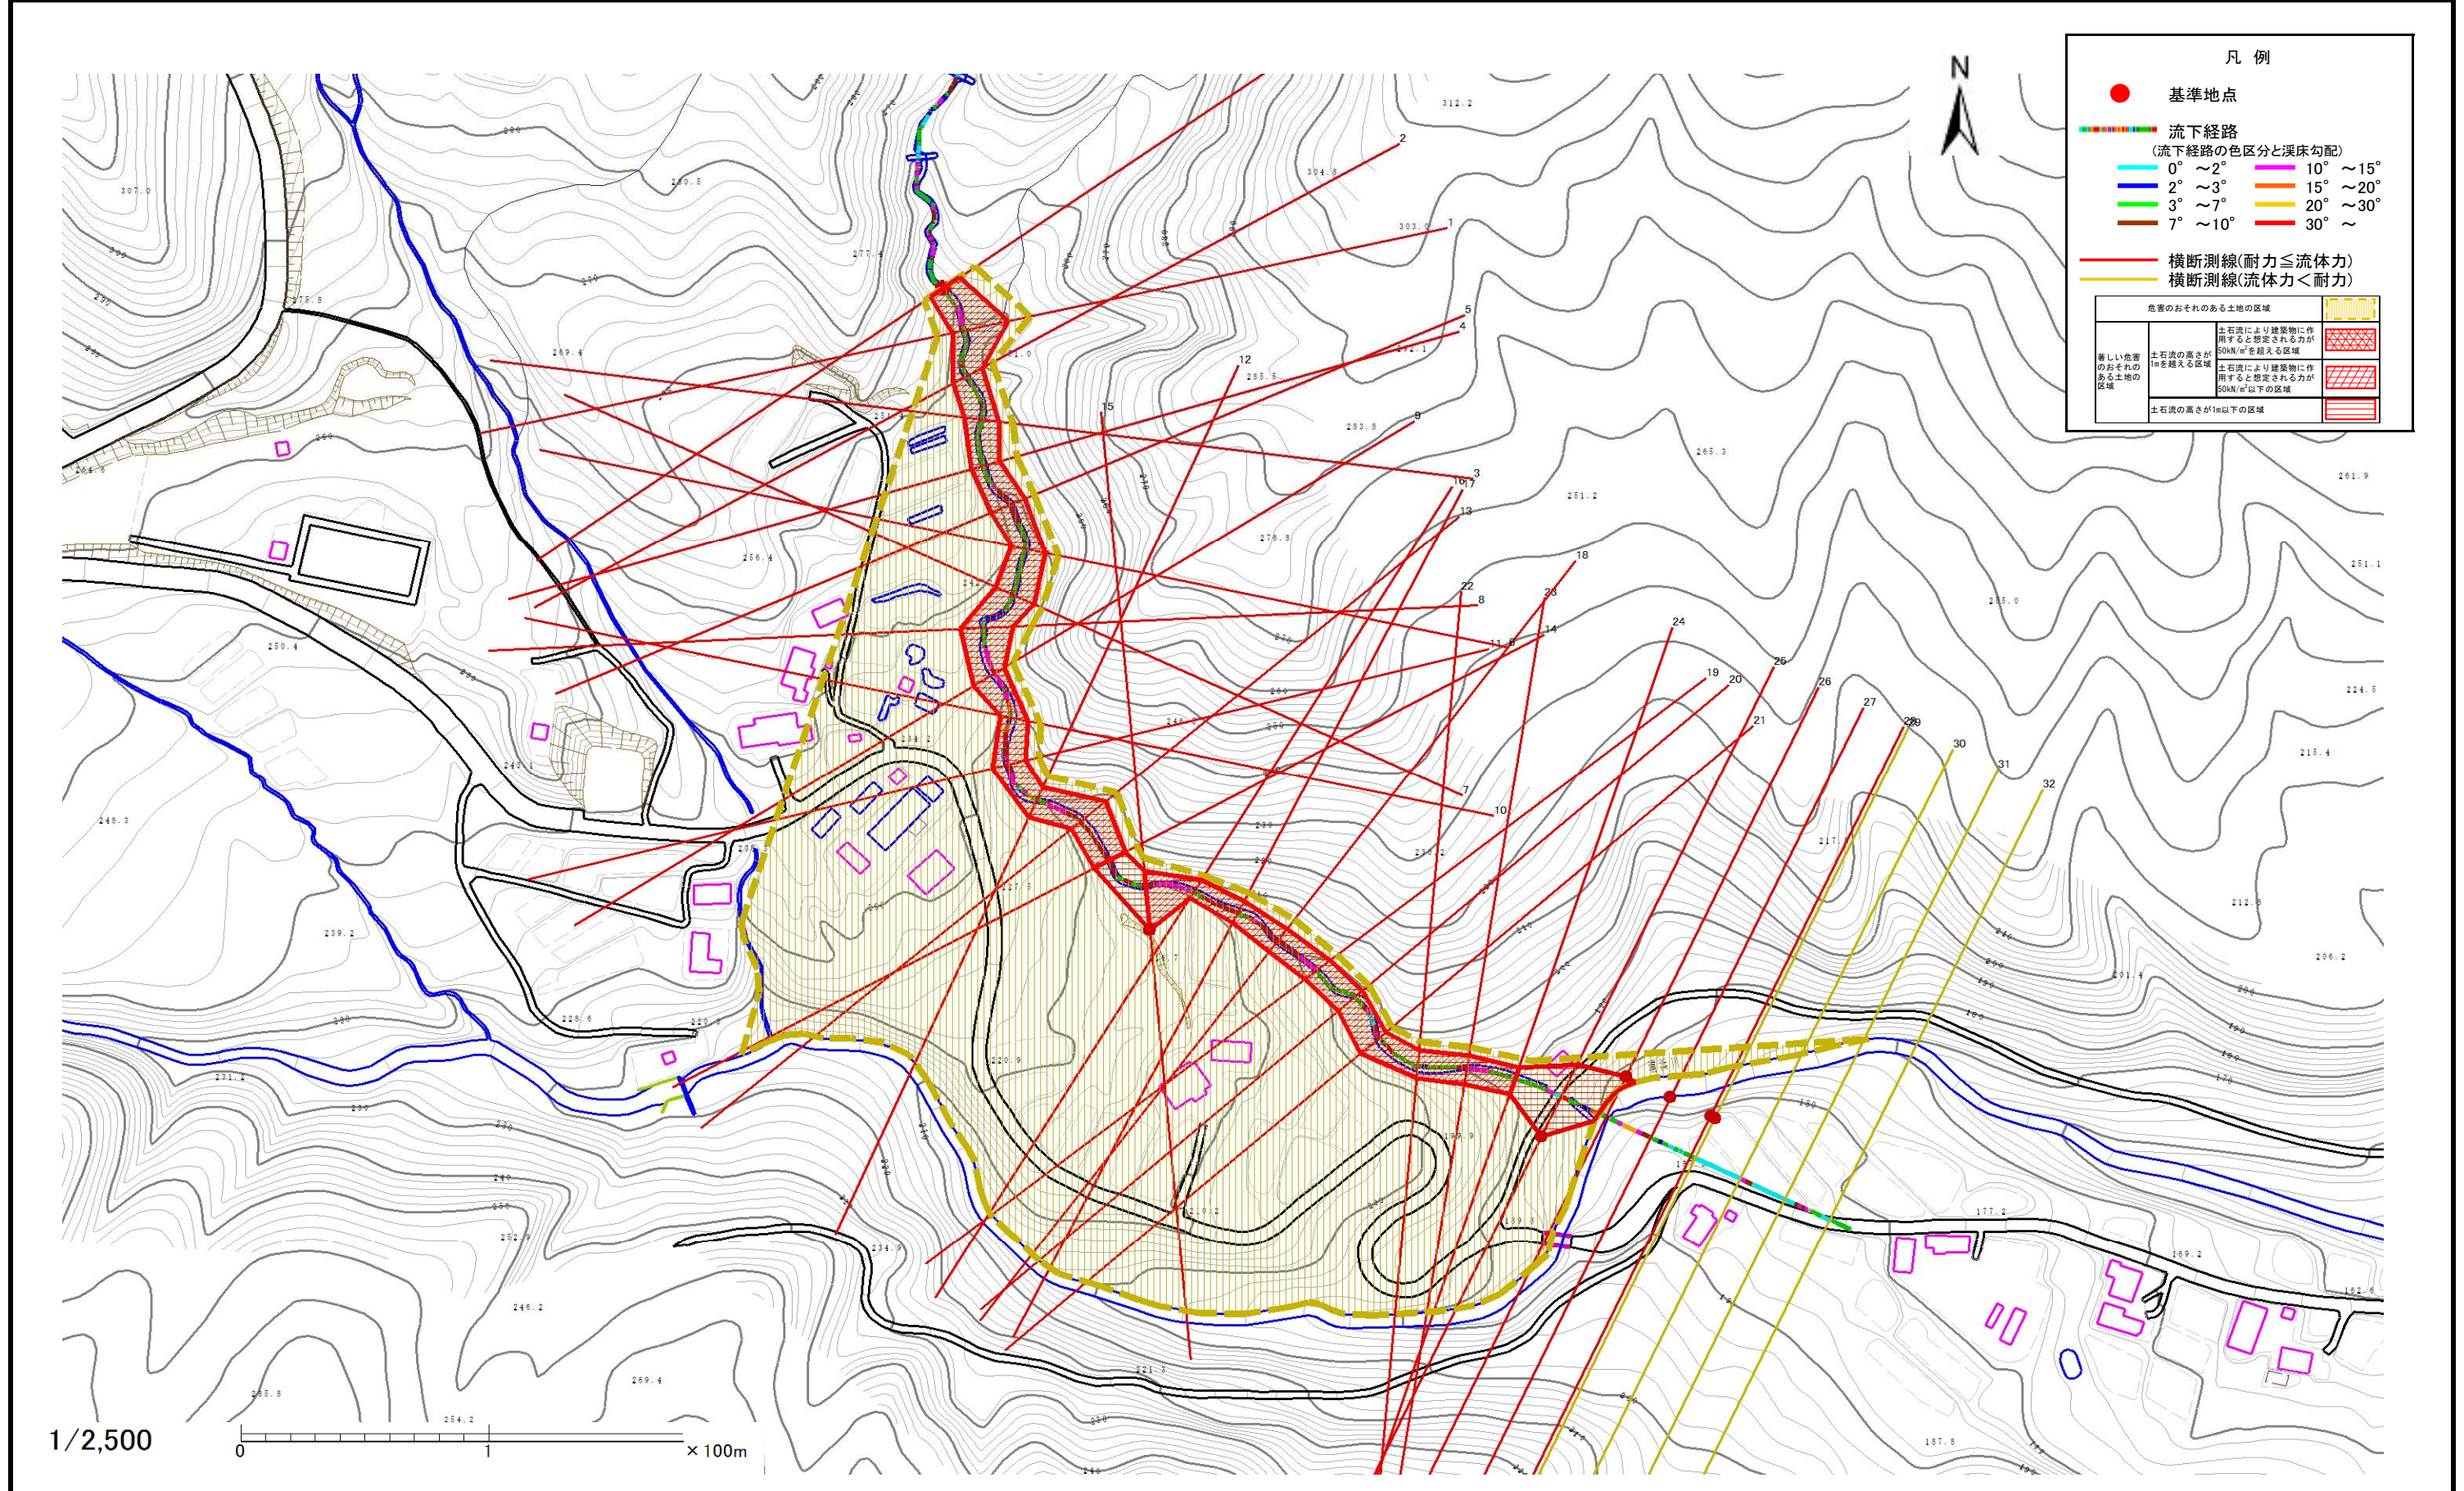



## 土石流区域調査

様式3-2 建築物に作用すると想定される衝撃に関する事項

調査年度 平成28年度

溪流の位置	溪流番号	A159006-1	溪流名	小出の沢-1	所在地	大船渡市三陸町越喜来字小出	
横断測線番号	土石流の高さh(m)	土石流の流体力Fd(kN/m <sup>2</sup> )	建築物の耐力P2(kN/m <sup>2</sup> )	横断測線番号	土石流の高さh(m)	土石流の流体力Fd(kN/m <sup>2</sup> )	建築物の耐力P2(kN/m <sup>2</sup> )
No.0	1.44	31.51	5.88	No.27	0.81	10.72	9.01
No.1	1.07	22.23	7.24	No.28	0.83	8.87	8.86
No.2	1.49	33.81	5.75	No.29	0.83	8.76	8.85
No.3	1.46	32.70	5.83	No.30	0.87	6.92	8.53
No.4	1.61	35.39	5.47	No.31	0.88	6.55	8.44
No.5	1.38	30.92	6.05	No.32	0.89	6.35	8.39
No.6	1.46	29.26	5.83				
No.7	1.29	23.74	6.32				
No.8	1.14	18.21	6.93				
No.9	1.43	24.70	5.91				
No.10	1.62	31.45	5.45				
No.11	1.45	27.92	5.86				
No.12	1.40	27.94	5.99				
No.13	1.18	23.60	6.73				
No.14	1.33	28.60	6.18				
No.15	0.75	13.43	9.61				
No.16	1.75	43.71	5.22				
No.17	1.58	39.50	5.55				
No.18	1.42	36.88	5.92				
No.19	1.35	35.27	6.13				
No.20	1.37	33.57	6.07				
No.21	1.36	31.68	6.10				
No.22	1.50	34.57	5.73				
No.23	1.49	32.45	5.75				
No.24	1.53	33.49	5.66				
No.25	0.78	12.66	9.38				
No.26	0.75	13.42	9.61				